




QUADRO DE GERAL DE ABERTURAS - CAIXA D'AGUA							
ESQ.	DIMENSÕES		QUANT.	ÁREAS		TIPO	MATERIAL
	Vão de Porta	Vão livre		Área unit.	Área total		
P 01	0,86 x 1,03	0,80 x 1,00	01	0,80	0,80	De abrir, com 1 folha móvel. Rotação conforme desenho.	Chapa de ferro galvanizado sobre estrutura de perfil retangular 30x30mm.
P 02	0,90 x 0,90	0,70 x 0,70	02	0,81	1,62	De abrir, com 1 folha móvel. Rotação conforme desenho.	Chapa de ferro galvanizado sobre estrutura de perfil retangular 30x30mm.
C 01	4,00 x 0,80	4,00 x 0,80	02	3,20	6,40	Elemento vazado em concreto, quatro tipos, (40x40x10cm).	Concreto pré-moldado.
C 02	3,60 x 0,80	3,60 x 0,80	02	2,88	5,76	Elemento vazado em concreto, quatro tipos, (40x40x10cm).	Concreto pré-moldado.
C 03	4,80 x 0,80	4,80 x 0,80	03	3,84	11,52	Elemento vazado em concreto, quatro tipos, (40x40x10cm).	Concreto pré-moldado.
C 04	2,40 x 0,80	2,40 x 0,80	01	1,92	1,92	Elemento vazado em concreto, quatro tipos, (40x40x10cm).	Concreto pré-moldado.
C 05	2,00 x 0,80	2,00 x 0,80	01	1,60	1,60	Elemento vazado em concreto, quatro tipos, (40x40x10cm).	Concreto pré-moldado.

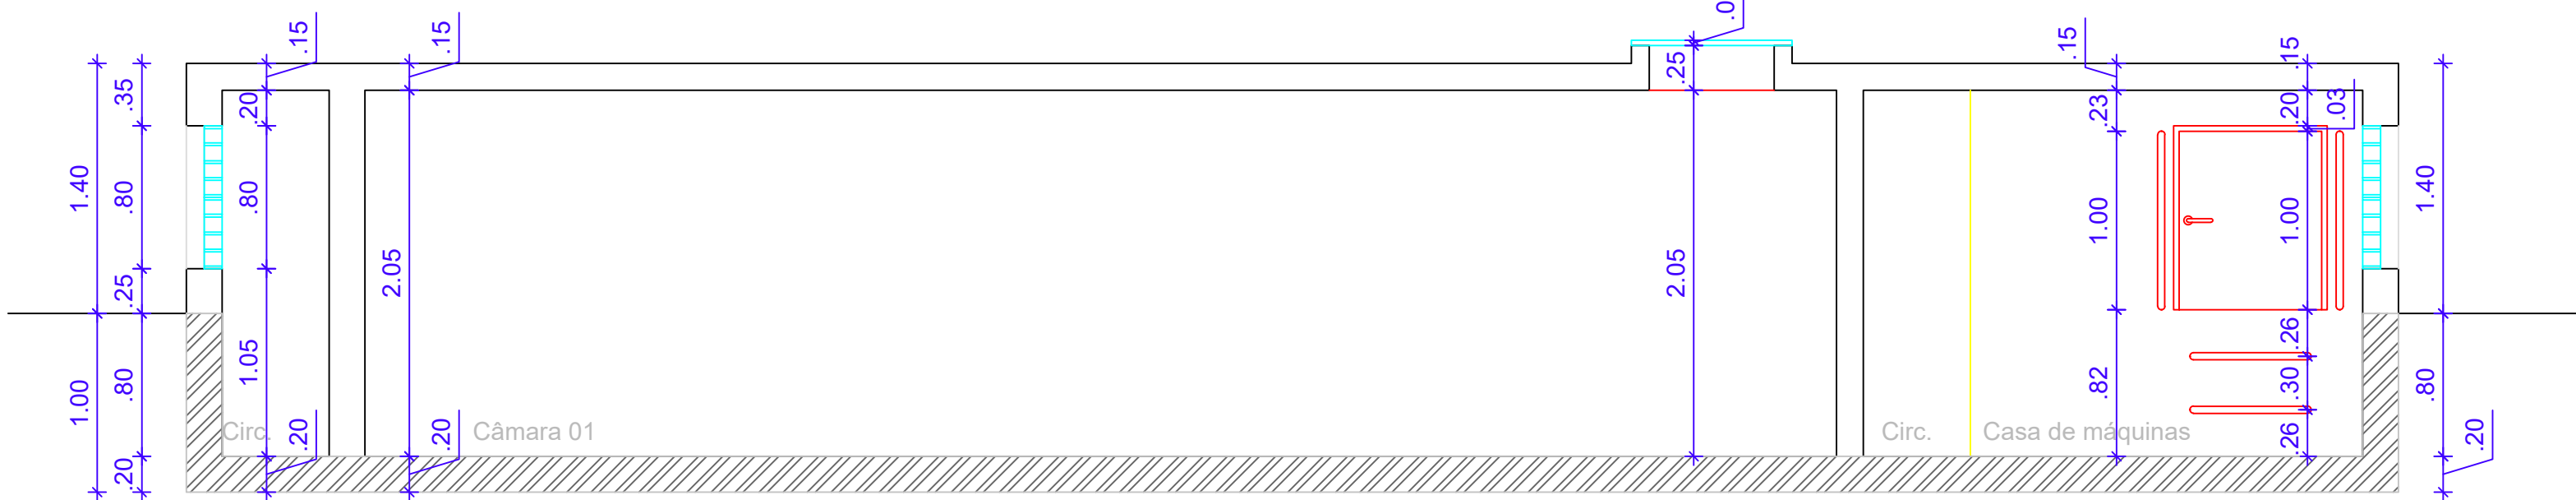

Corte AA - Reservatório Inferior
Escala 1/50

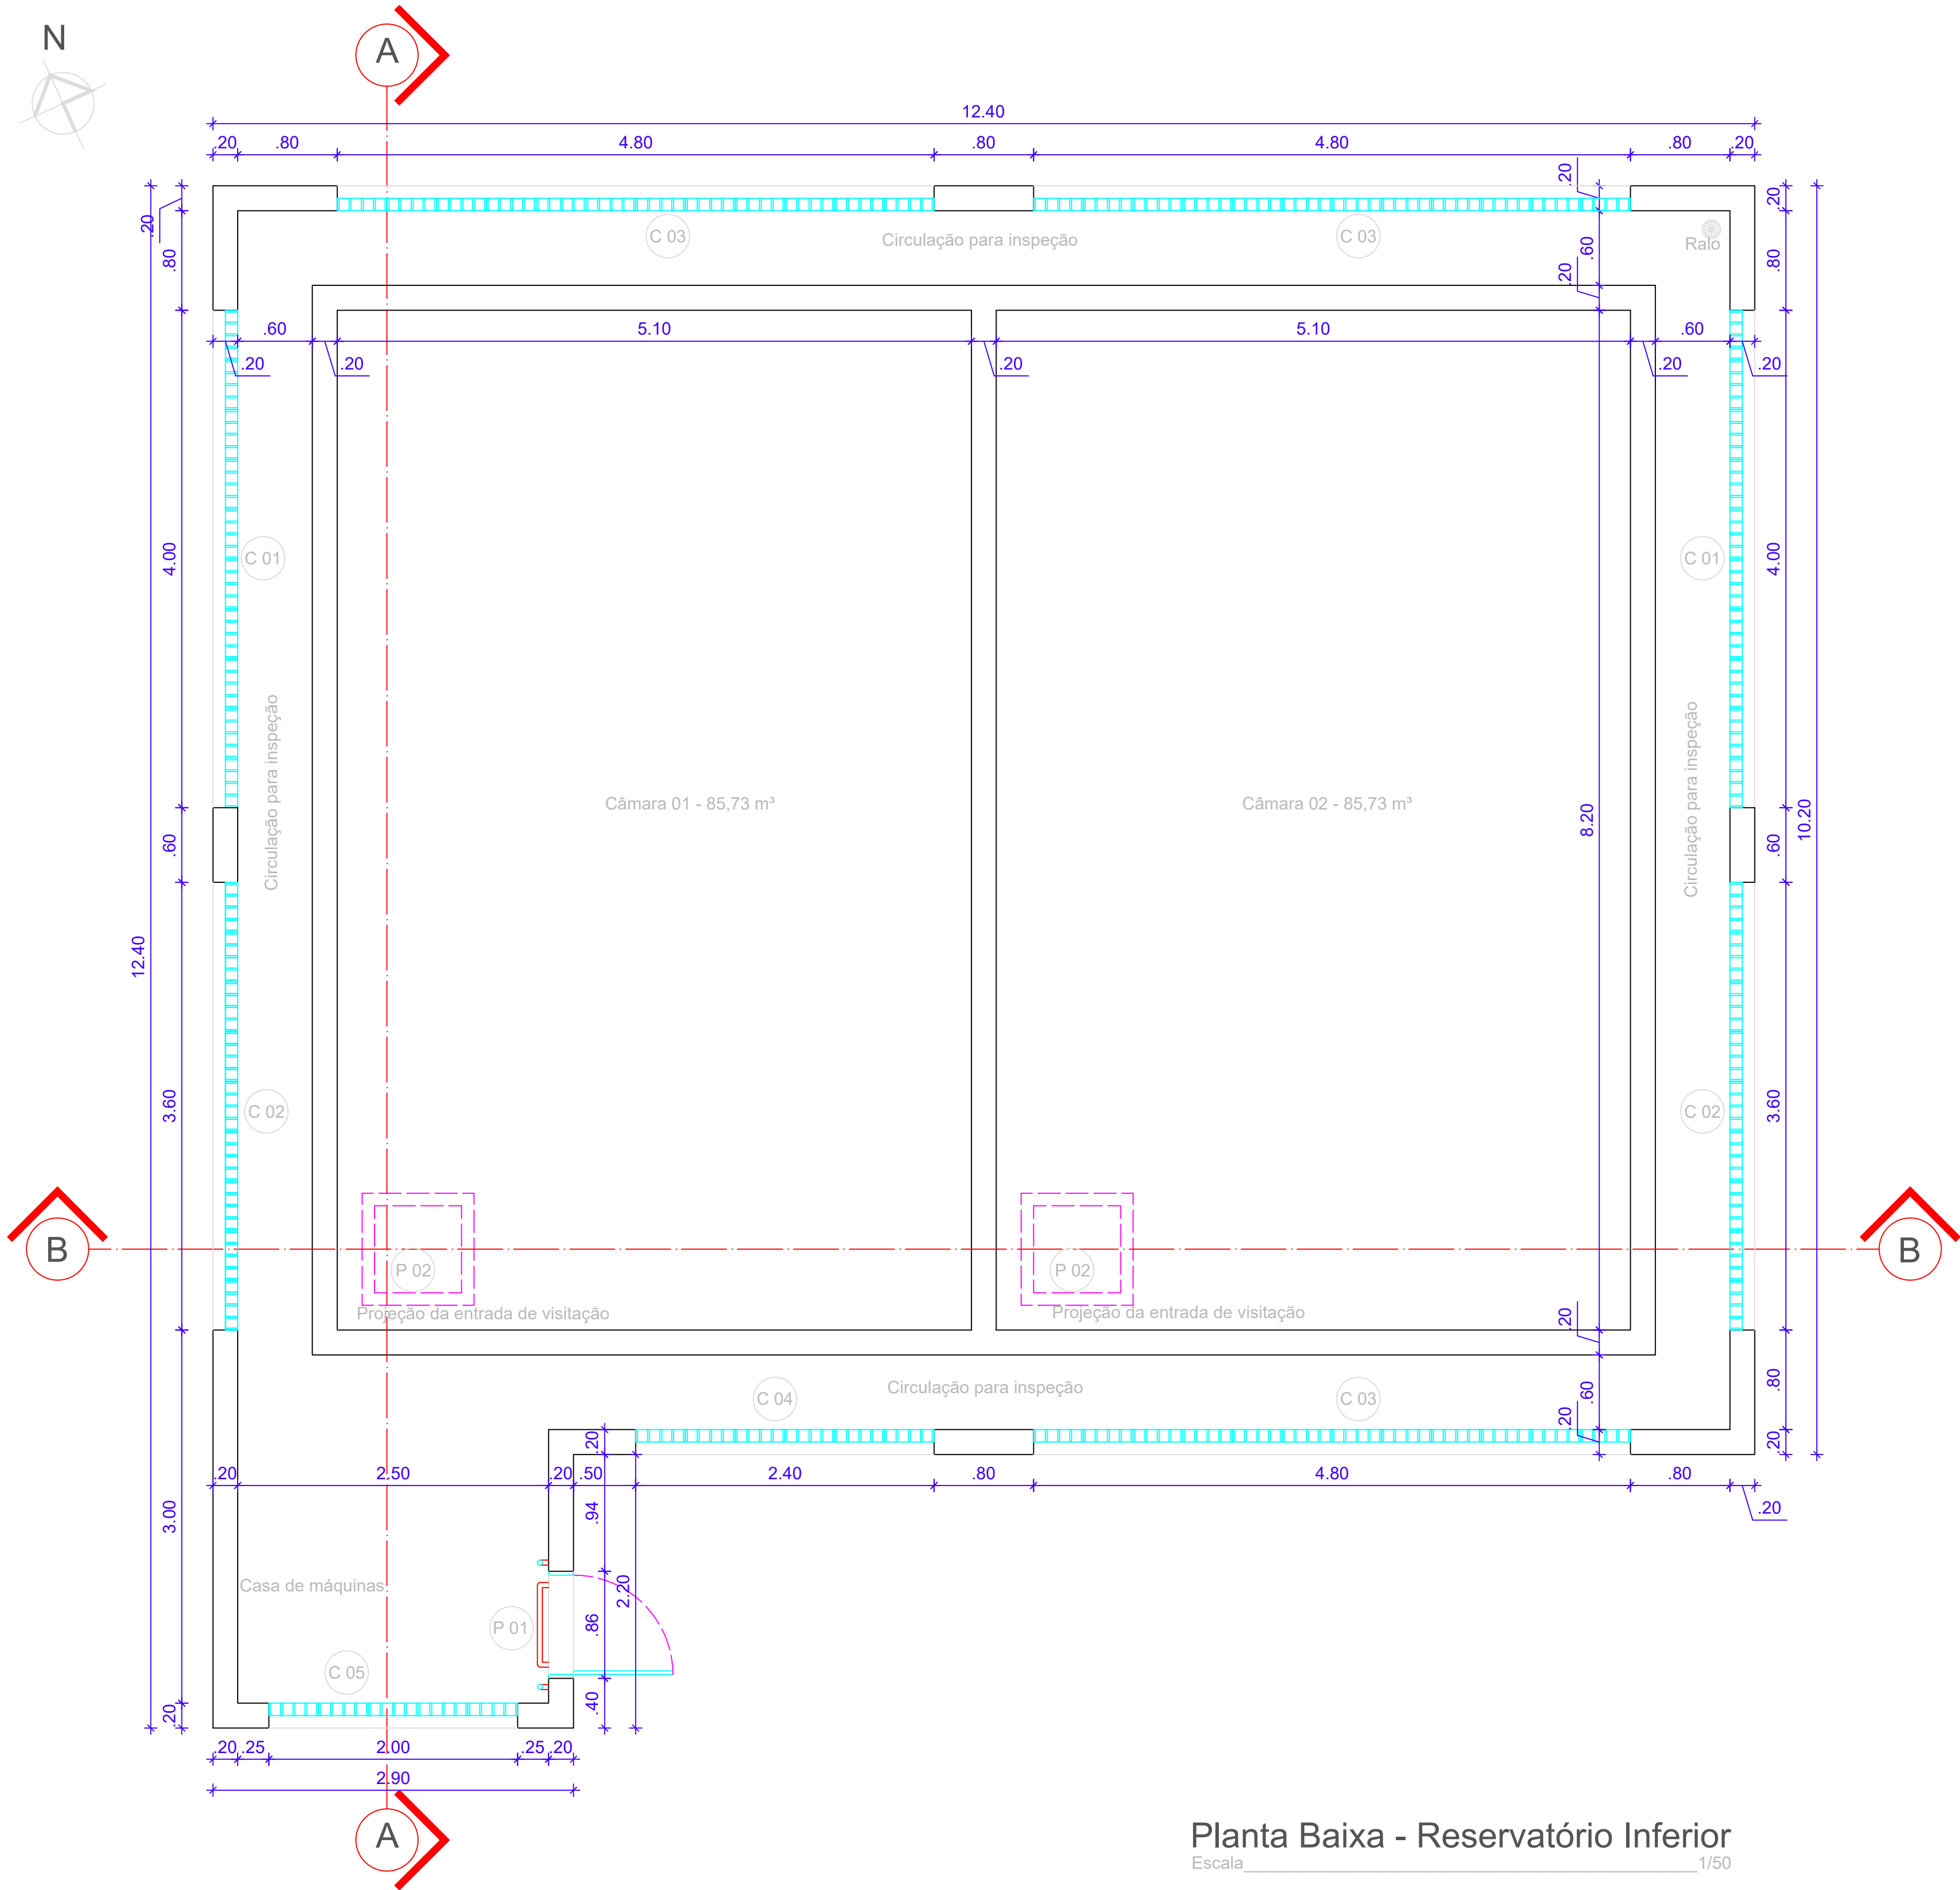

Planta Baixa - Reservatório Inferior
Escala 1/50

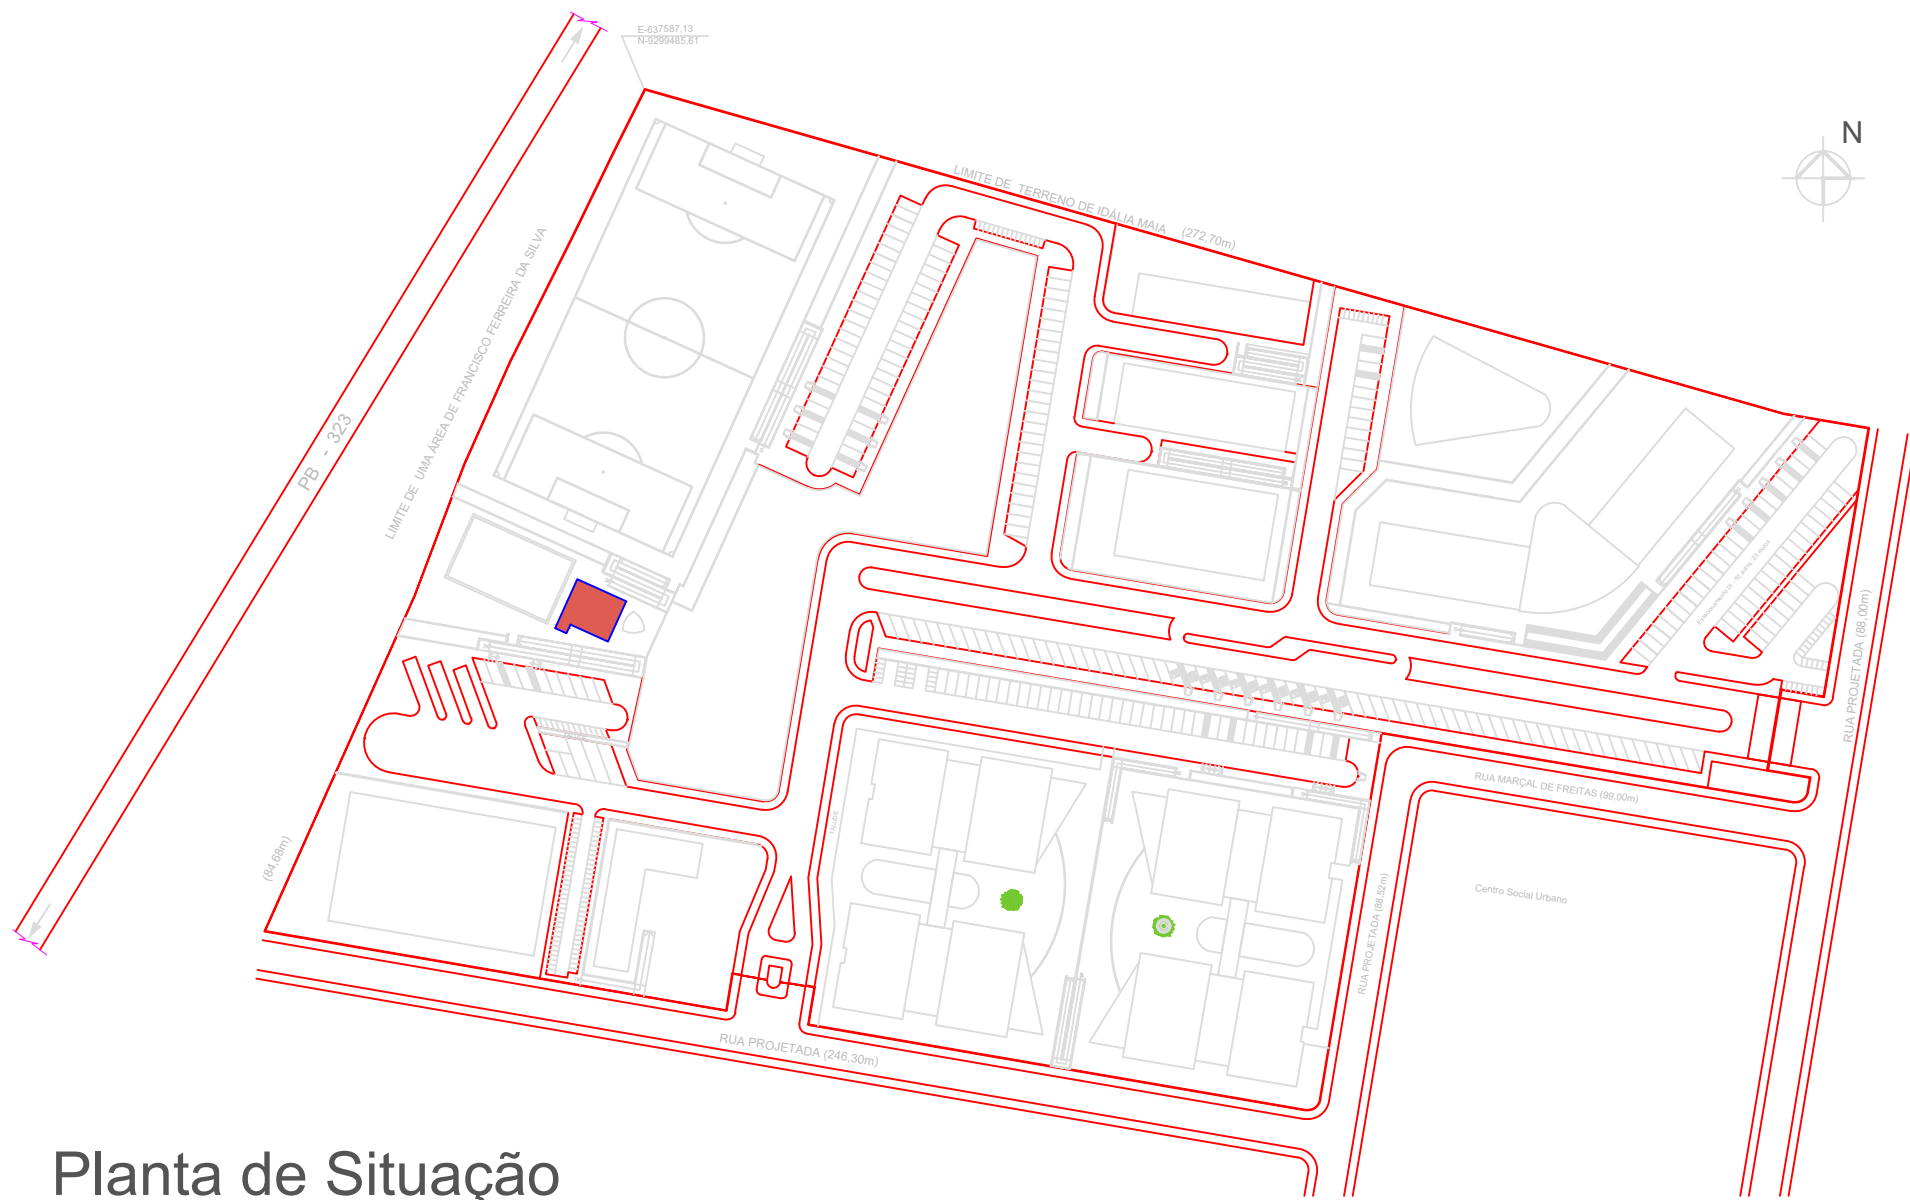


Planta de Situação
Escala 1/2500

ASSINATURA DO PROPRIETÁRIO

ASSINATURA DO RESPONSÁVEL TÉCNICO

ASSINATURA DO CONSTRUTOR

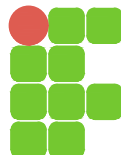PRANCHA		PROJETO			
01/02		Reservatório inferior - Campus Catolé do Rocha			
		PROPRIETÁRIO			
		IFPB			
		ENDEREÇO			
		Catolé do Rocha - PB			
	DATA	RESPONSÁVEL	INSC. PMCR	RUBRICA	OBSERVAÇÕES: -Verificar todas as medidas no local - Em caso de dúvida, contactar o arquiteto ou engenheiro responsável Área do terreno = 52.435,26m² Área construída = 132,86 m² Área coberta = 132,86 m² Volume total = 171,46 m³
DESENHO	04/2013	Jaciara Lopes da Silva - Arquiteta			
PROJETO	04/2013	Jaciara Lopes da Silva - Arquiteta			
REVISÃO					
CÓPIA	04/2013	Jaciara Lopes da Silva - Arquiteta			
ESCALA:		DESENHO:			 INSTITUTO FEDERAL DE EDUCAÇÃO, CIÊNCIA E TECNOLOGIA PARAÍBA
1/50		Planta Baixa - Reservatório Inferior			
1/50		Corte AA - Reservatório Inferior			
1/2500		Planta de Situação - Reservatório Inferior			
		ARQUIVO			
FIRMA		PMCR			