





1 PLANTA BAIXA PAV. TÉRREO - Layout  
Escala 1/100

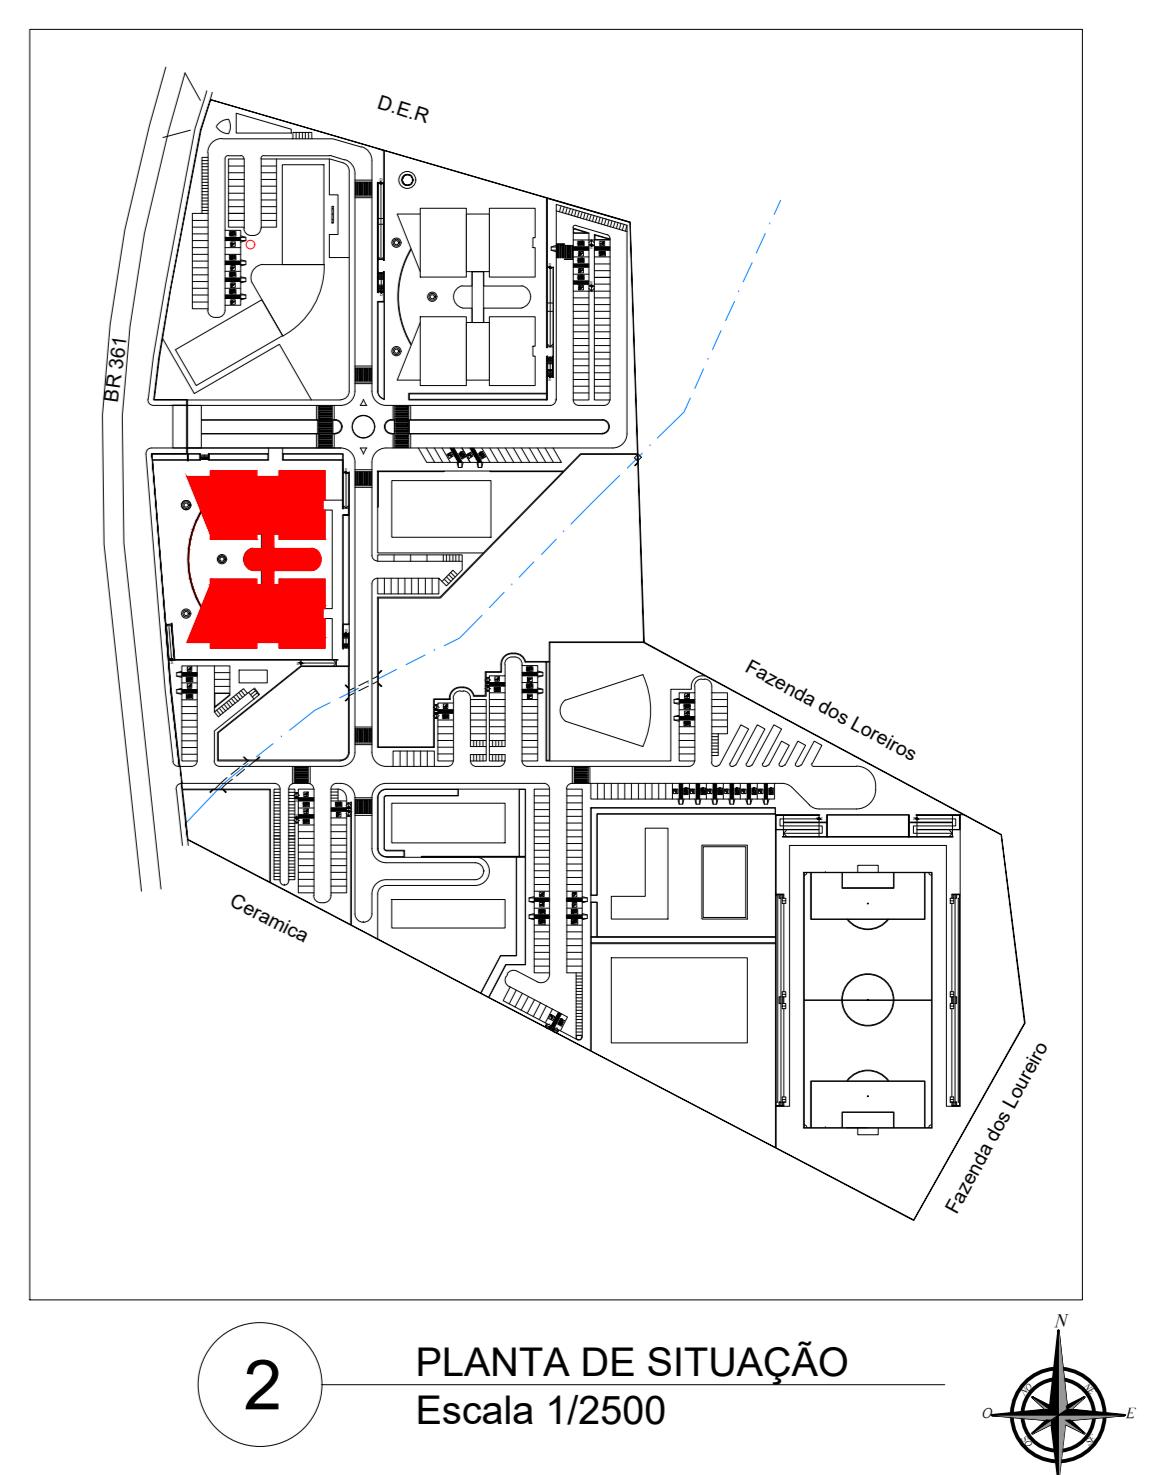

2 PLANTA DE SITUAÇÃO  
Escala 1/2500


PRANCHA			PROJETO			OBSERVAÇÕES		
01/10	Blocos Acadêmicos A e B	PROPRIETÁRIO: IFPB - Campus Itaporanga	DATA:	INSC. PM:	RUBRICA:	Verificar as medidas no local - Em caso de dúvida, contactar o arquiteto ou engenheiro responsável		
PROJETO	03/2013	Rafaela Viana Carvalho - CAU # 47330-A				Área Construída Total = 3.747,36 m² (Bloco A - 1.766,11 m² e Bloco B - 2.022,25 m²)		
DESENHO	03/2013	Rafaela Viana Carvalho - CAU # 47330-A				Área Coberta Total = 2.294,46 m² (Bloco A - 1.032,76 m² e Bloco B - 1.022,76 m²) Pássaro Ramo-Escreva - 242,74 m²		
REVISÃO	12/2014	Jacara Lopes da Silveira - arquiteta						
COPIA	12/2014							
ESCALA	1/100	DESENHO	Planta Baixa Pav. Térreo - Layout					
	1/2500	PLANTA DE SITUAÇÃO						

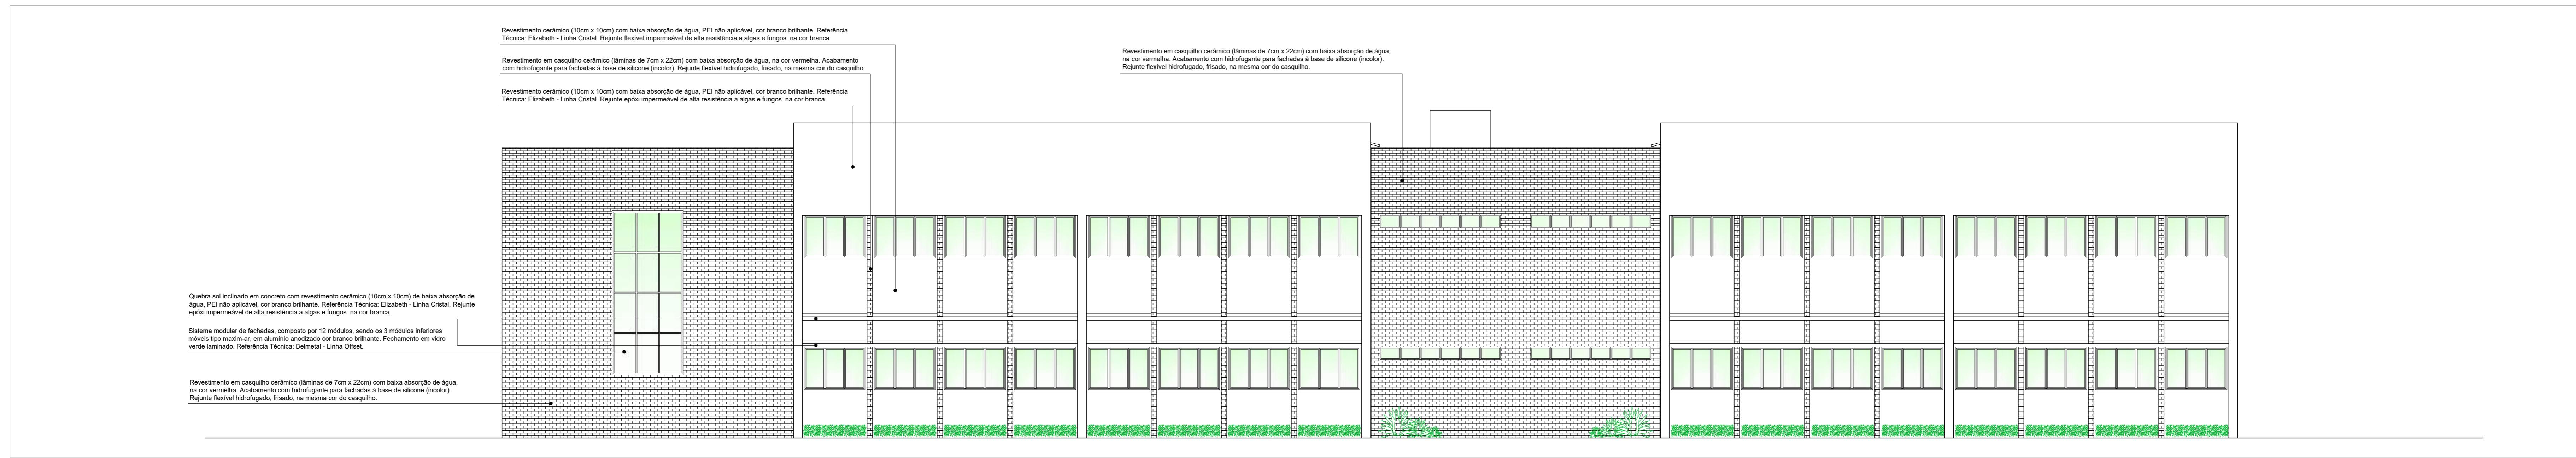


5 FACHADA SUL - BLOCO B  
Escala 1/75



6 FACHADA NORTE - BLOCO A  
Escala 1/75

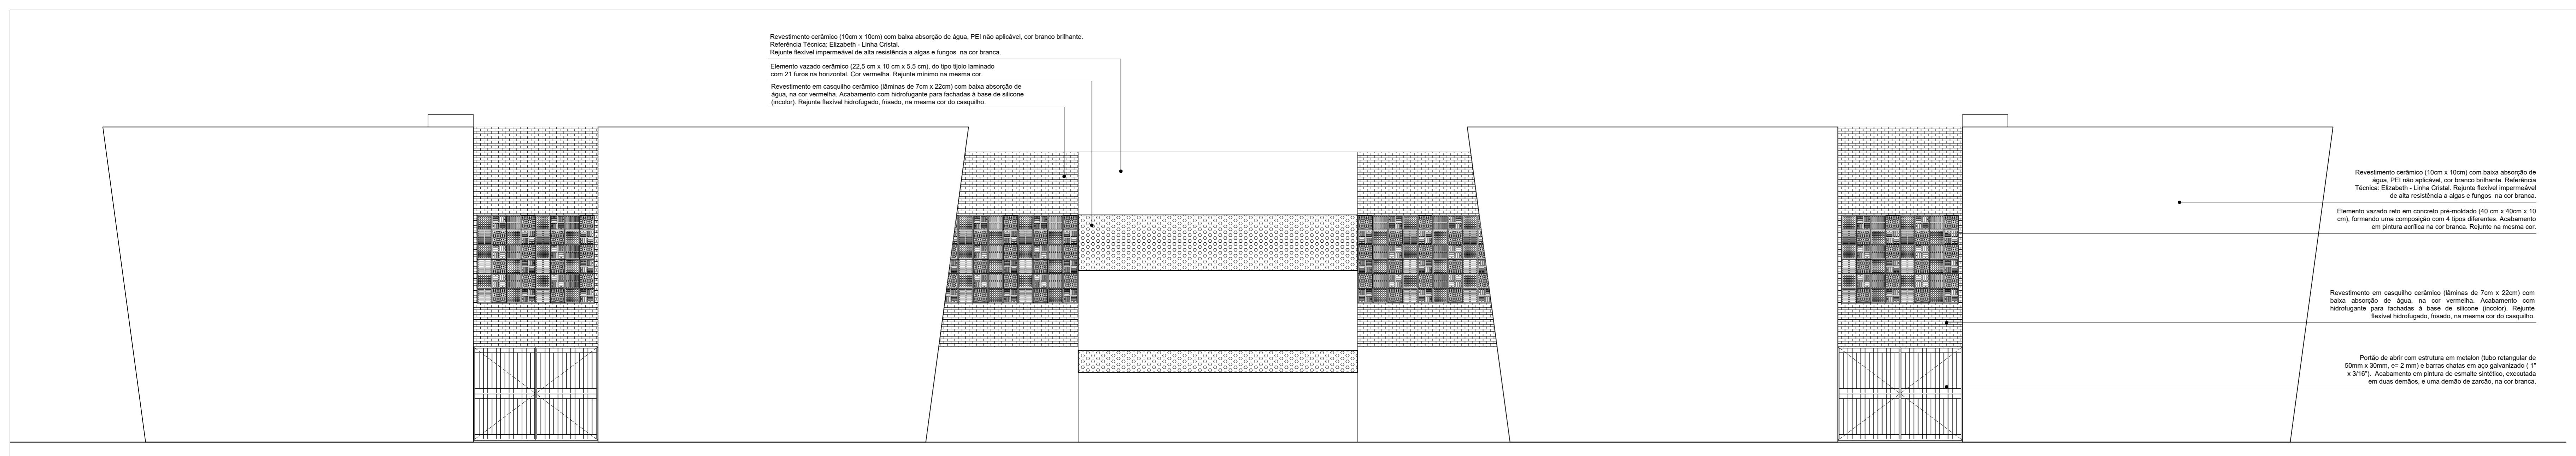

7 FACHADA LESTE  
Escala 1/75

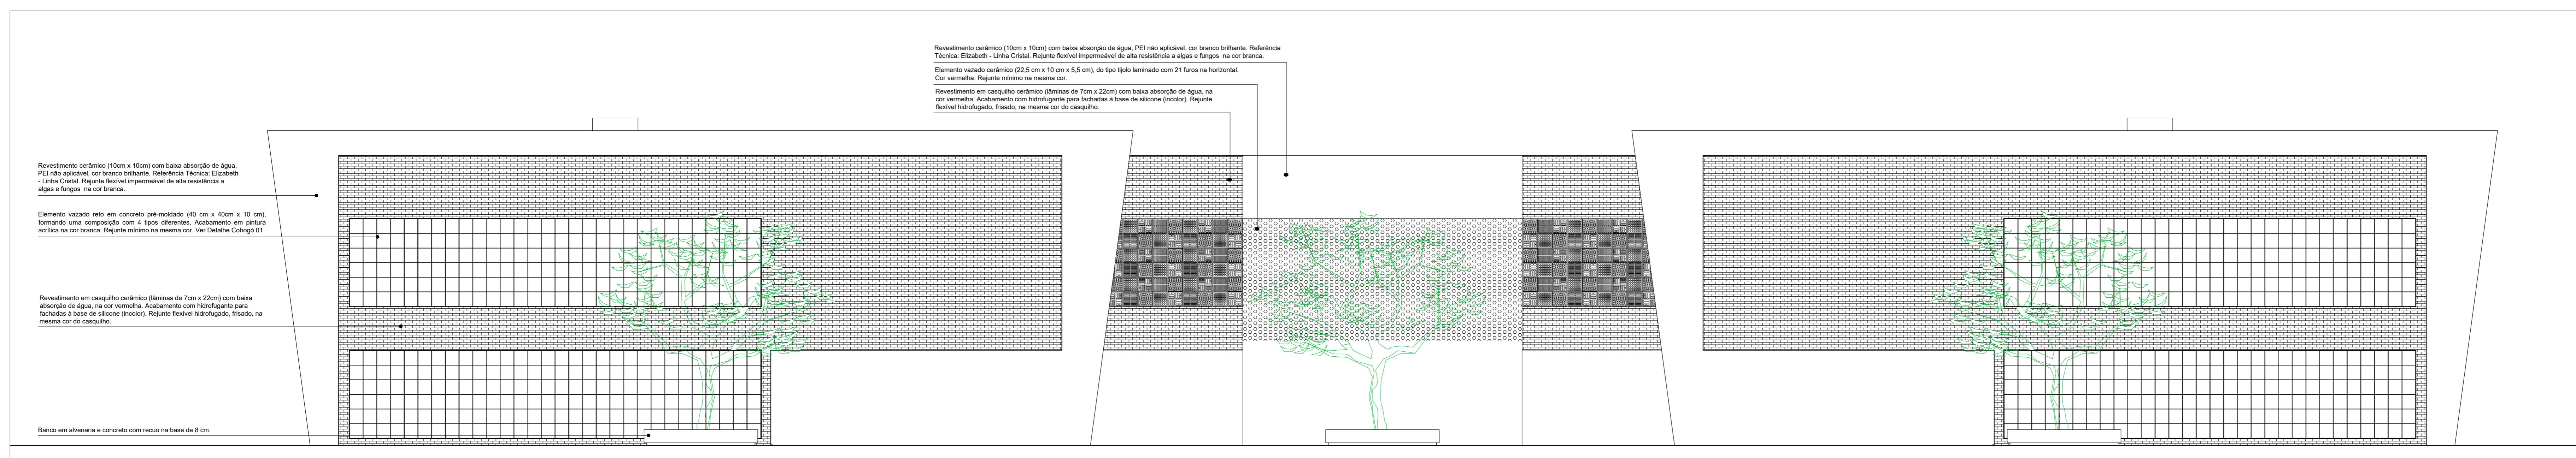

8 FACHADA OESTE  
Escala 1/75

PRANCHA		PROJETO			Blocos Acadêmicos A e B	
04/10	PROPRIETÁRIO	IFPB - Campus Itaporanga			BR 361, Itaporanga - PB	RUBRICA
03/2013	RESPONSÁVEL	DATA	INC. PM	ENDEREPIL	ASSINATURA DO PROPRIETÁRIO	VERIFICAR
03/2013	Rafaela Vieira Carneiro	CAU # 4173208				Verificar todas as medidas no local
03/2013	Rafaela Vieira Carneiro	CAU # 4173208				Em caso de dúvida, contactar o arquiteto ou engenheiro responsável
12/2014	DESENHO	DATA	INC. PM	RUBRICA	ASSINATURA DO TÉCNICO	
12/2014	Jacine Lopes da Silva - arquiteta	CAU # 4173208				
12/2014	REVISÃO	DATA	INC. PM	RUBRICA	ASSINATURA DO CONSTRUTOR	
12/2014	Jacine Lopes da Silva - arquiteta	CAU # 4173208				
12/2014	CÓPIA	DATA	INC. PM	RUBRICA	ASSINATURA DO PROPRIETÁRIO	
12/2014	Jacine Lopes da Silva - arquiteta	CAU # 4173208				
1/75	DESENHO	ESCALA	INC. PM	RUBRICA	ASSINATURA DO PROPRIETÁRIO	
1/75	Fachada Sul - Bloco B	1/75				
1/75	Fachada Norte - Bloco A	1/75				
1/75	Fachada Leste	1/75				
1/75	Fachada Oeste	1/75				
1/75	DETALHE COBOGÓ 01	1/75				
1/75	DETALHE COBOGÓ 02	1/75				
1/75	DETAL					