




PLANTA ÁREA DA COZINHA REFEITÓRIO


Área Total = 171m²

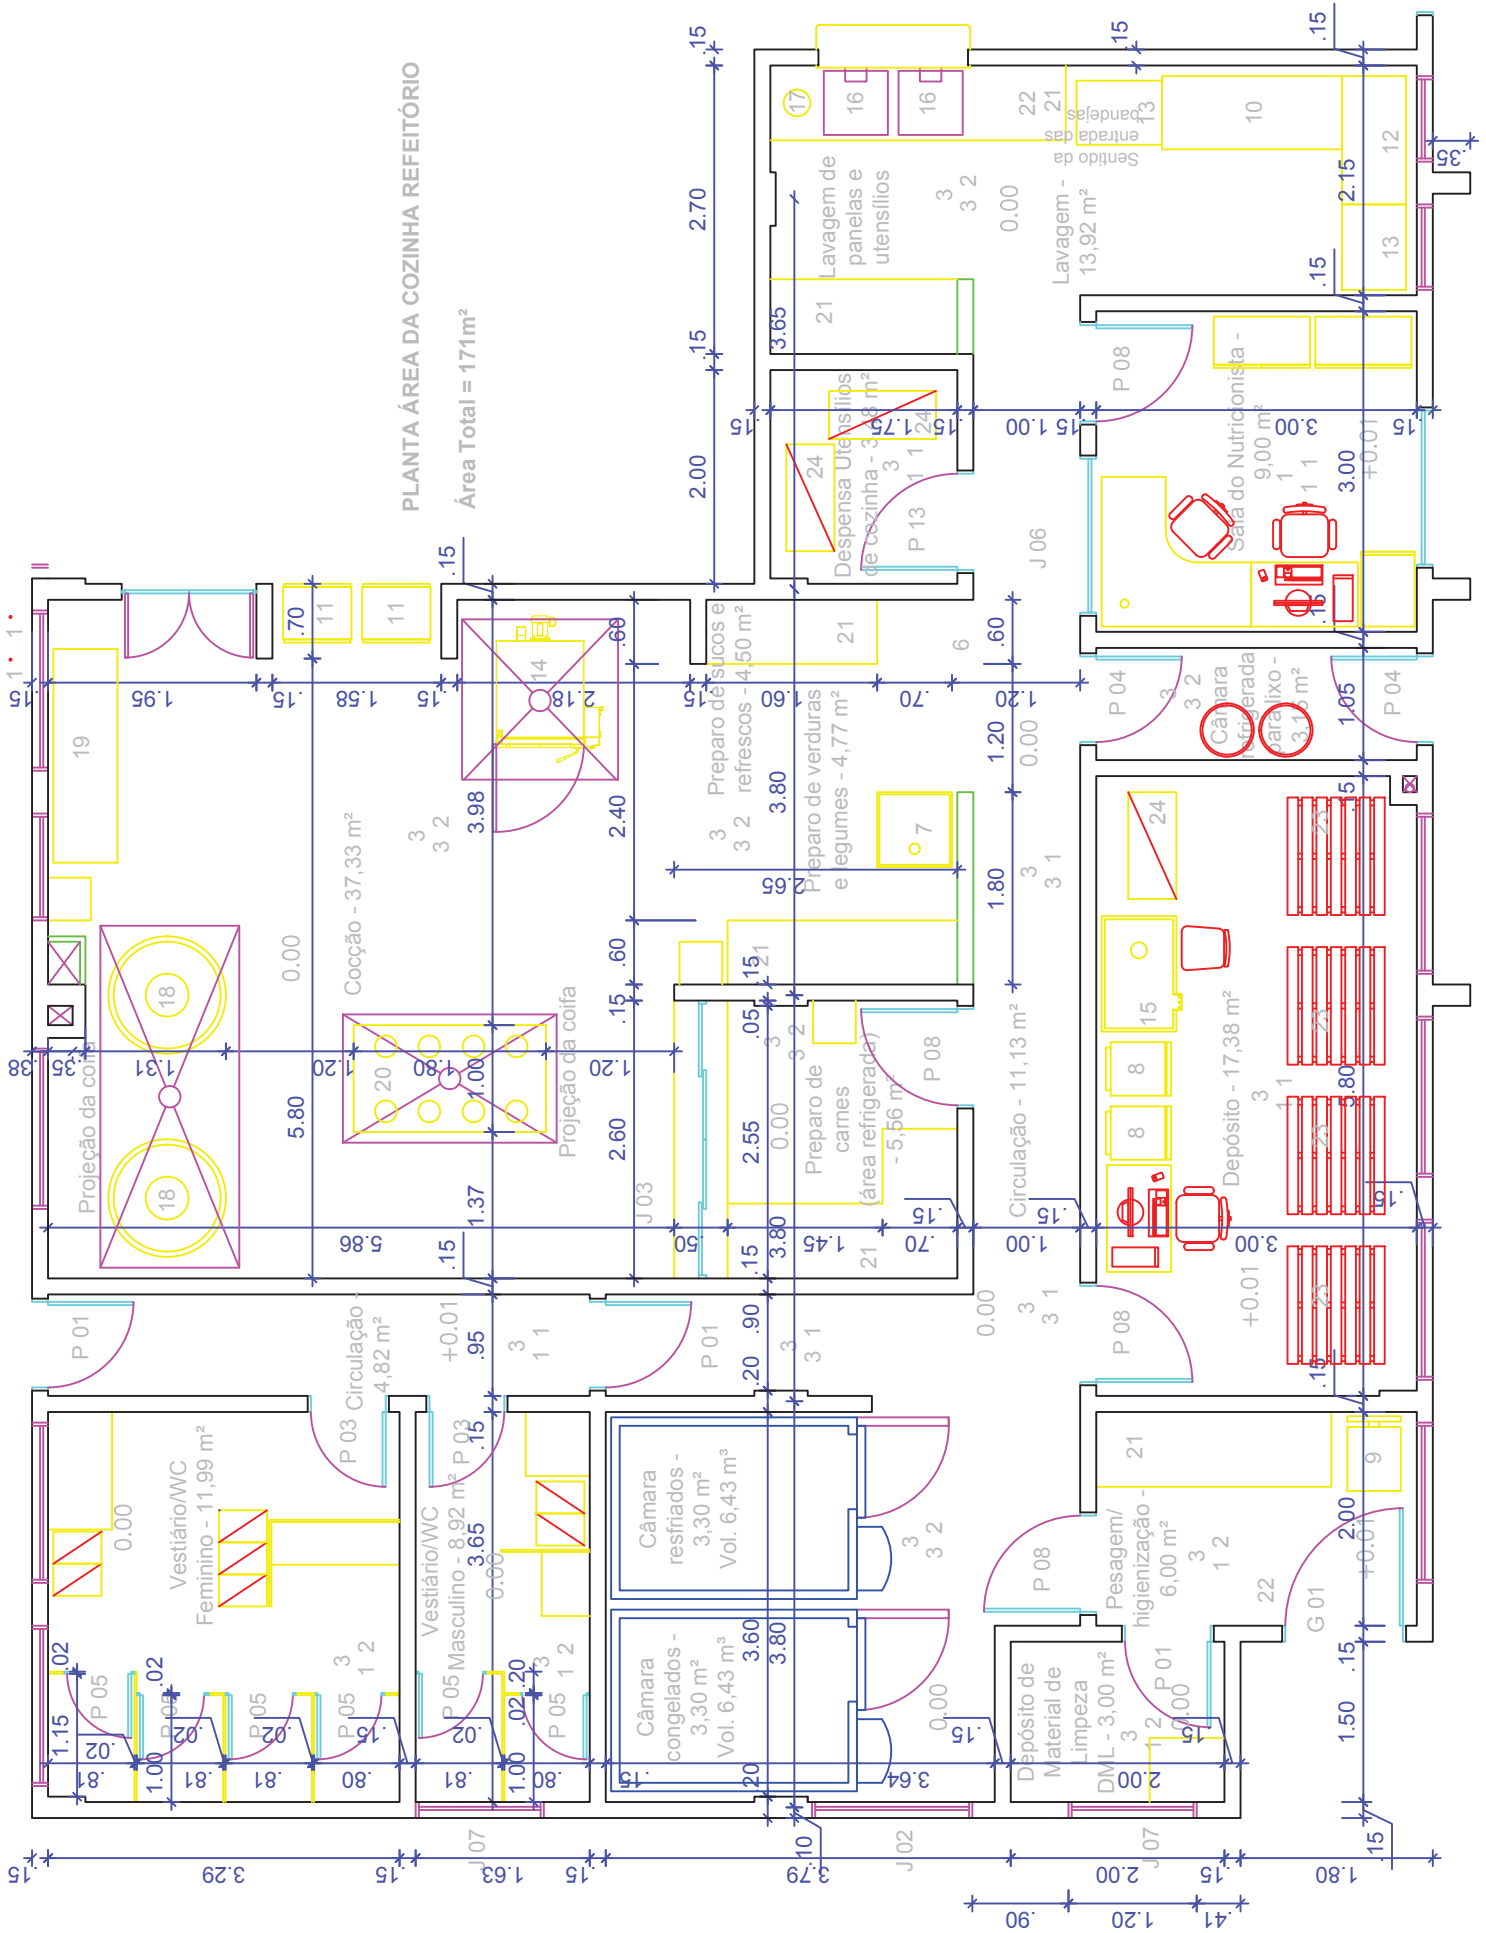

PAVILJON PŘEHO

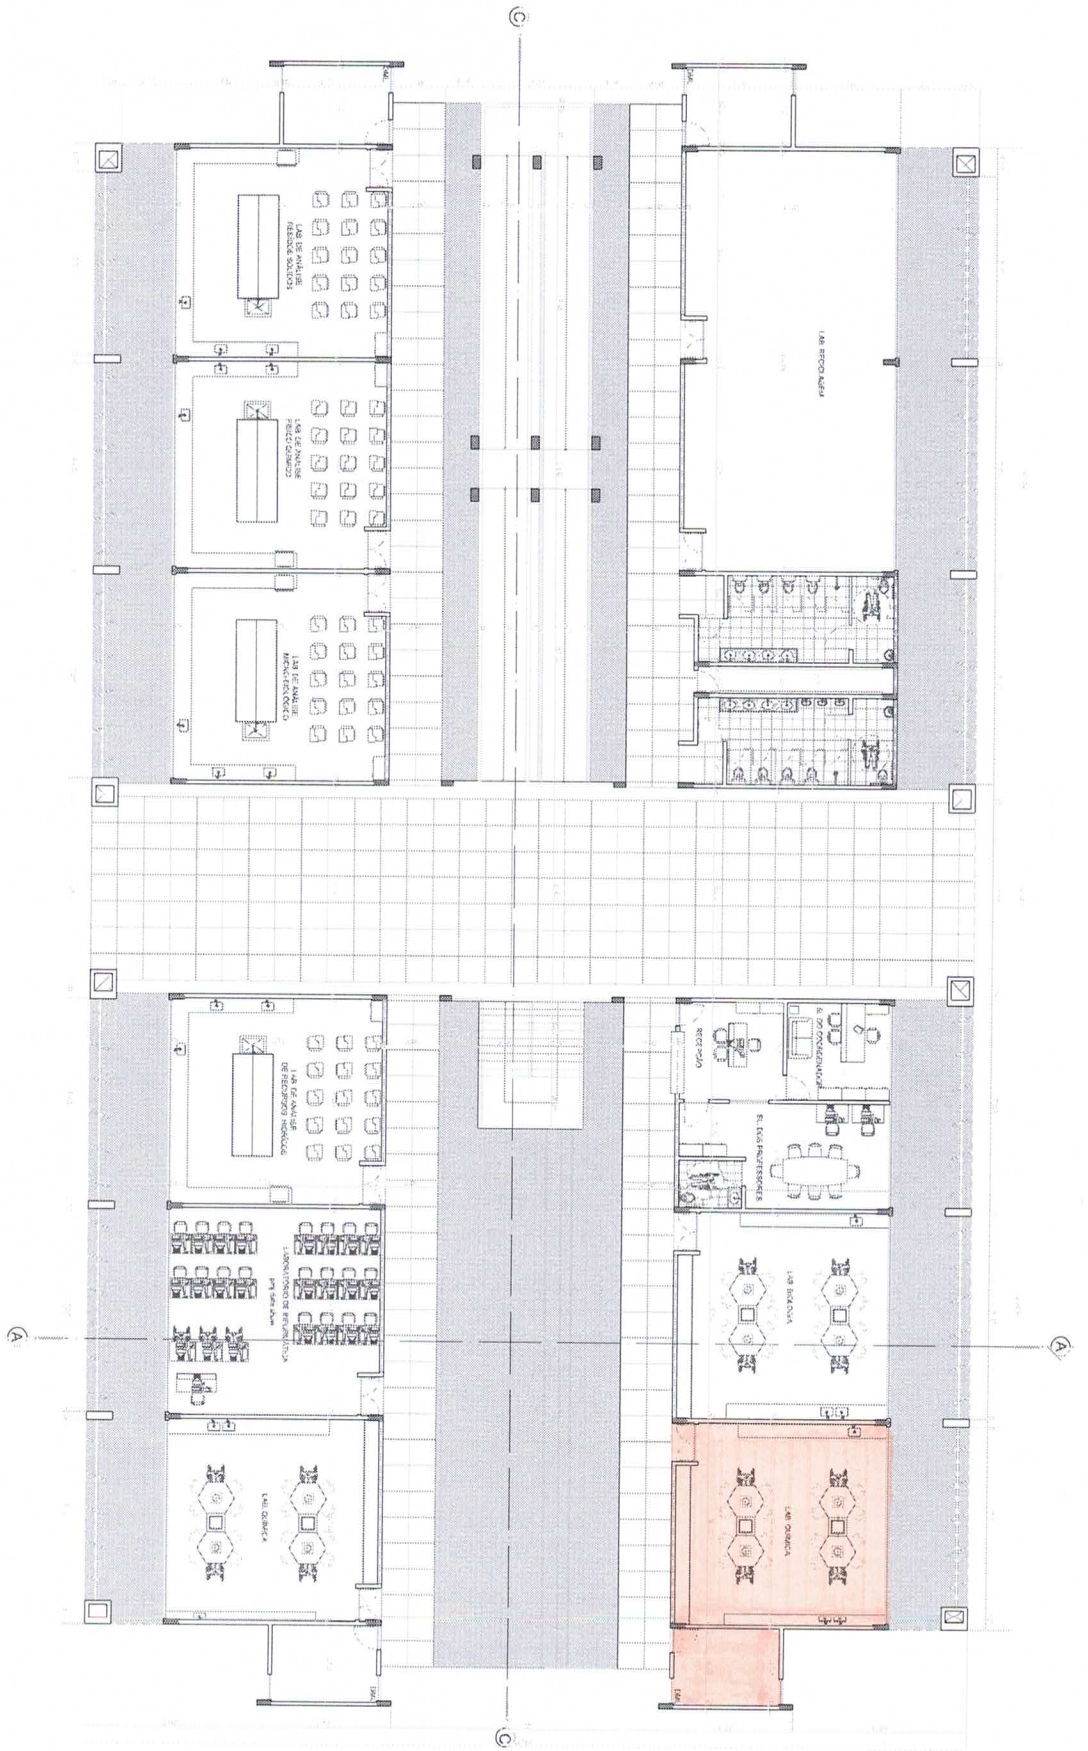

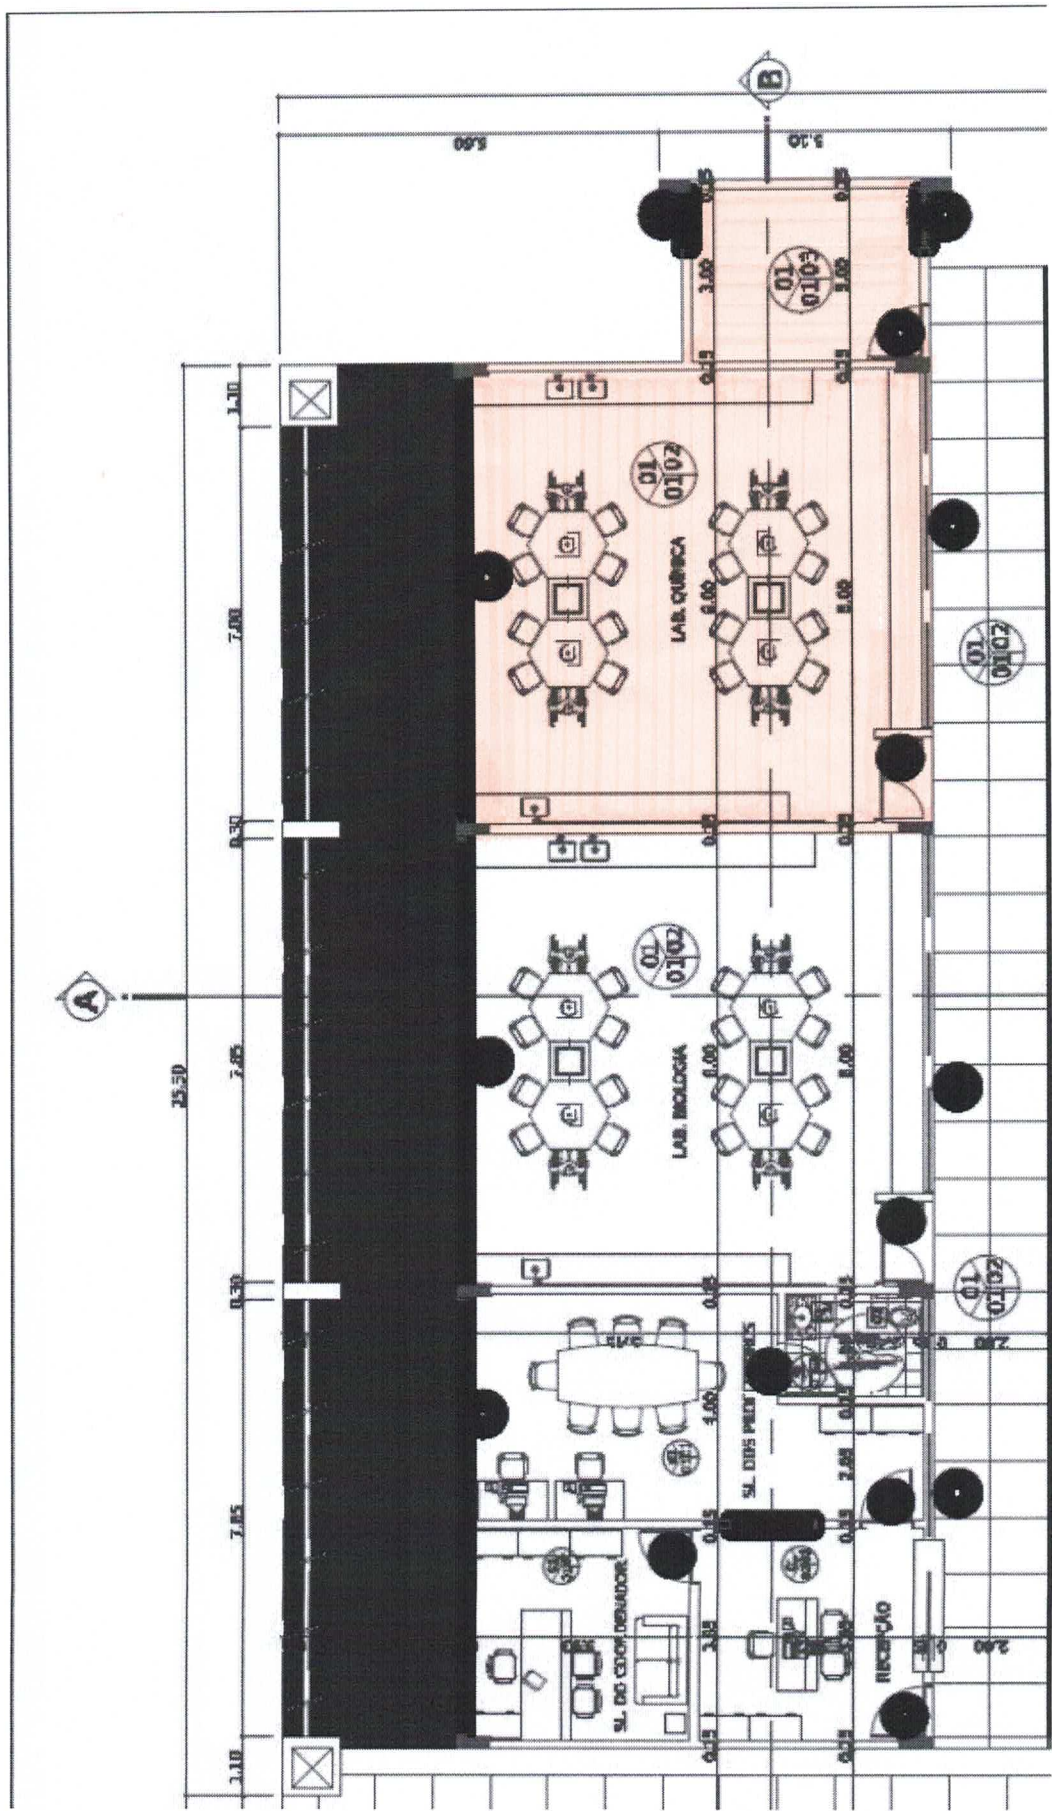


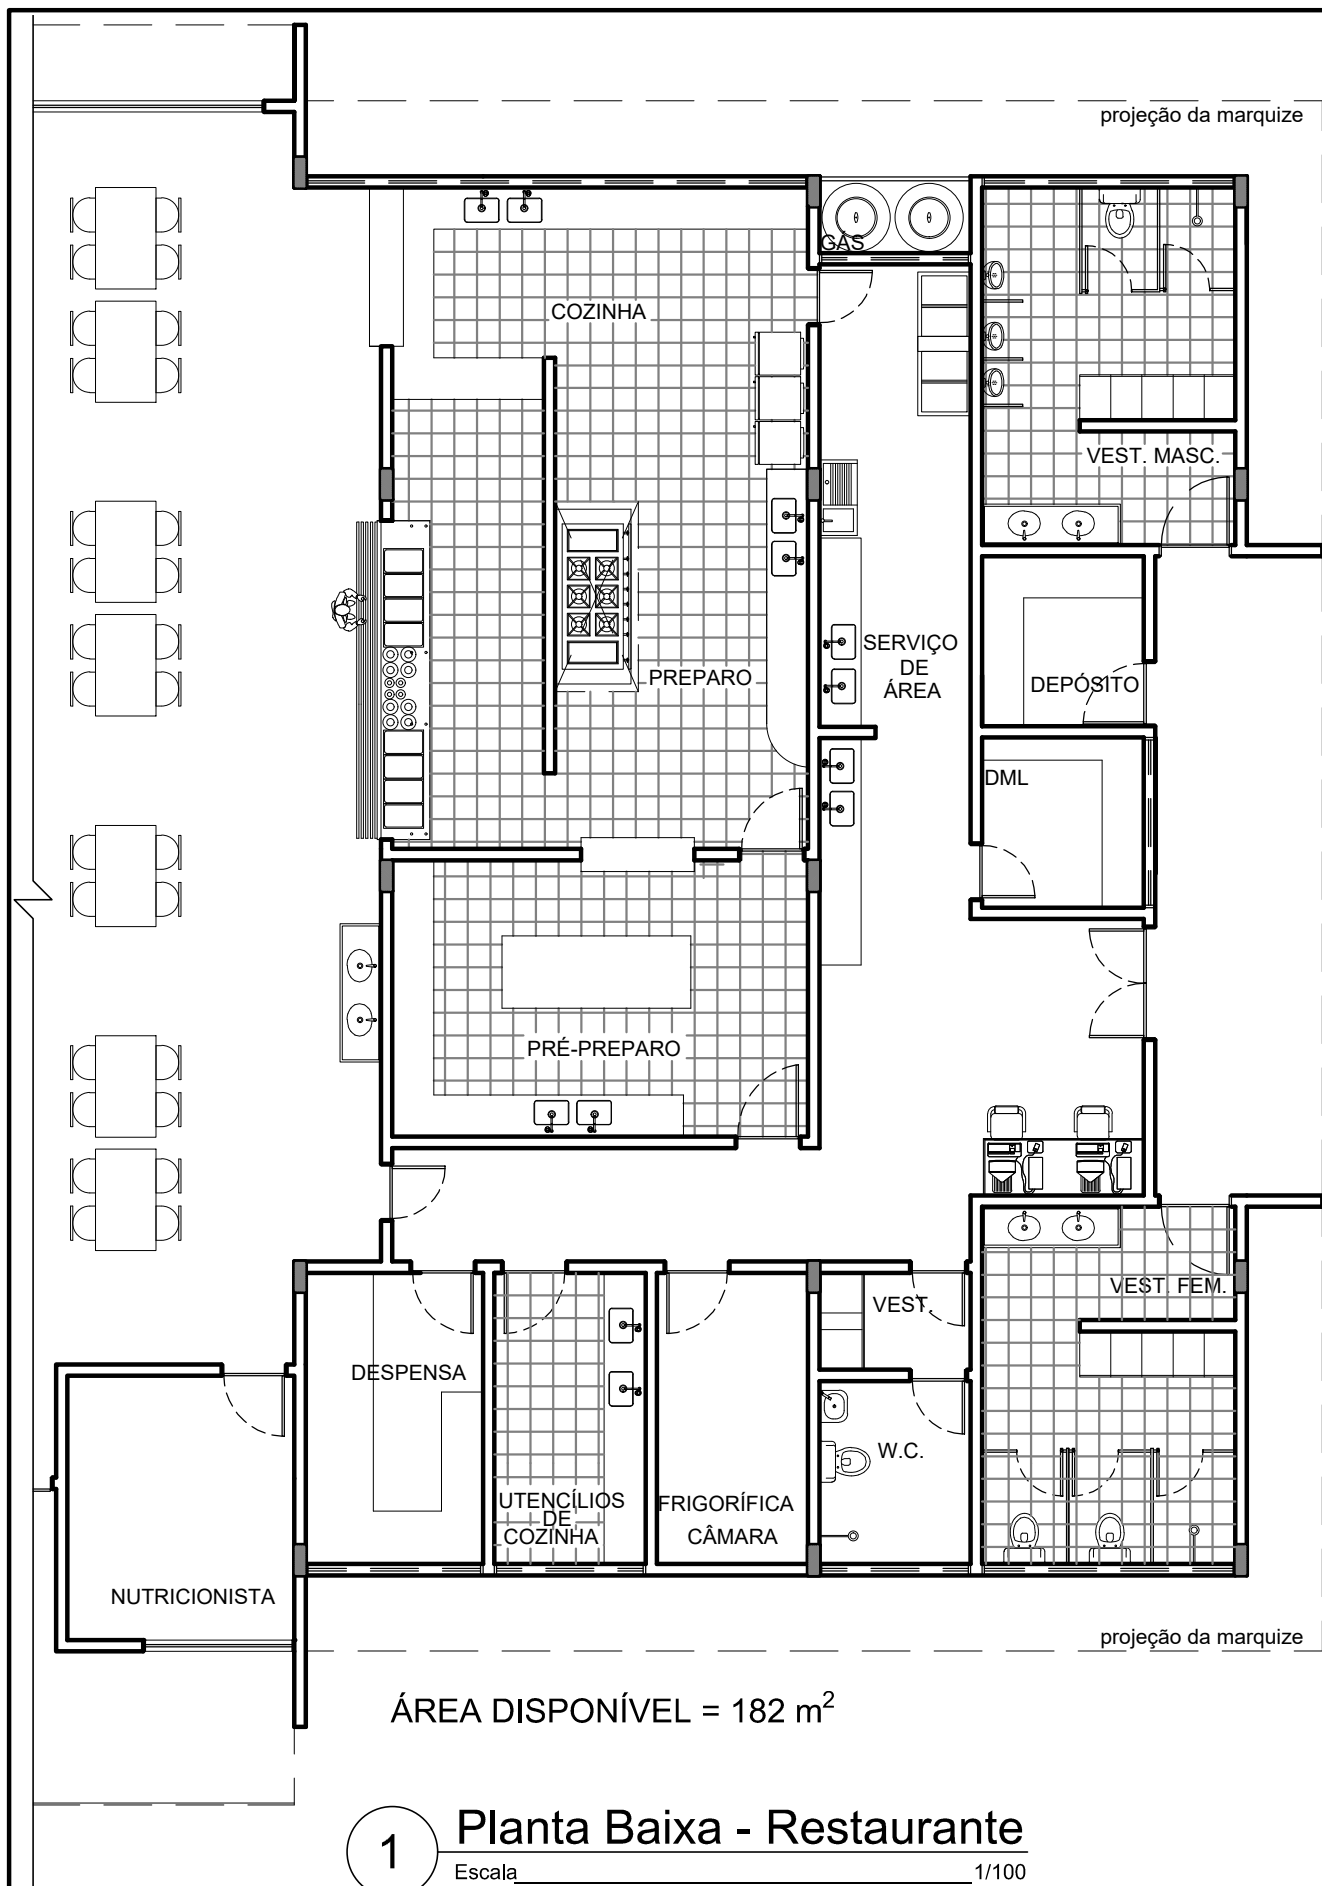

1

Planta Baixa - Restaurante

Escala 1/100

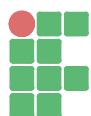



INSTITUTO FEDERAL
Paraíba

Projeto: Restaurante
Proprietário: IFPB

Prancha

Única

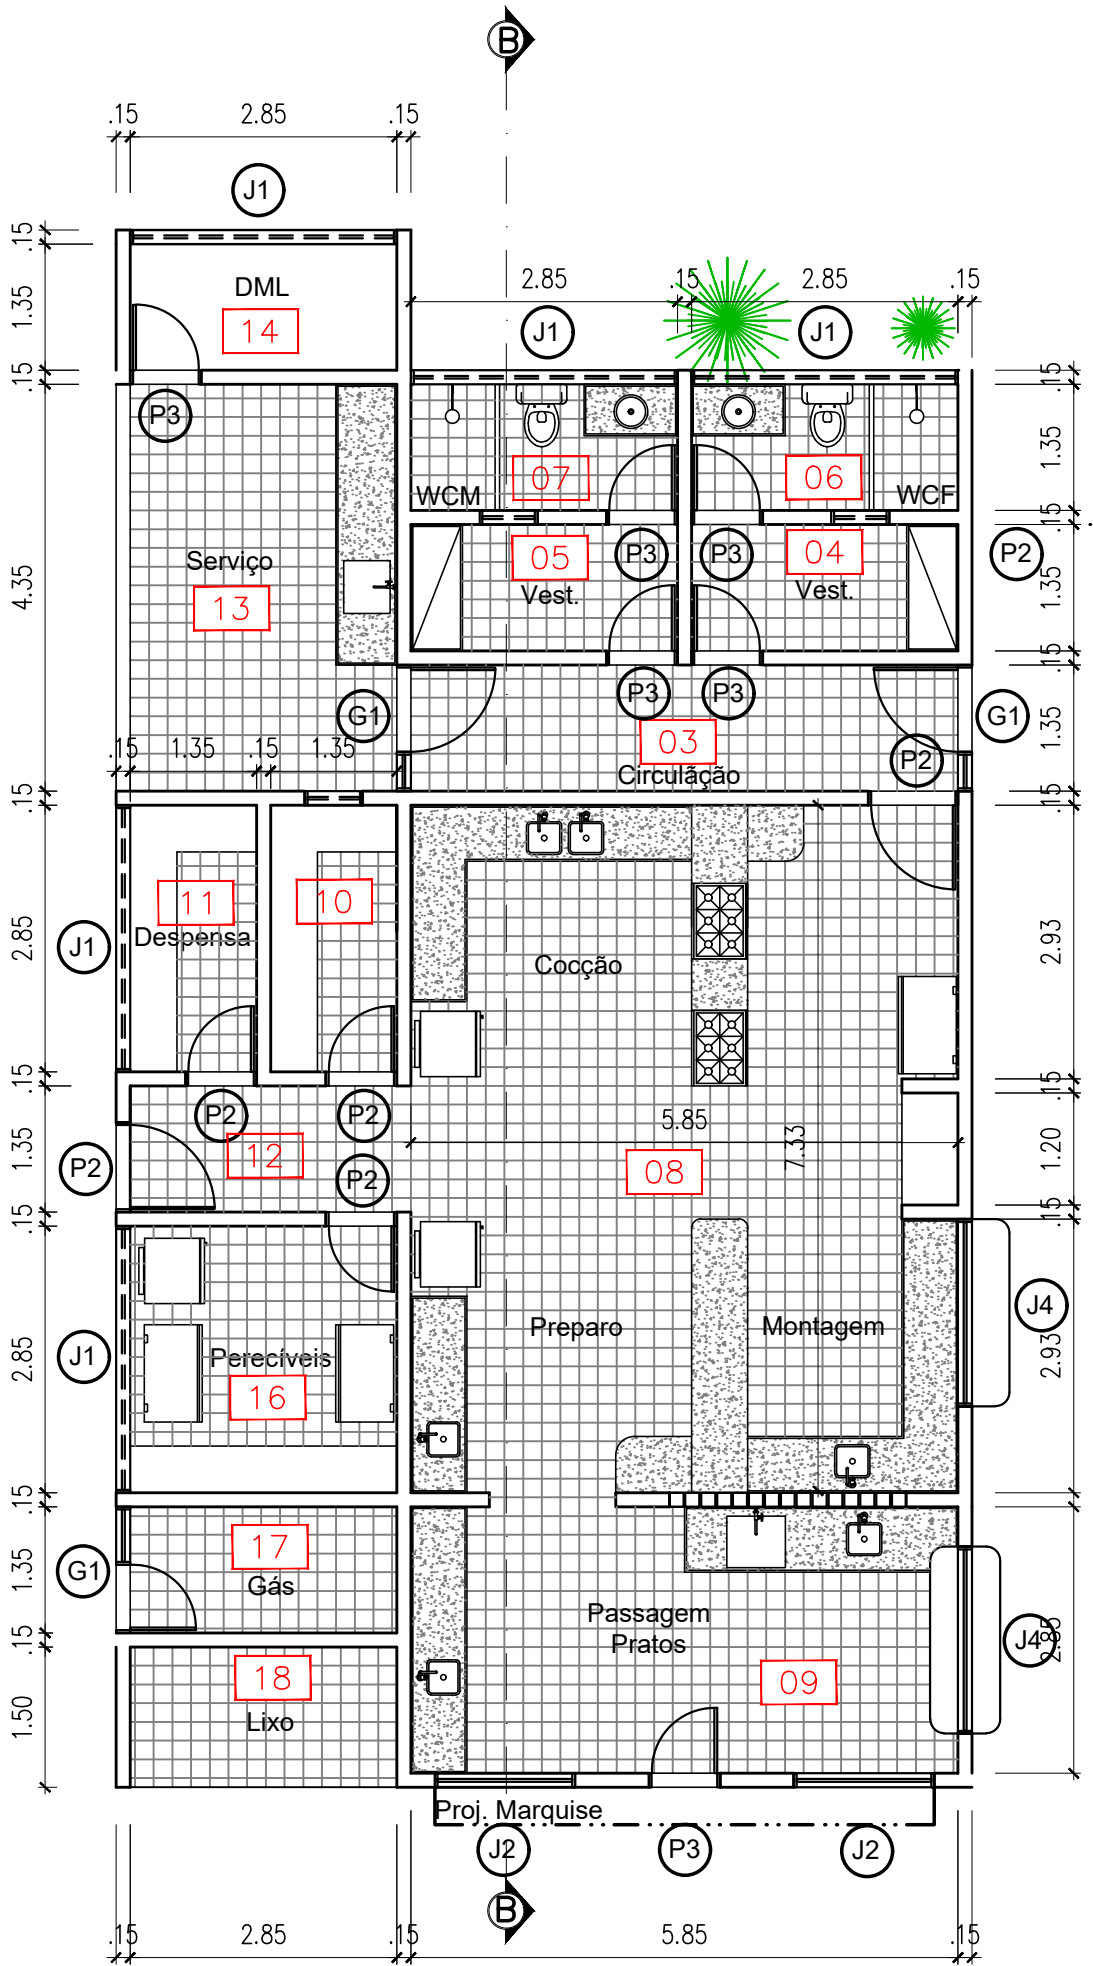


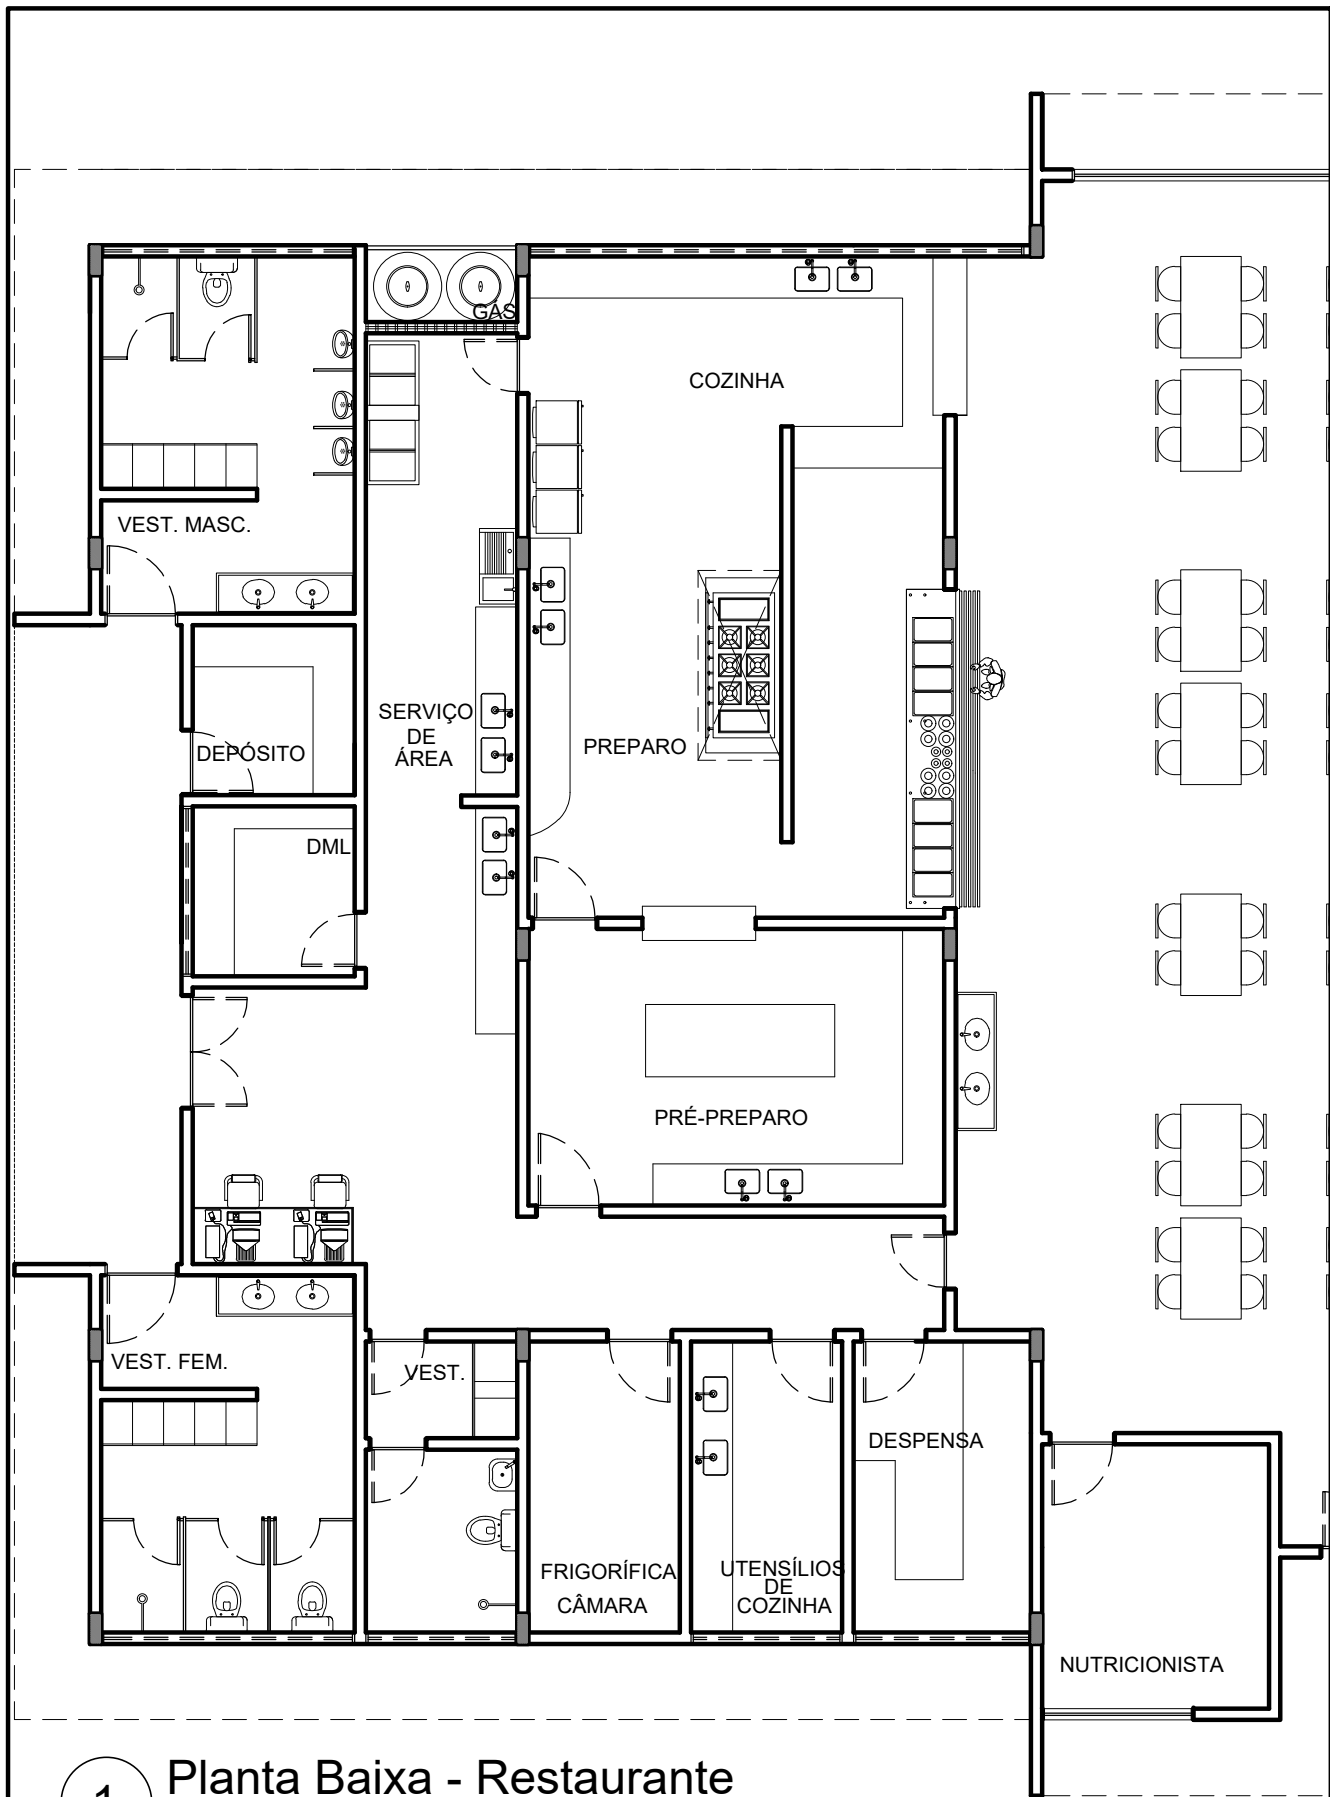

Projeto: Restaurante - Área disponível = 206,69m²
Proprietário: IFPB
Endereço: Campus Picuí - PB

Prancha
Única

PRODUZIDO POR UMA VERSÃO DO AUTODESK PARA ESTUDANTES

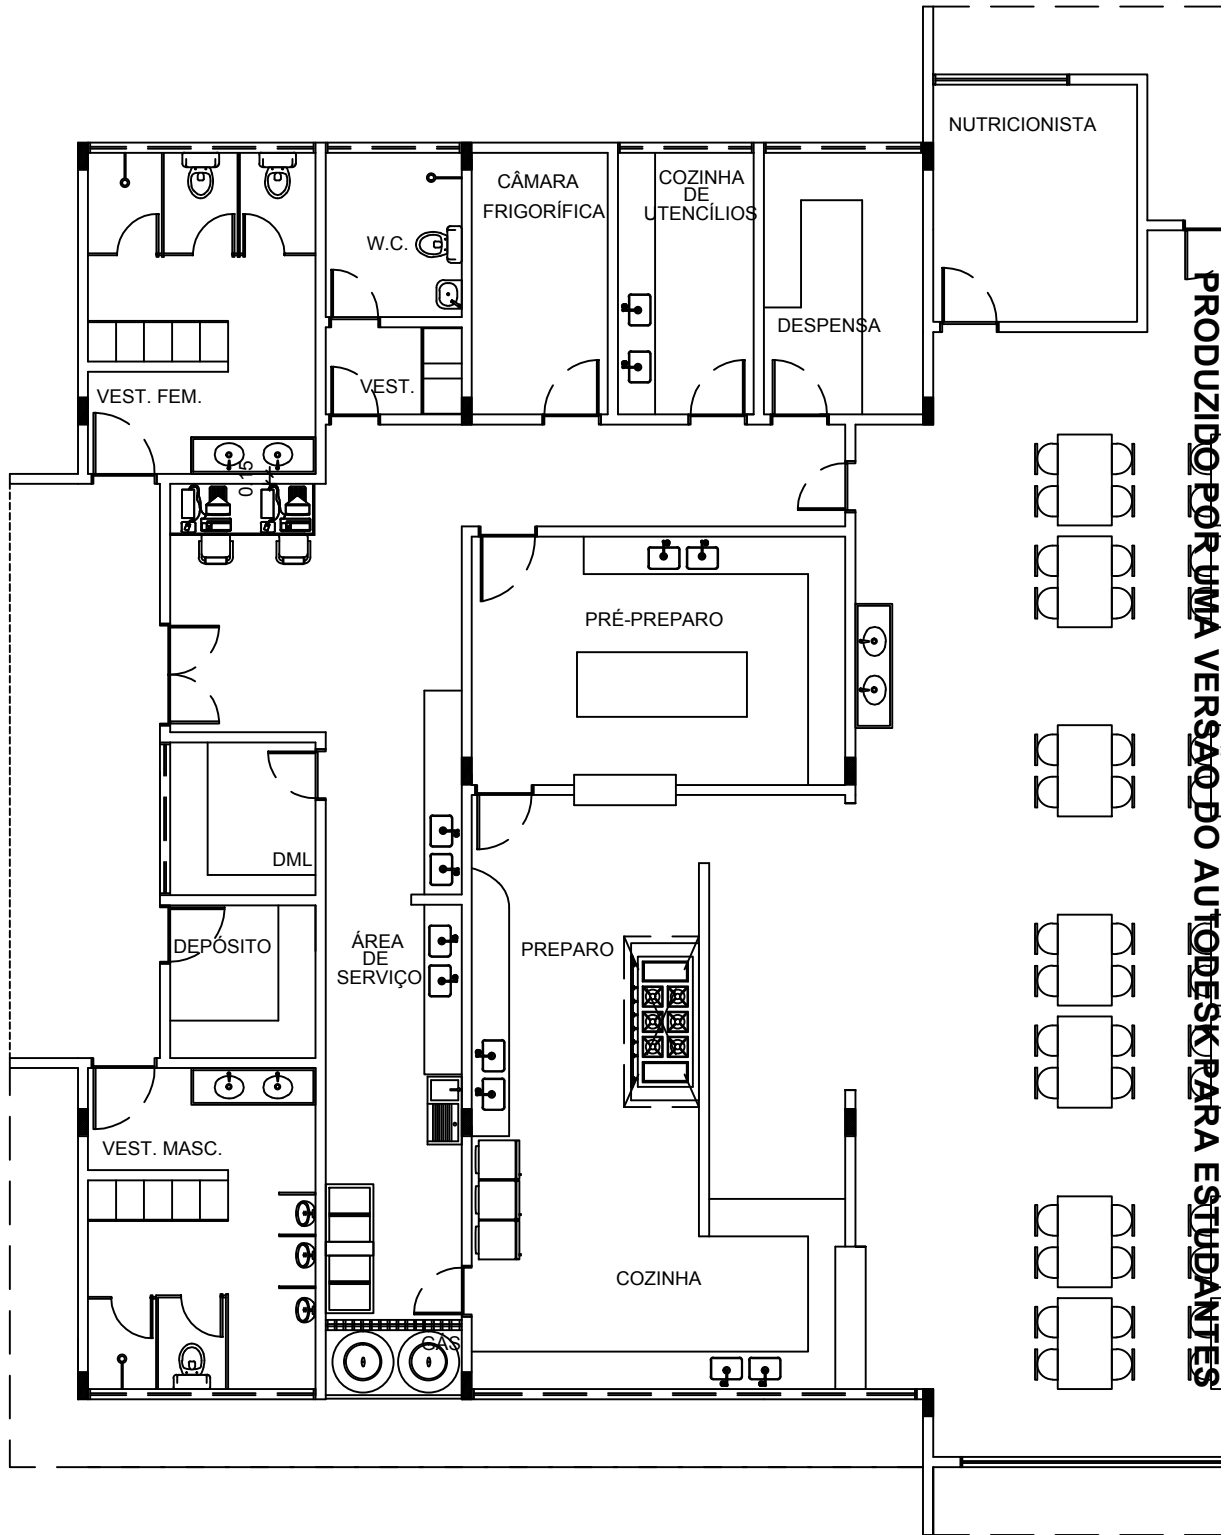

PRODUZIDO POR UMA VERSÃO DO AUTODESK PARA ESTUDANTES

ÁREA DISPONÍVEL = 182 m²