




2 PLANTA BAIXA - BWC Acessível
Escala 1/25

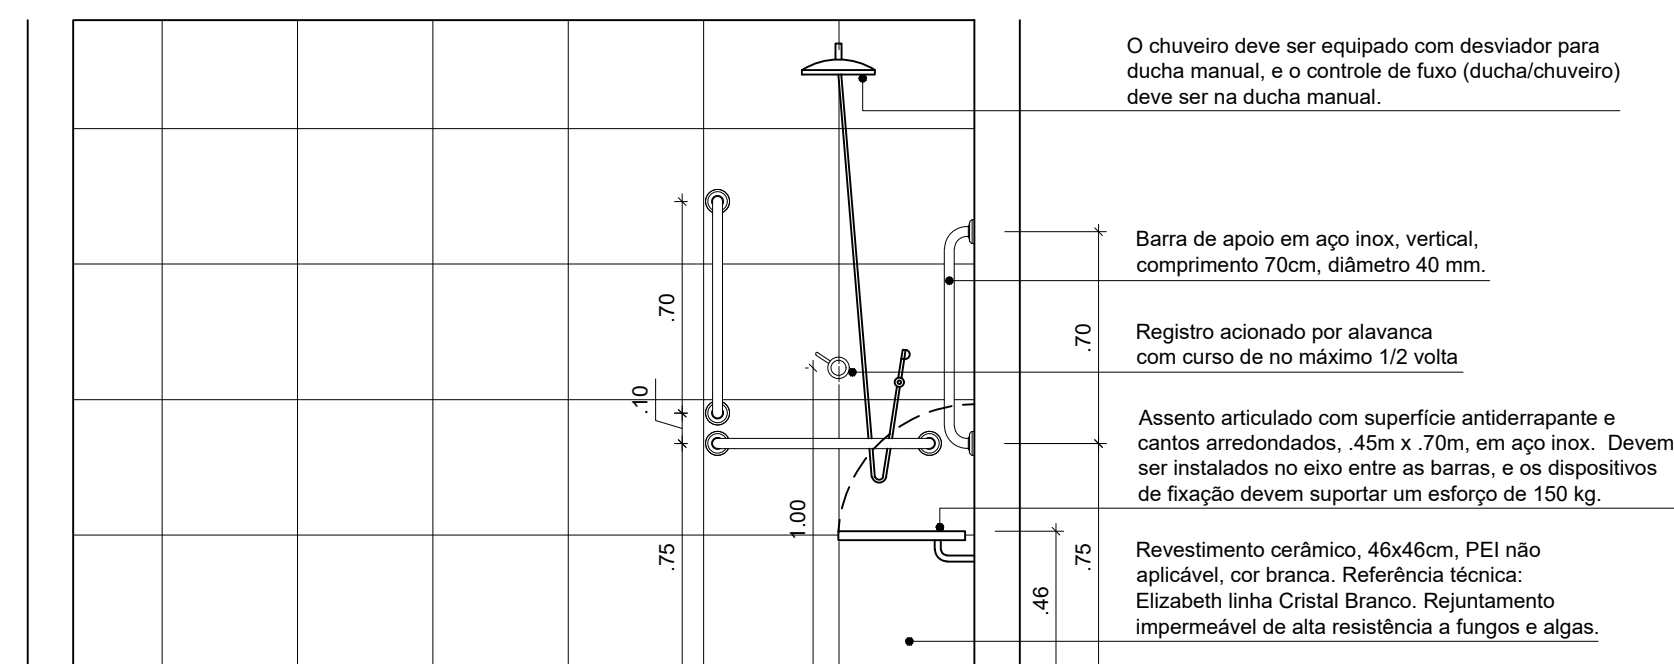


3 VISTA A - BWC Acessível
Escala 1/25

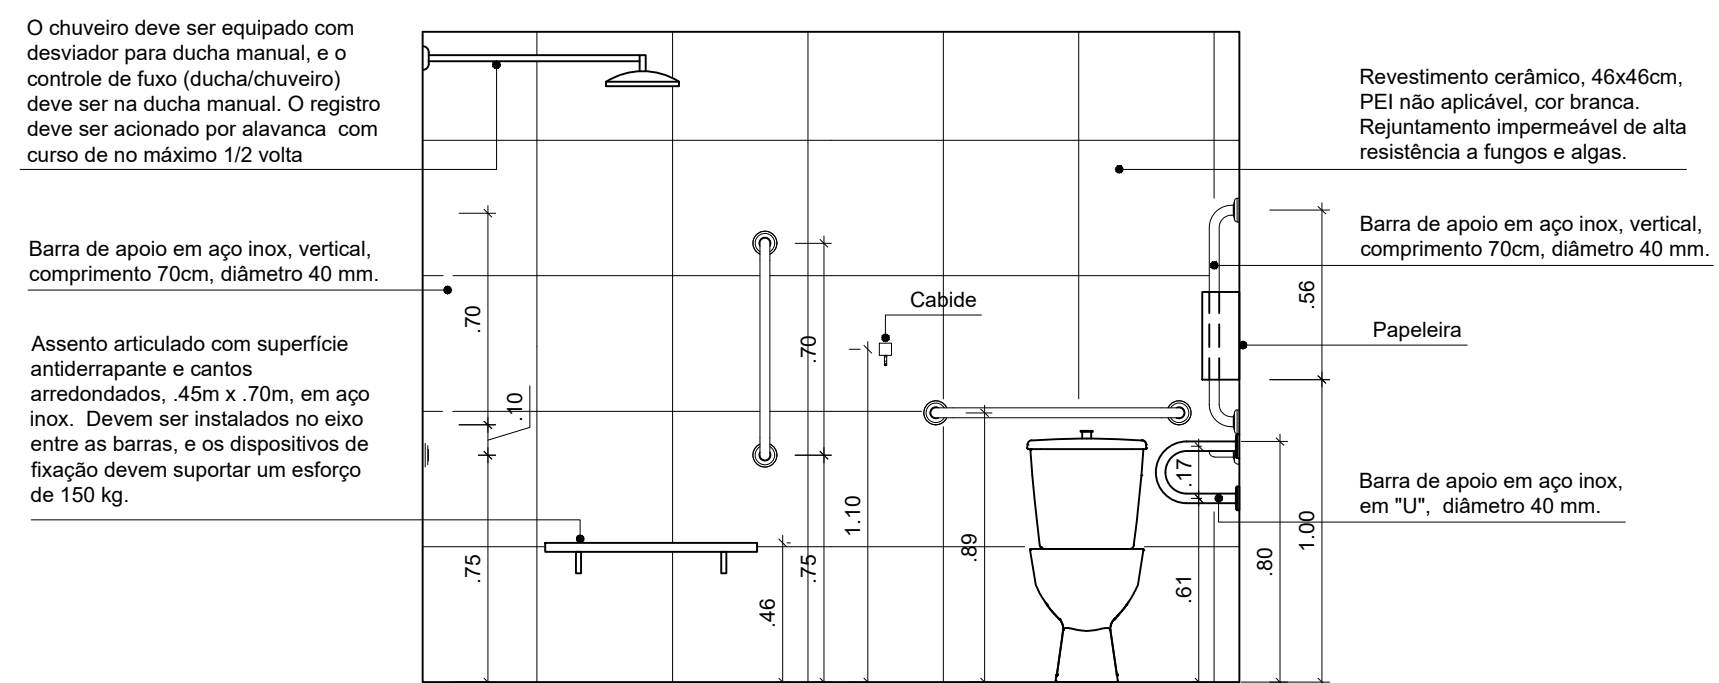


4 VISTA B - BWC Acessível
Escala 1/25

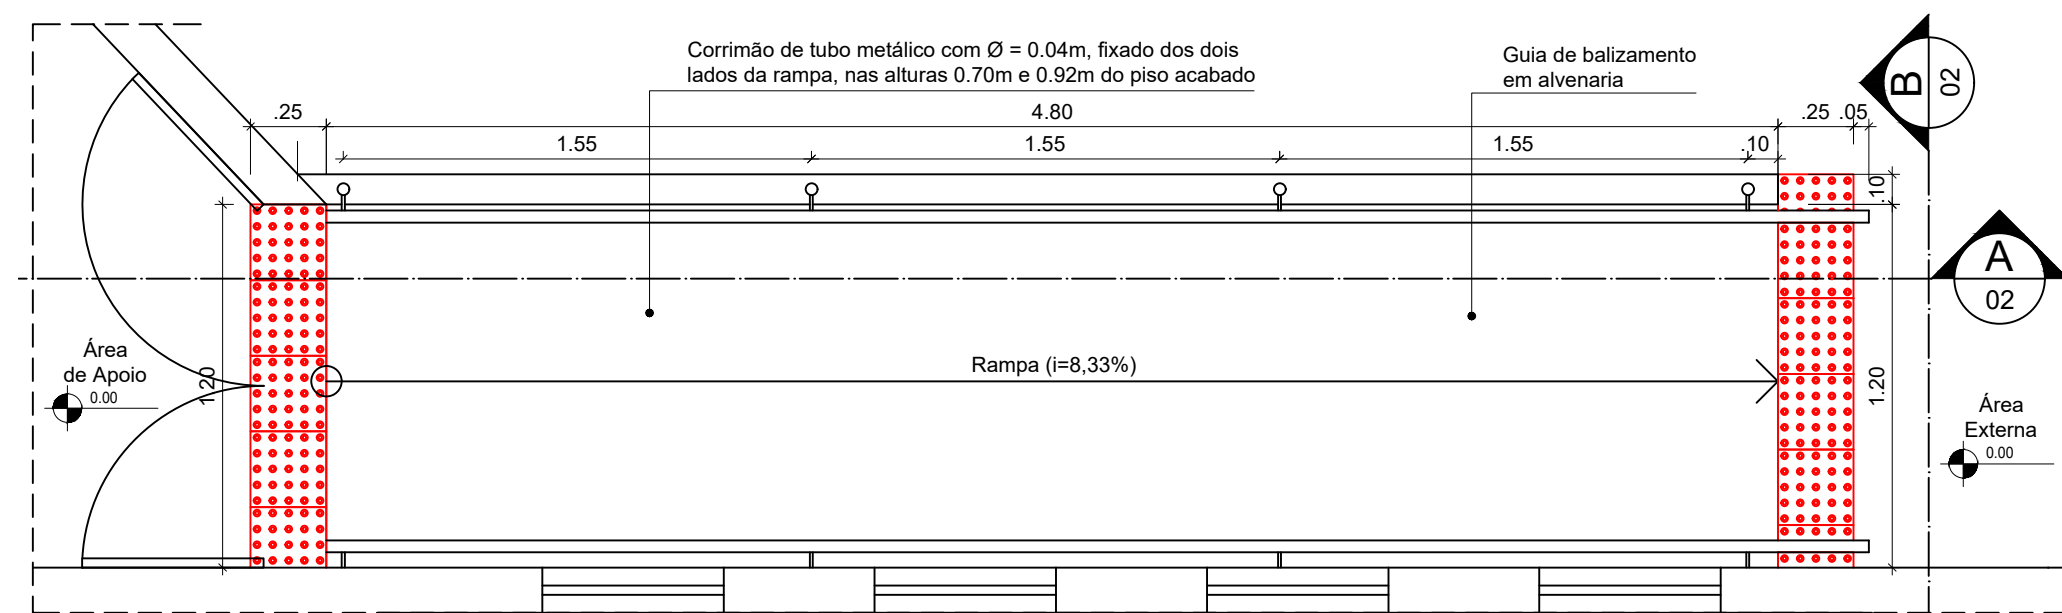


5 PLANTA BAIXA - Rampa
Escala 1/25

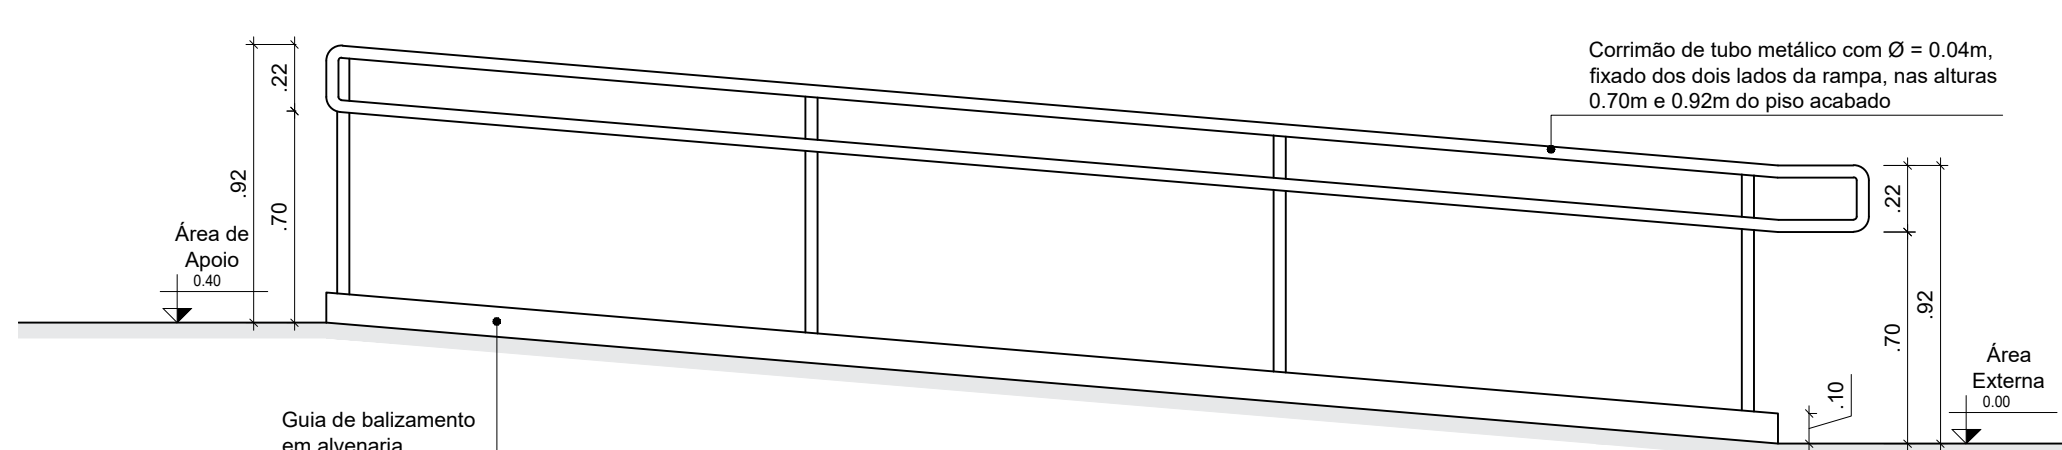


6 CORTE A - Rampa
Escala 1/25

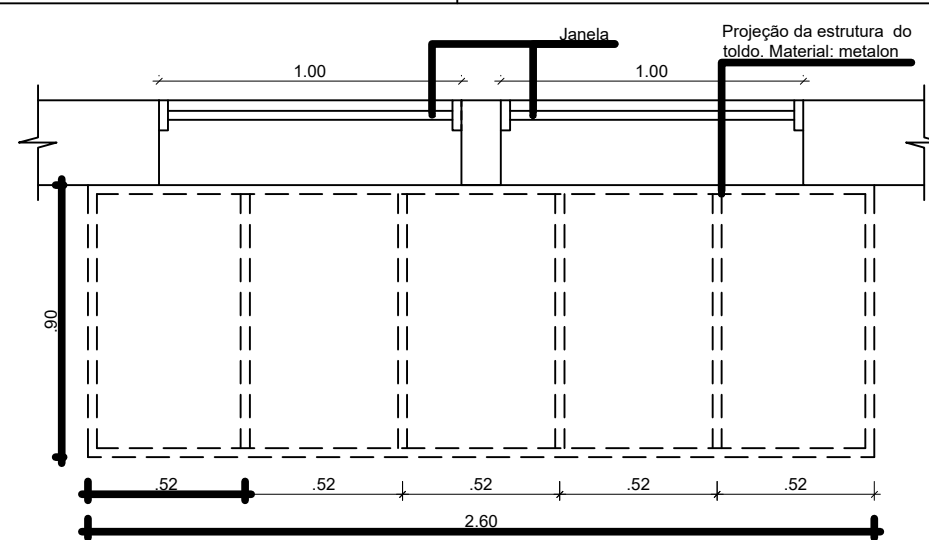


9 PLANTA BAIXA - Toldo 1
Escala 1/25

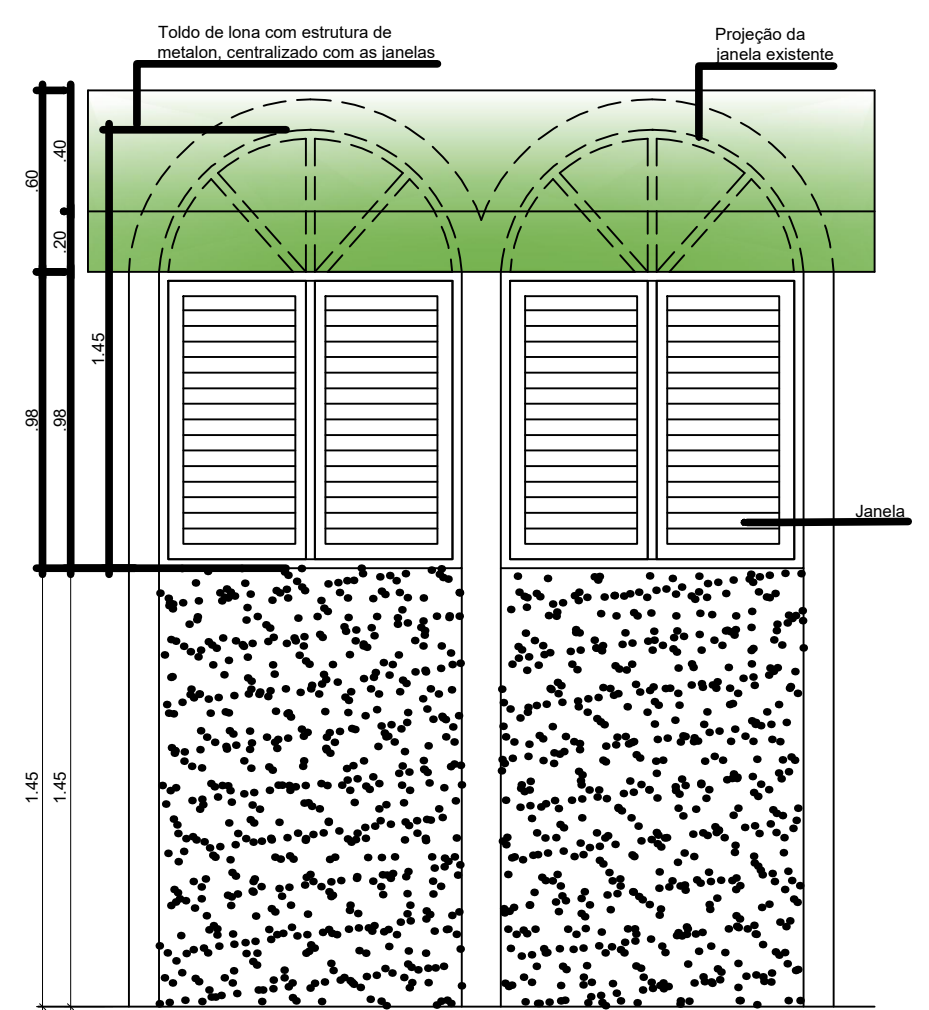


10 VISTA - Toldo 1
Escala 1/25

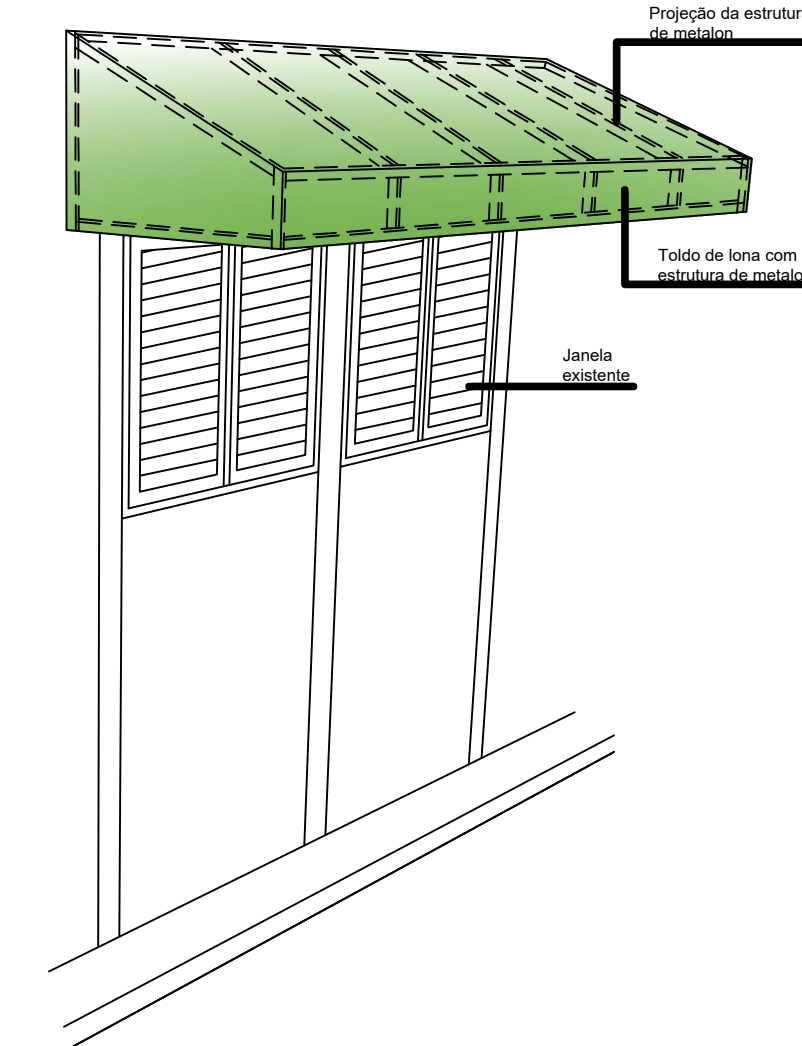


11 PERSPECTIVA - Toldo 1
Sem Escala

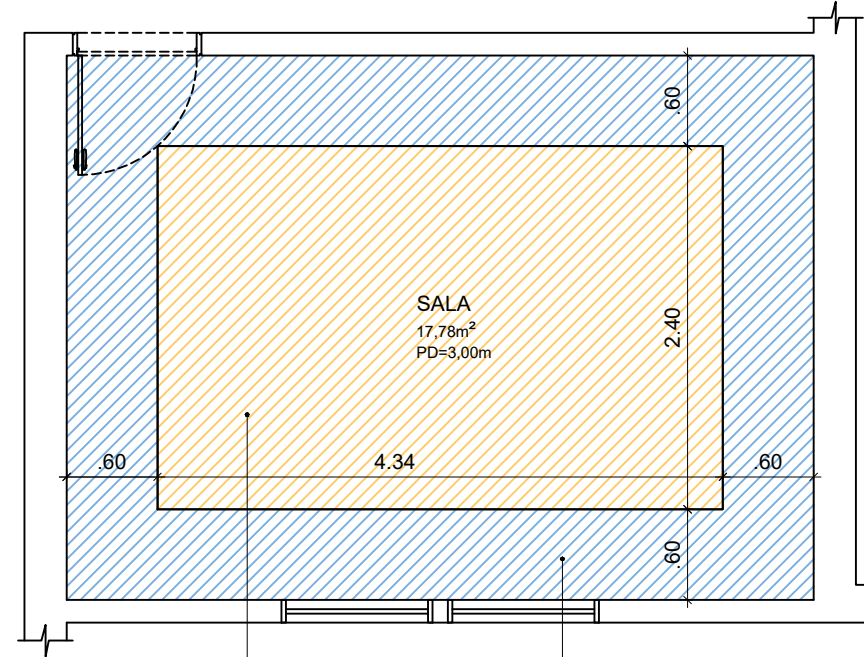


16 PLANTA DE FORRO
Escala 1/50

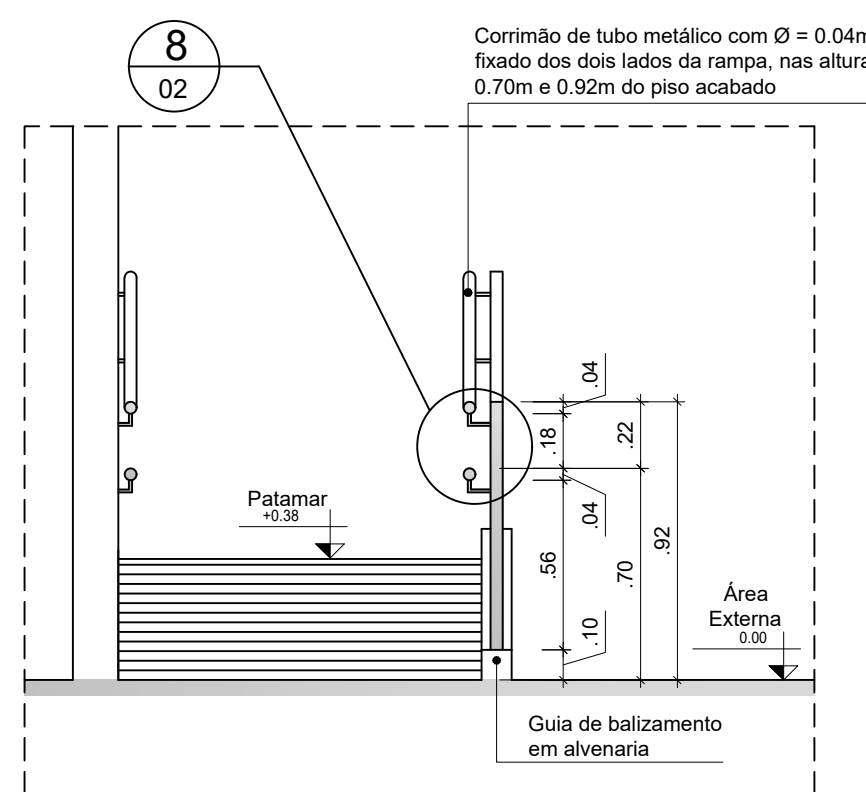


7 CORTE A - Rampa
Escala 1/25

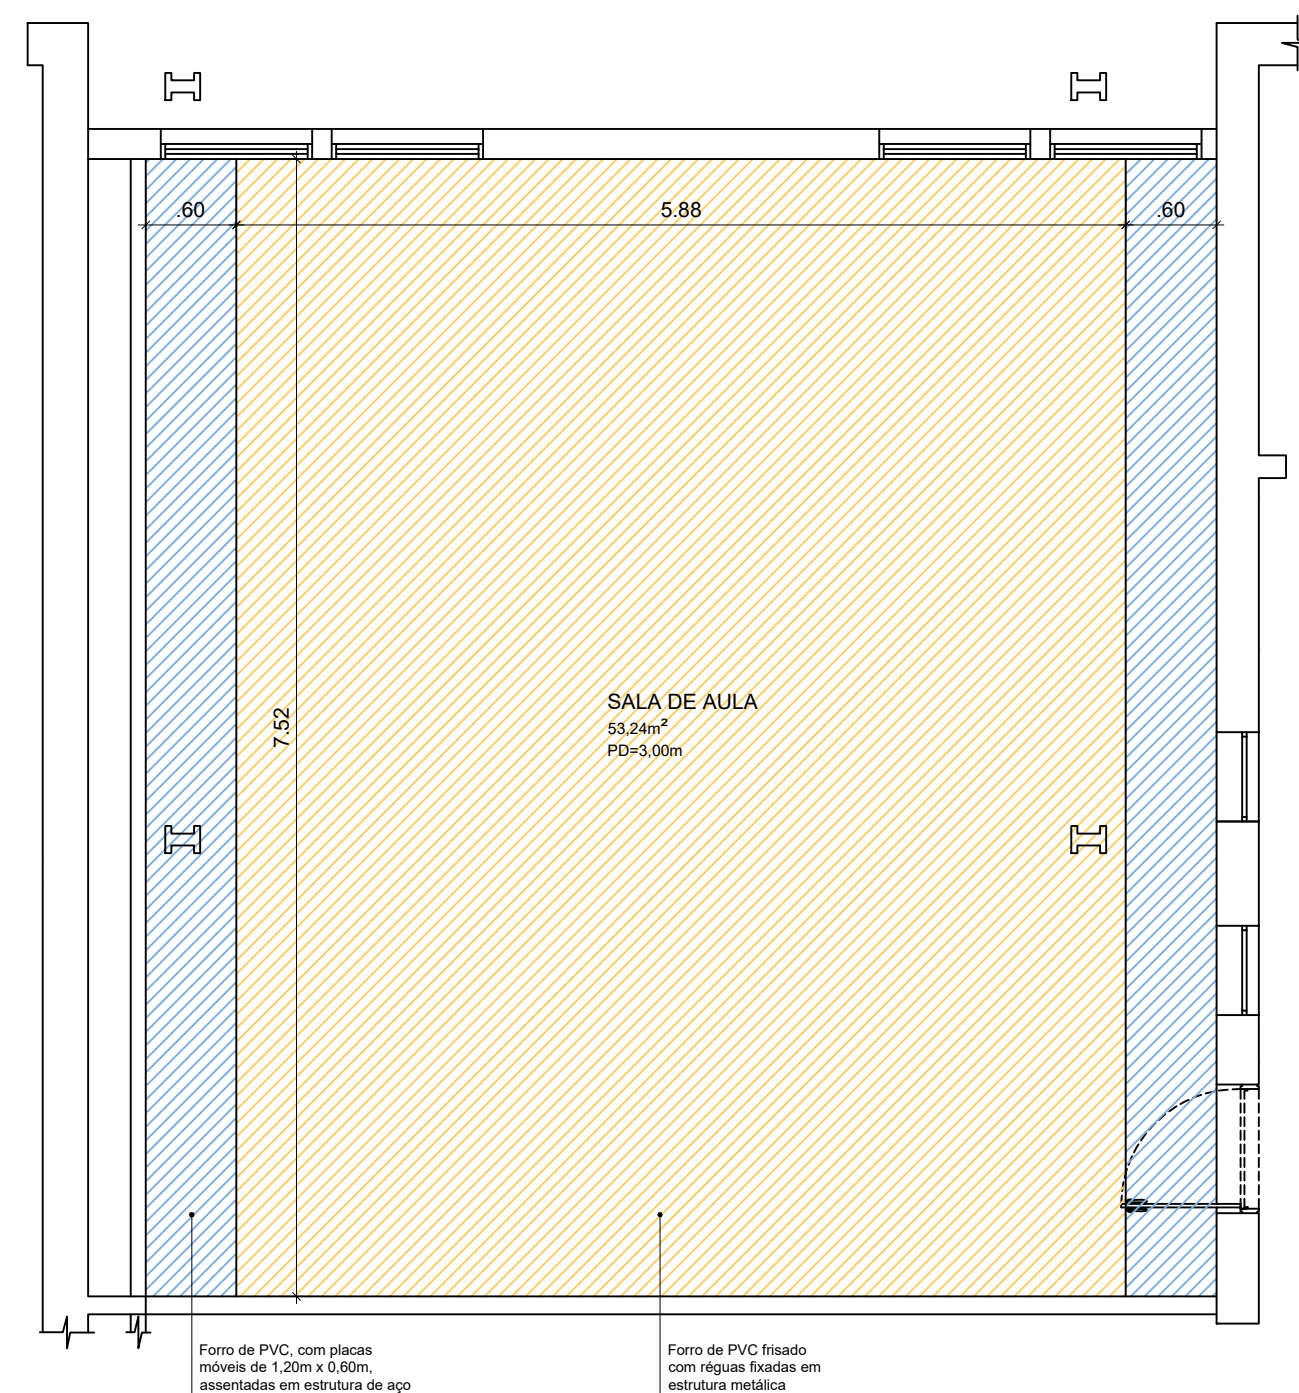


17 PLANTA DE FORRO
Escala 1/50

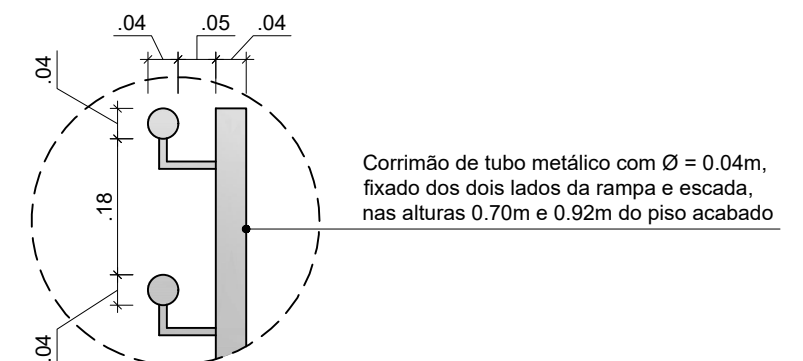


8 DETALHE - Corrimão
Escala 1/10

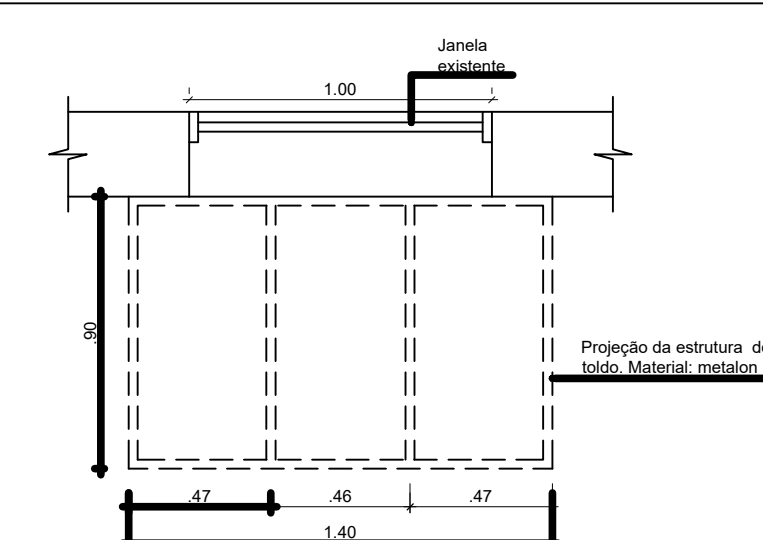


12 PLANTA BAIXA - Toldo 2
Escala 1/25

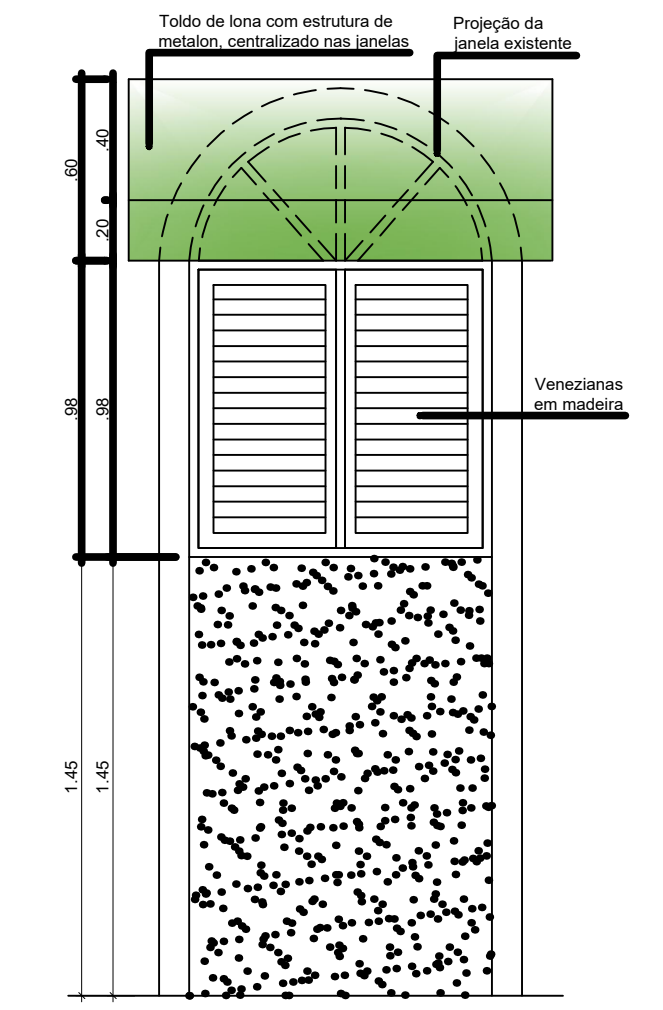

13 VISTA - Toldo 2
Escala 1/25

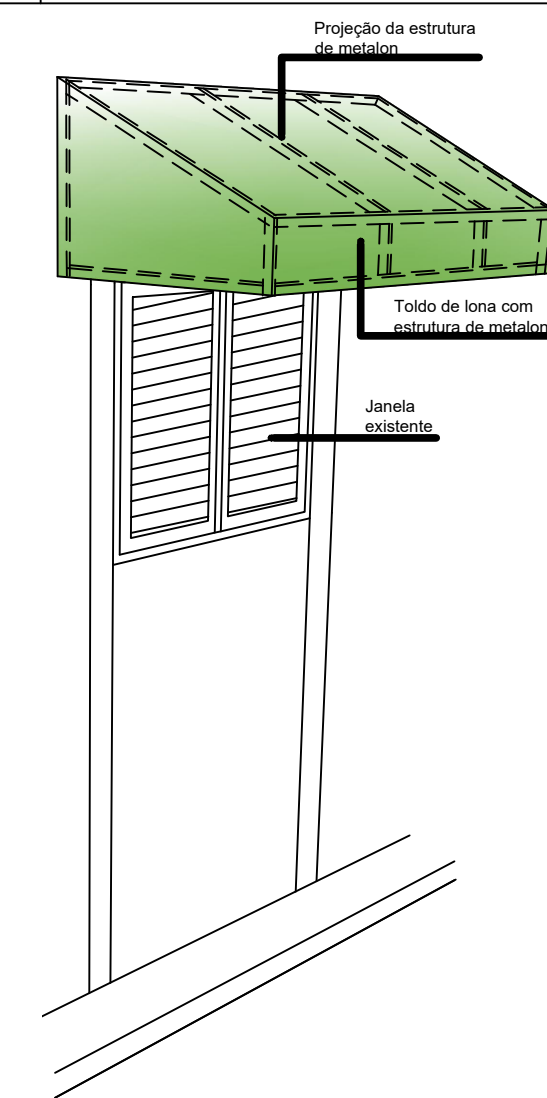

14 PERSPECTIVA - Toldo 2
Sem Escala

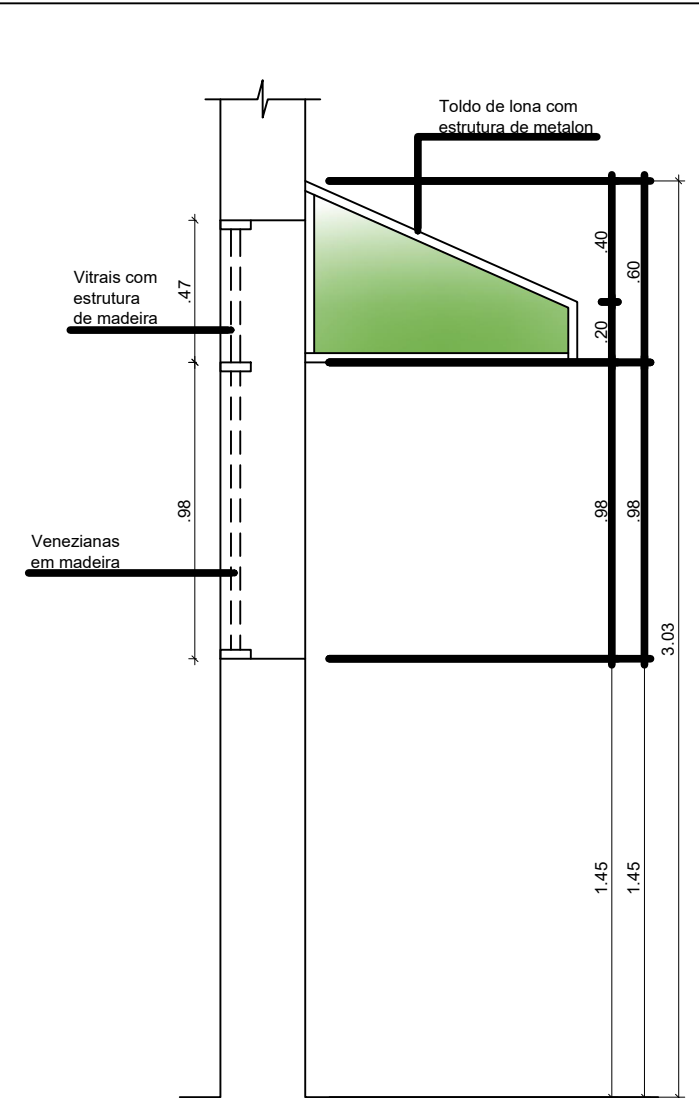

15 CORTE - Toldo 2
Escala 1/25

ASSINATURA DO PROPRIETÁRIO

ASSINATURA DO RESPONSÁVEL TÉCNICO

ASSINATURA DO CONSTRUTOR

PRANCHA	02/02	PROJETO	Reforma - Campus Avançado Cabedelo-Centro
		PROPRIETÁRIO	IFPB
		ENDEREÇO	Cabedelo - PB
DESENHO	04/2020	RESPONSÁVEL	INSC. PMC
PROJETO	04/2020	RESPONSÁVEL	RUBRICA
REVISÃO	04/2020	RESPONSÁVEL	OBSERVAÇÕES:
CÓPIA	04/2020	RESPONSÁVEL	- Verificar todas as medidas no local
			- Em caso de dúvida, contactar o arquiteto ou engenheiro responsável
ESCALA:	1/50 1/25 1/10	DESENHO:	Detalhes
			INSTITUTO FEDERAL Paraíba
			ARQUIVO
			FIRMA
			PMC