




CORTE AA REFEITÓRIO
ESCALA 1/100

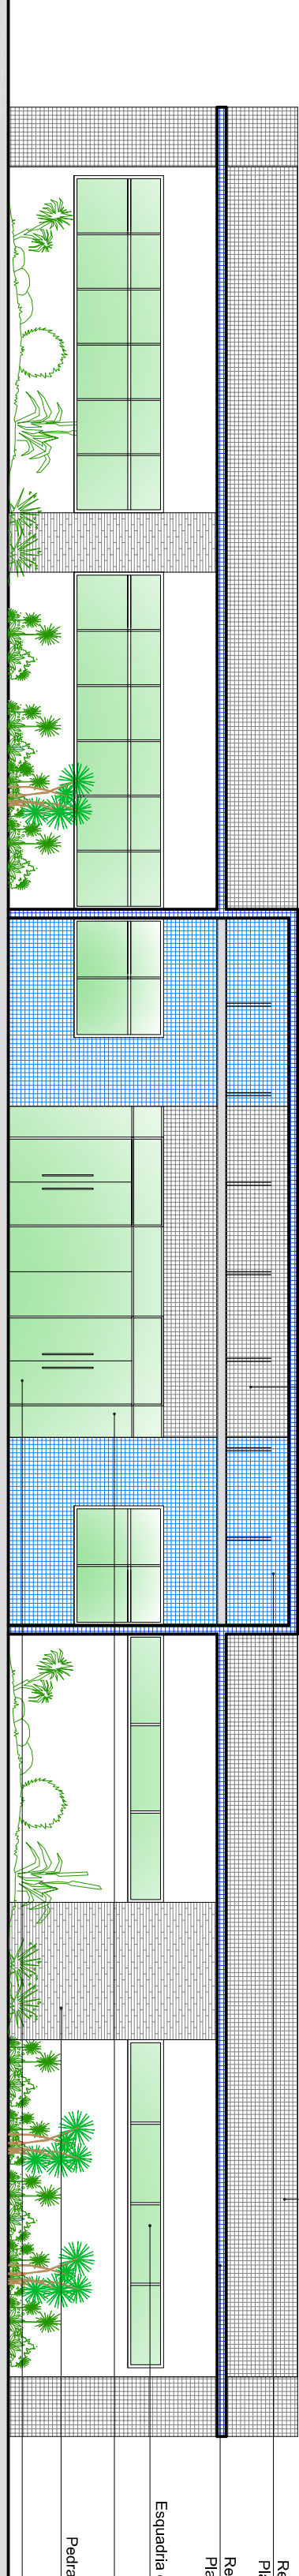


FACHADA LESTE REFEITÓRIO
ESCALA 1/100

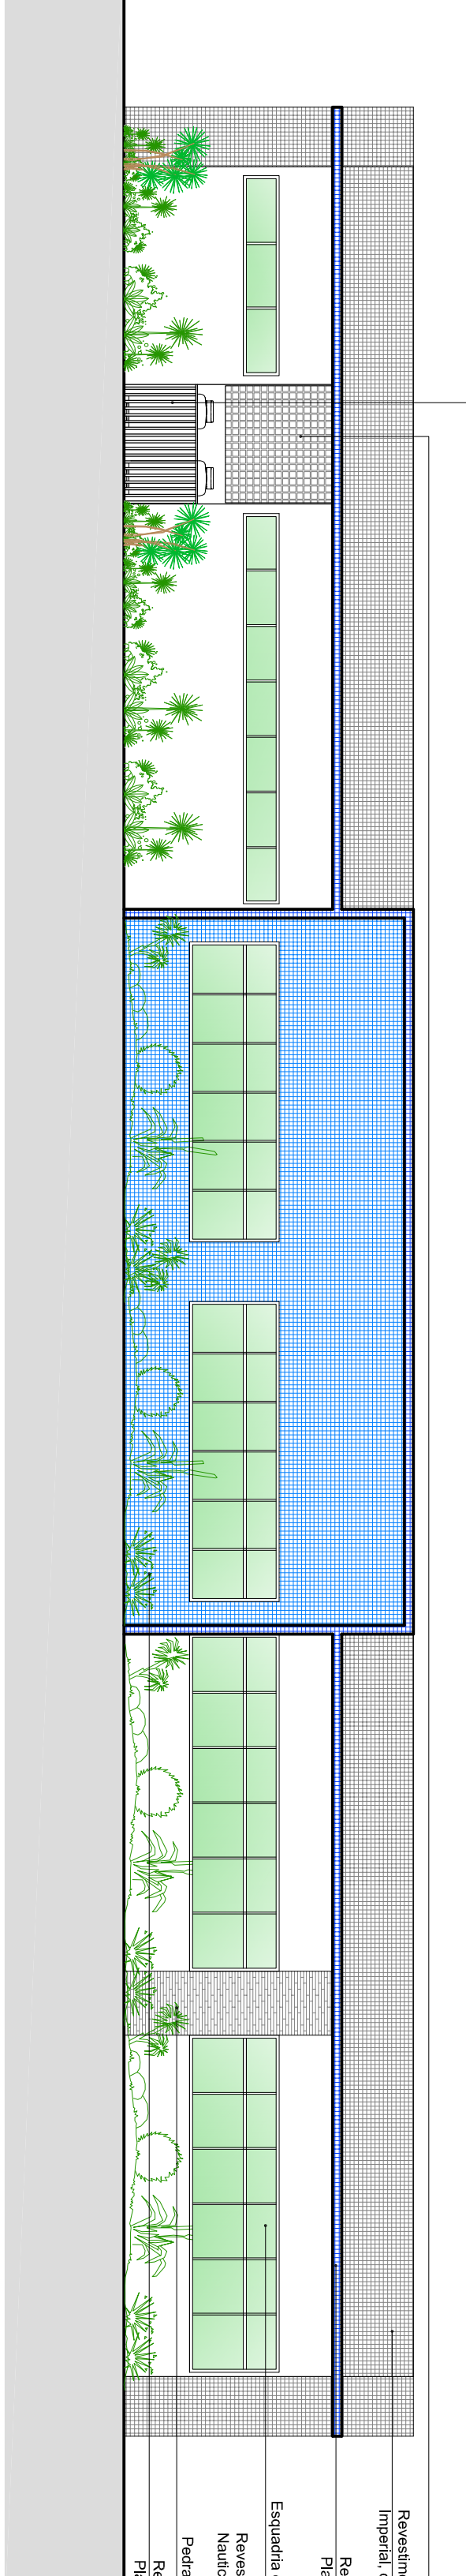


FACHADA OESTE REFEITÓRIO
ESCALA 1/100

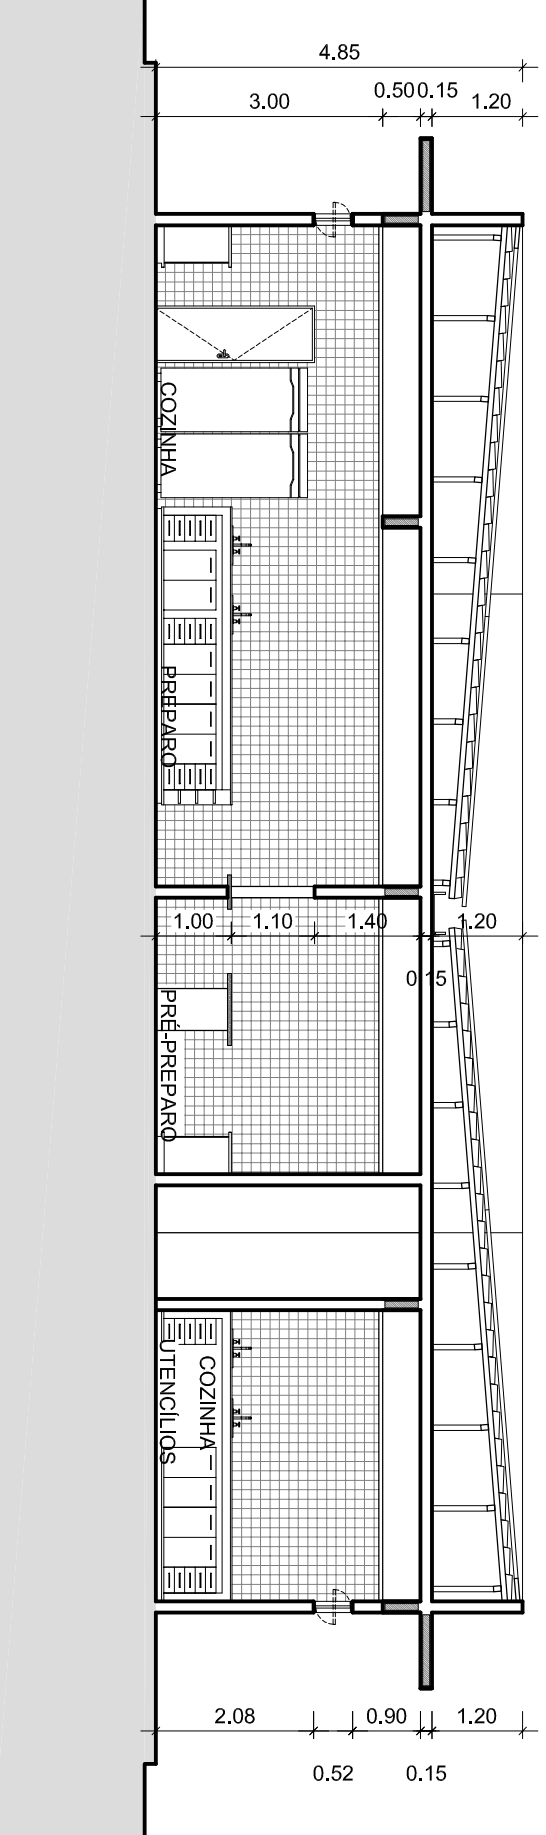


CORTE BB REFEITÓRIO
ESCALA 1/100

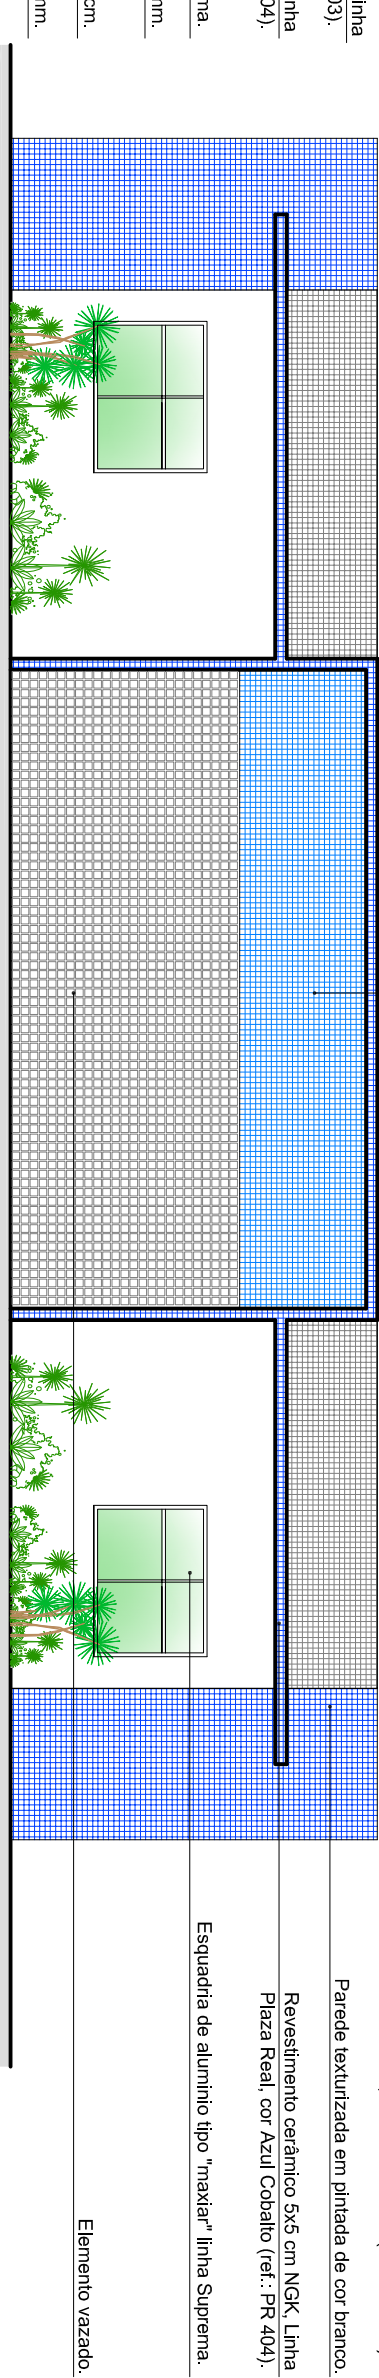


FACHADA SUL REFEITÓRIO
ESCALA 1/100

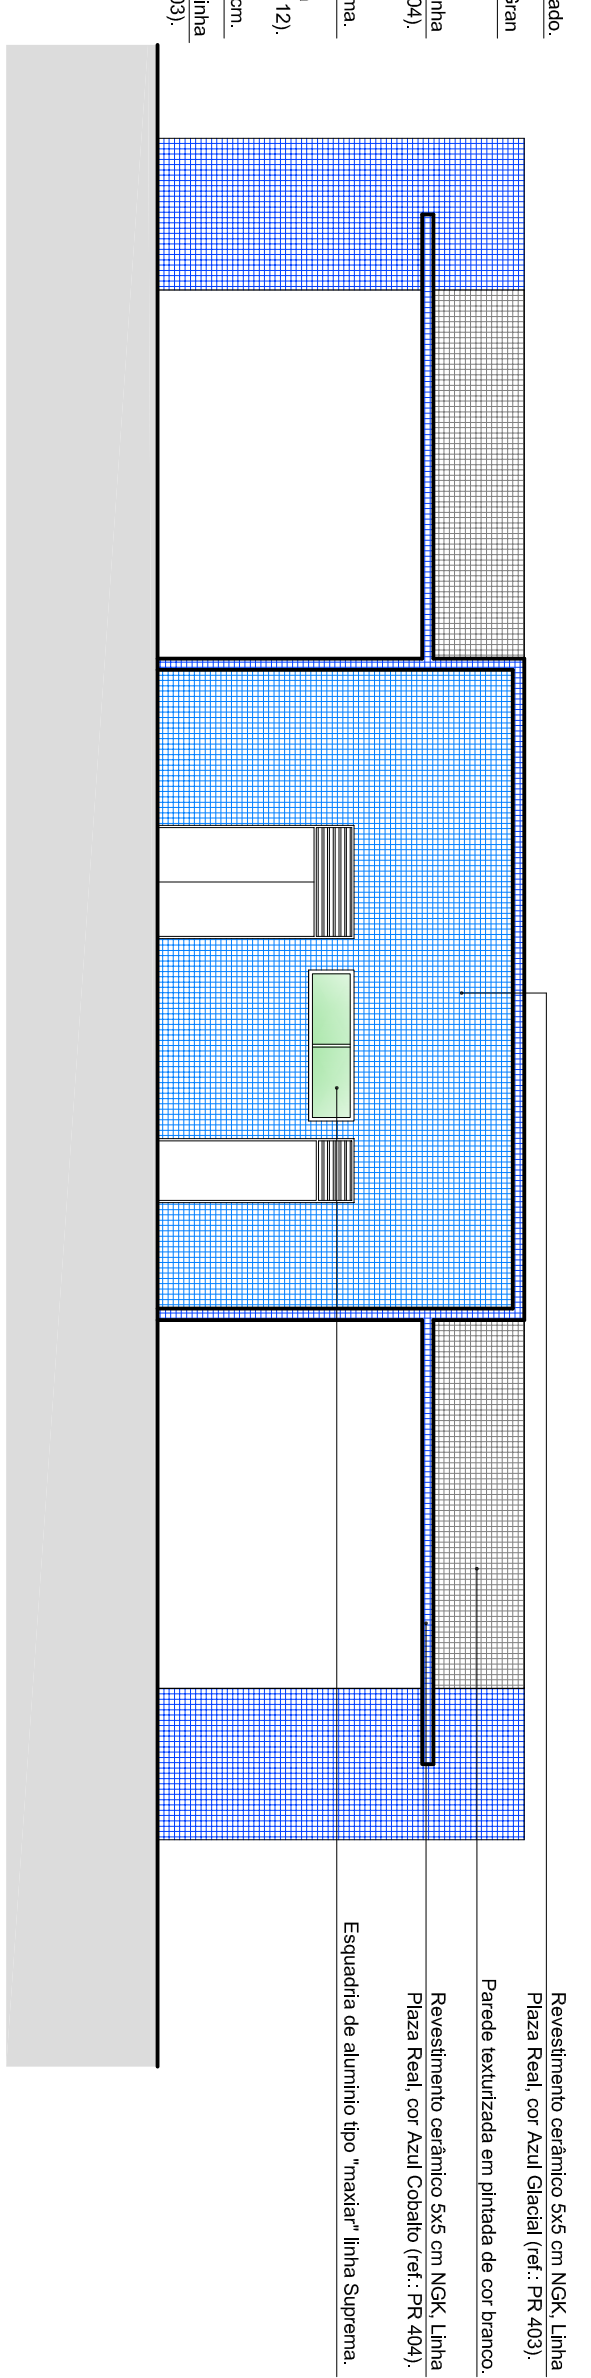

FACHADA NORTE REFEITÓRIO
ESCALA 1/100

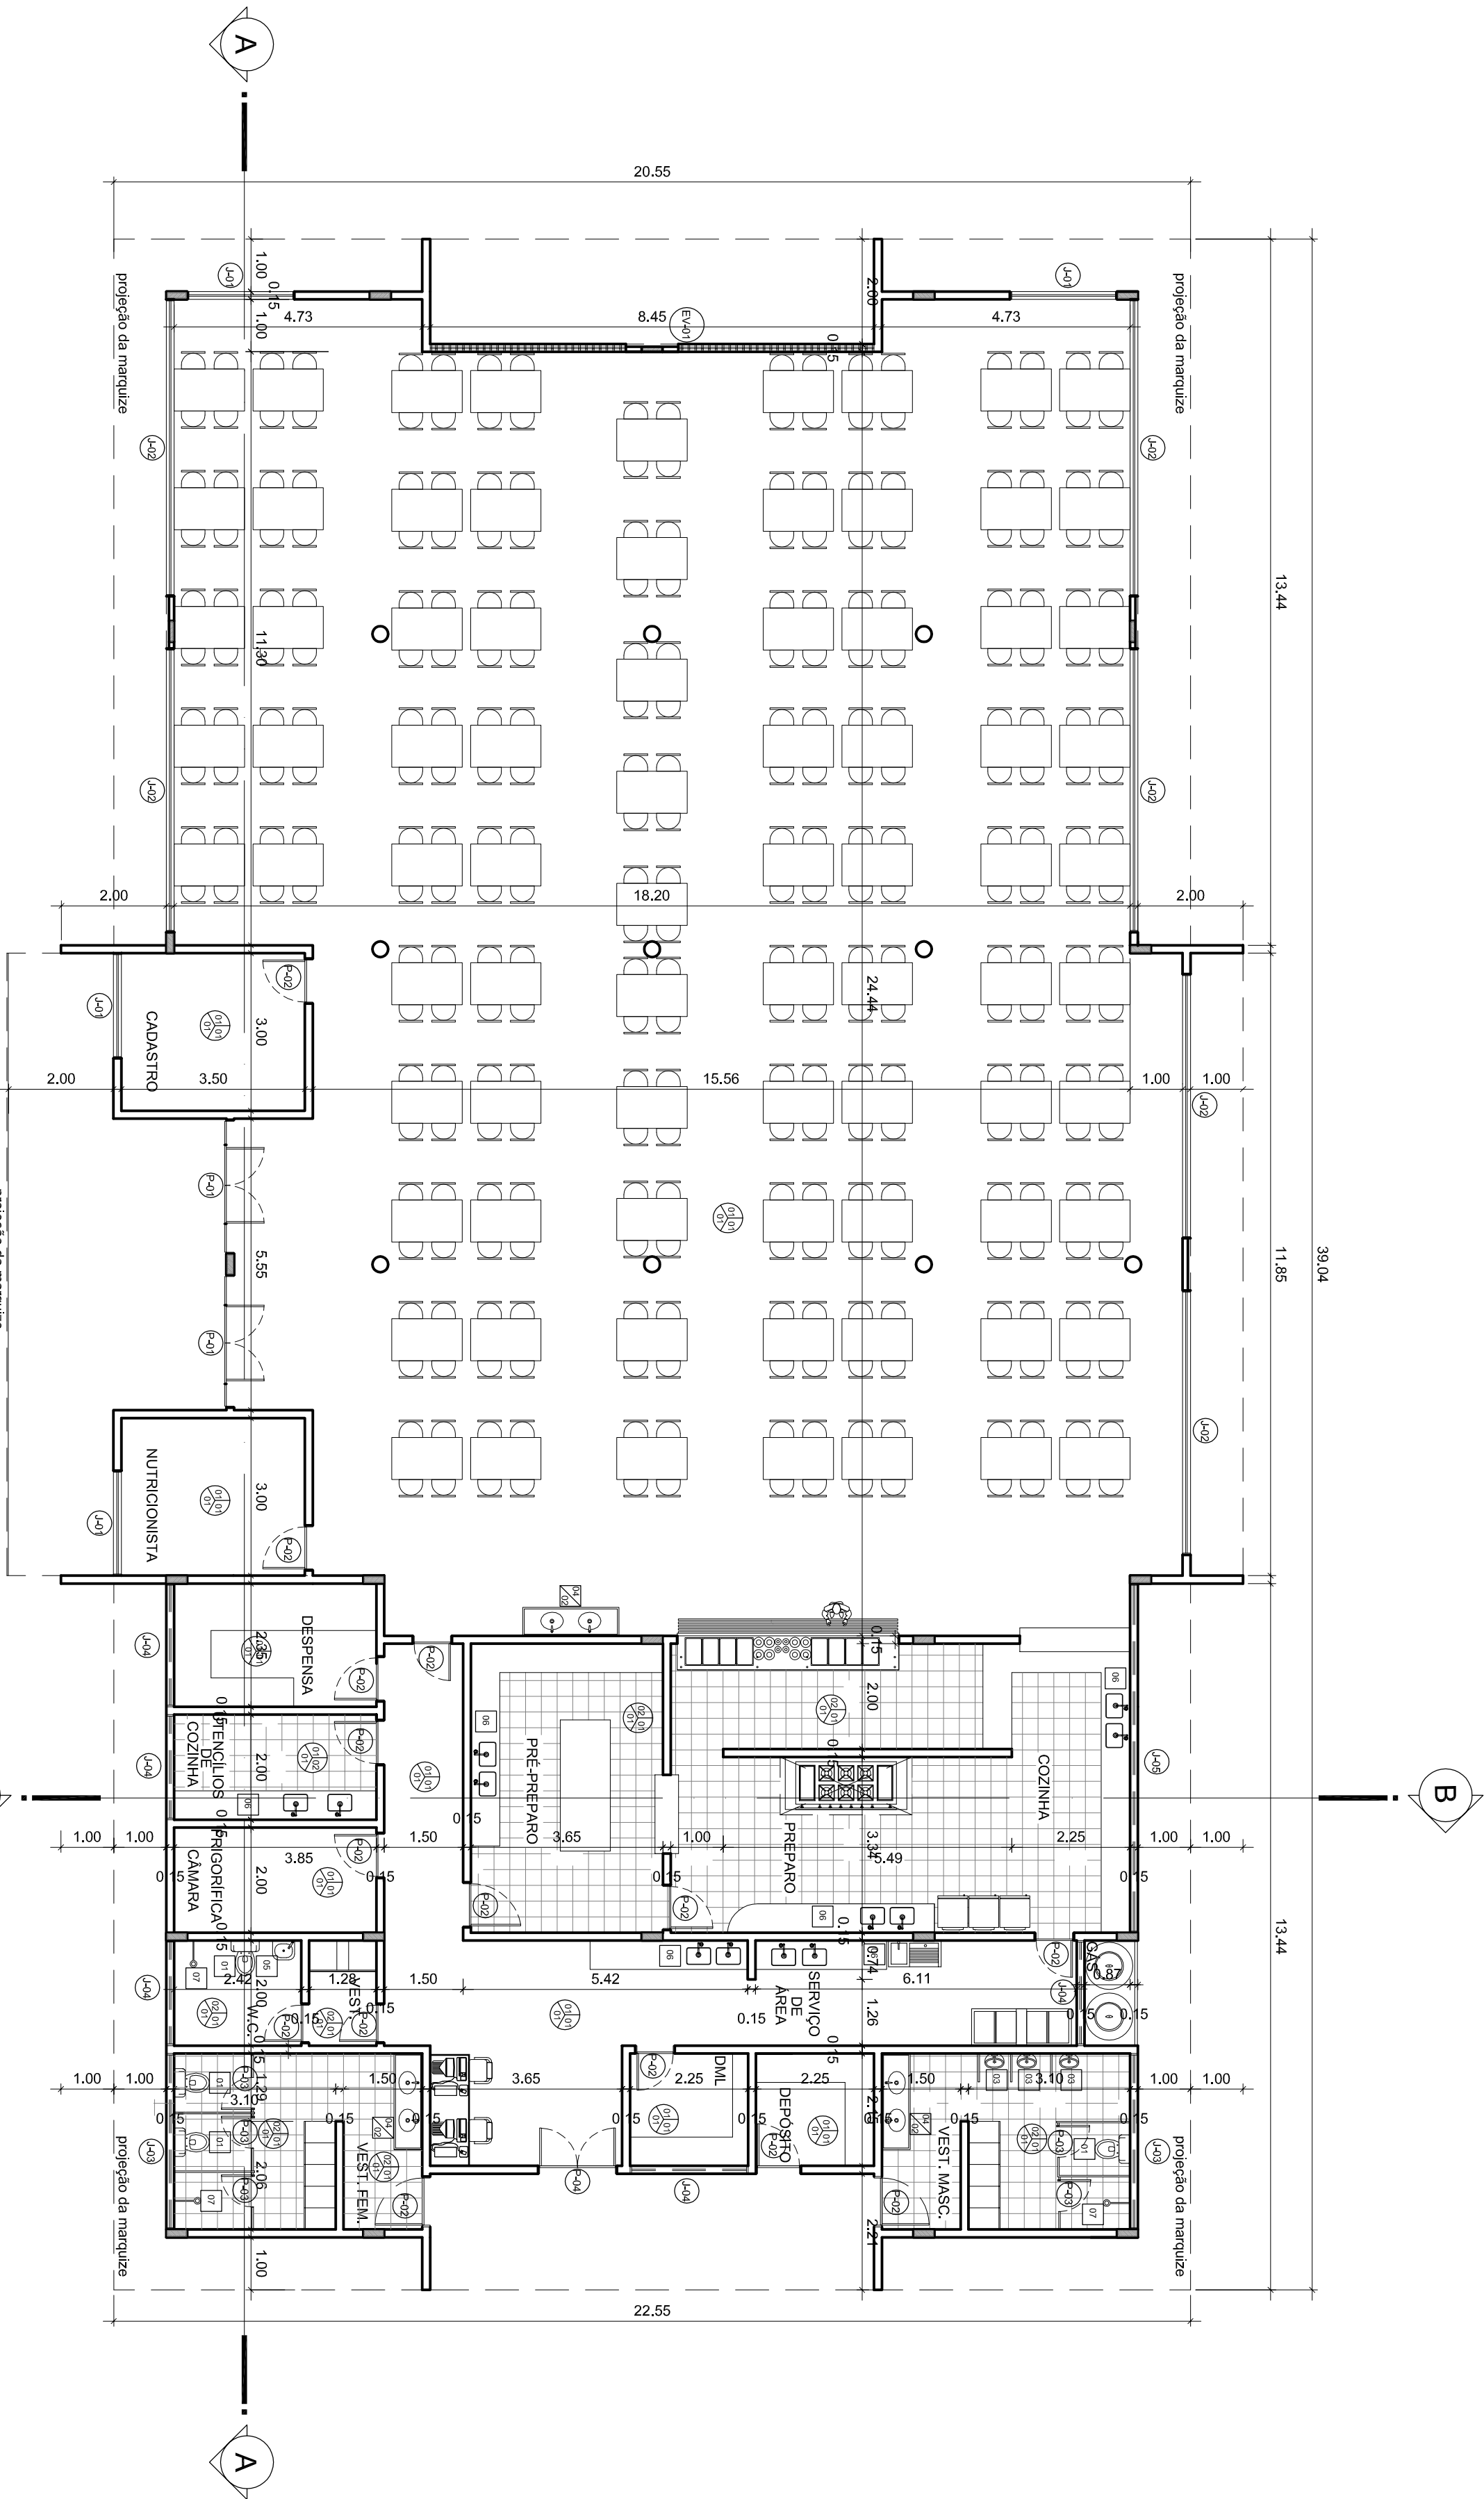

PLANTA BAIXA REFEITÓRIO
ESCALA 1/100

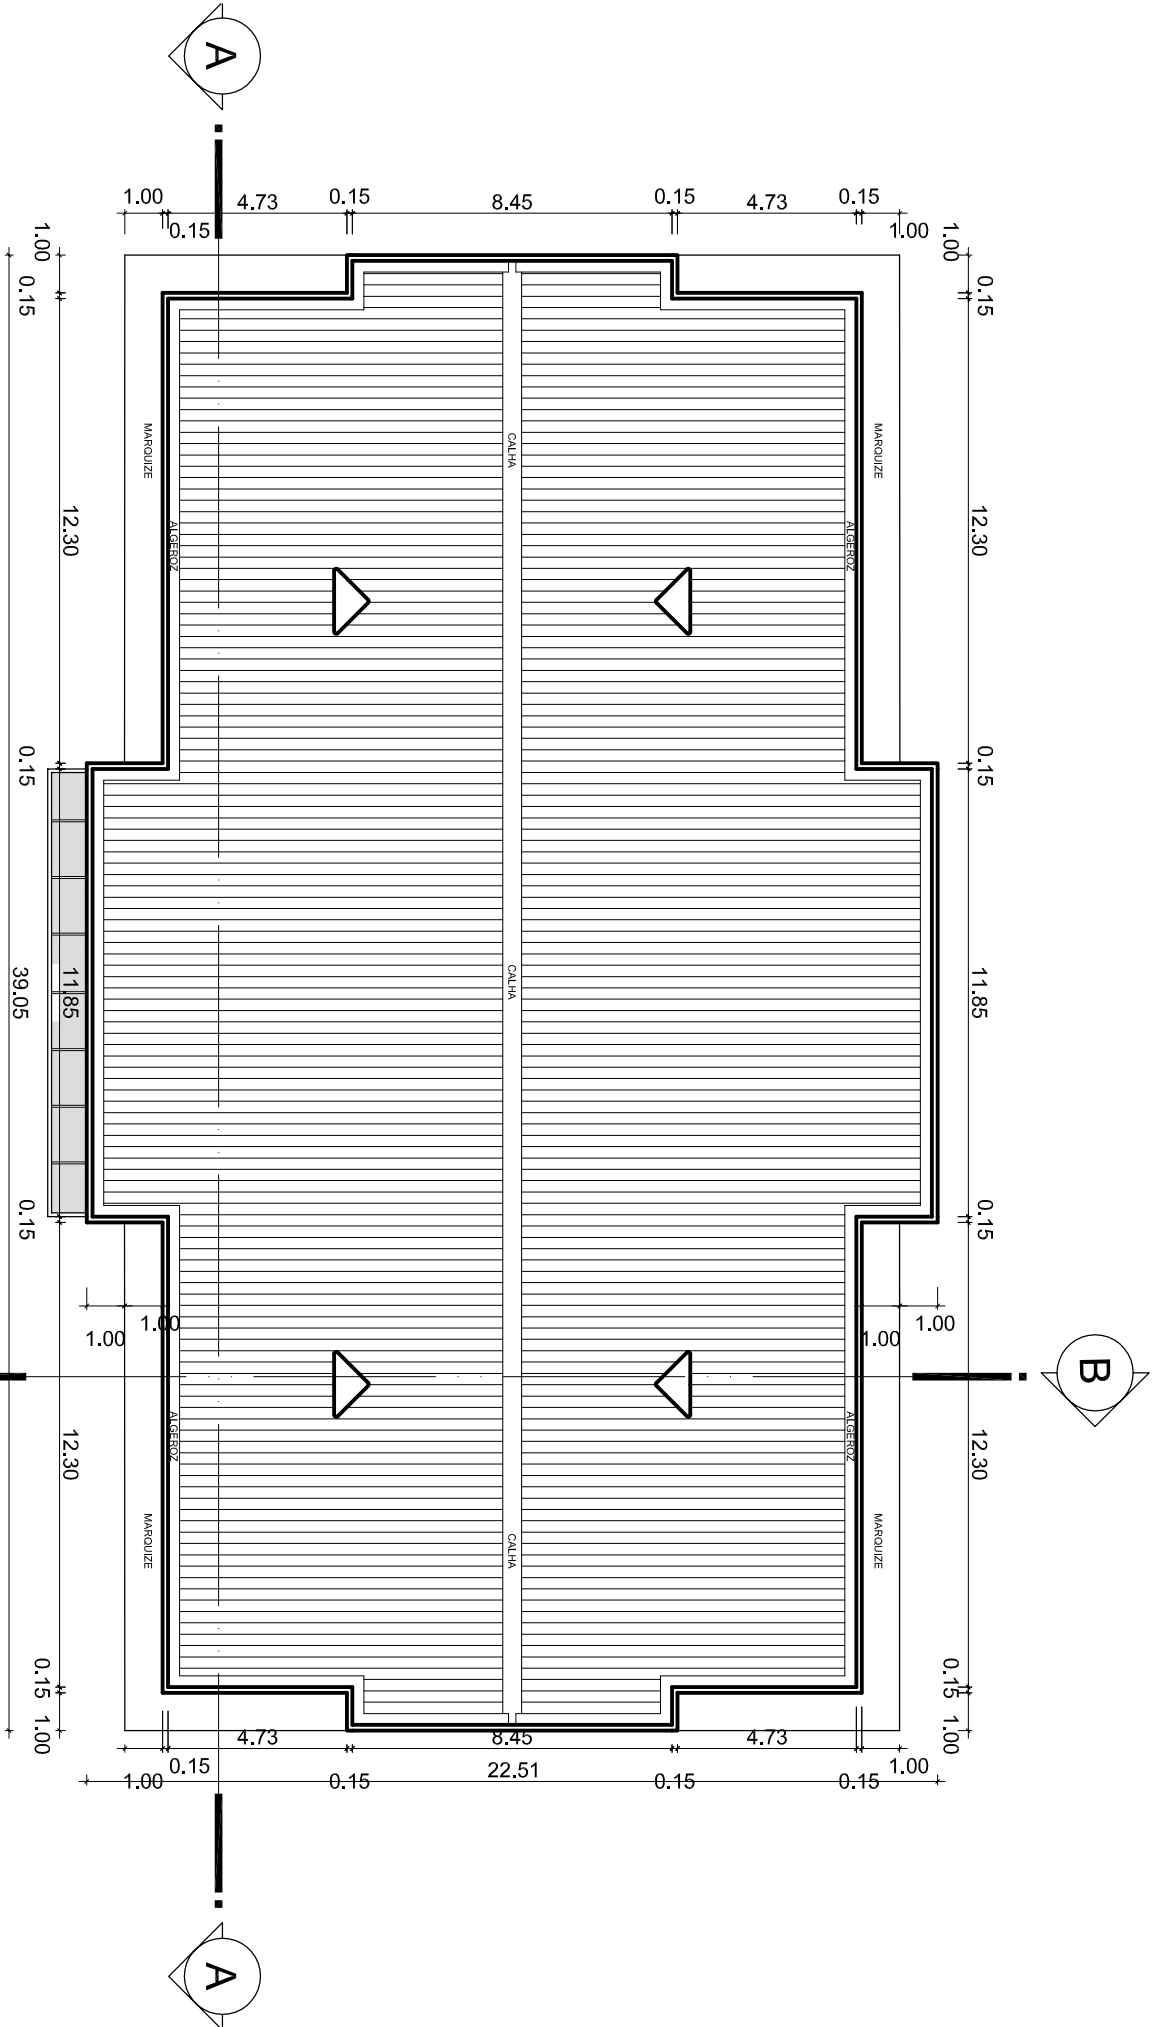

PLANTA DE COBERTURA REFEITÓRIO
ESCALA 1/200

QUADRO DE ESQUADRIAS			
LEGENDA	MODELO	DIMENSÃO	ÁREA TOTAL
P-01	Esquadria em alumínio com vidro 6mm, perfilado com 2,50m de altura e 1,50m de largura.	1,50 x 2,50	3,75m²
P-02	Esquadria em alumínio com vidro 6mm, perfilado com 2,50m de altura e 1,50m de largura.	0,50 x 2,10	1,05m²
P-03	Esquadria em alumínio com vidro 6mm, perfilado com 2,50m de altura e 1,50m de largura.	0,50 x 1,80	0,90m²
P-04	Esquadria em alumínio com vidro 6mm, perfilado com 2,50m de altura e 1,50m de largura.	1,80 x 2,10	3,78m²
J-01	Esquadria em alumínio com vidro 6mm, perfilado com 2,50m de altura e 1,50m de largura.	2,00 x 1,50	3,00m²
J-02	Esquadria em alumínio com vidro 6mm, perfilado com 2,50m de altura e 1,50m de largura.	6,00 x 1,50	9,00m²
J-03	Esquadria em alumínio com vidro 6mm, perfilado com 2,50m de altura e 1,50m de largura.	0,60 x 3,00	1,80m²
J-04	Esquadria em alumínio com vidro 6mm, perfilado com 2,50m de altura e 1,50m de largura.	0,60 x 2,00	1,20m²
J-05	Esquadria em alumínio com vidro 6mm, perfilado com 2,50m de altura e 1,50m de largura.	0,60 x 6,00	3,60m²
EV-01	Esquadria em alumínio com vidro 6mm, perfilado com 2,50m de altura e 1,50m de largura.	6,00 x 3,00	18,00m²

QUADRO DE ESPECIFICAÇÕES	
LEGENDA	TIPO DE REVESTIMENTO
01	PISO
02	PAREDE
03	TELA
04	OUTROS
05	TELA
06	OUTROS
07	OUTROS

PREFEITURA MUNICIPAL DE CABEDELO

UNED - CABEDELO

CENTRO FEDERAL TECNOLÓGICO - CEFET- PB

BLOCO REFEITÓRIO

UNED - CABEDELO

UNED - CABEDELO

UNICA

UNED - CABEDELO

UNED - CABEDELO