



15 Corte KK - WC/Vestíários Masculino

Escala 1/25

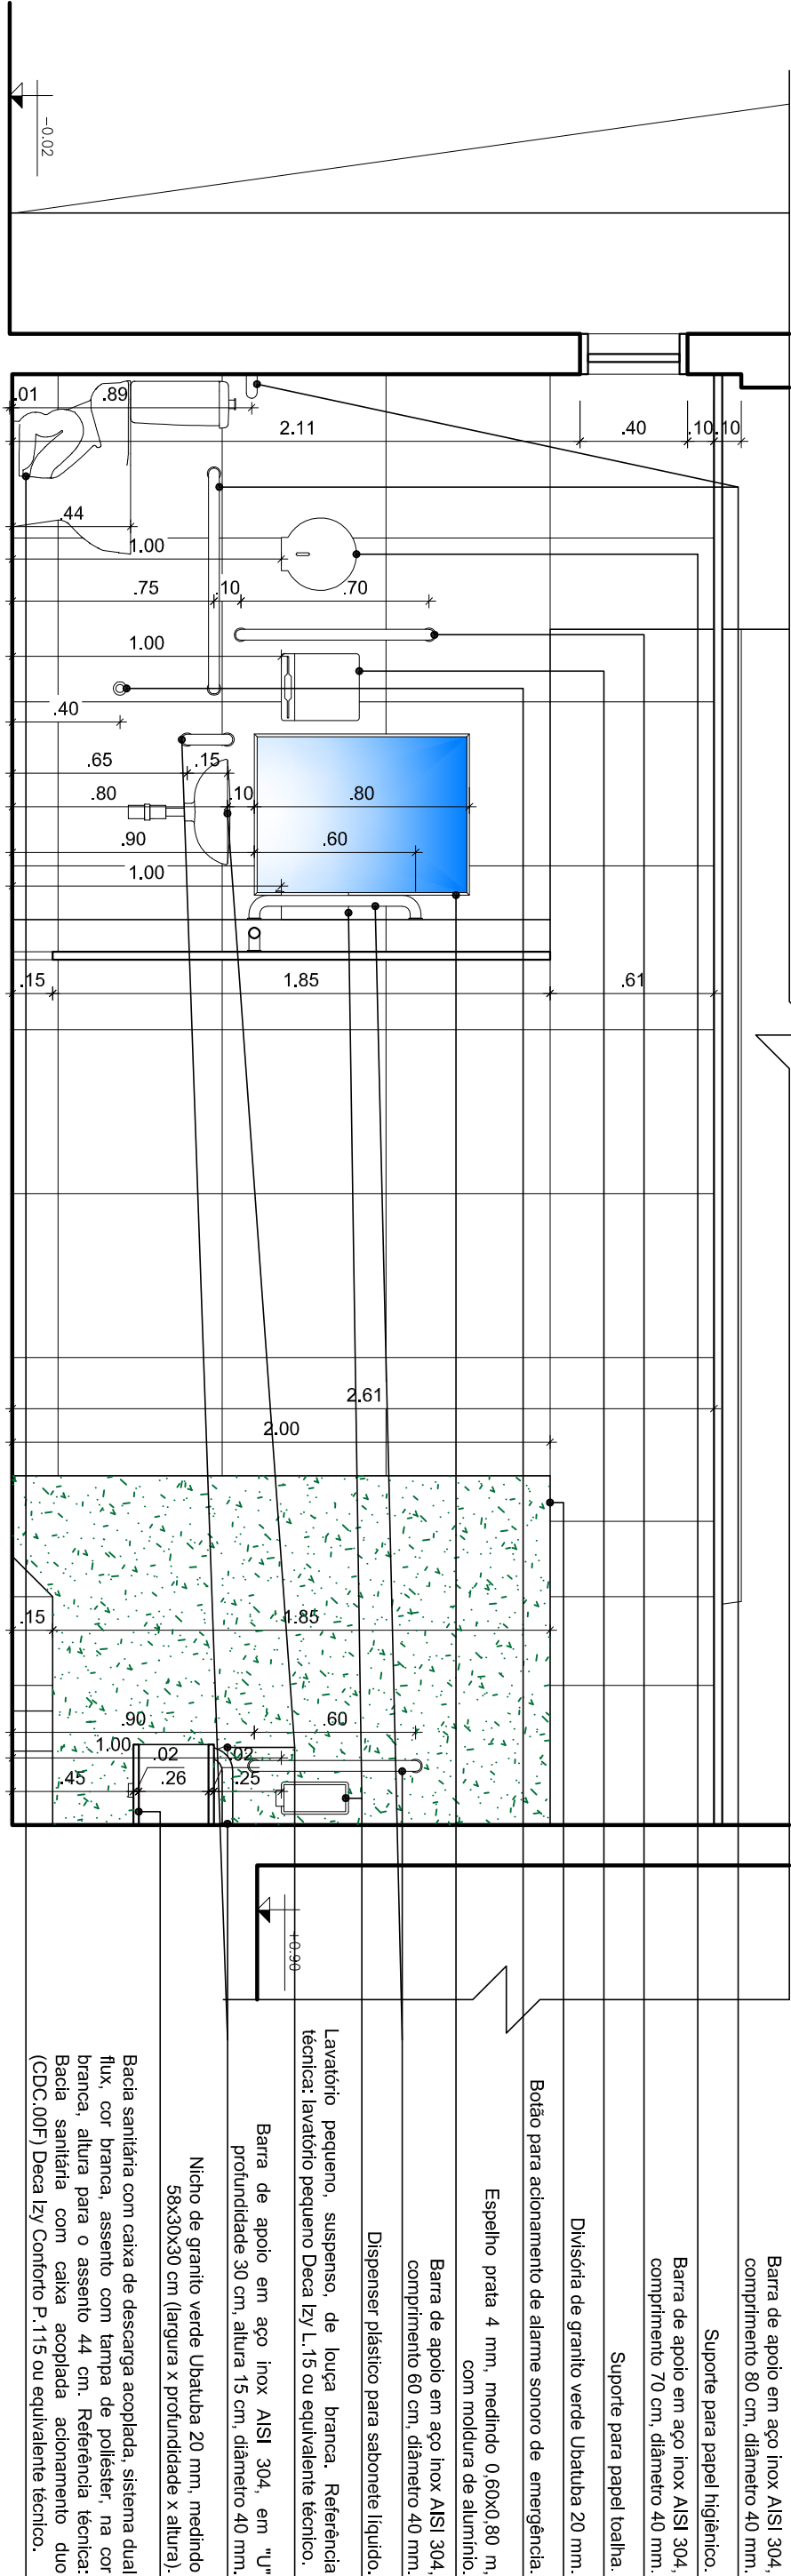

16 Corte LL - WC/Vestíários Masculino

Escala 1/25

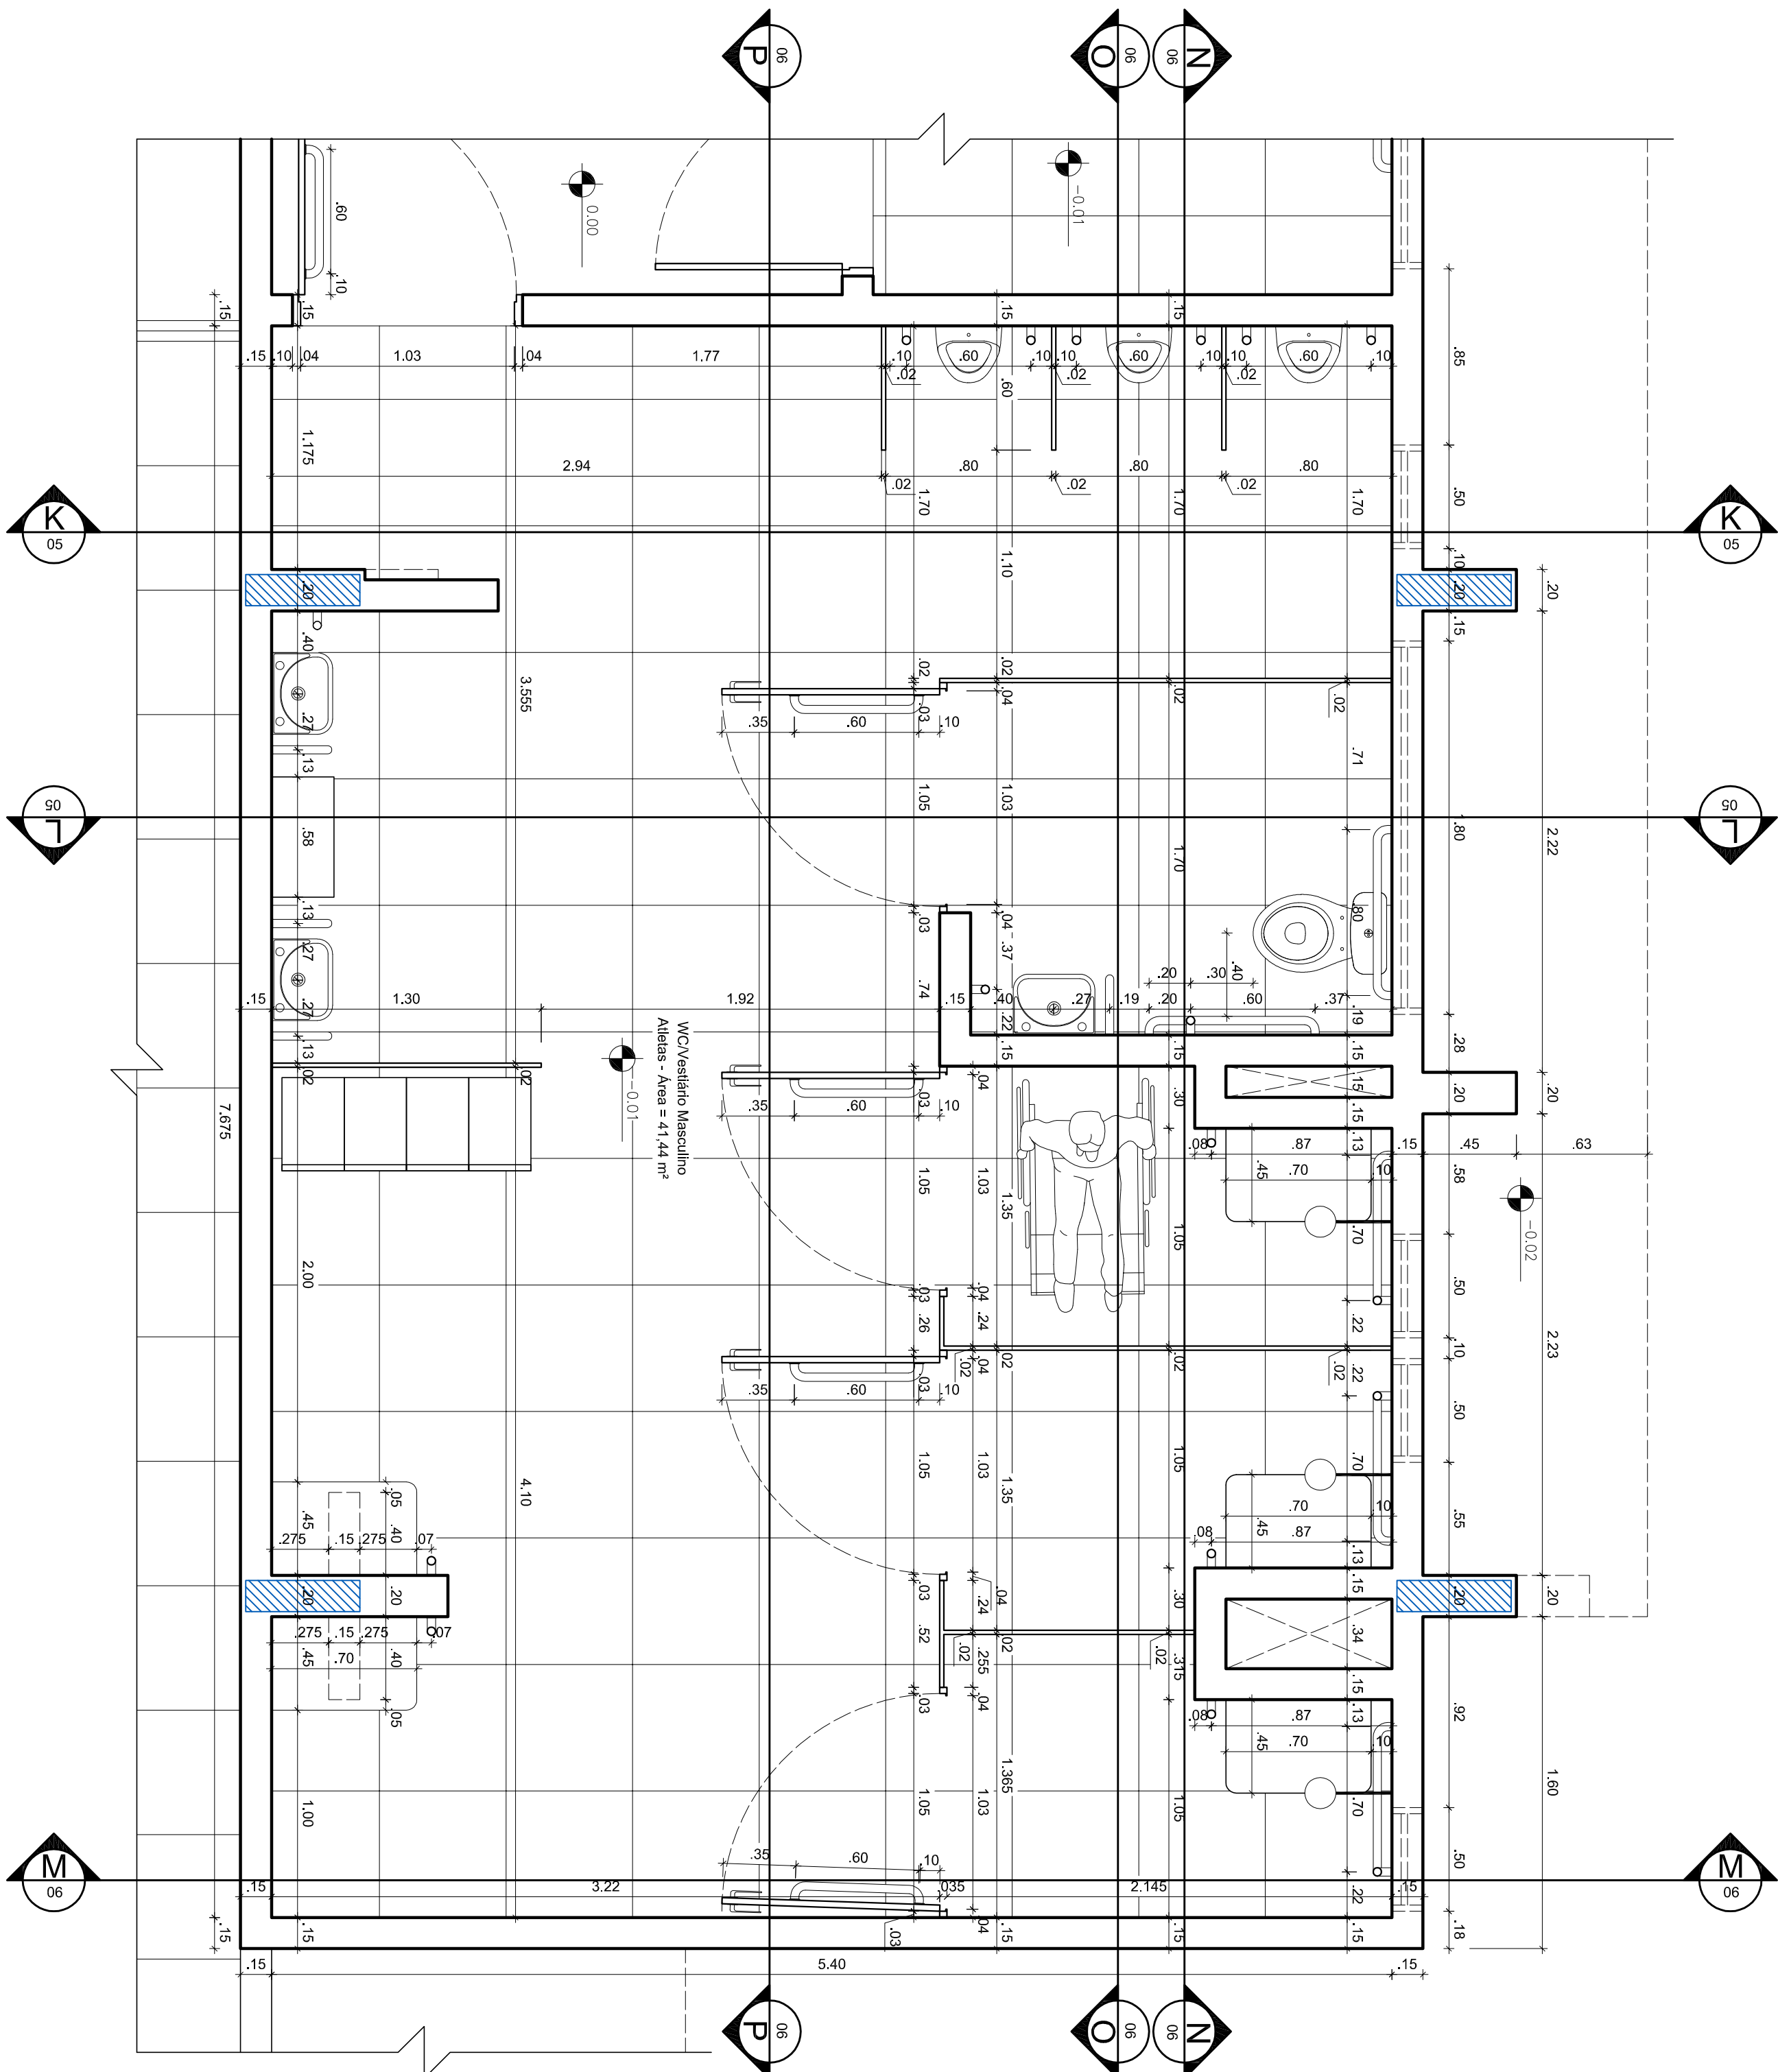

14 Planta Baixa - WC/Vestíários Masculino

Escala 1/25

| PROJECÇÃO | | PROJETO | |
|-----------|--|-------------------------|--|
| 05/08 | | Detalhes Quadra coberta | |
| PROJETO | | PROJETO | |
| 05/08 | | 05/08 | |
| PROJETO | | PROJETO | |
| 05/08 | | 05/08 | |
| PROJETO | | PROJETO | |