





5 Corte AA - Quadra Poliesportiva

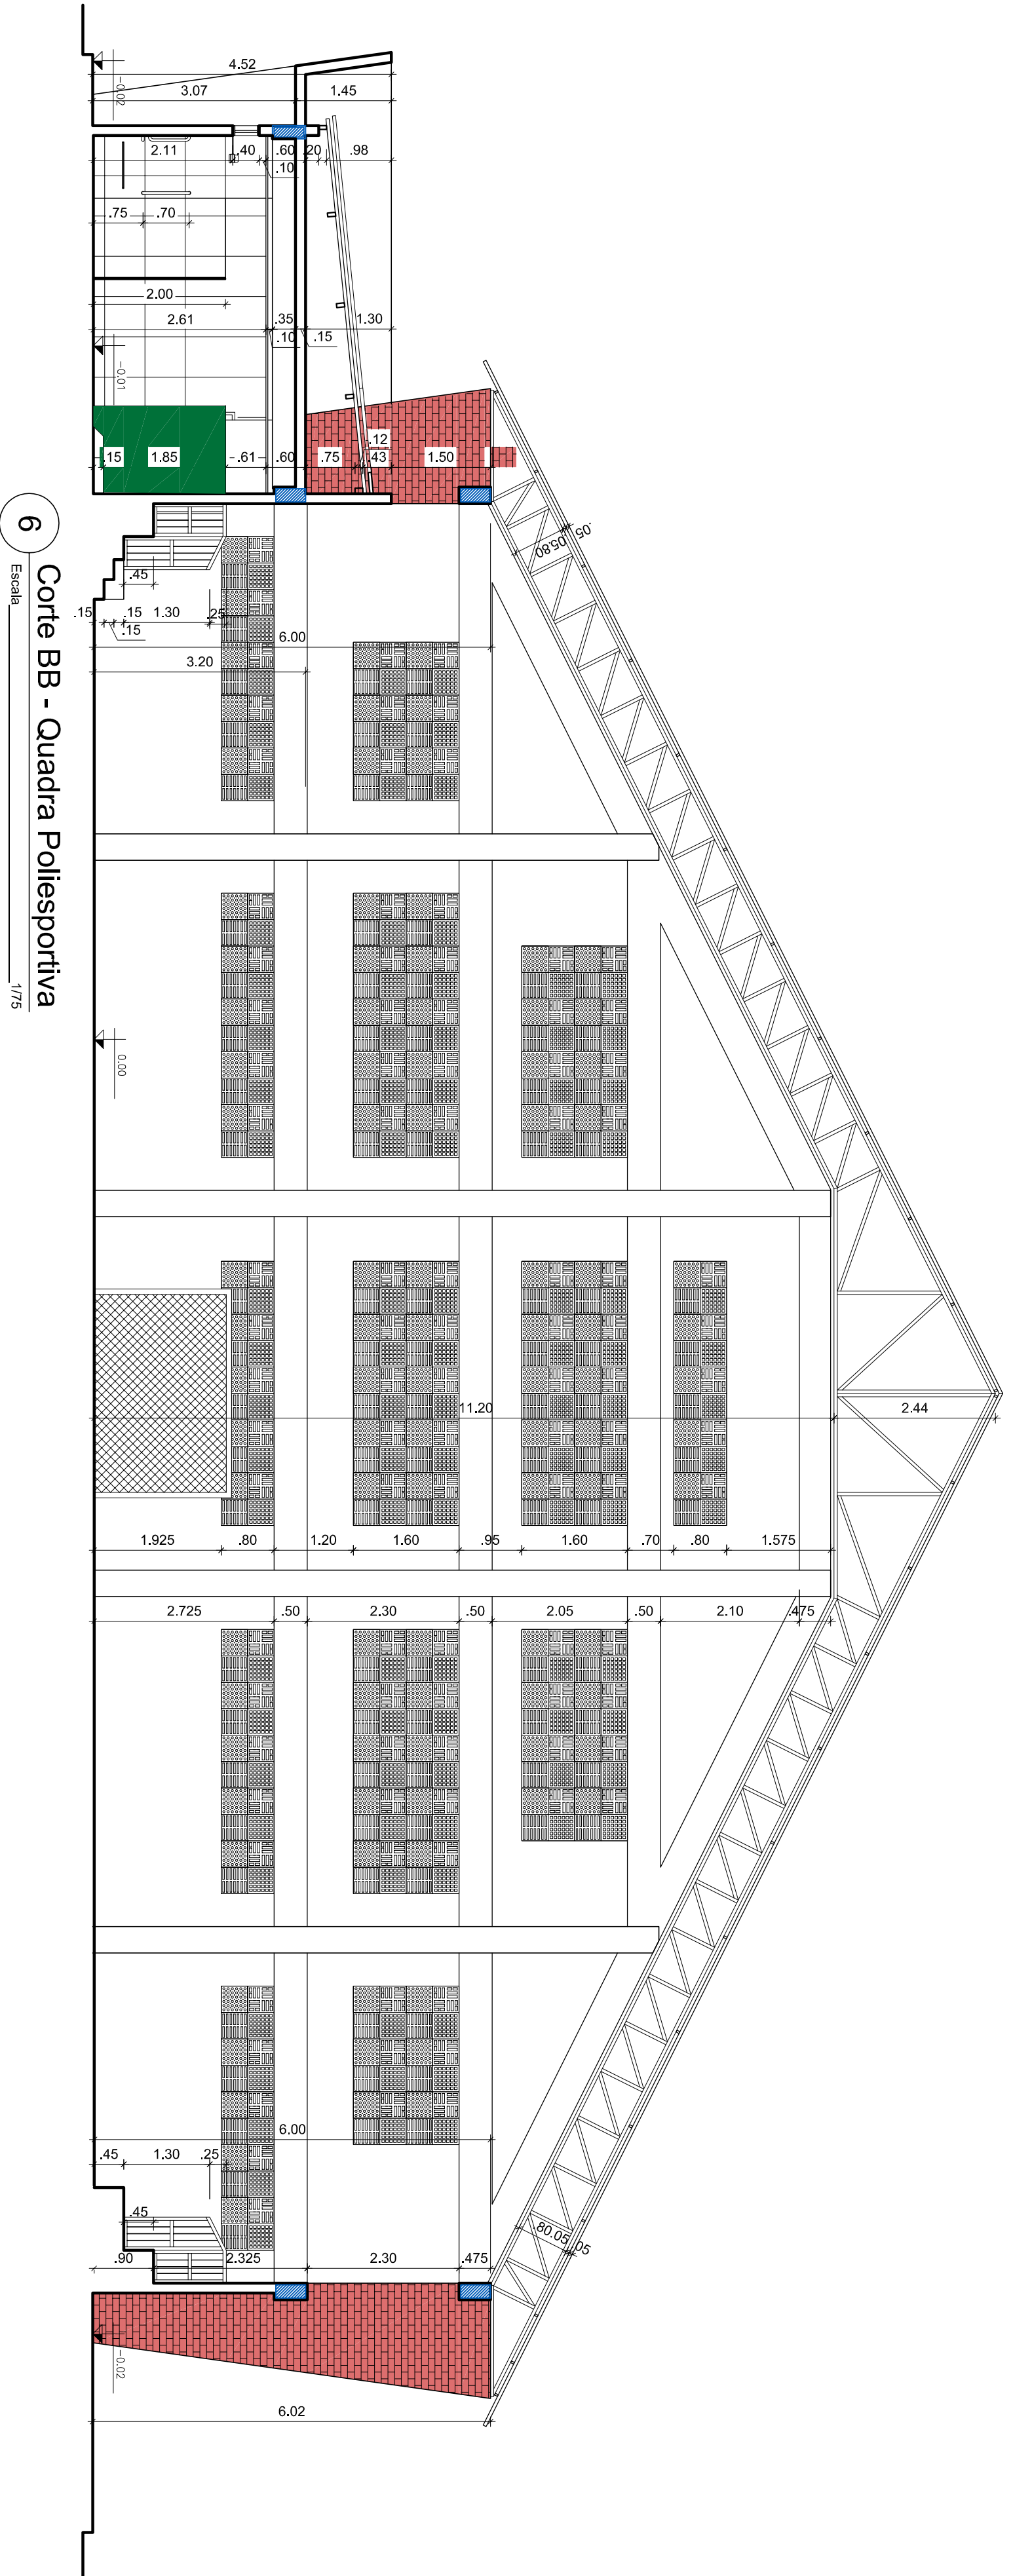


6 Corte BB - Quadra Poliesportiva Escala 1/75

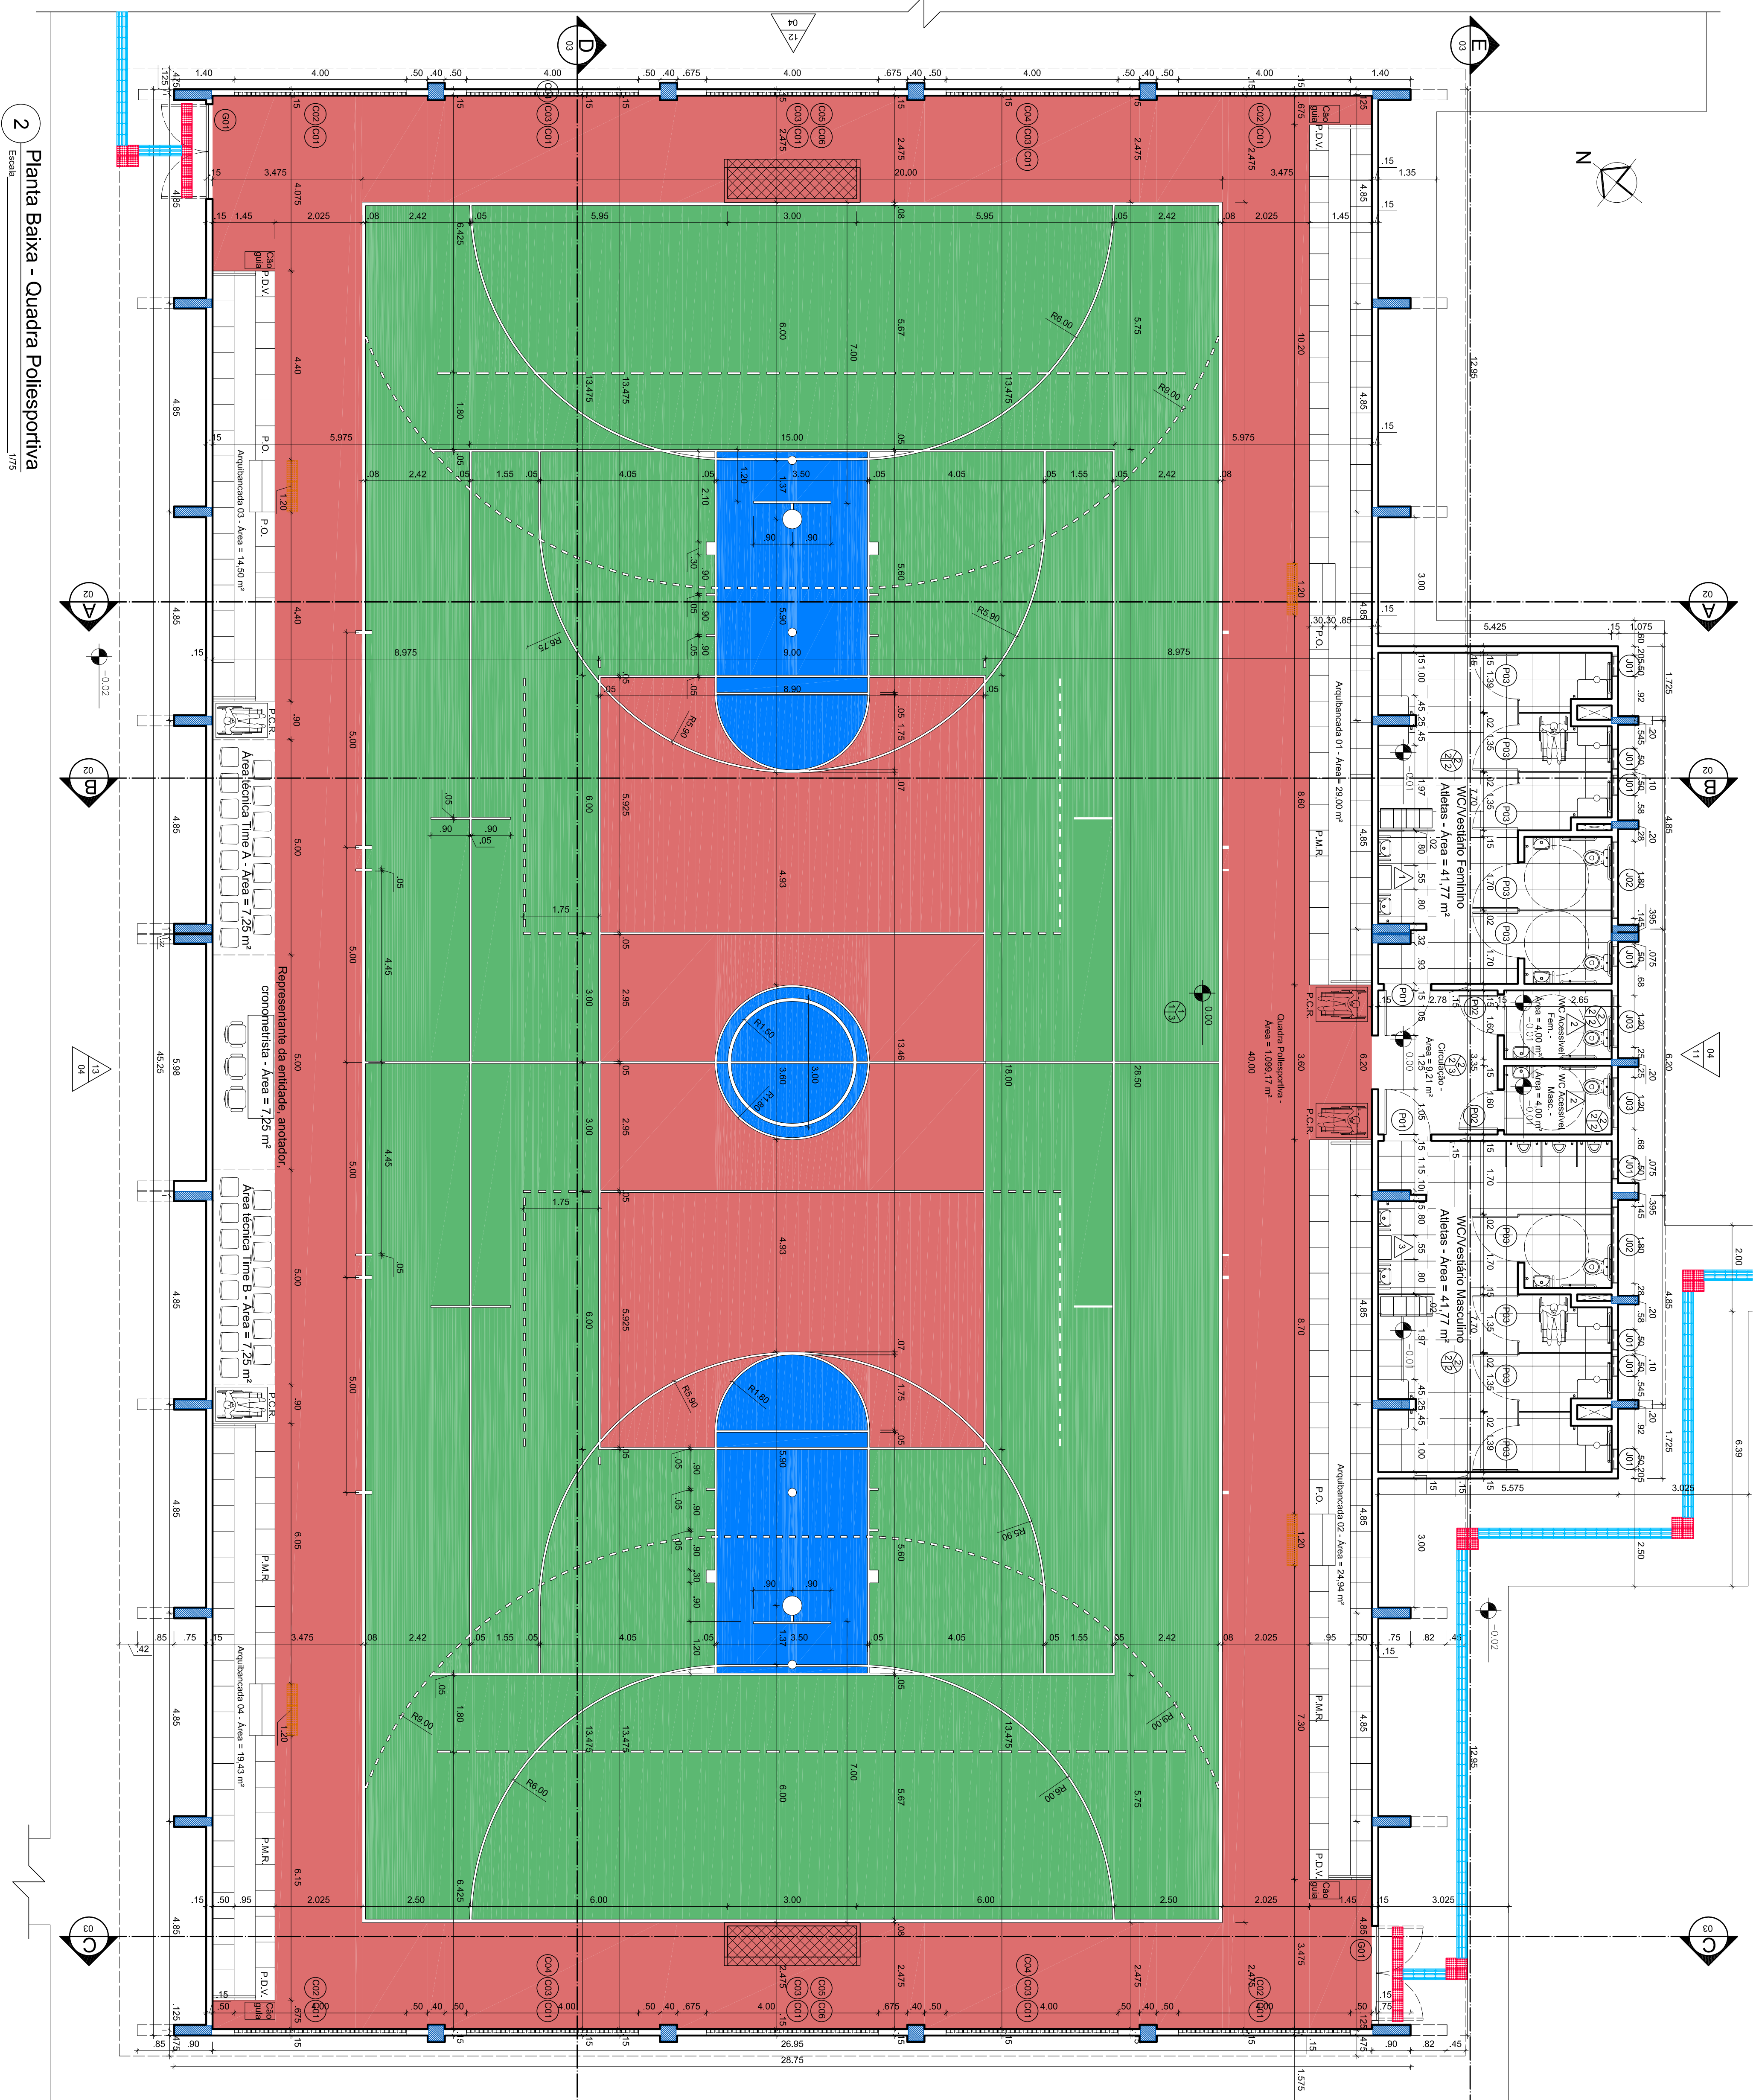

2 Planta Baixa - Quadra Poliesportiva

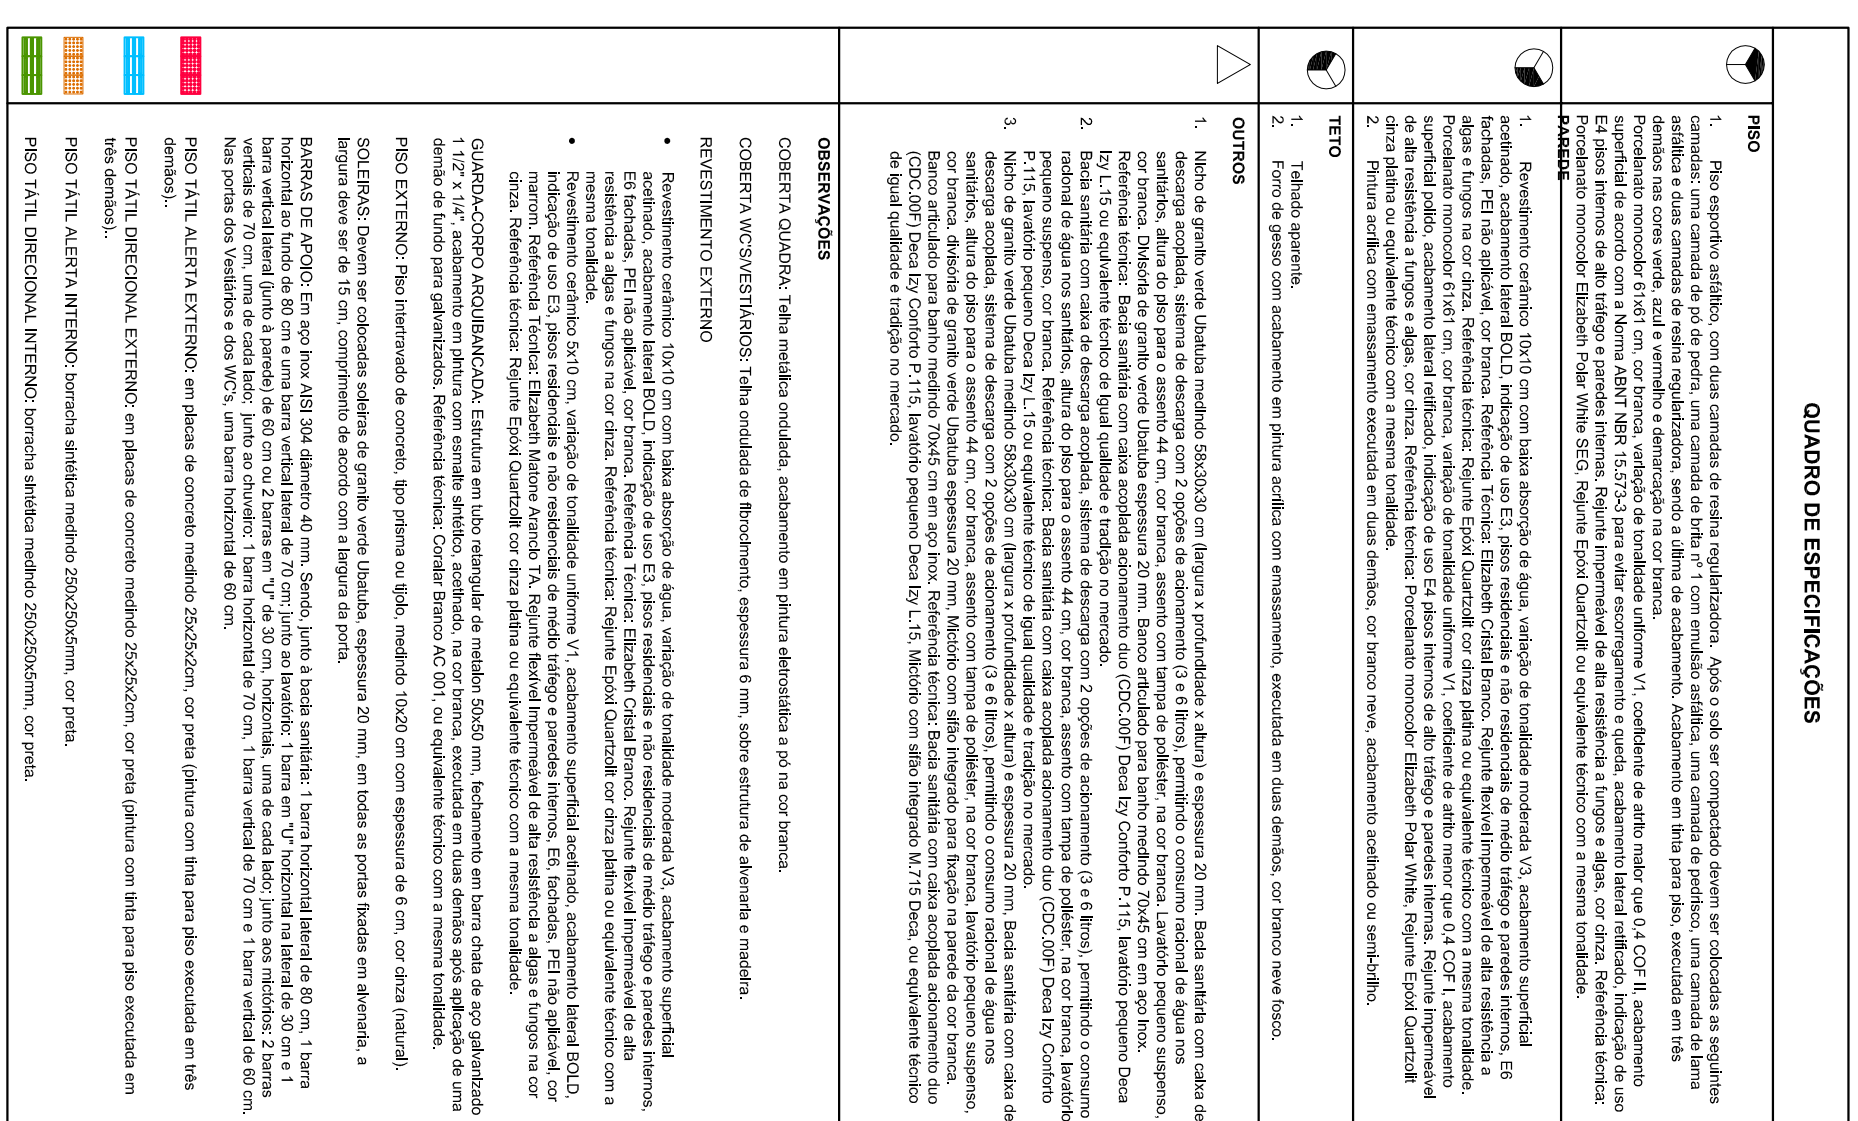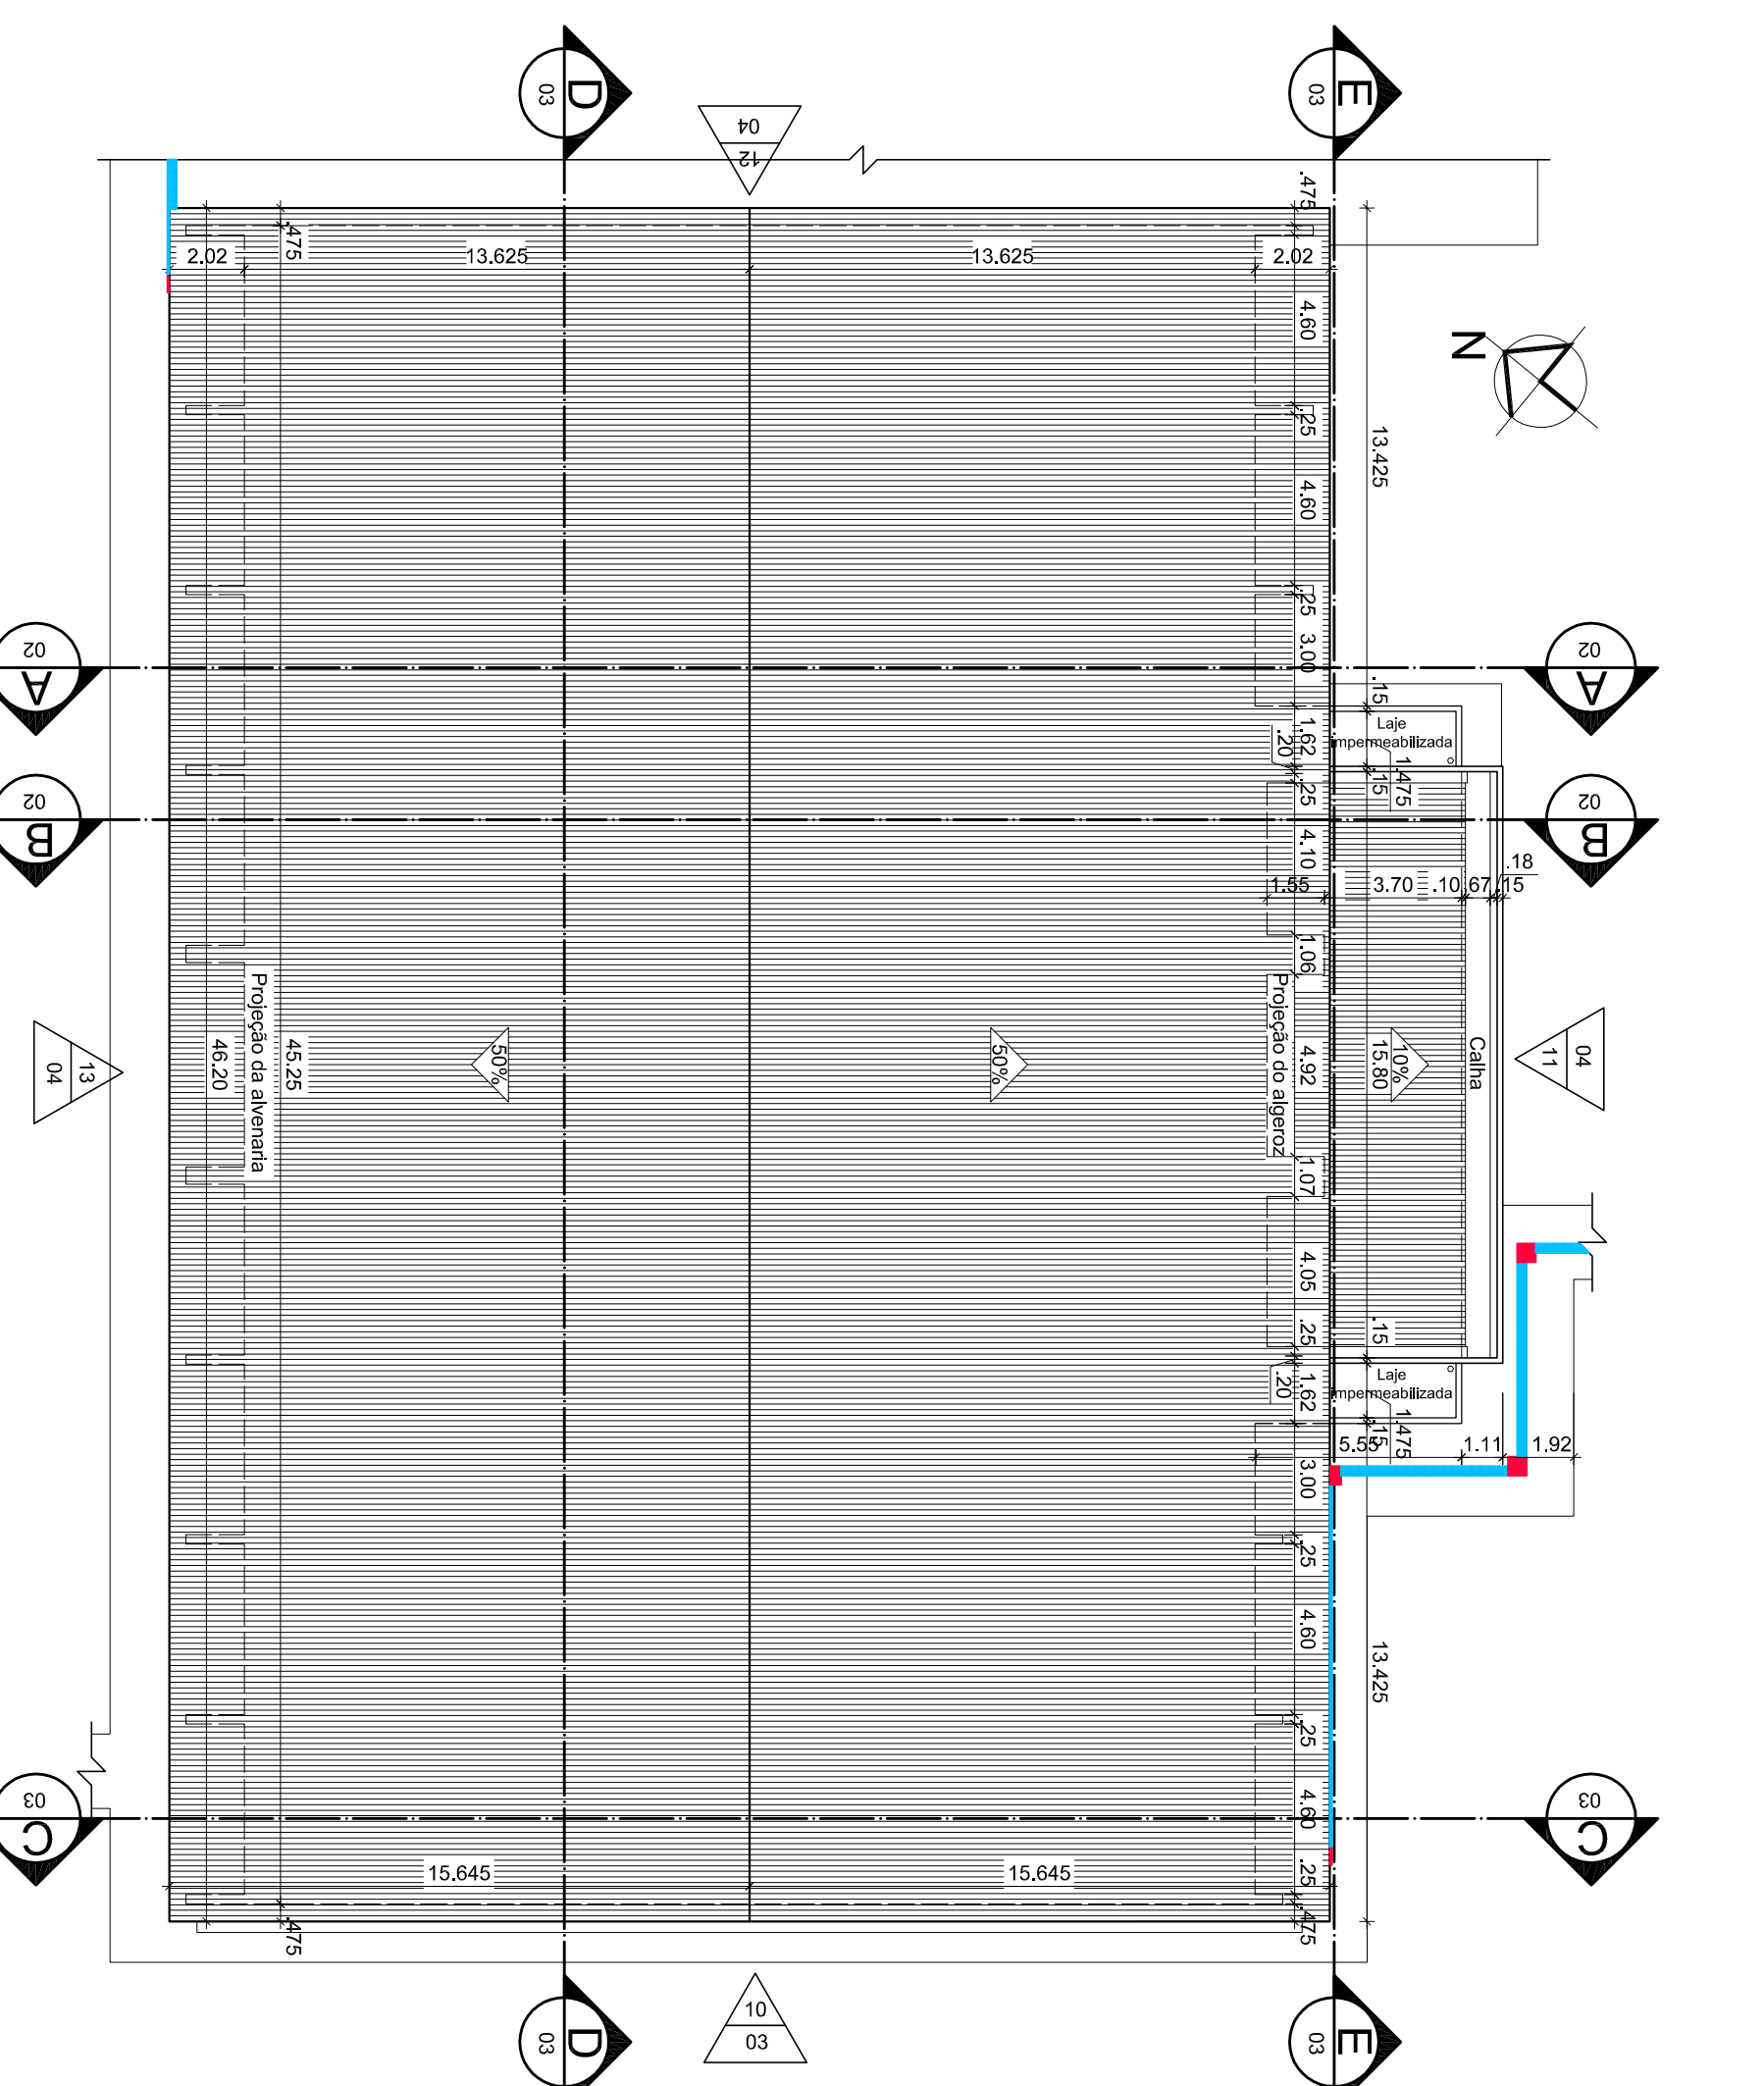[illegible]

3 Planta de Coberta - Quadra Poliesportiva

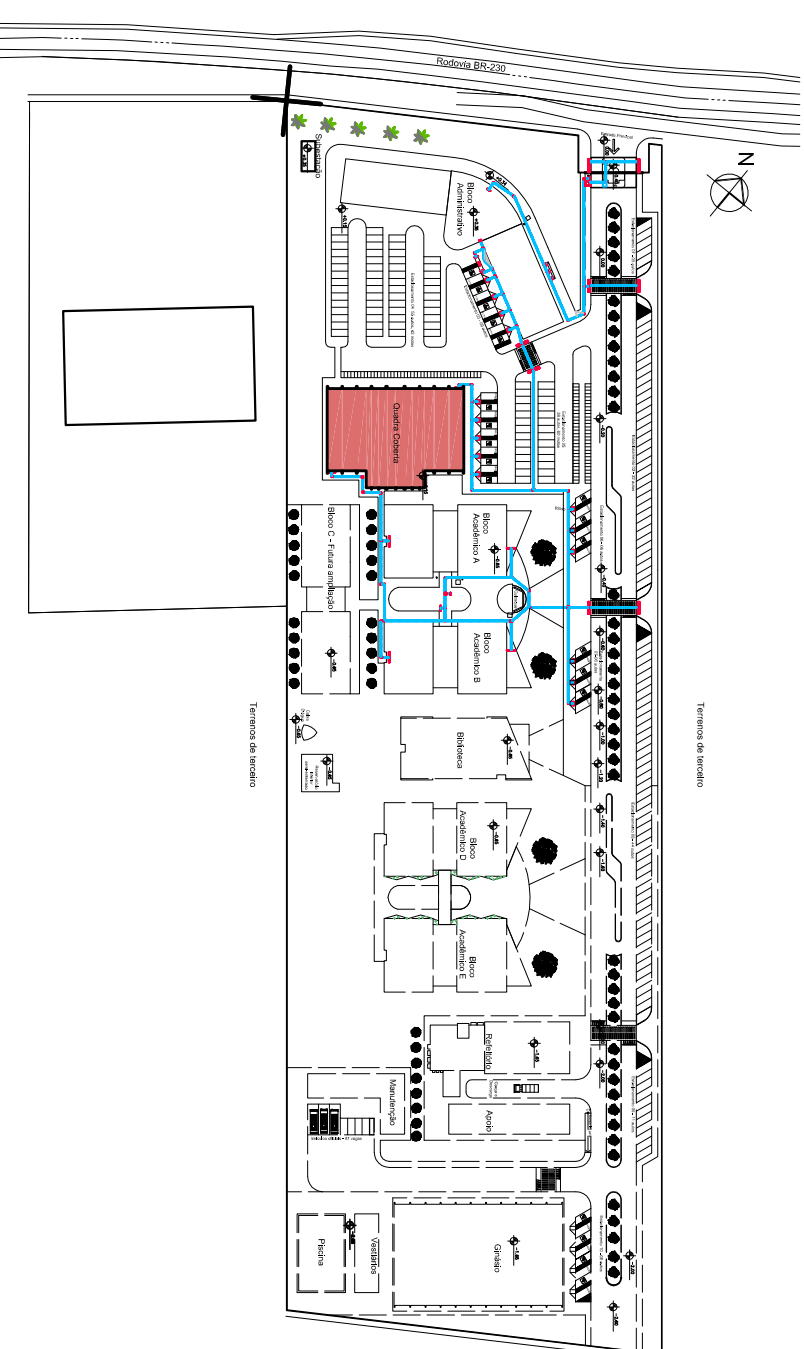

4 Planta de Situação - Quadra Poliesportiva  
Escala: 1/2500

[illegible]