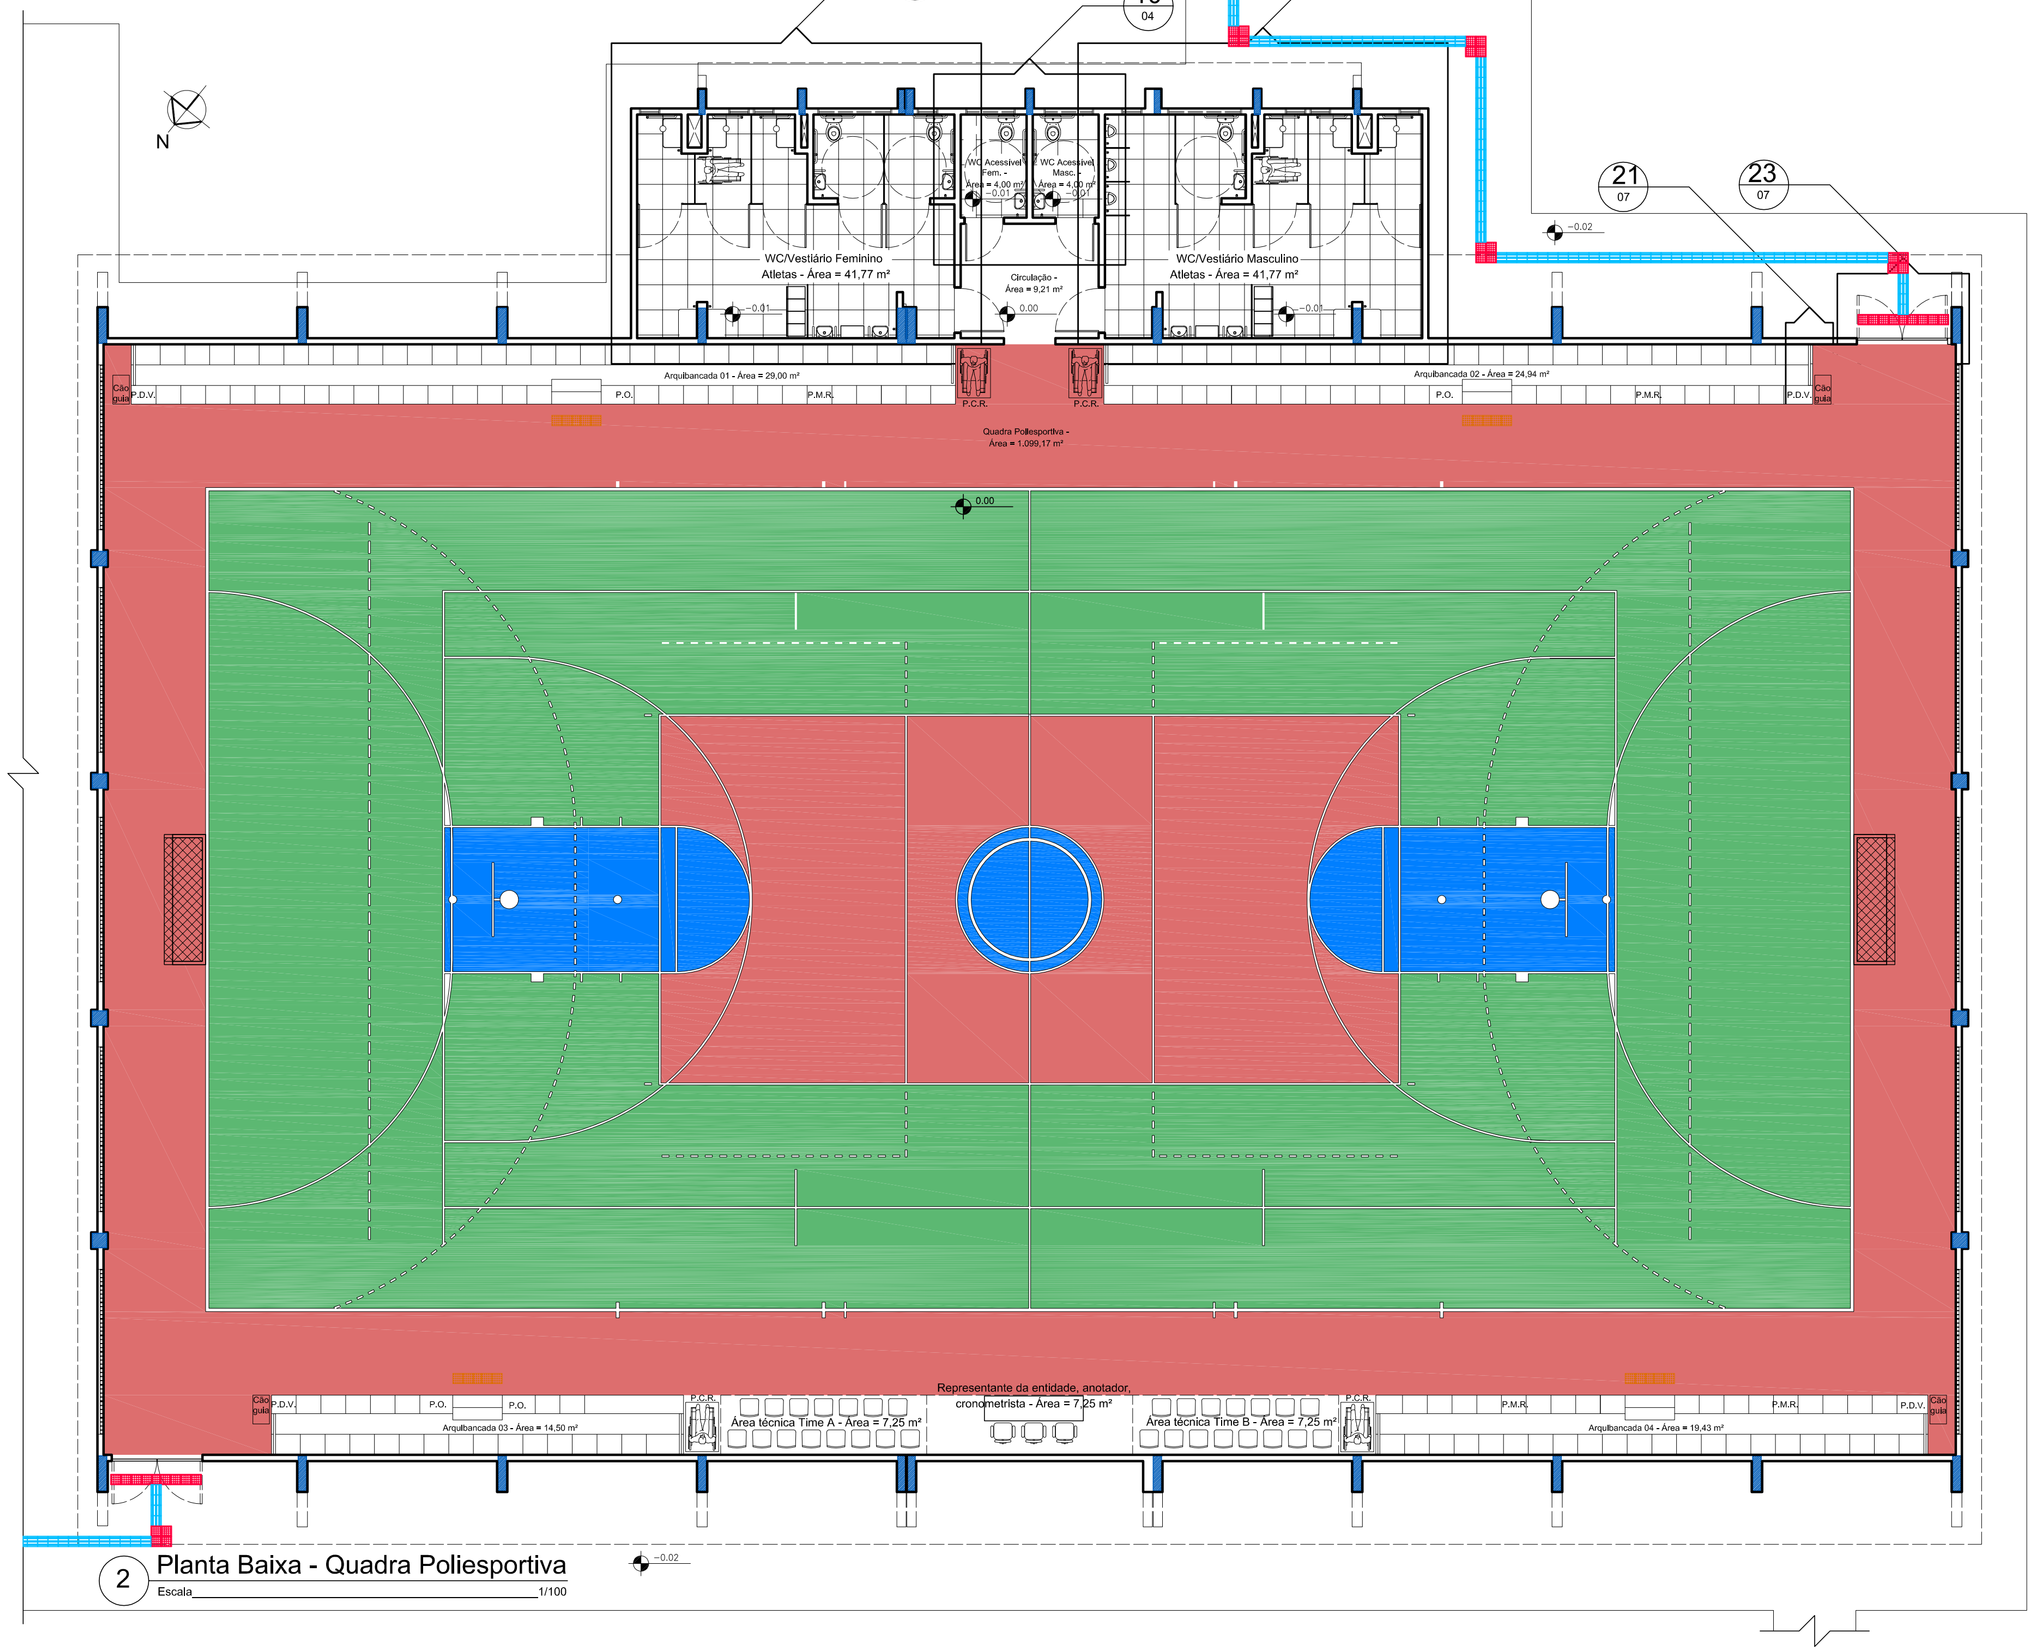

2 Planta Baixa - Quadra Poliesportiva

Escala 1/100

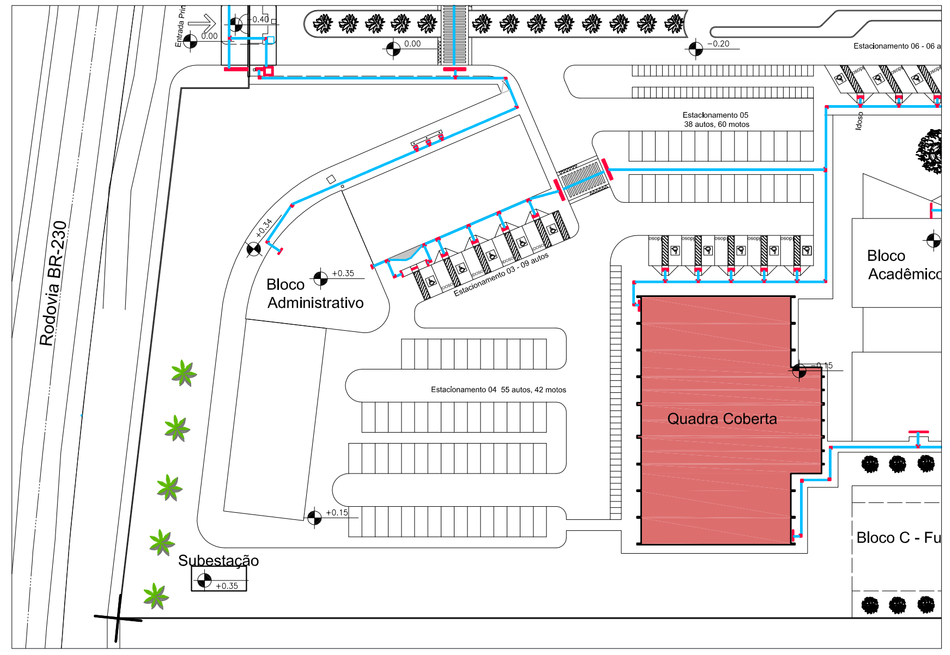

1 Implantação - Quadra Poliesportiva

Escala 1/750

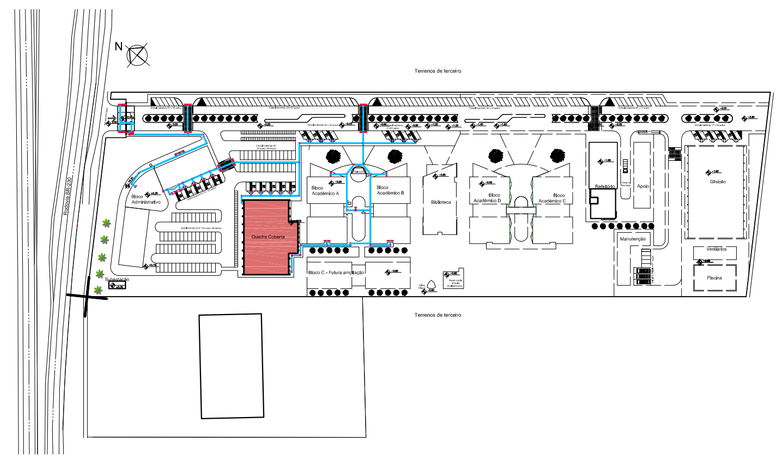

3 Planta de Situação - Quadra Poliesportiva

Escala 1/2500

ASSINATURA DO PROPRIETÁRIO

ASSINATURA DO RESPONSÁVEL TÉCNICO

Jaciara Lopes da Silva
Arquiteta e urbanista
CAU 36365-0
IFPB - Matrícula 1506433

ASSINATURA DO CONSTRUTOR

PRANCHA 01/08	PROJETO: Detalhes Quadra coberta PROPRIETÁRIO: IFPB ENDEREÇO: BR-230 s/n Km 42 Bairro Popular Santa Rita - PB			
	DATA	RESPONSÁVEL	INSC. PMSR	RUBRICA
DESENHO	02/2022	Jaciara Lopes da Silva - Arquiteta		
PROJETO	02/2022	Jaciara Lopes da Silva - Arquiteta		
REVISÃO				
CÓPIA	02/2022			

OBSERVAÇÕES:
-Verificar todas as medidas no local
- Em caso de dúvida, contactar o arquiteto ou engenheiro responsável.

Área Construída = 1.343,15 m²
Área Coberta = 1.532,64 m²

ESCALA: 1/500 1/100 1/2500

DESENHO: Implantação - Quadra poliesportiva; Planta Baixa - Quadra poliesportiva; Planta de Situação - Quadra poliesportiva

INSTITUTO FEDERAL
Paraíba

ARQUIVO

FIRMA | PMSR