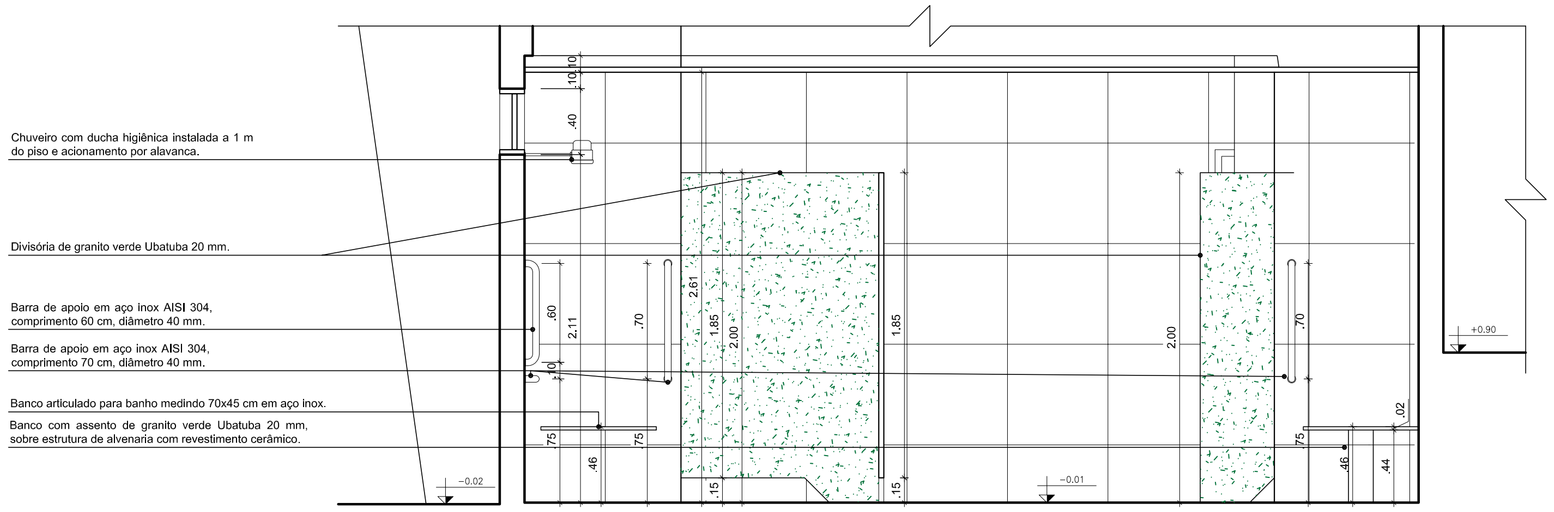

5 Corte AA - WC/Vestiários Feminino

Escala 1/25

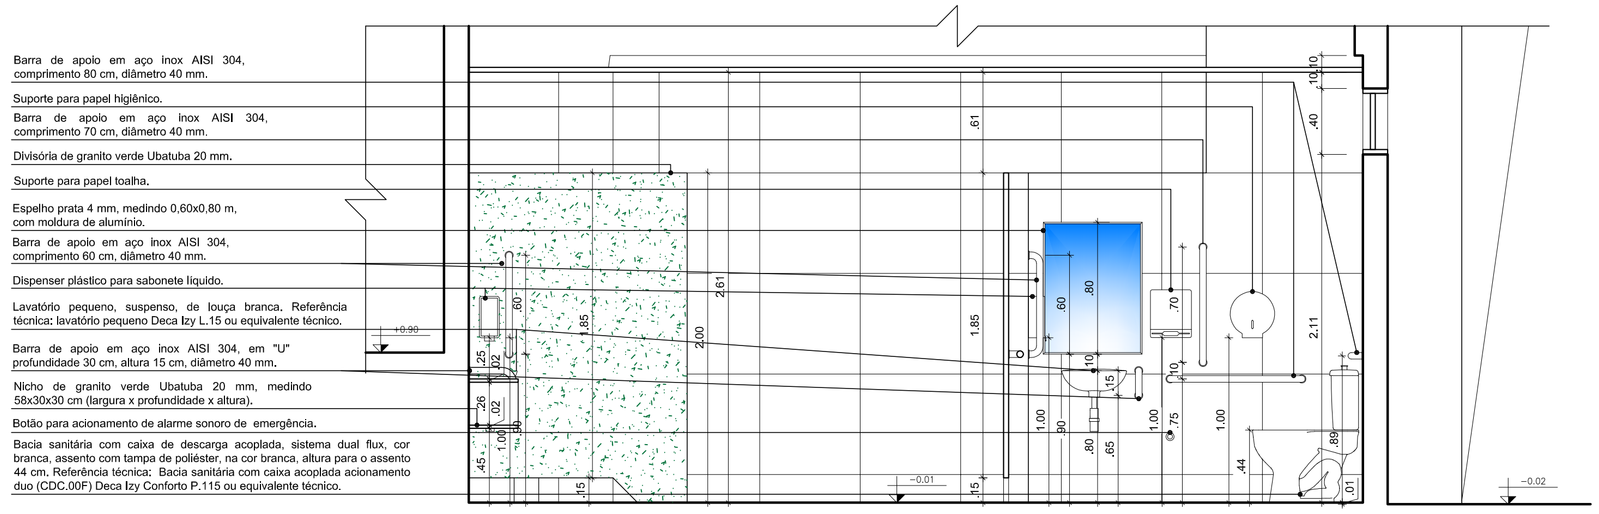

6 Corte BB - WC/Vestiários Feminino

Escala 1/25

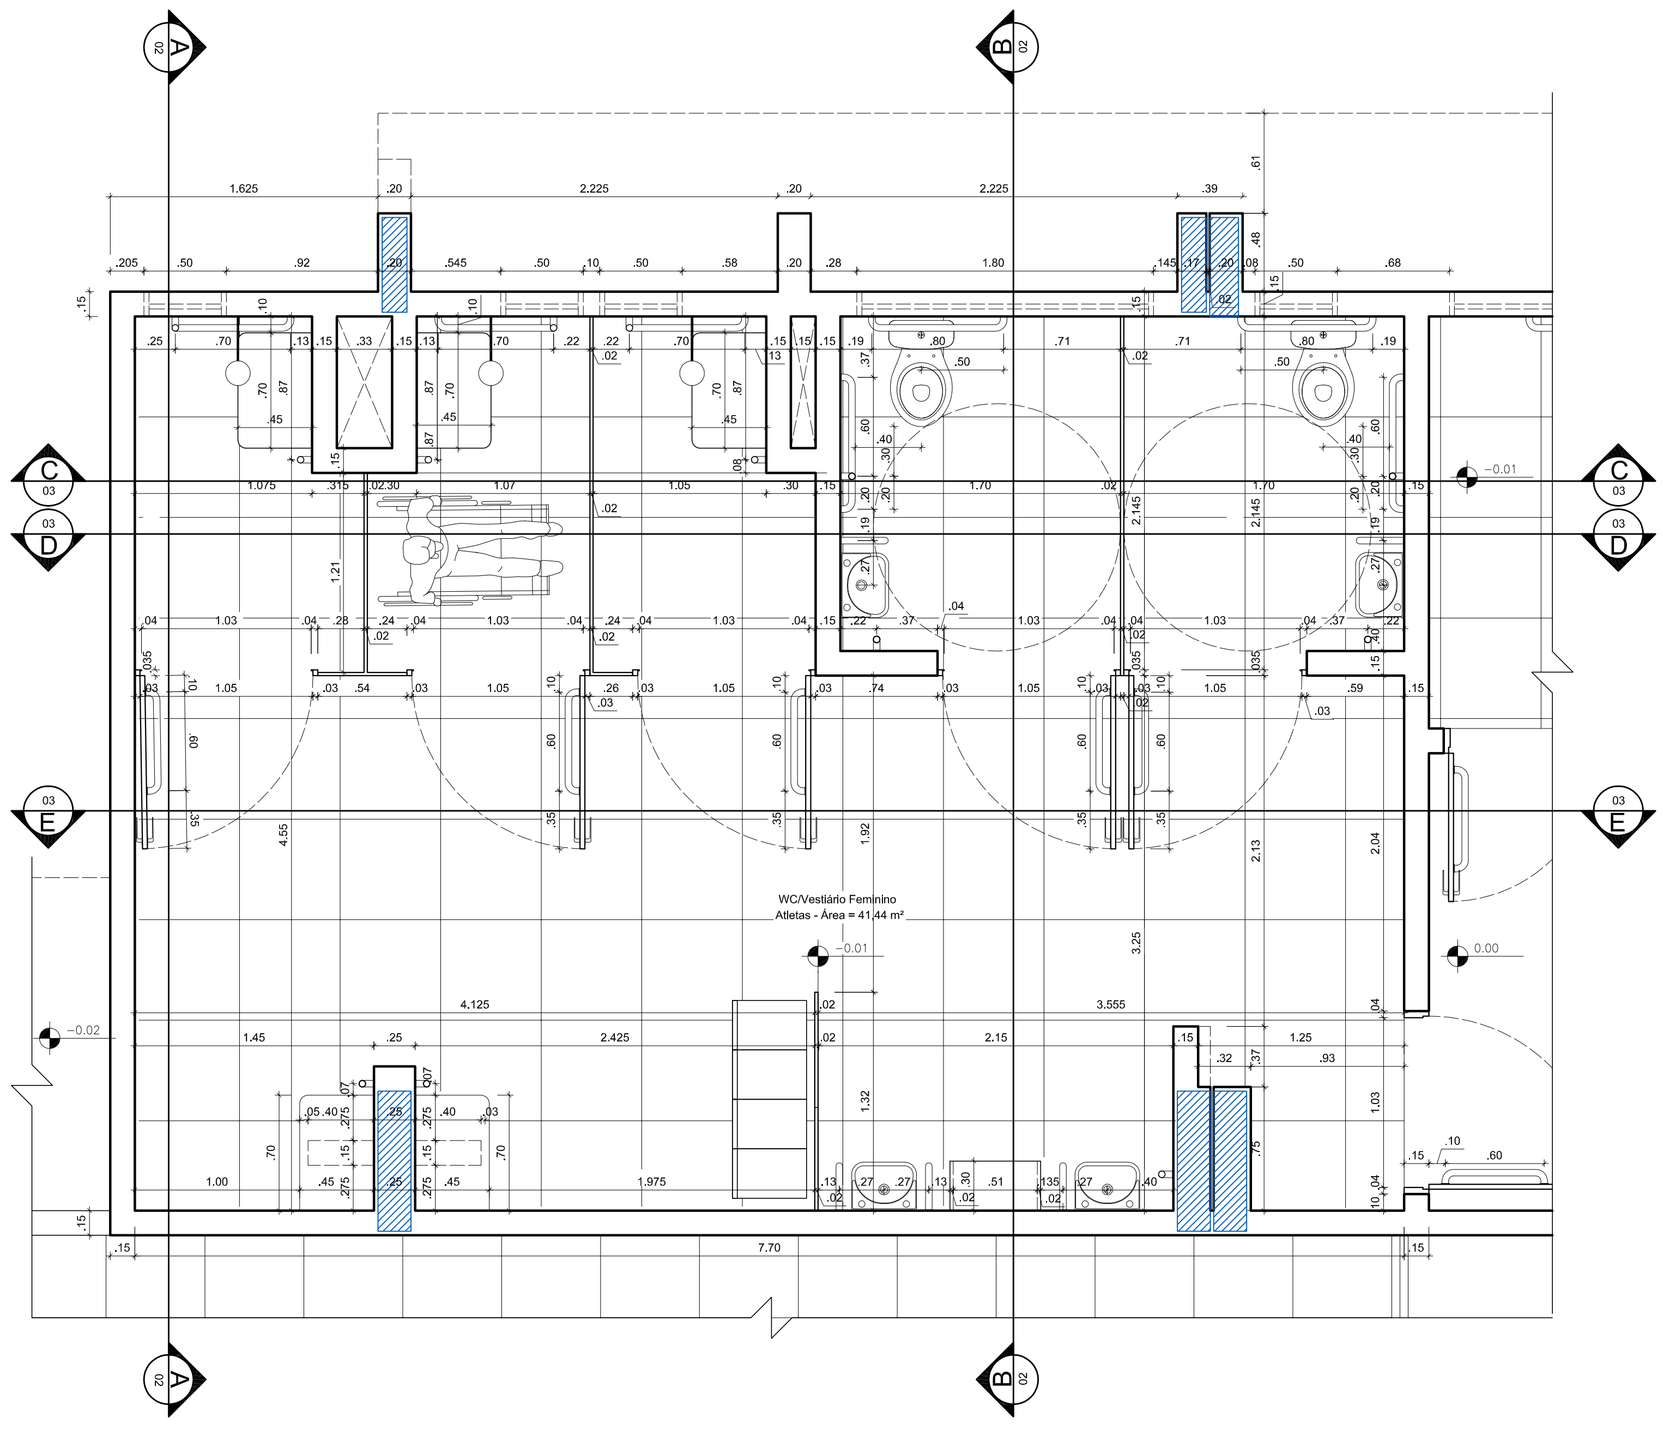

4 Planta Baixa - WC/Vestiários Feminino

Escala 1/25

ASSINATURA DO PROPRIETÁRIO

ASSINATURA DO RESPONSÁVEL TÉCNICO

Jaclara Lopes da Silva
Arquiteta e urbanista
CAU 36365-0
IFPB - Matrícula 1506433

ASSINATURA DO CONSTRUTOR

PRANCHA 02/08	PROJETO	Detalhes Quadra coberta		
	PROPRIETÁRIO	IFPB		
	ENDEREÇO	BR-230 s/n Km 42 Bairro Popular Santa Rita - PB		
	DATA	RESPONSÁVEL	INSC. PMSR	RUBRICA
DESENHO	02/2022	Jaclara Lopes da Silva - Arquiteta		
PROJETO	02/2022	Jaclara Lopes da Silva - Arquiteta		
REVISÃO				
CÓPIA	02/2022			

OBSERVAÇÕES:
- Verificar todas as medidas no local.
- Em caso de dúvida, contactar o arquiteto ou engenheiro responsável.

Área Construída = 1.343,15 m²
Área Coberta = 1.532,64 m²

ESCALA: 1/25 1/25

DESENHO: Planta Baixa - WC/Vestiário feminino
Corte AA e BB - WC/Vestiário feminino

INSTITUTO FEDERAL
Paraíba

ARQUIVO

FIRMA: PMSR