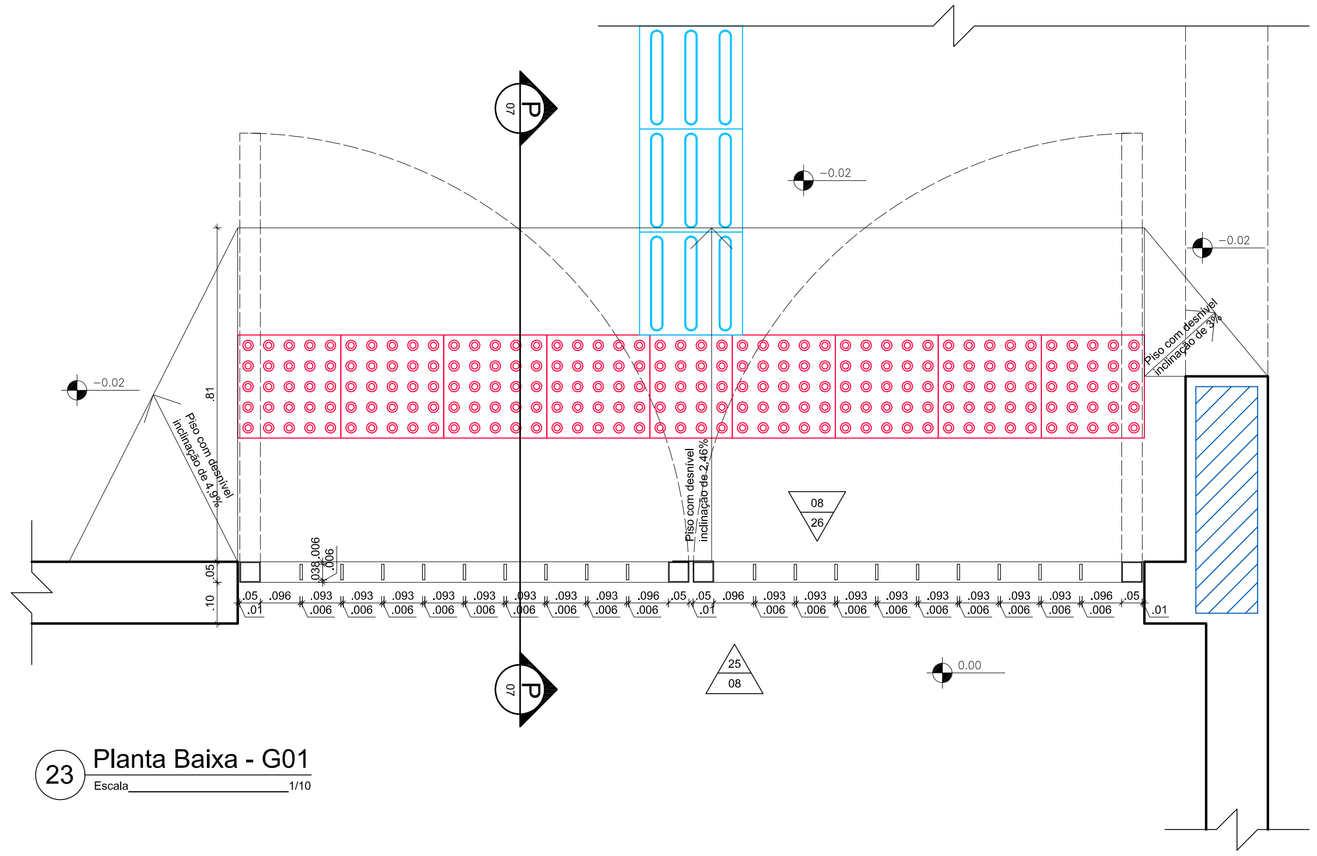

23 Planta Baixa - G01

Escala 1/10

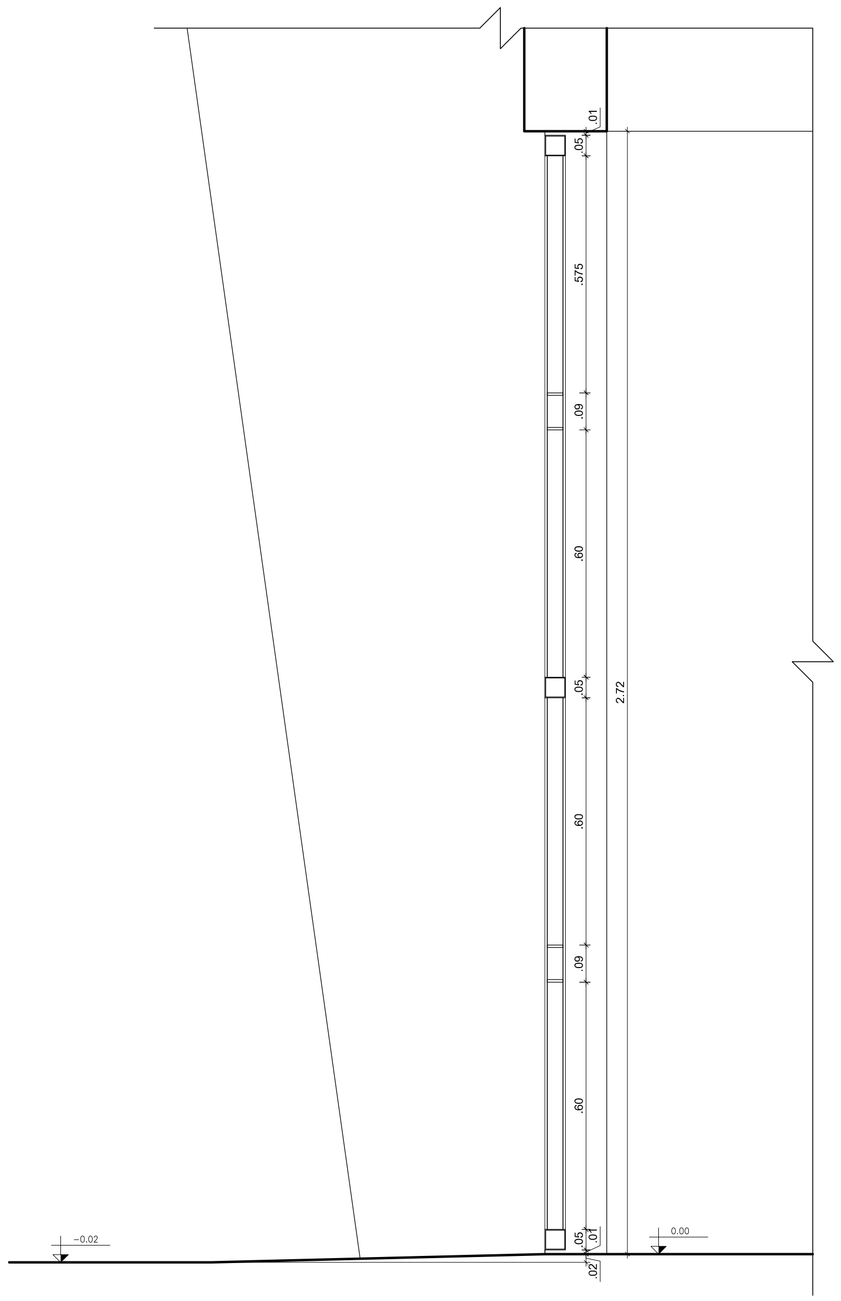

24 Corte PP - G01

Escala 1/10

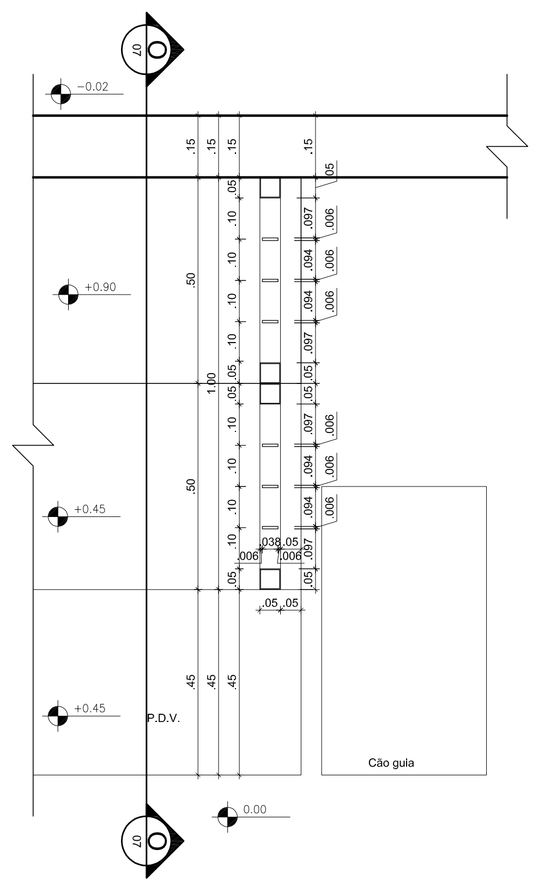

21 Planta Baixa - Guarda-corpo

Escala 1/10

Guarda-corpo em metalon e aço galvanizado, acabamento em pintura com esmalte sintético, acetinado, na cor branca, executada em duas demãos após aplicação de uma demão de fundo para galvanizados. Referência técnica: Coralar Branco AC 001, ou similar com as mesmas características técnicas e de tonalidade.

Barra chata de 1 1/2" x 1/4" de aço galvanizado.

Perfil retangular 50x50 mm de metalon.

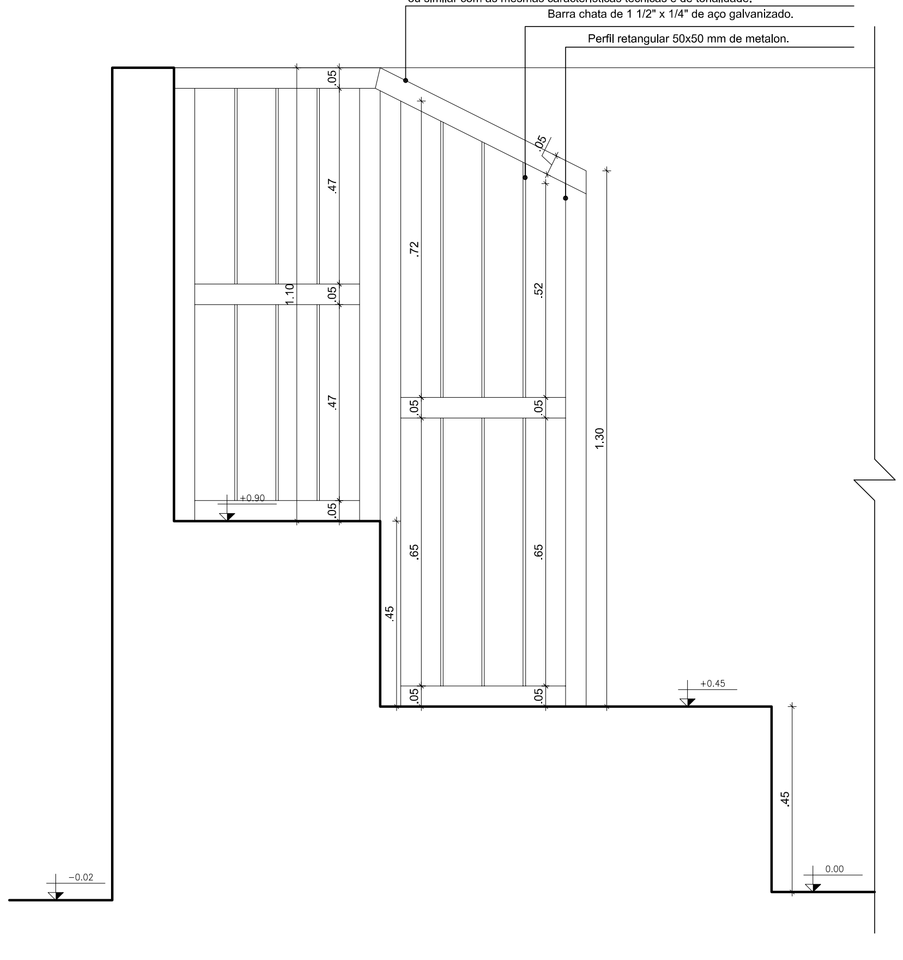

22 Corte QQ - Guarda-corpo

Escala 1/10

ASSINATURA DO PROPRIETÁRIO

ASSINATURA DO RESPONSÁVEL TÉCNICO

Jaciara Lopes da Silva
Arquiteta e urbanista
CAU 36365-0
IFPB - Matrícula 1506433

ASSINATURA DO CONSTRUTOR

PRANCHA 07/08	PROJETO	Detalhes Quadra coberta		
	PROPRIETÁRIO	IFPB		
	ENDEREÇO	BR-230 s/n Km 42 Bairro Popular Santa Rita - PB		
	DATA	RESPONSÁVEL	INSC. PMSR	RUBRICA
DESENHO	02/2022	Jaciara Lopes da Silva - Arquiteta		
PROJETO	02/2022	Jaciara Lopes da Silva - Arquiteta		
REVISÃO				
CÓPIA	02/2022			

OBSERVAÇÕES:
- Verificar todas as medidas no local
- Em caso de dúvida, contactar o arquiteto ou engenheiro responsável.

Área Construída = 1.343,15 m²
Área Coberta = 1.532,64 m²

ESCALA:
1/10
1/10
1/10
1/10

DESENHO:
Planta Baixa - Guarda-corpo
Corte OO - Guarda-corpo
Planta Baixa - G01
Corte PP - G01

INSTITUTO FEDERAL
Paraíba

ARQUIVO

FIRMA | PMSR