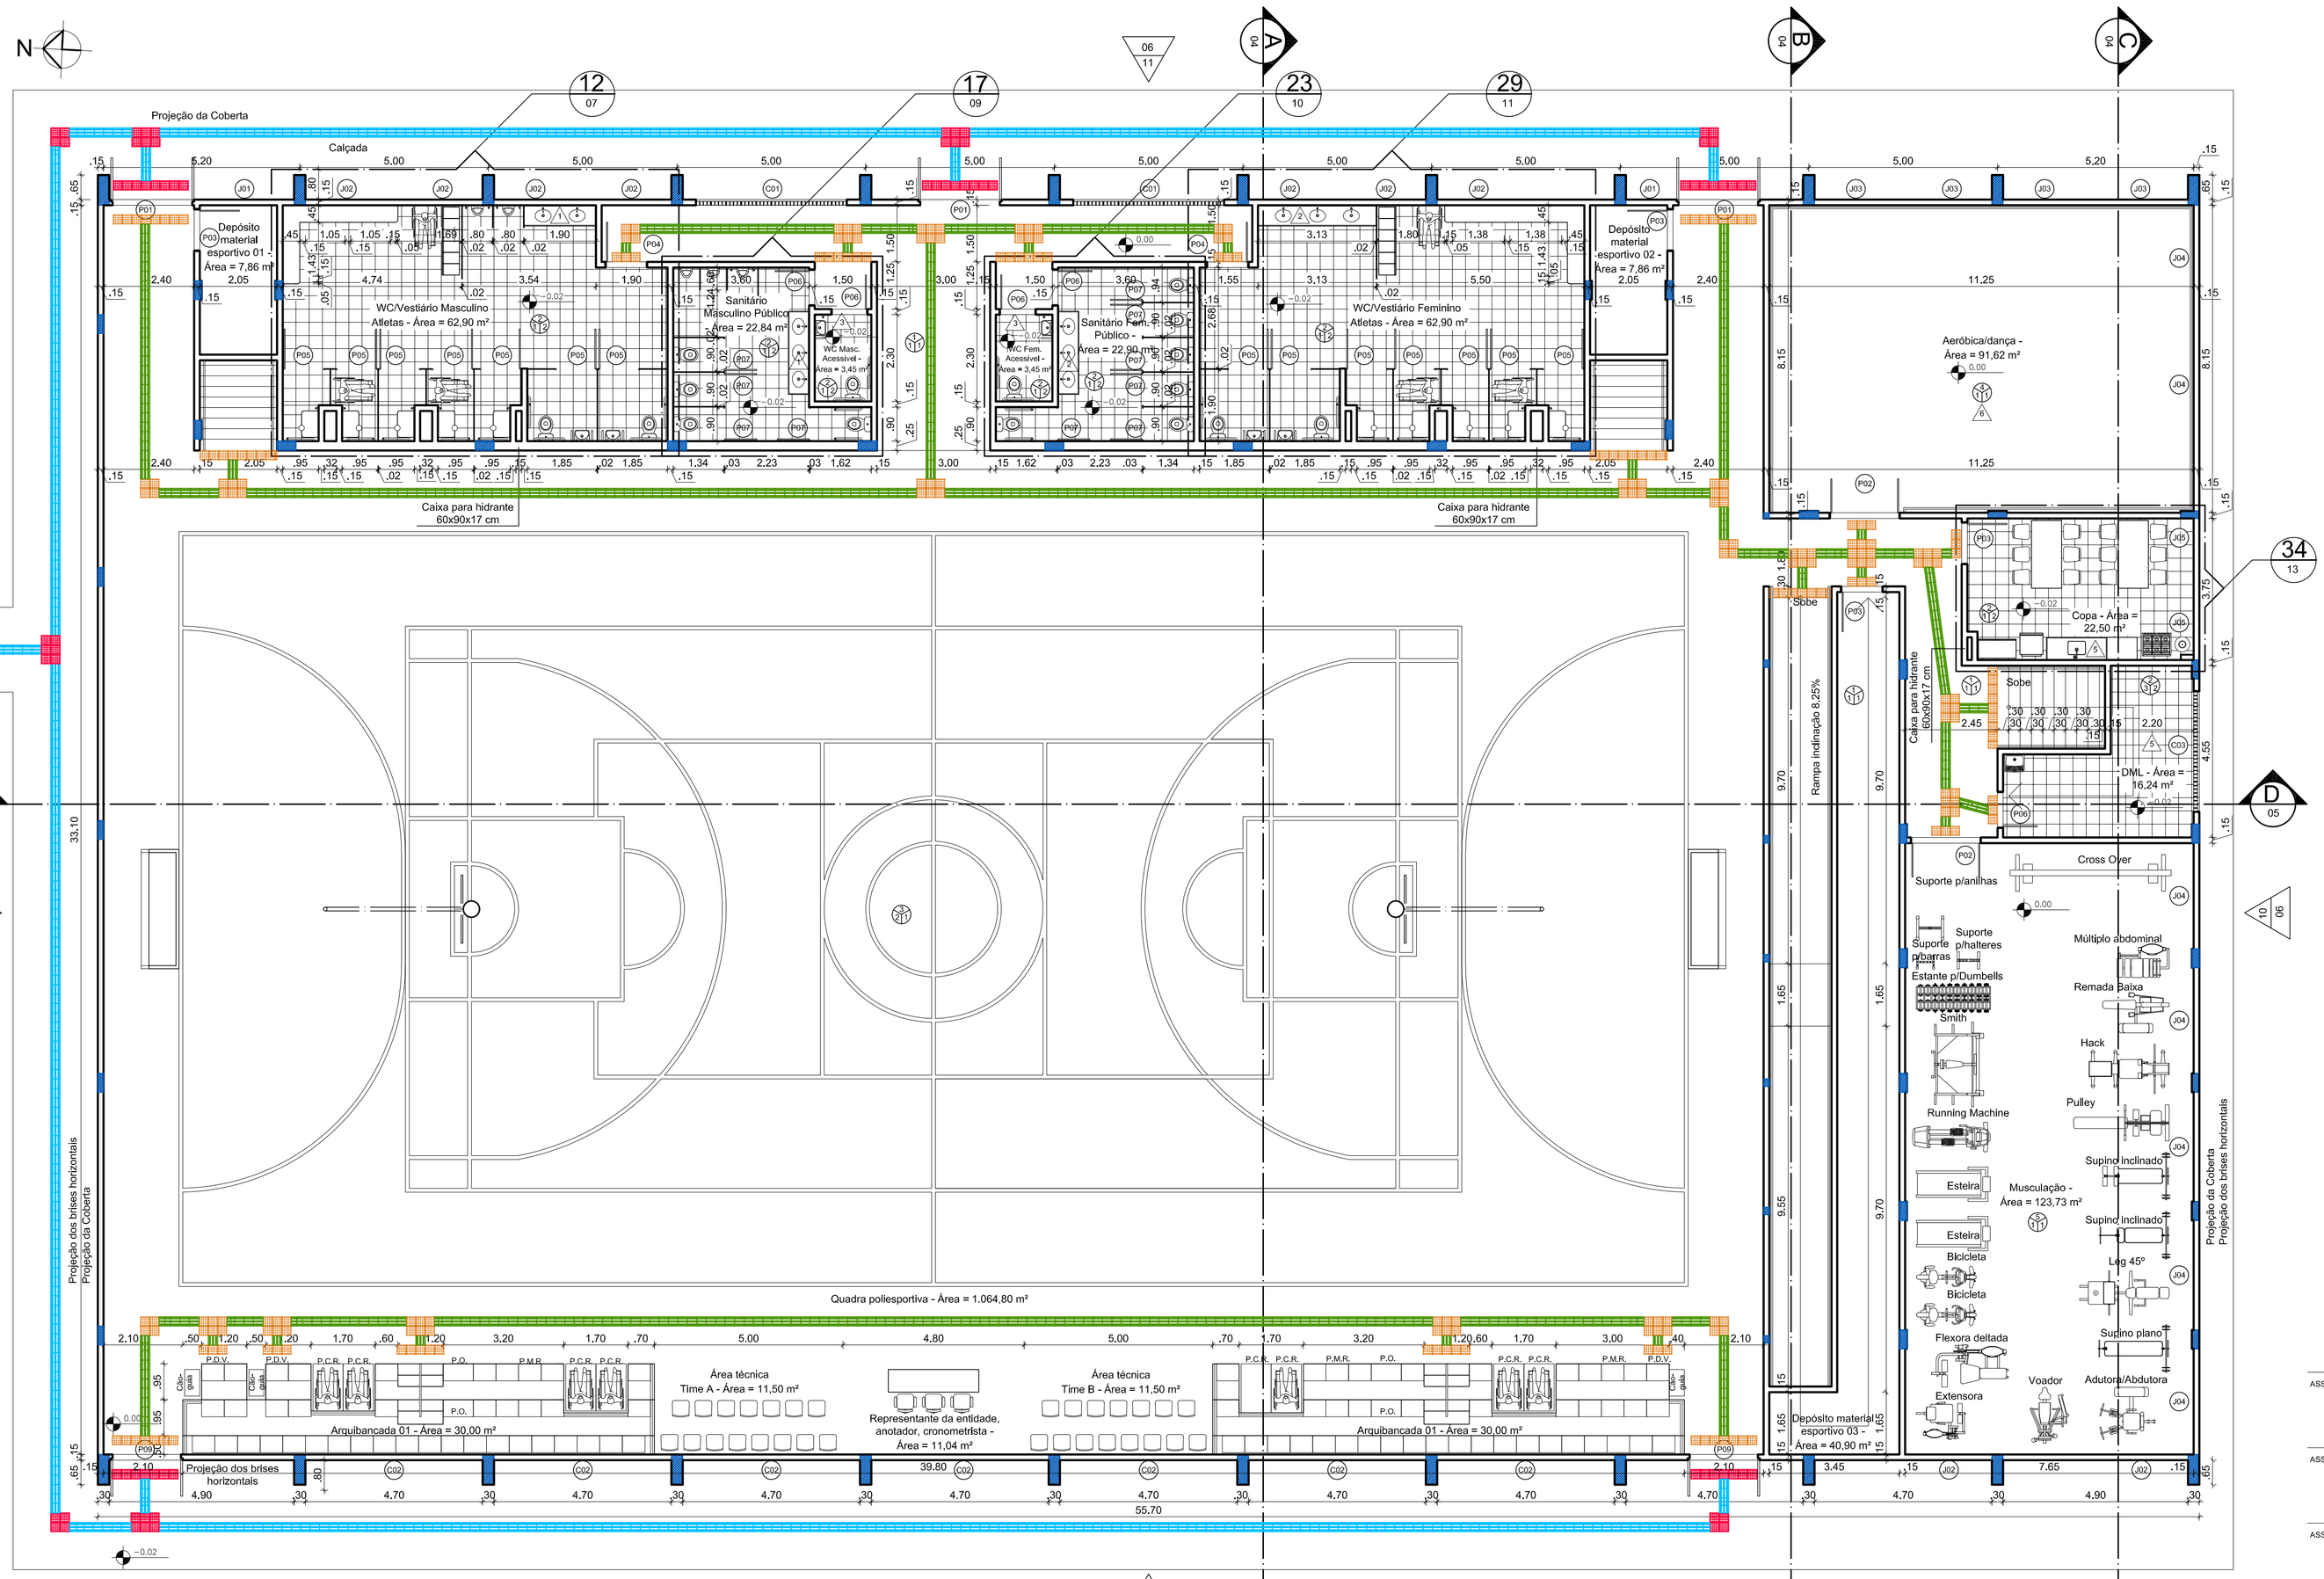

1 Planta Baixa Ginásio - Térreo

Escala 1/100

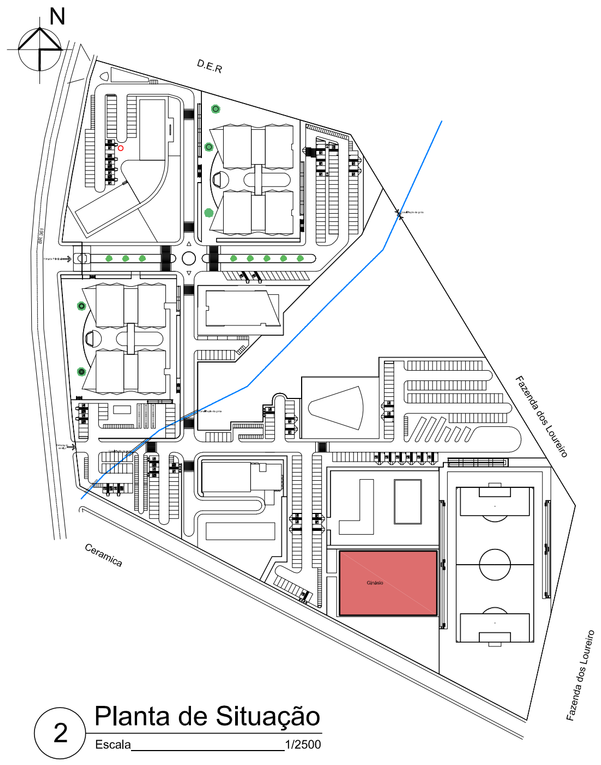

2 Planta de Situação

Escala 1/2500

ASSINATURA DO PROPRIETÁRIO

ASSINATURA DO RESPONSÁVEL TÉCNICO

Jaciara Lopes da Silva
Arquiteta e Urbanista
CAU nº A36365-0
IFPB - Mat.: 1506433

ASSINATURA DO CONSTRUTOR

PRANCHA 01/17	PROJETO	Ginásio campus Itaporanga		
	PROPRIETÁRIO	IFPB		
	ENDEREÇO	BR 361 Itaporanga - PB		
	DATA	RESPONSÁVEL	INSC. PMI	RUBRICA
DESENHO	03/2019	Jaciara Lopes da Silva - Arquiteta		
PROJETO	03/2019	Jaciara Lopes da Silva - Arquiteta		
REVISÃO				
CÓPIA	03/2019			

OBSERVAÇÕES:
-Verificar todas as medidas no local
- Em caso de dúvida, contactar o arquiteto ou engenheiro responsável.

Área Construída = 2.430,70 m²
Área Coberta = 2.099,63 m²

ESCALA: 1/100 1/2500

DESENHO: Planta Baixa Ginásio - Térreo; Planta de Situação

INSTITUTO FEDERAL Paraíba

ARQUIVO

FIRMA | PMI