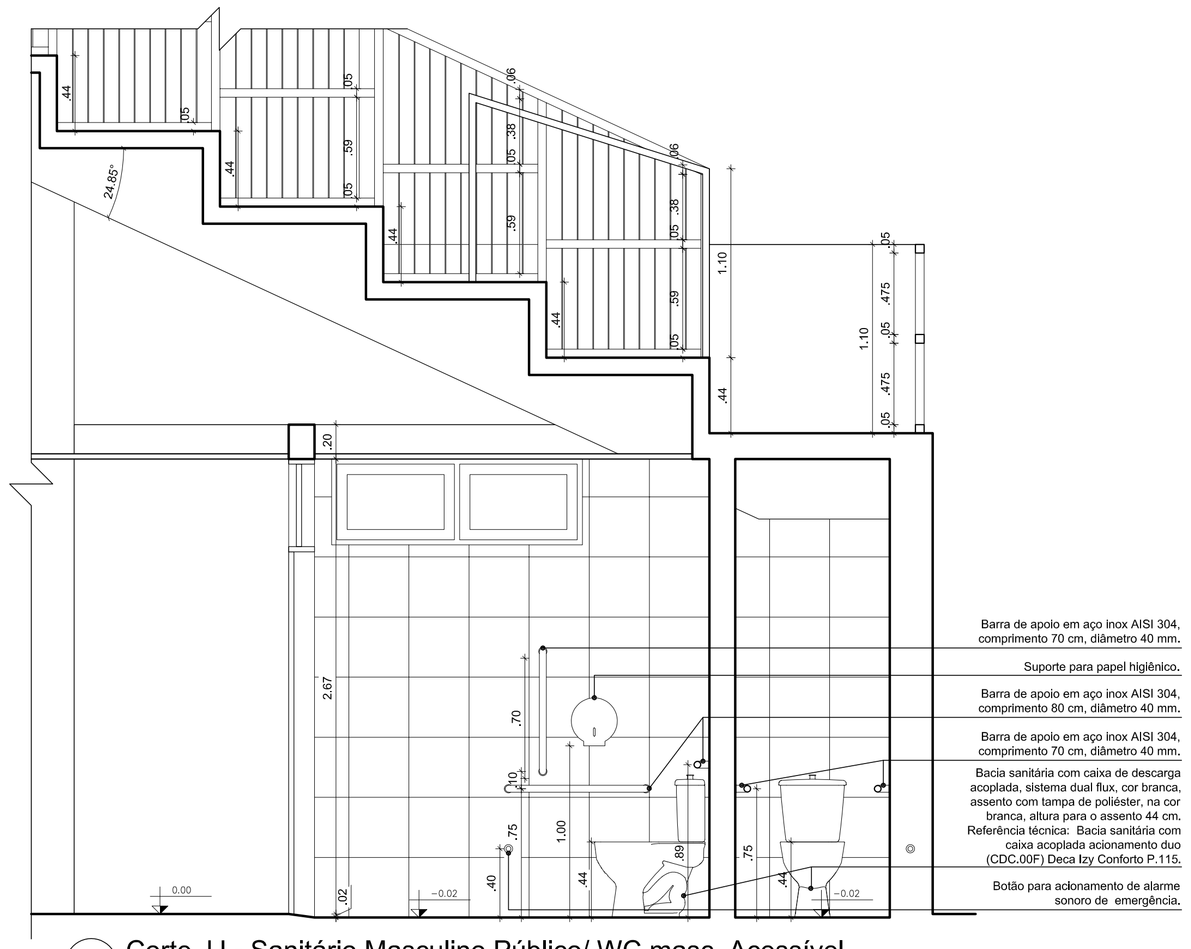

19 Corte JJ - Sanitário Masculino Público/ WC masc. Acessível
Escala 1/25

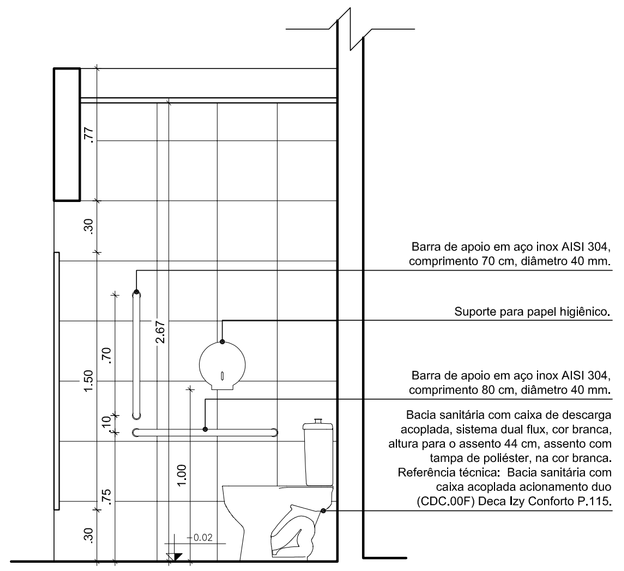

21 Elevação - Sanitário Masculino Público
Escala 1/25

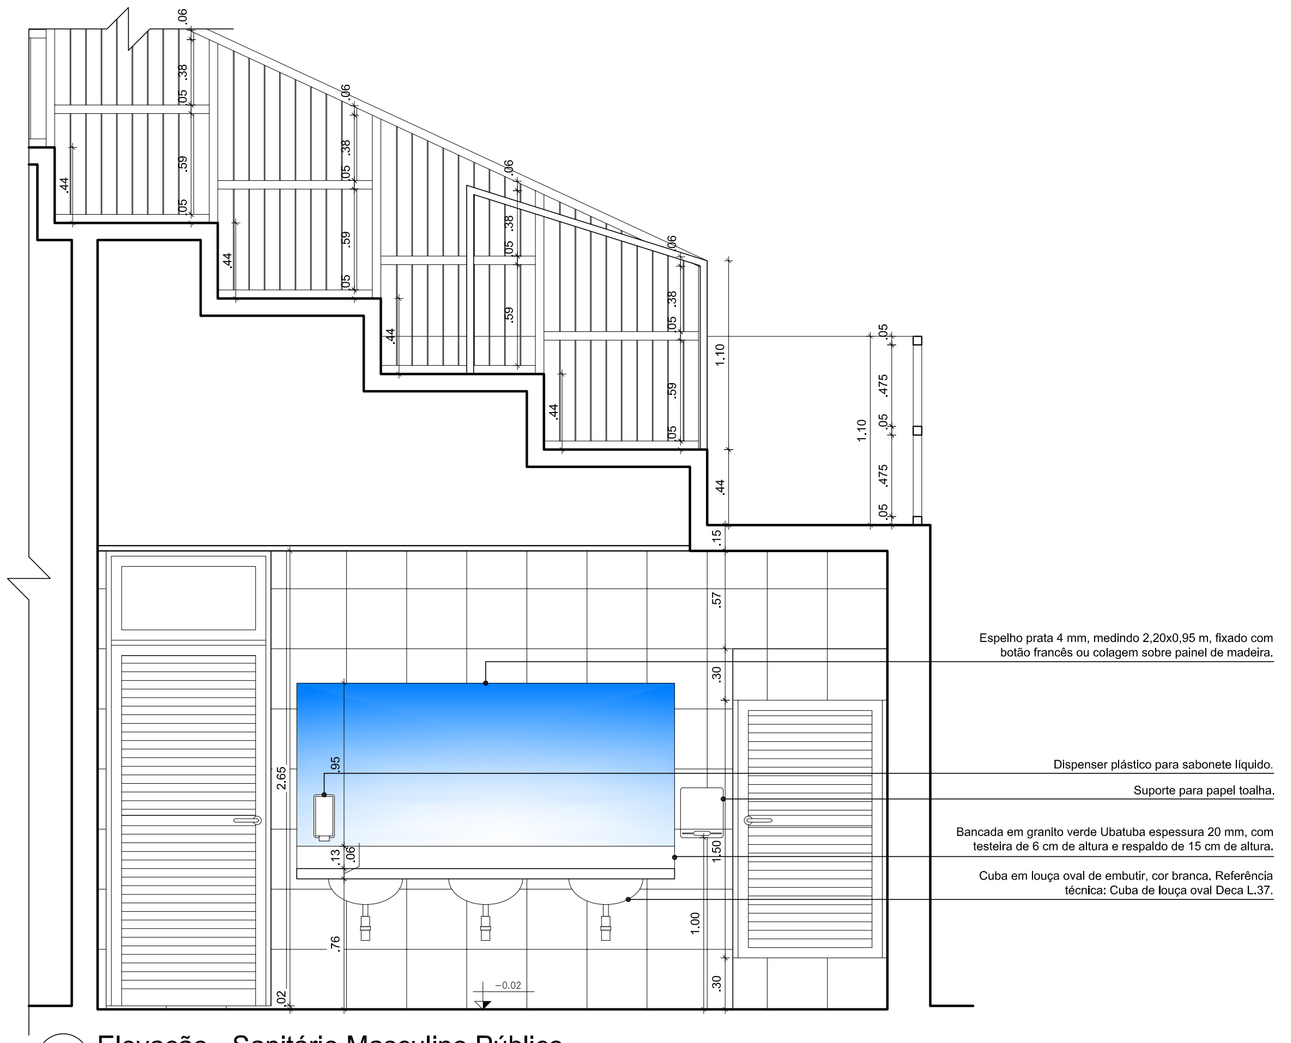

22 Elevação - Sanitário Masculino Público
Escala 1/25

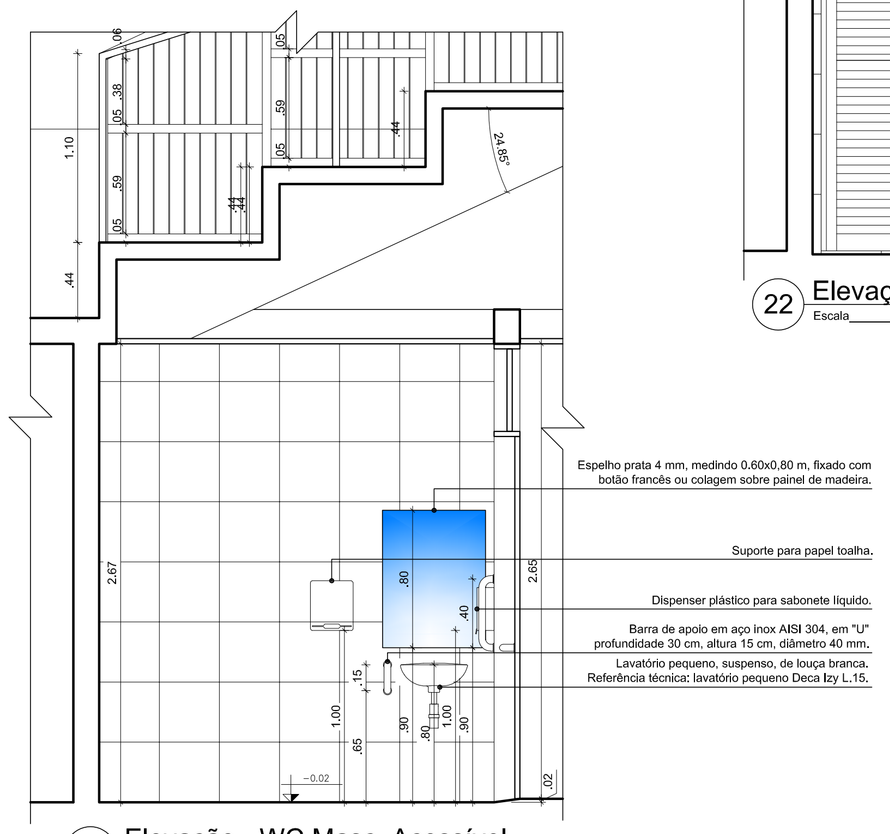

20 Elevação - WC Masc. Acessível
Escala 1/25

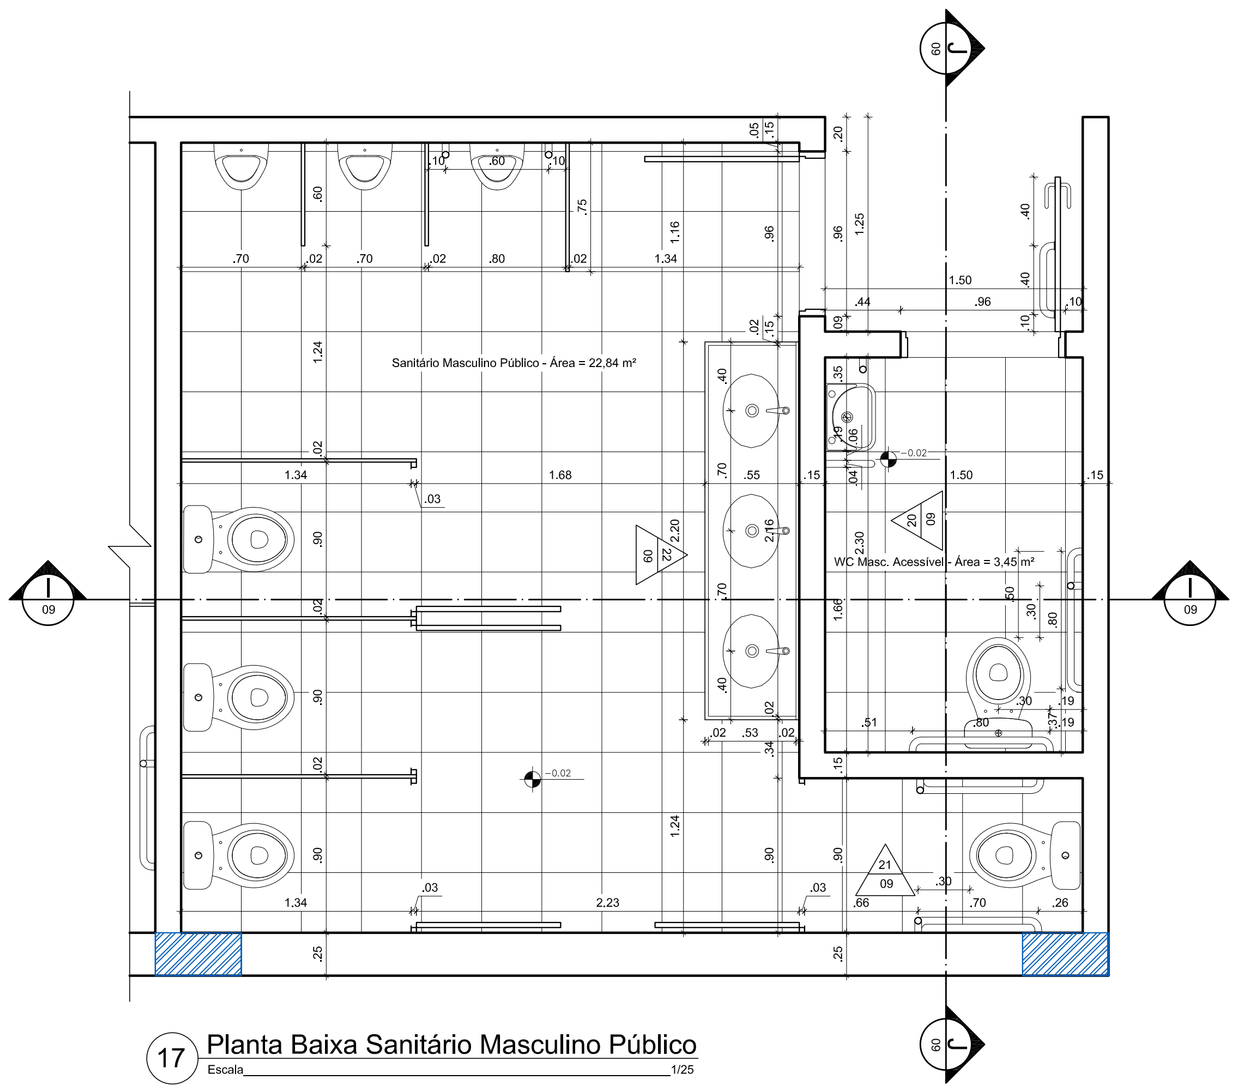

17 Planta Baixa Sanitário Masculino Público
Escala 1/25

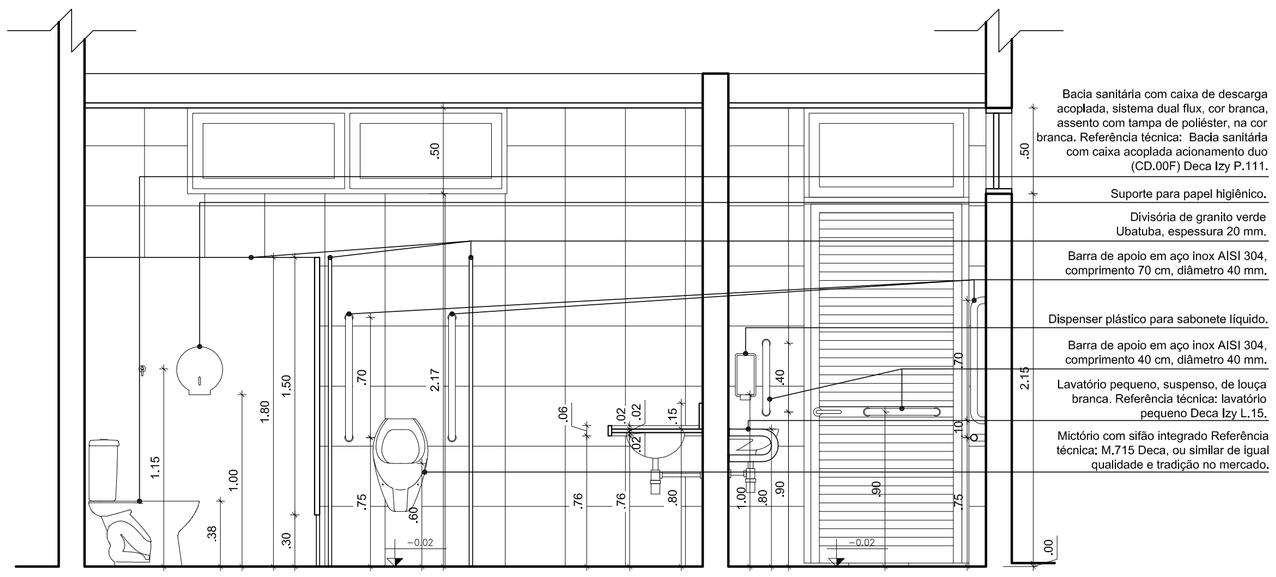

18 Corte II - Sanitário Masculino Público
Escala 1/25

ASSINATURA DO PROPRIETÁRIO

ASSINATURA DO RESPONSÁVEL TÉCNICO

Jaciara Lopes da Silva
Arquiteta e Urbanista
CAU nº A36365-0
IFPB - Mat.: 1506433

ASSINATURA DO CONSTRUTOR

PRANCHA 09/17	PROJETO Ginásio campus Itaporanga		
	PROPRIETÁRIO IFPB		
	ENDEREÇO BR 361 Itaporanga - PB		
	DATA	RESPONSÁVEL	INSC. PMI	RUBRICA
DESENHO	03/2019	Jaciara Lopes da Silva - Arquiteta		
PROJETO	03/2019	Jaciara Lopes da Silva - Arquiteta		
REVISÃO				
CÓPIA	03/2019			

OBSERVAÇÕES:
-Verificar todas as medidas no local
- Em caso de dúvida, contactar o arquiteto ou engenheiro responsável.

Área Construída = 2,430,70 m²
Área Coberta = 2,099,63 m²

ESCALA: 1/25 1/25 1/25

DESENHO:
Planta Baixa Sanitário Masculino Público
Cortes KK e LL Sanitário Masculino Público
Elevações Sanitário Masculino Público

INSTITUTO FEDERAL
Paraíba

ARQUIVO

FIRMA | PMI