


2 Planta Baixa - Quadra Poliesportiva

Escala 1/100

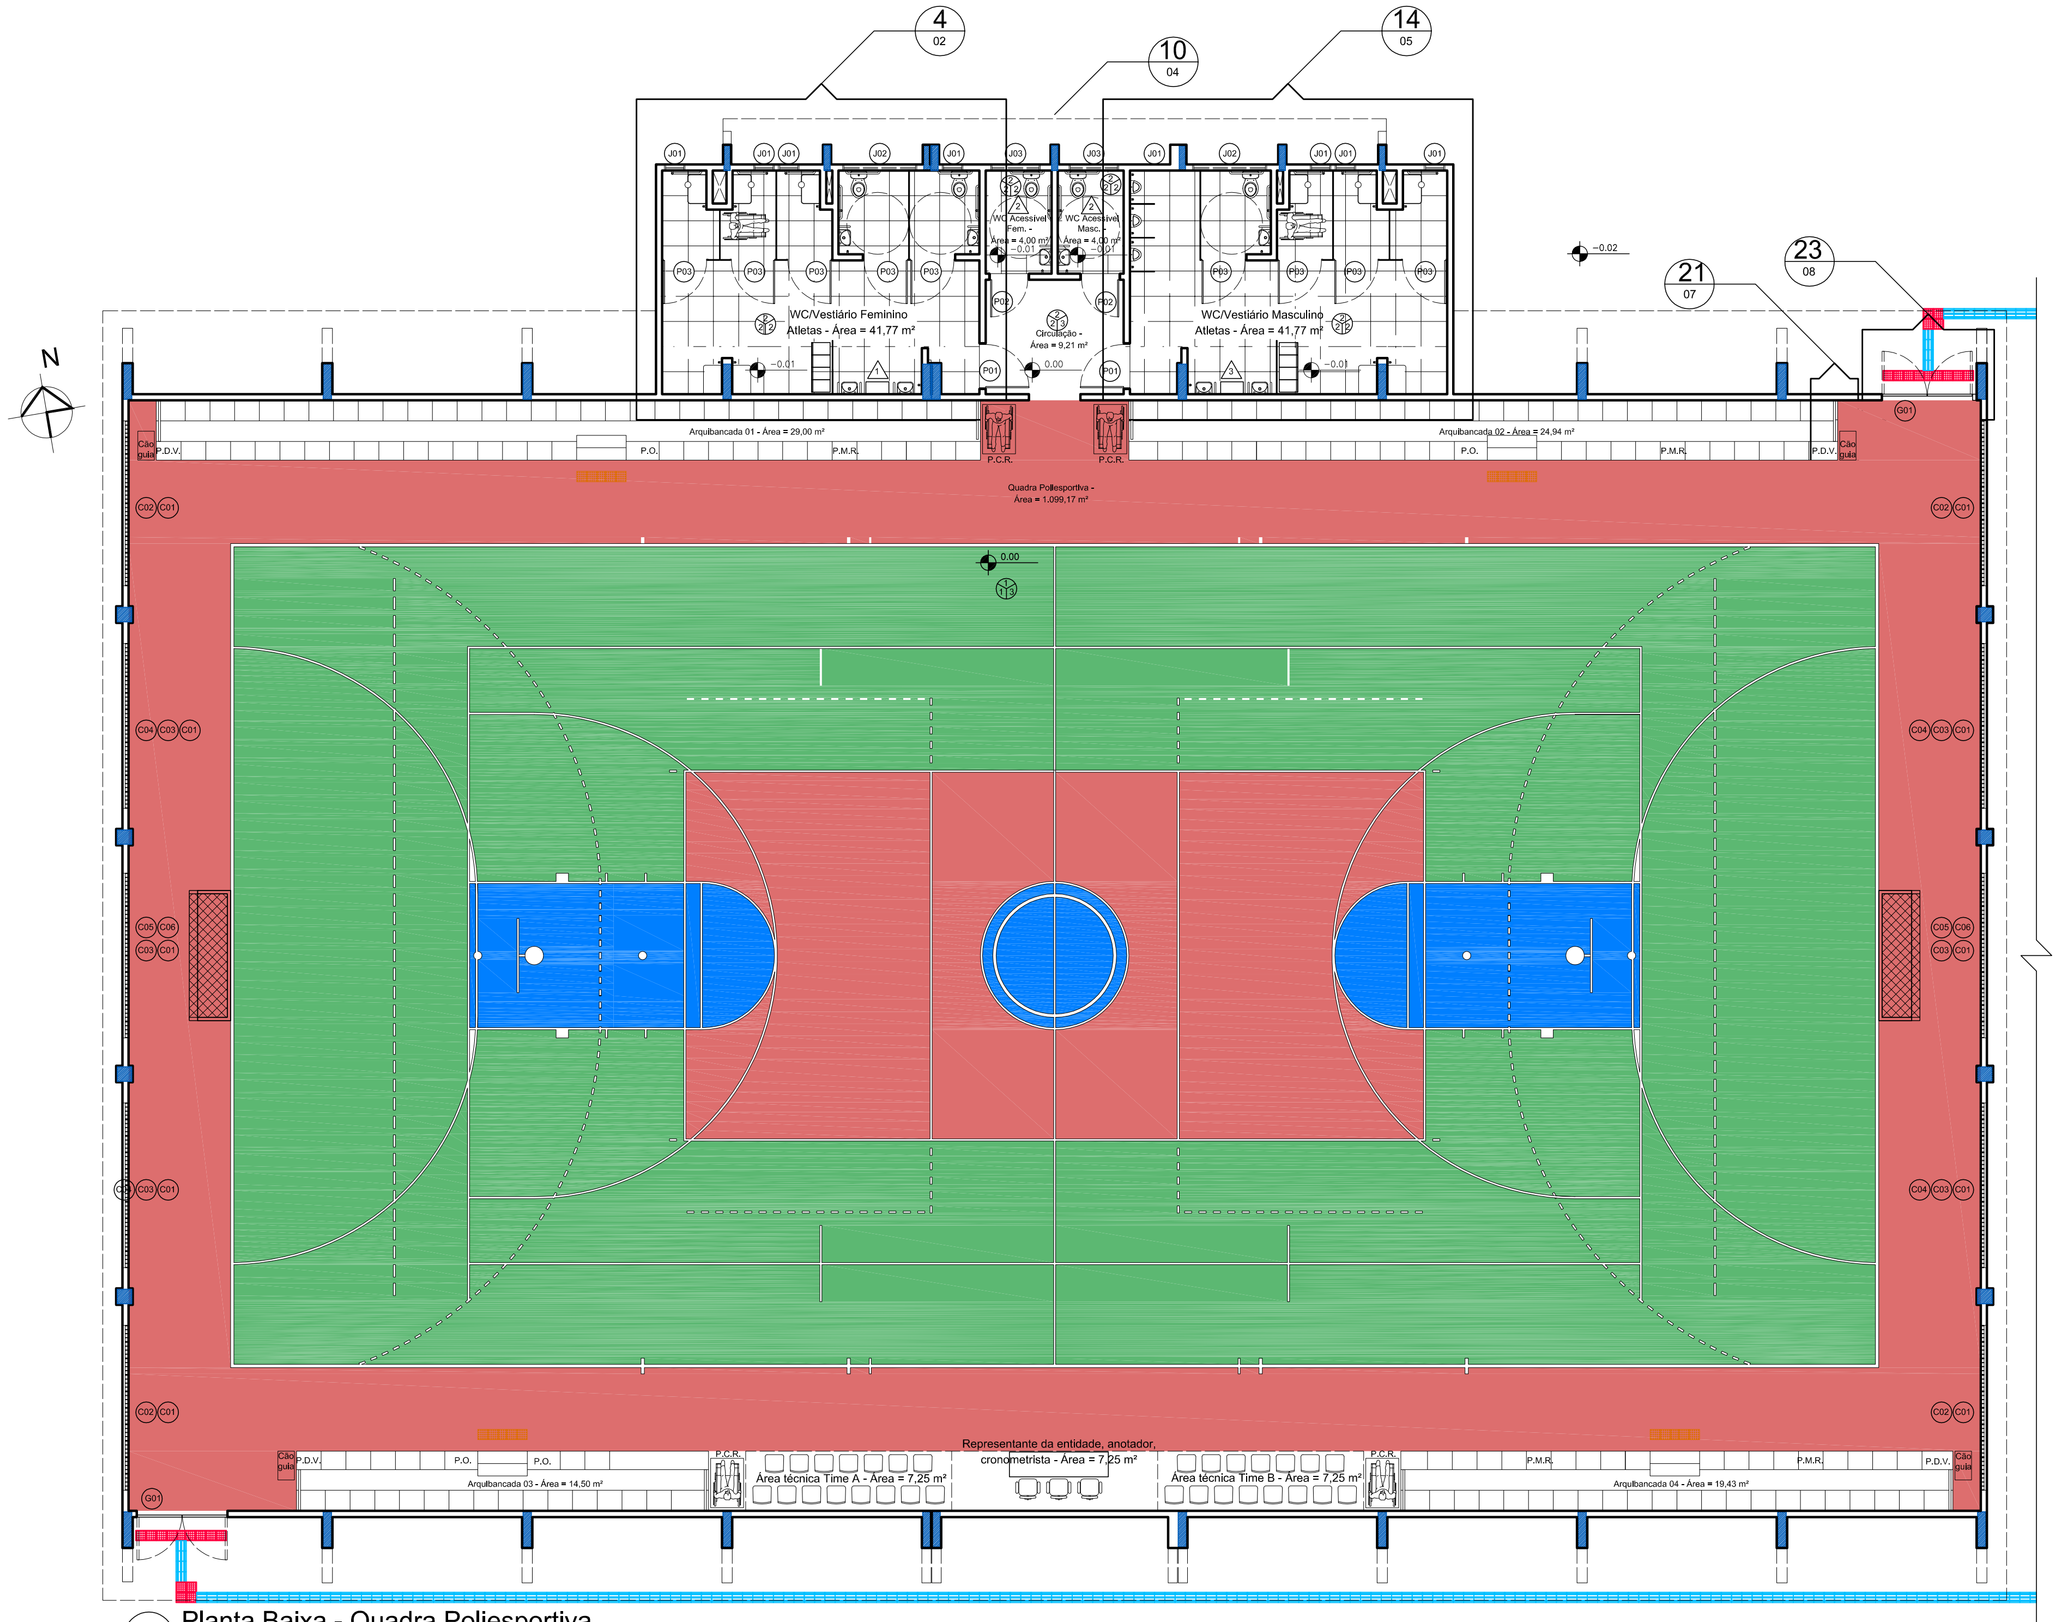


1 Implantação - Quadra Poliesportiva

Escala 1/750

3 Planta de Situação - Quadra Poliesportiva

Escala 1/2500

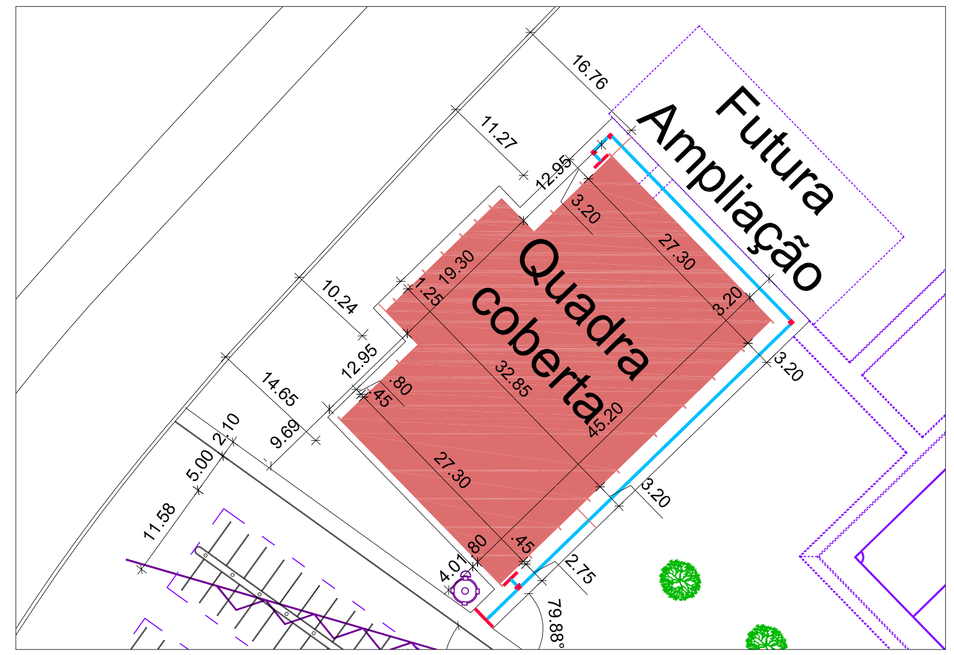ASSINATURA DO PROPRIETÁRIO

ASSINATURA DO RESPONSÁVEL TÉCNICO

**Jaciara Lopes da Silva**
Arquiteta e urbanista
CAU 36365-0
IFPB - Matrícula 1506433

ASSINATURA DO CONSTRUTOR

| | | | | |
|---|---|---|---|---|
| PRANCHA 01/08 | PROJETO | Detalhes Quadra coberta | | |
| | PROPRIETÁRIO | IFPB | | |
| | ENDEREÇO | Acesso Rodovia PB-110 Alto do Tubiba, Patos - PB | | |
| | DATA | RESPONSÁVEL | INSC. PMP | RUBRICA |
| DESENHO | 02/2021 | Jaciara Lopes da Silva - Arquiteta | | |
| PROJETO | 02/2021 | Jaciara Lopes da Silva - Arquiteta | | |
| REVISÃO | 08/2021 | Jaciara Lopes da Silva - Arquiteta | | |
| CÓPIA | 08/2021 | | | |

OBSERVAÇÕES:
- Verificar todas as medidas no local
- Em caso de dúvida, contactar o arquiteto ou engenheiro responsável.

Área Construída = 1.343,15 m²
Área Coberta = 1.532,64 m²

ESCALA:
1/500
1/100
1/2500

DESENHO:
Implantação - Quadra poliesportiva
Planta Baixa - Quadra poliesportiva
Planta de Situação - Quadra poliesportiva

INSTITUTO FEDERAL
Paraíba

ARQUIVO

FIRMA | PMP