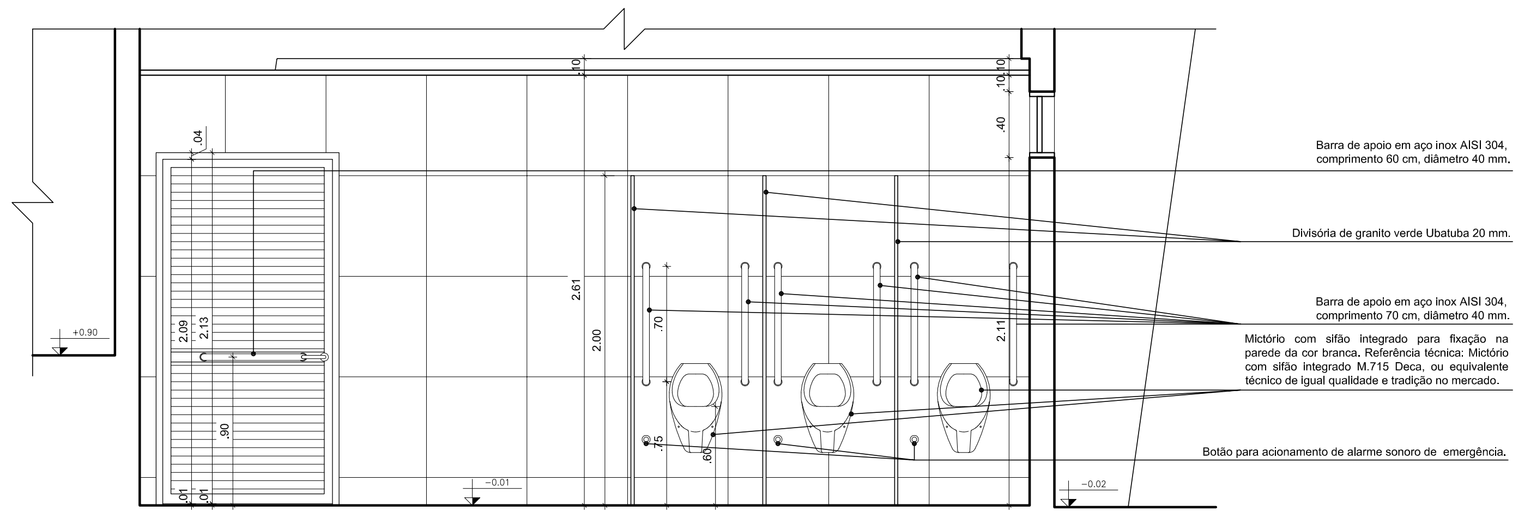

15 Corte II - WC/Vestiários Masculino

Escala 1/25

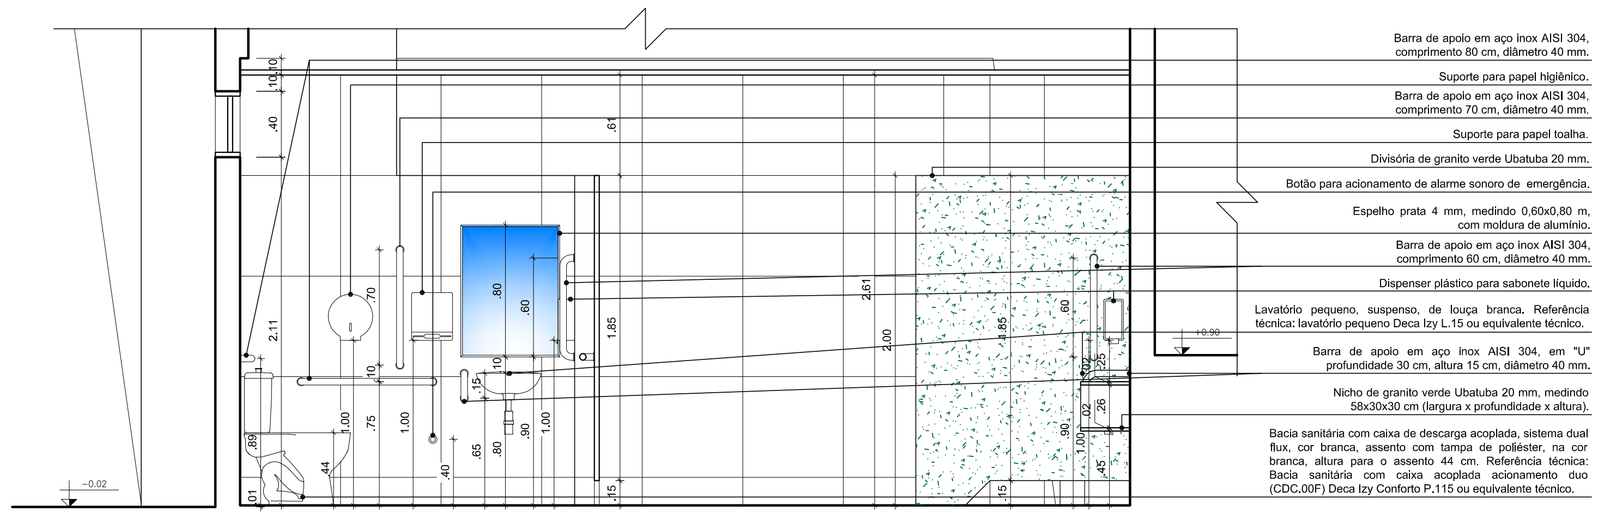

16 Corte JJ - WC/Vestiários Masculino

Escala 1/25

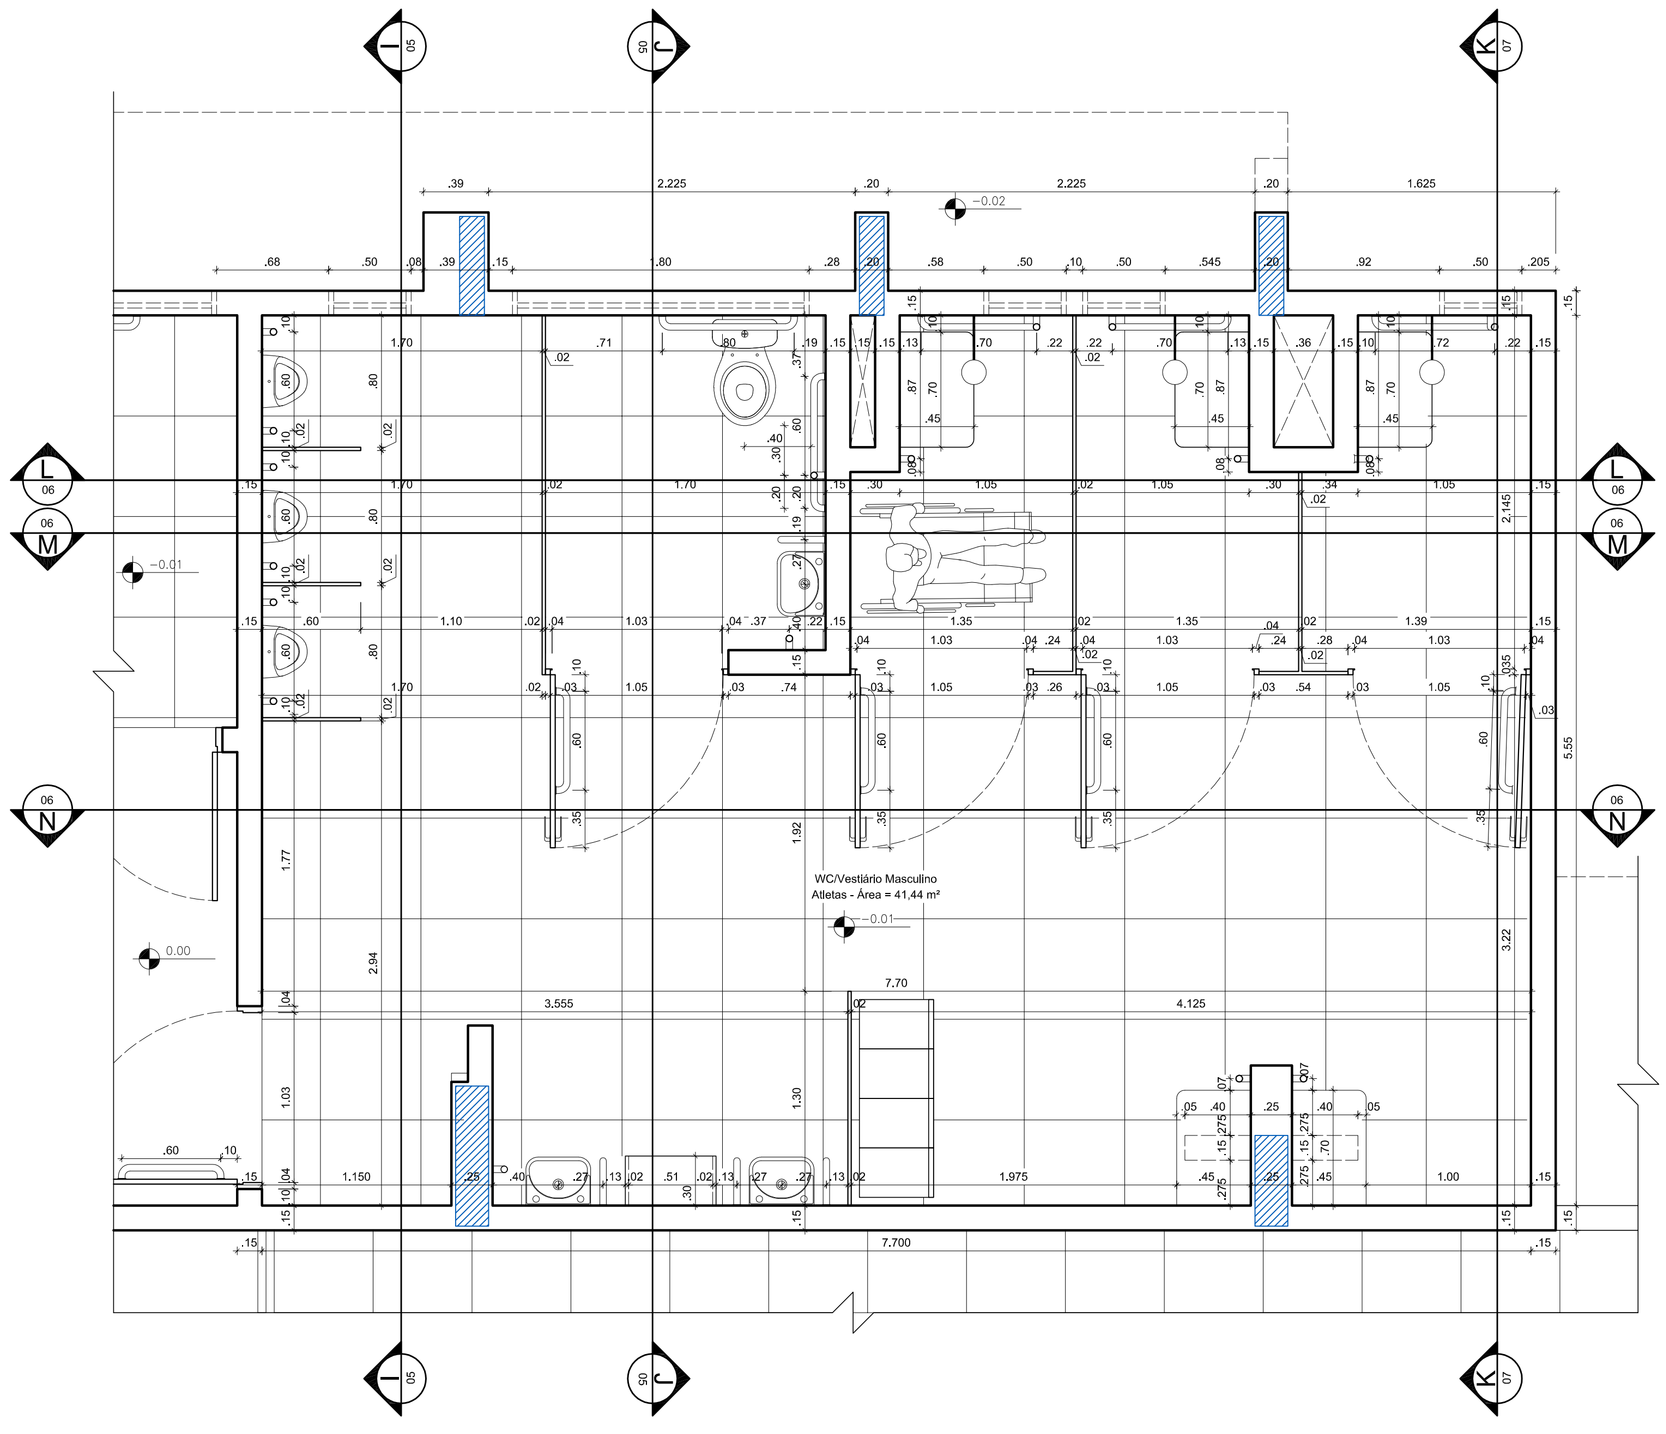

14 Planta Baixa - WC/Vestiários Masculino

Escala 1/25

ASSINATURA DO PROPRIETÁRIO

ASSINATURA DO RESPONSÁVEL TÉCNICO

Jaciara Lopes da Silva
Arquiteta e urbanista
CAU 36365-0
IFPB - Matrícula 1506433

ASSINATURA DO CONSTRUTOR

PRANCHA 05/08	PROJETO: Detalhes Quadra coberta			
	PROPRIETÁRIO: IFPB			
	ENDEREÇO: Acesso Rodovia PB-110 Alto do Tubiba, Patos - PB			
	DATA	RESPONSÁVEL	INSC. PMP	RUBRICA
DESENHO	02/2021	Jaciara Lopes da Silva - Arquiteta		
PROJETO	02/2021	Jaciara Lopes da Silva - Arquiteta		
REVISÃO	08/2021	Jaciara Lopes da Silva - Arquiteta		
CÓPIA	08/2021			

OBSERVAÇÕES:
-Verificar todas as medidas no local
- Em caso de dúvida, contactar o arquiteto ou engenheiro responsável.

Área Construída = 1.343,15 m²
Área Coberta = 1.532,64 m²

ESCALA: 1/25 1/25

DESENHO: Planta Baixa - WC/Vestiário masculino
Corte II e JJ - WC/Vestiário masculino

INSTITUTO FEDERAL
Paraíba

ARQUIVO

FIRMA | PMP