


Ampliação da Guarita

IFPB - Campus Campina Grande

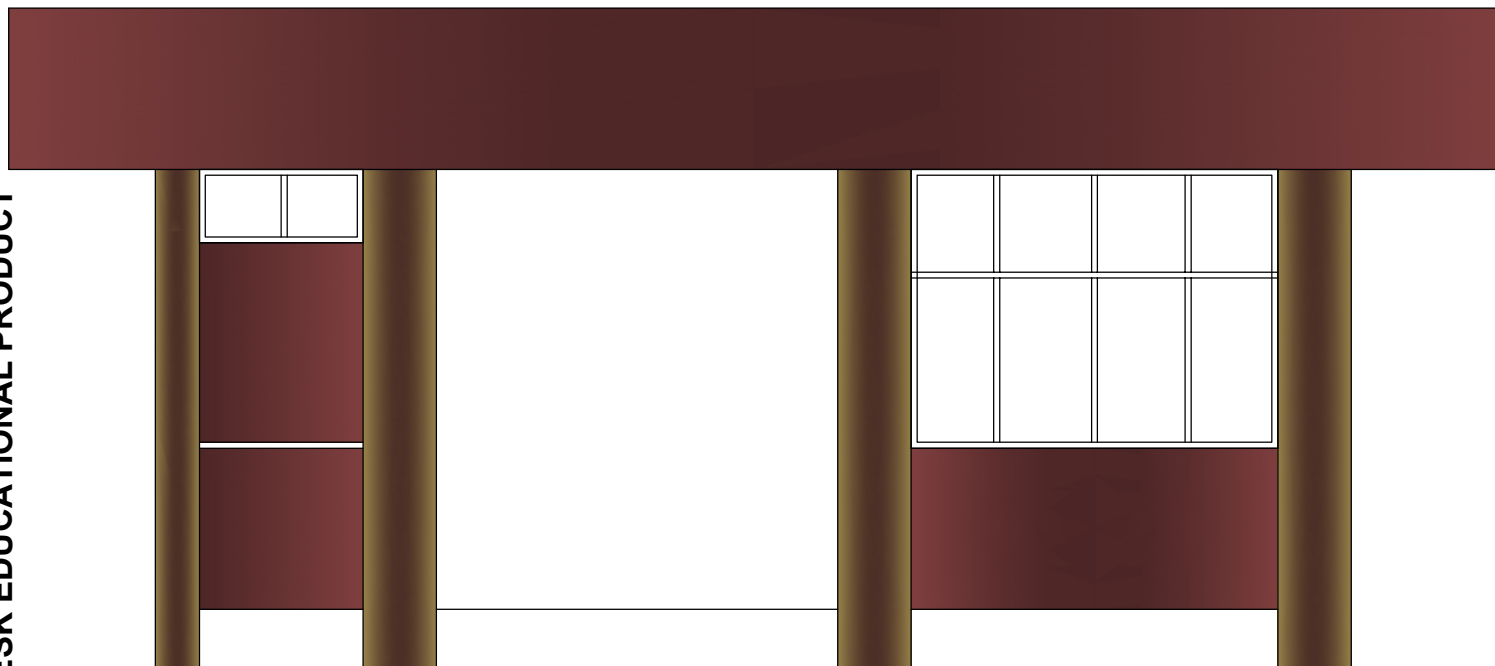

FACHADA LESTE - ESC: 1:50

Proprietário

Projeto