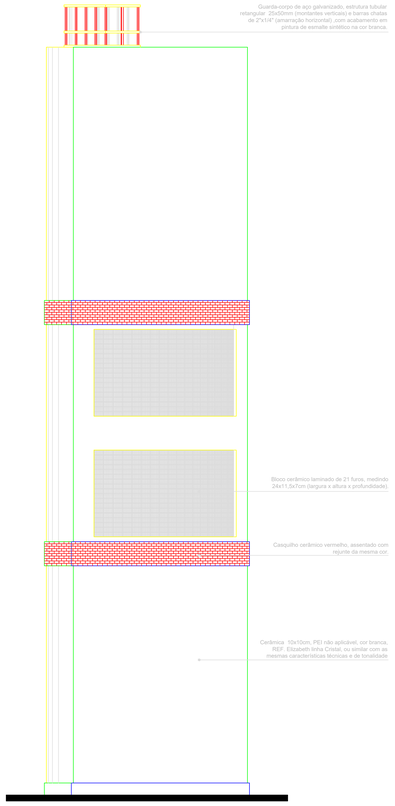

Fachada Frontal - Caixa Dágua
Escala_____1/50

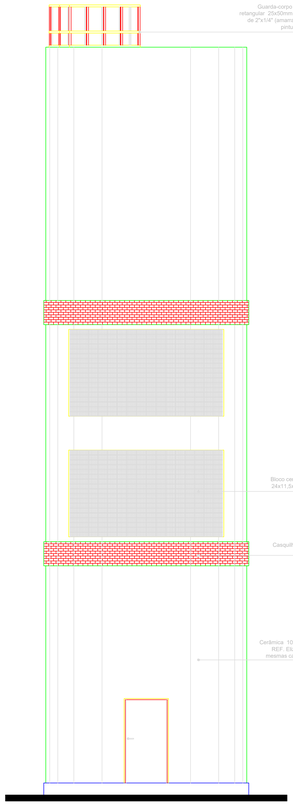

Fachada Lateral Esquerda - Caixa Dágua
Escala_____1/50

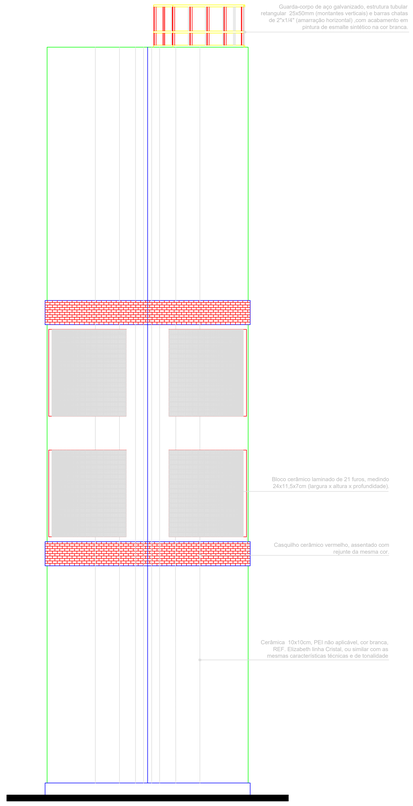

Fachada Lateral Direita - Caixa Dágua
Escala_____1/50

ASSINATURA DO PROPRIETÁRIO

ASSINATURA DO RESPONSÁVEL TÉCNICO

Jociara Lopes da Silva
Arquiteta e Urbanista
CAU nº A36365-0
IFPB – Mat. 1506433

ASSINATURA DO CONSTRUTOR

FRAÇÃO 03/03	PROJETO: Caixa d'água - Campus Itaporanga		
	PROPRIETÁRIO: IFPB		
	ENDEREÇO: BR - 361, Itaporanga - PB		
	DATA	RESPONSÁVEL	ASSC. PAP. / PLÁSTICA
DESENHO	04/2013	Jociara Lopes da Silva - Arquiteta	
PROJETO	04/2013	Jociara Lopes da Silva - Arquiteta	
REVISÃO			
CÓPIA	06/2013		

OBSERVAÇÕES:
Verificar todas as medidas no local
Em caso de dúvida, contactar o arquiteto ou engenheiro responsável
Área Construída = 49,20m² (Térreo:Nível 18,30 = 17,62m²; Nível 20,30 = 15,78m²; Nível 28,30 = 15,80m²)
Área Coberta = 17,62m²

ESCALA:
1/50
1/50
1/50

DESENHO:
Fachada Frontal
Fachada Lateral Esquerda
Fachada Lateral Direita

INSTITUTO FEDERAL DE EDUCAÇÃO, CIÊNCIA E TECNOLOGIA PARAÍBA
Campus Itaporanga

ASSINATURA

DATA: FOLHA:

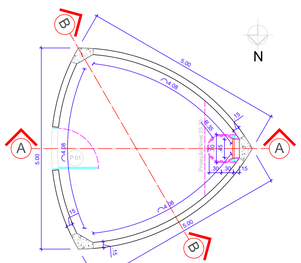

Planta Baixa Nível +0.30 - Caixa Dágua
Escala_____1/50

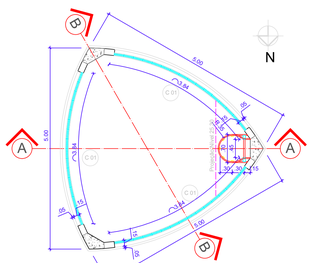

Planta Baixa Nível +6.30 - Caixa Dágua
Escala_____1/50

QUADRO DE GERAL DE ABERTURAS - CAIXA D'AGUA								
ESQ.	DIMENSÕES		Qtd.m²	ÁREAS		TIPO	MATERIAL	ACABAMENTO	OBSERVAÇÕES
	Larg. (m)	Alta (m)		Área unit.	Área total				
P01	1.00 x 2.13	1.00 x 2.10	01	2.26	2.26	De giro, com 1 folha móvel. Rotação conforme desenho.	Chapa de ferro galvanizado sobre estrutura de perfil retangular 30x30mm	Pintura de esmalte sintético fosco na cor branca.	
P02	0.84 x 0.84	0.80 x 0.80	02	0.41	0.82	De giro, com 1 folha móvel. Rotação conforme desenho.	Chapa de ferro galvanizado sobre estrutura de perfil retangular 30x30mm	Pintura de esmalte sintético fosco na cor branca.	
C.01	6.38 x 2.16	6.08 x 2.16	06	6.81	6.81	Bloco cerâmico de 21 furos, medindo 24x11,5x7cm (largura x altura x profundidade)	Cerâmico.	-	

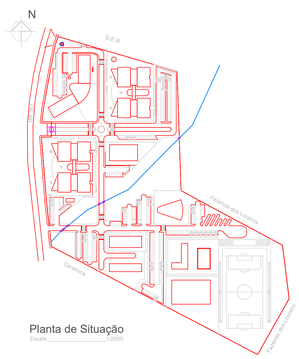

Planta de Situação
Escala_____1/2500

ASSINATURA DO PROPRIETÁRIO

ASSINATURA DO RESPONSÁVEL TÉCNICO

Jociara Lopes da Silva
Arquiteta e Urbanista
CAU nº A36365-0
IFPB – Mat. 1506433

ASSINATURA DO CONSTRUTOR

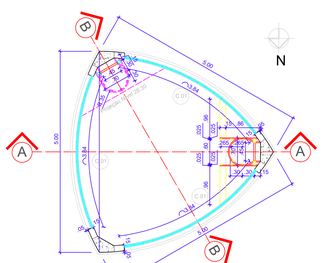

Planta Baixa Nível +9.30 - Caixa Dágua
Escala_____1/50

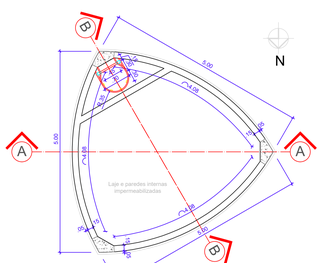

Planta Baixa Nível +12.30 - Caixa Dágua
Escala_____1/50

FRAÇÃO 01/03	PROJETO: Caixa d'água - Campus Itaporanga		
	PROPRIETÁRIO: IFPB		
	ENDEREÇO: BR - 361, Itaporanga - PB		
	DATA	RESPONSÁVEL	ASSC. PAP. / PLÁSTICA
DESENHO	04/2013	Jociara Lopes da Silva - Arquiteta	
PROJETO	04/2013	Jociara Lopes da Silva - Arquiteta	
REVISÃO			
CÓPIA	06/2013		

OBSERVAÇÕES:
Verificar todas as medidas no local
Em caso de dúvida, contactar o arquiteto ou engenheiro responsável
Área Construída = 49,20m² (Térreo:Nível 18,30 = 17,62m²; Nível 20,30 = 15,78m²; Nível 28,30 = 15,80m²)
Área Coberta = 17,62m²

ESCALA:
1/50
1/50
1/50
1/50
1/2500

DESENHO:
Planta Baixa Nível +0.30
Planta Baixa Nível +6.30
Planta Baixa Nível +9.30
Planta Baixa Nível +12.30
Planta de Situação

INSTITUTO FEDERAL DE EDUCAÇÃO, CIÊNCIA E TECNOLOGIA PARAÍBA
Campus Itaporanga

ASSINATURA

DATA: FOLHA:

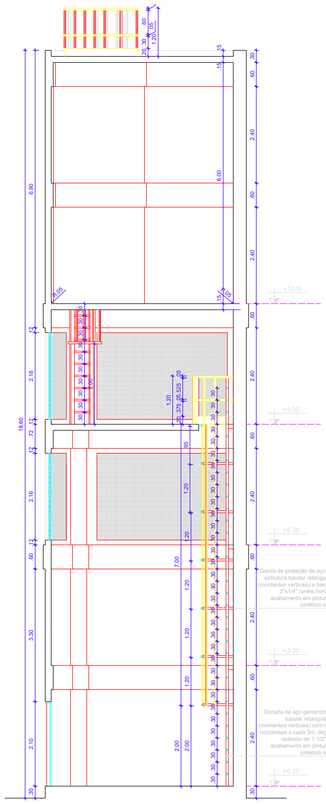

Corte AA - Caixa Dágua
Escala_____1/50

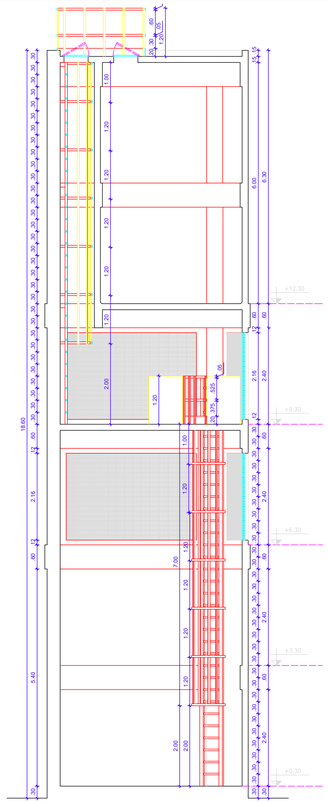

Corte BB - Caixa Dágua
Escala_____1/50

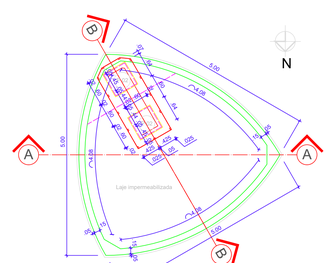

Planta de Coberta - Caixa Dágua
Escala_____1/50

ASSINATURA DO PROPRIETÁRIO

ASSINATURA DO RESPONSÁVEL TÉCNICO

Jociara Lopes da Silva
Arquiteta e Urbanista
CAU nº A36365-0
IFPB – Mat. 1506433

ASSINATURA DO CONSTRUTOR

FRAÇÃO 02/03	PROJETO: Caixa d'água - Campus Itaporanga		
	PROPRIETÁRIO: IFPB		
	ENDEREÇO: BR - 361, Itaporanga - PB		
	DATA	RESPONSÁVEL	ASSC. PAP. / PLÁSTICA
DESENHO	04/2013	Jociara Lopes da Silva - Arquiteta	
PROJETO	04/2013	Jociara Lopes da Silva - Arquiteta	
REVISÃO			
CÓPIA	06/2013		

OBSERVAÇÕES:
Verificar todas as medidas no local
Em caso de dúvida, contactar o arquiteto ou engenheiro responsável
Área Construída = 49,20m² (Térreo:Nível 18,30 = 17,62m²; Nível 20,30 = 15,78m²; Nível 28,30 = 15,80m²)
Área Coberta = 17,62m²

ESCALA:
1/50
1/50
1/50

DESENHO:
Corte AA
Corte BB
Planta de Coberta

INSTITUTO FEDERAL DE EDUCAÇÃO, CIÊNCIA E TECNOLOGIA PARAÍBA
Campus Itaporanga

ASSINATURA

DATA: FOLHA:

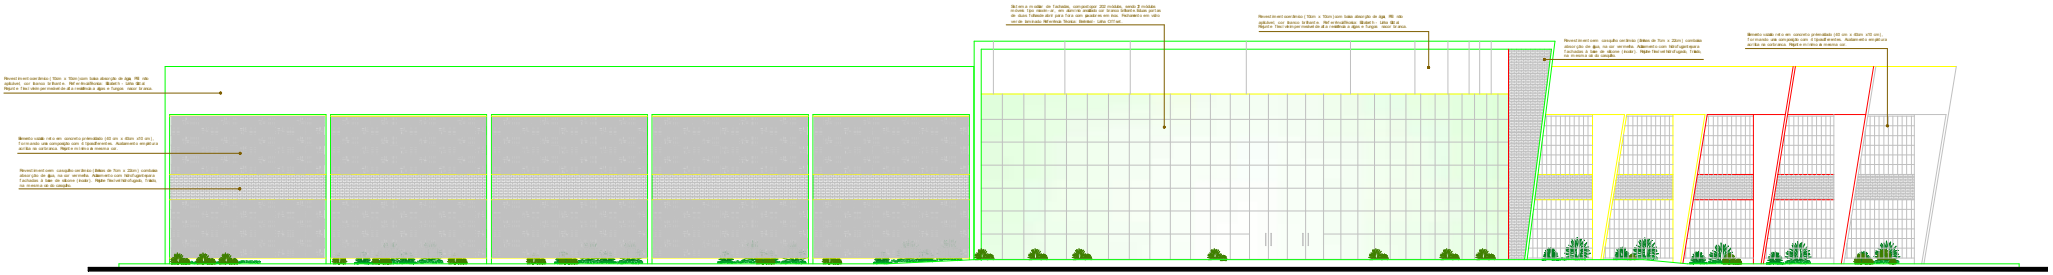

7 FACHADA NORDESTE - PRINCIPAL
Escala 1/75

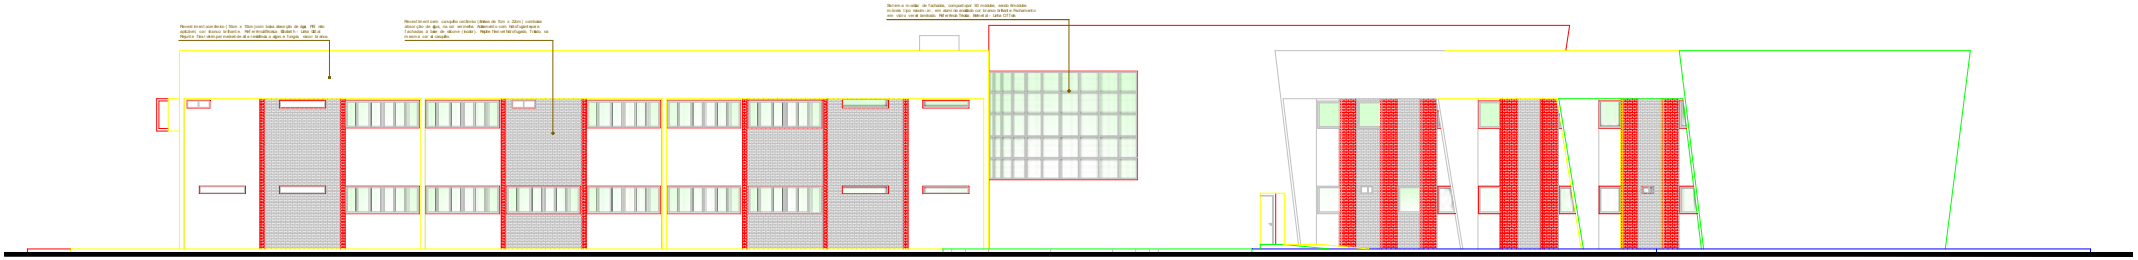

8 FACHADA SUL
Escala 1/75

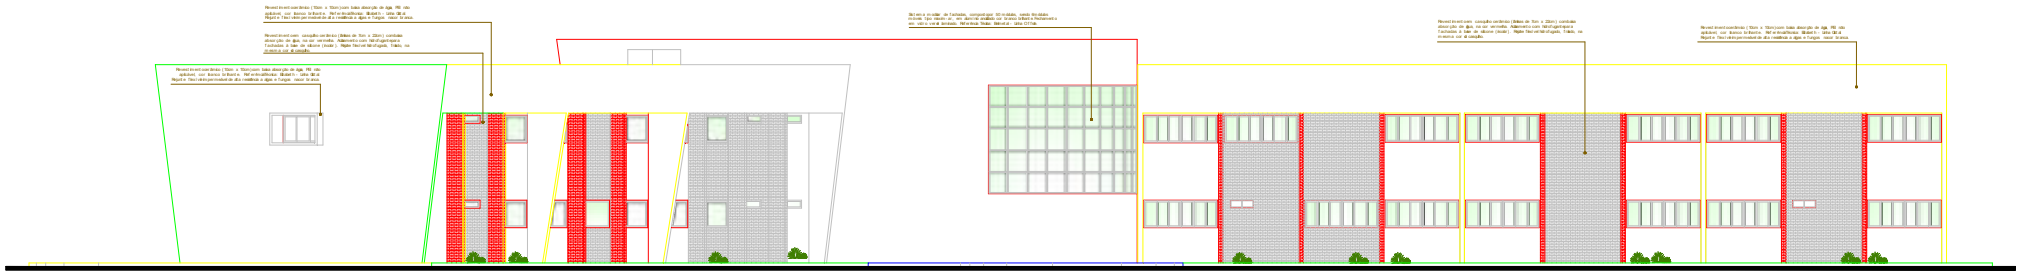

9 FACHADA SUDOESTE
Escala 1/75

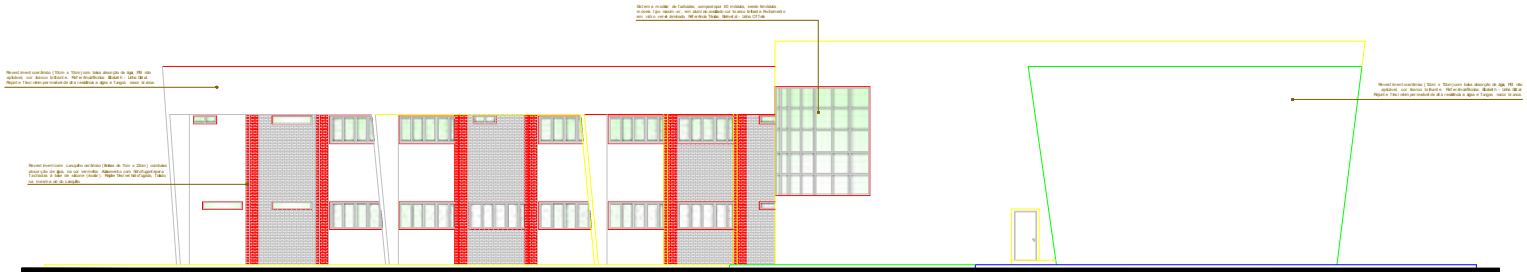

10 FACHADA SUDESTE
Escala 1/75

NOME NATURAL DO PROPRIETÁRIO:

NOME NATURAL DO REPRESENTANTE TÉCNICO:
Elizabete Costa Fragoso
Arquiteta e Urbanista
CAU nº A128604-9
IFPB - Campus Santa Rita

NOME NATURAL DO REPRESENTANTE TÉCNICO:
Rafaela Vieira Carvalho
Arquiteta e Urbanista
CAU nº A172222-6
IFPB - Campus Santa Rita

NOME NATURAL DO CO-AUTOR(ES):

PRANCHA	PROJETO	Bloco Administrativo -Campus SantaRita
06/07	PROPRIEDADE:	IFPB - Campus SantaRita
	ENDEREÇO:	BR 230 Santa Rita-PB

	DATA	REVISÃO GERAL	VISTO PROPR.	VISTO RESP. TÉCN.	CONTEÚDO DA REVISÃO
PROJETO	00/00/0	Bloco Administrativo - Arquitetônico Revisão Geral de Cotas - Arquitetônico			Não cotar as medidas, consultar o arquiteto ou engenheiro responsável.
DESENHO	00/00/0	Bloco Administrativo - Arquitetônico Revisão Geral de Cotas - Arquitetônico			Área Construída Pav. Térreo = 1011,00 m²
REVISÃO	00/00/0	Revisão Geral de Cotas - Arquitetônico			Área Construída Pav. Superior = 1 000,00m²
DE PIL	00/00/0				Área Construída = 2 011,00 m²
					Área Construída = 2 011,00 m²

ESCALA:	DESENHO:
1/75	FachadaNordeste - Principal
1/75	FachadaSul
1/75	FachadaSudoeste
1/75	FachadaSudeste

INSTITUTO FEDERAL
Paraíba

PROJETO:

FOLHA: 4 FOLHAS: