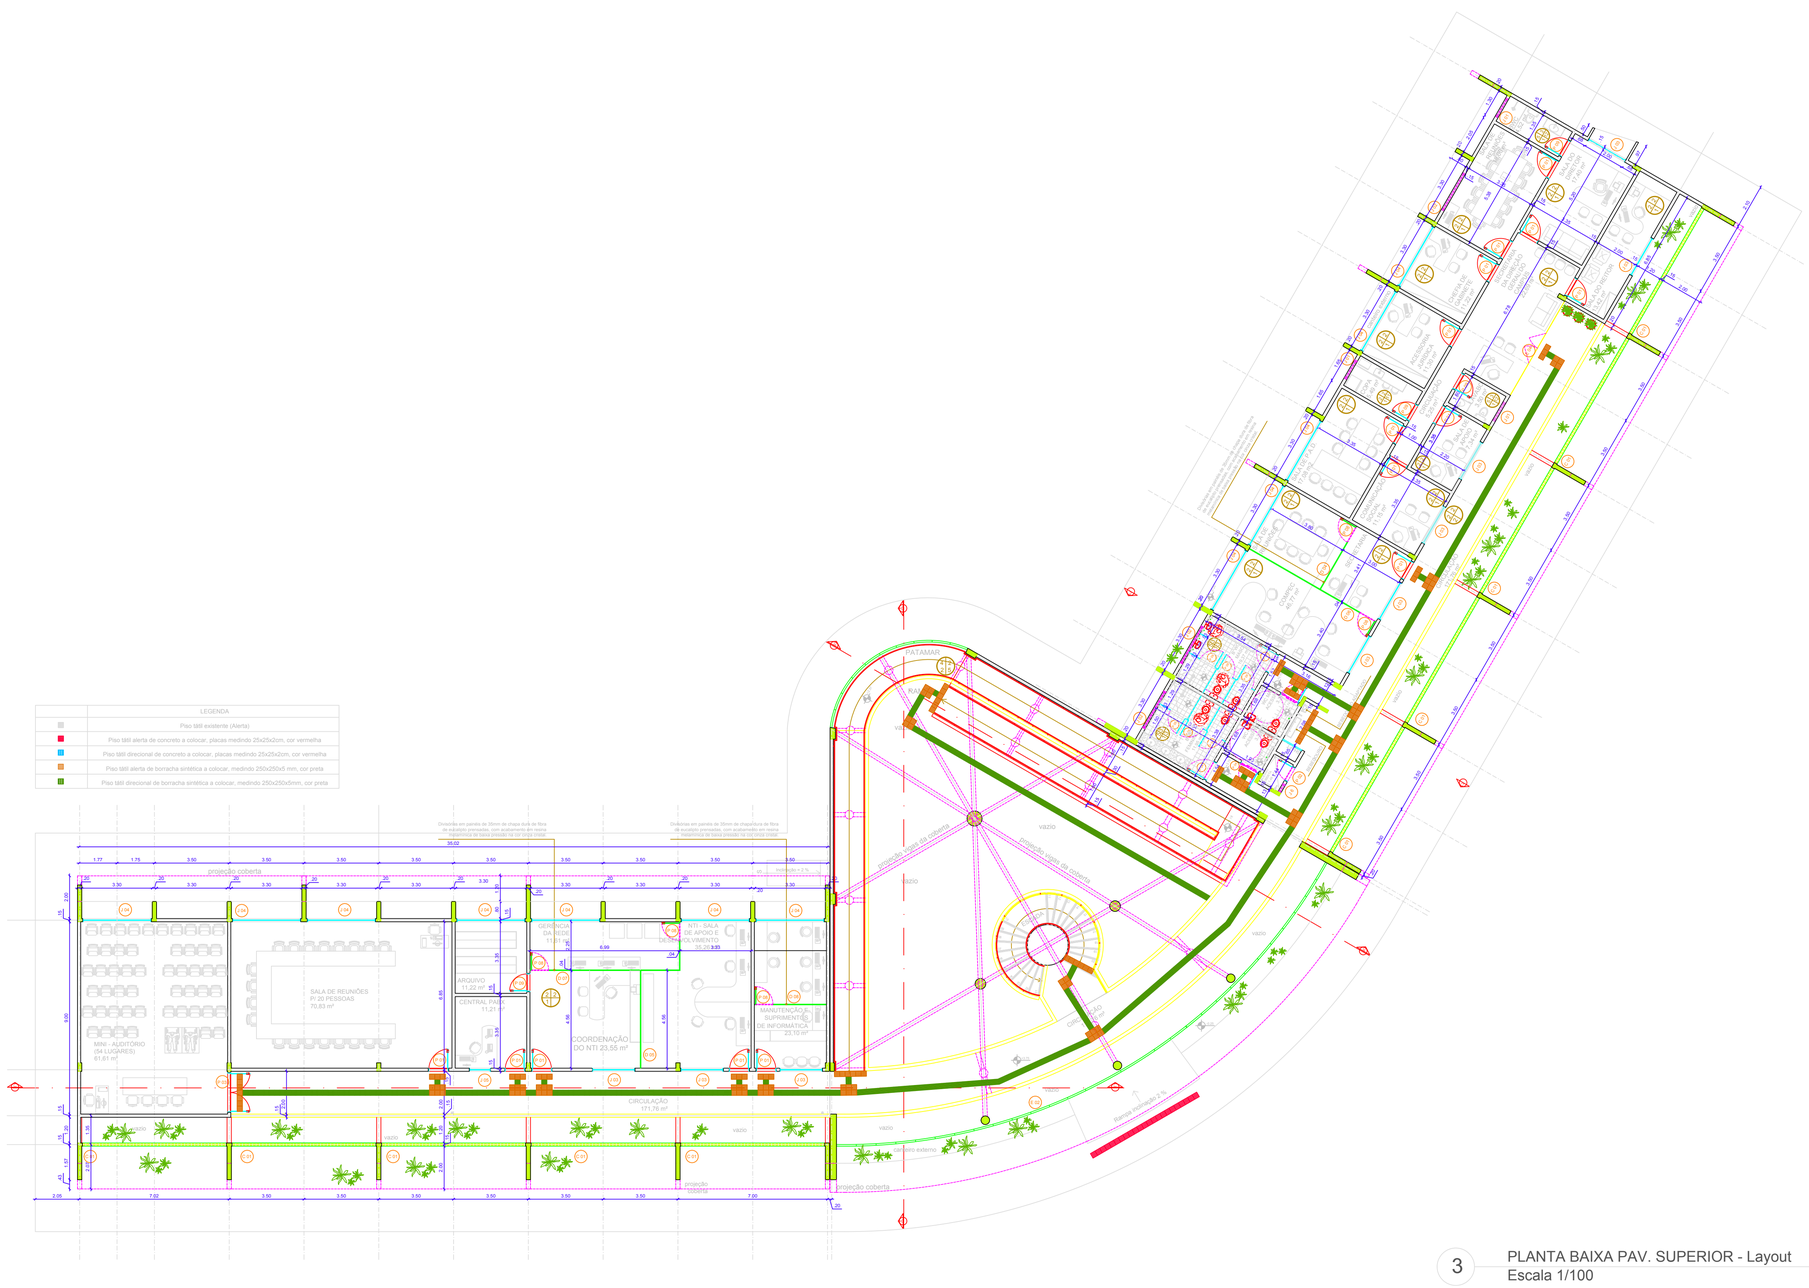

3 PLANTA BAIXA PAV. SUPERIOR - Layout
Escala 1/100

ASSINATURA DO PROPRIETÁRIO

ASSINATURA DO RESPONSÁVEL TÉCNICO
Elizabete Costa Fragoso
Arquiteta e Urbanista
CAU nº A178822-5
IFPB – Mat.1884149

ASSINATURA DO RESPONSÁVEL TÉCNICO
Rafaela Vieira Carvalho
Arquiteta e Urbanista
CAU nº A47330-0
IFPB – Mat. 2820415

ASSINATURA DO CONSTRUTOR

PRANCHA	PROJETO	Bloco Administrativo - Piso tátil
02/05	PROPRIETÁRIO	IFPB - Campus Itaporanga
	ENDEREÇO	BR 361 - Itaporanga - PB

	DATA	RESPONSÁVEL	INÍC. PM	RUBRICA
PROJETO	06/2013	Elizabete Costa Fragoso - Arquiteta Rafaela Vieira Carvalho - Arquiteta		
DESENHO	06/2013	Elizabete Costa Fragoso - Arquiteta Rafaela Vieira Carvalho - Arquiteta		
REVISÃO	11/2017	Jacsara Lopes da Silva - Arquiteta		
CÓPIA	11/2017	Jacsara Lopes da Silva - Arquiteta		

ESCALA 1/100

DESENHO Planta Baixa Pav. Superior - Layout

INSTITUTO FEDERAL Paraíba

ARQUIVO

FIRMA | PM

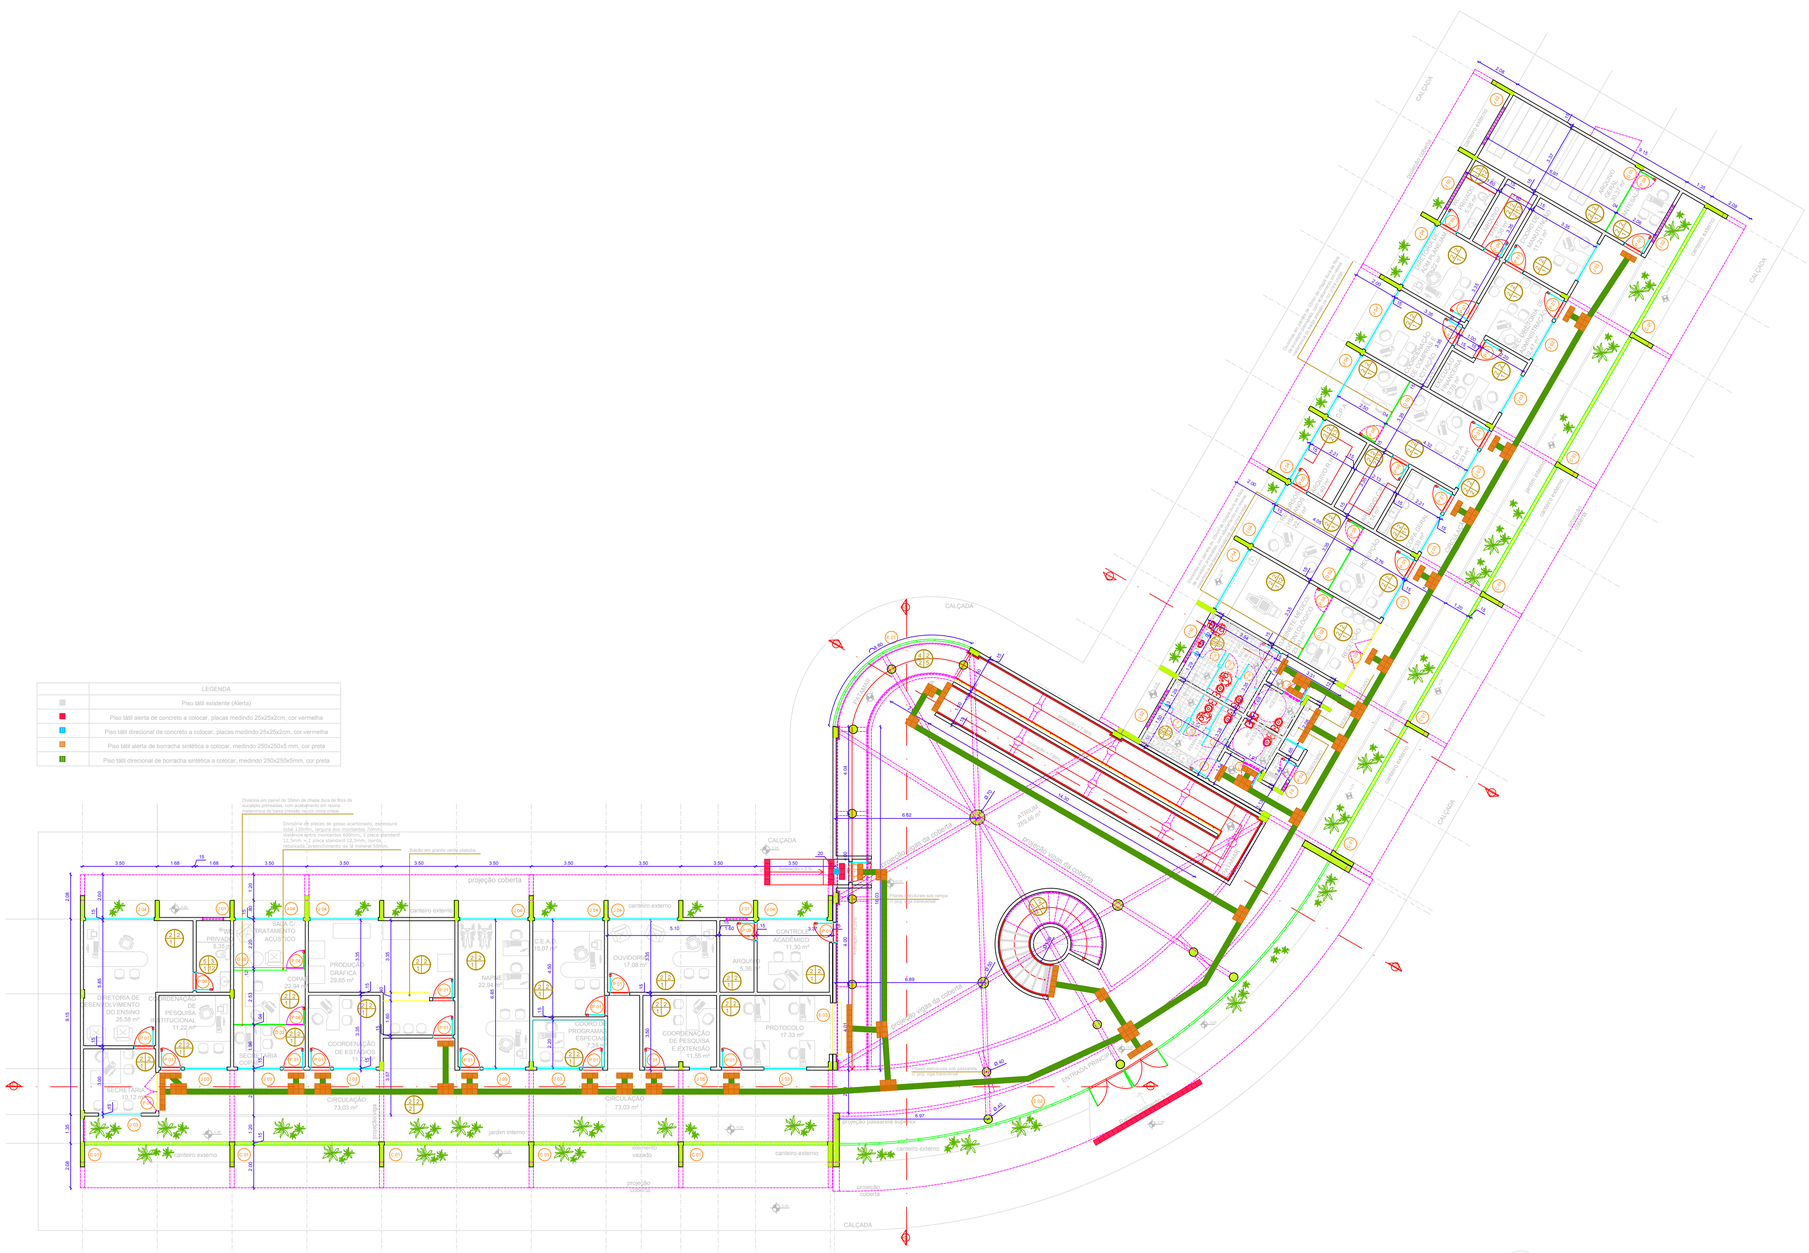

4 PLANTA BAIXA PAV. TÉRREO - Layout
Escala 1/100

ASSINATURA DO PROPRIETÁRIO

ASSINATURA DO RESPONSÁVEL TÉCNICO
Elizabete Costa Fragoso
Arquiteta e Urbanista
CAU nº A17823-5
IFPB – Mat.1864149

ASSINATURA DO RESPONSÁVEL TÉCNICO
Rafaela Vieira Carvalho
Arquiteta e Urbanista
CAU nº A47330-5
IFPB – Mat. 2820415

ASSINATURA DO CONSTRUTOR

PRANCHA 03/05	PROJETO: Bloco Administrativo - Piso tátil			
	PROPRIETÁRIO: IFPB - Campus Itaporanga			
	ENDEREÇO: BR 361 - Itaporanga - PB			
	DATA	RESPONSÁVEL	INSC. PNR	RUBRICA
PROJETO	06/2013	Elizabete Costa Fragoso - Arquiteta Rafaela Vieira Carvalho - Arquiteta		
DESENHO	06/2013	Elizabete Costa Fragoso - Arquiteta Rafaela Vieira Carvalho - Arquiteta		
REVISÃO	11/2017	Jaciara Lopes da Silva - Arquiteta		
CÓPIA	11/2017			
ESCALA 1/100	DESENHO Planta Térreo			

INSTITUTO FEDERAL Paraíba

ARQUIVO
FIRMA | PNR