45 JANELA J07
ESCALA: 1:25

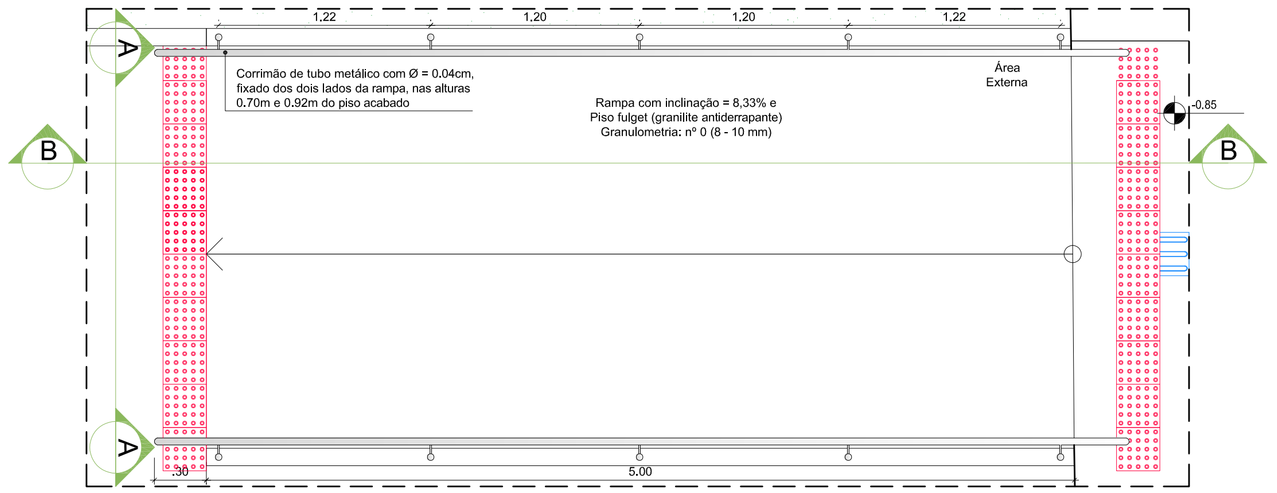

19 PLANTA BAIXA - Rampa/Passarela
ESCALA: 1:25

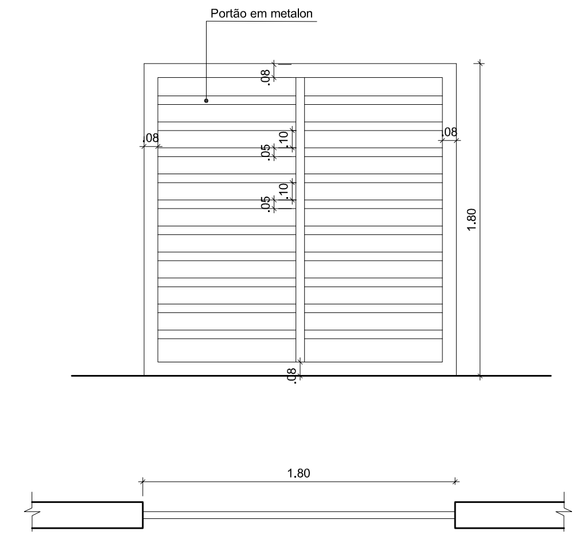

G 01

36 Grade 01
ESCALA: 1:25

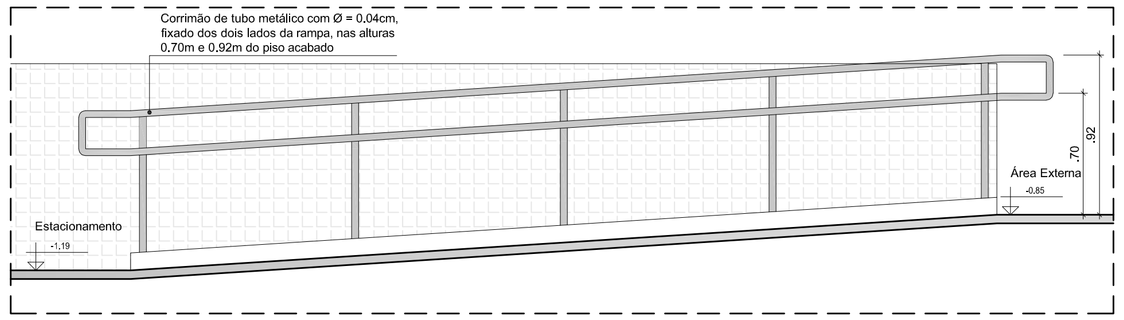

20 VISTA BB - Rampa
ESCALA: 1:25

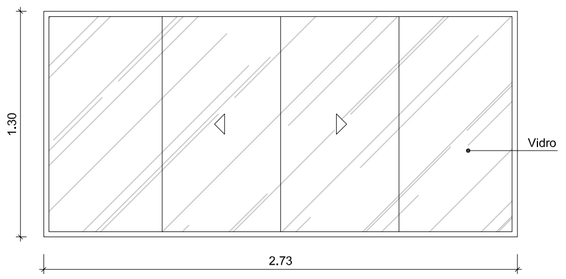

46 JANELA J07a
ESCALA: 1:25

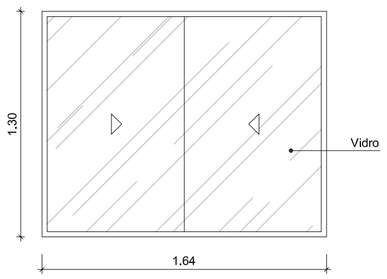

47 JANELA J07b
ESCALA: 1:25

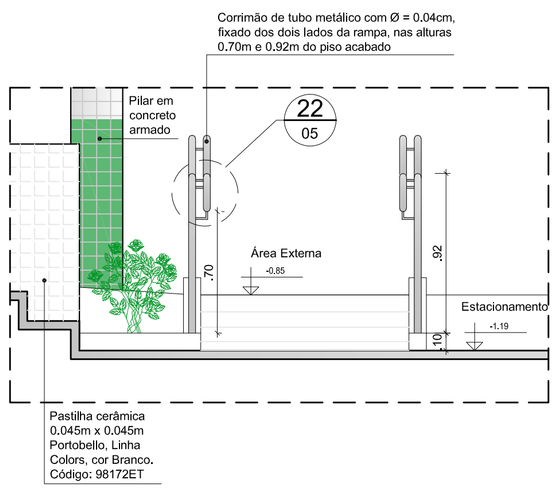

21 VISTA AA - Rampa
ESCALA: 1:25

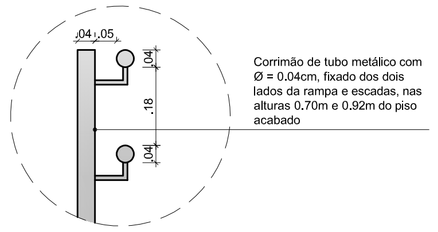

22 DETALHE - Corrimão
ESCALA: 1:10

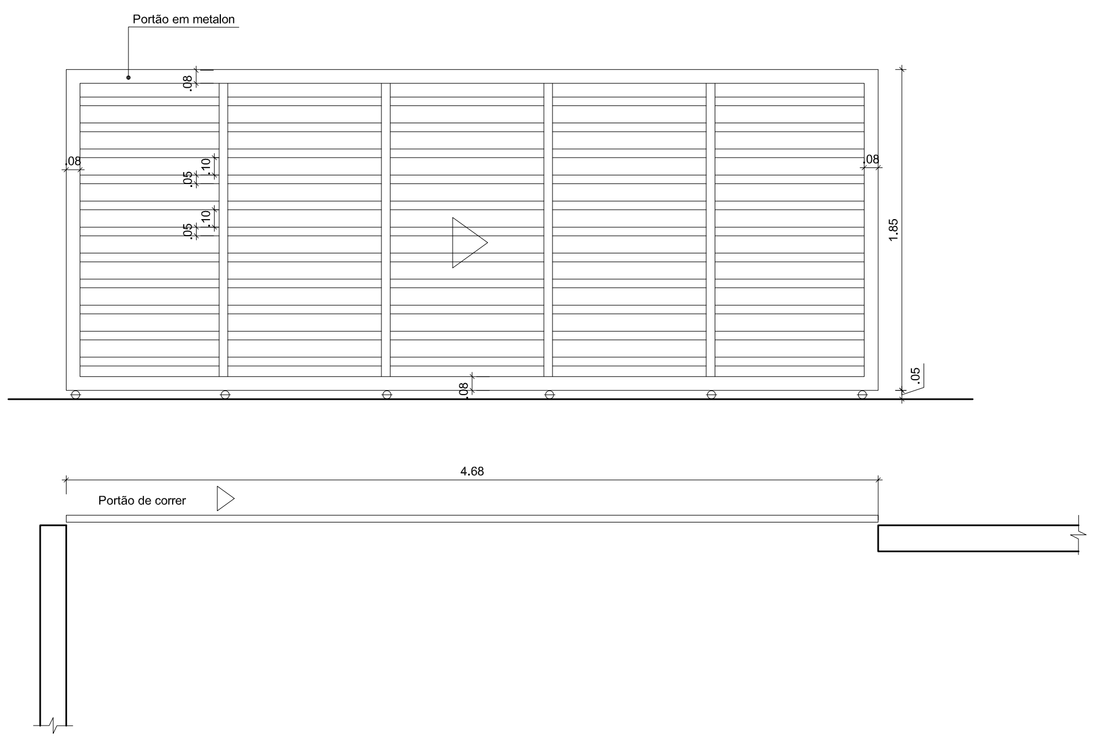

36 PORTÃO Pt1
ESCALA: 1:25

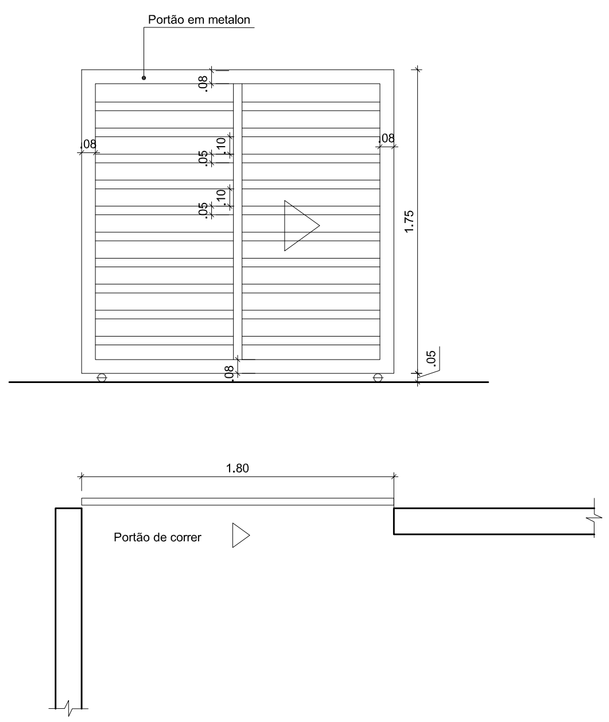

36 PORTÃO Pt2
ESCALA: 1:25

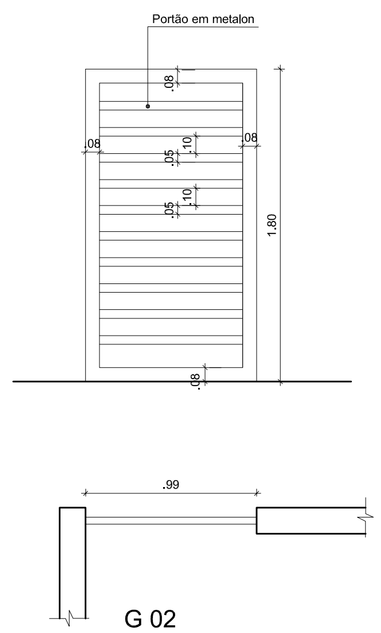

G 02

36 Grade 02
ESCALA: 1:25

ASSINATURA DO PROPRIETÁRIO

ASSINATURA DO RESPONSÁVEL TÉCNICO

Elizabete da Costa Gomes
Arquiteto e Urbanista
CAU nº A17822-5
IFPB - Mat.: 1884149

ASSINATURA DO CONSTRUTOR

PRANCHA 05/05	PROJETO: Reforma Parcial Daest Campus João Pessoa PROPRIETÁRIO: IFPB ENDEREÇO: Av. Primeiro de Maio, 520, Jaguaribe, João Pessoa - PB				
	DATA	RESPONSÁVEL	INSC. PMJP	RUBRICA	OBSERVAÇÕES:
DESENHO	04/2022	Elizabete Costa - Arquiteta **José Valdivan Martins Júnior - Arquiteto**			-Verificar todas as medidas no local; - Em caso de dúvida, contactar o arquiteto ou engenheiro responsável;
PROJETO	11/2019	Elizabete Costa - Arquiteta			**Área Construída Total = 475,83 m²** (Térreo - 288,56 m²/ Passarela - 137,35 m²/ Guarita - 49,92 m²);
REVISÃO	10/2023	Elizabete Costa - Arquiteta			**Área de Reforma = 401,49 m²**(Térreo - 288,56 m²/ Passarela - 103,81 m²/Guarita - 8,12m²);
CÓPIA					**Área à construir (nova) = 74,34 m².**
ESCALA: 1/25	DESENHO: Detalhe J07 (Guarita) Detalhes Portões Detalhes Grades Detalhe Rampa Passarela				INSTITUTO FEDERAL Paraíba ARQUIVO FIRMA / PMJP