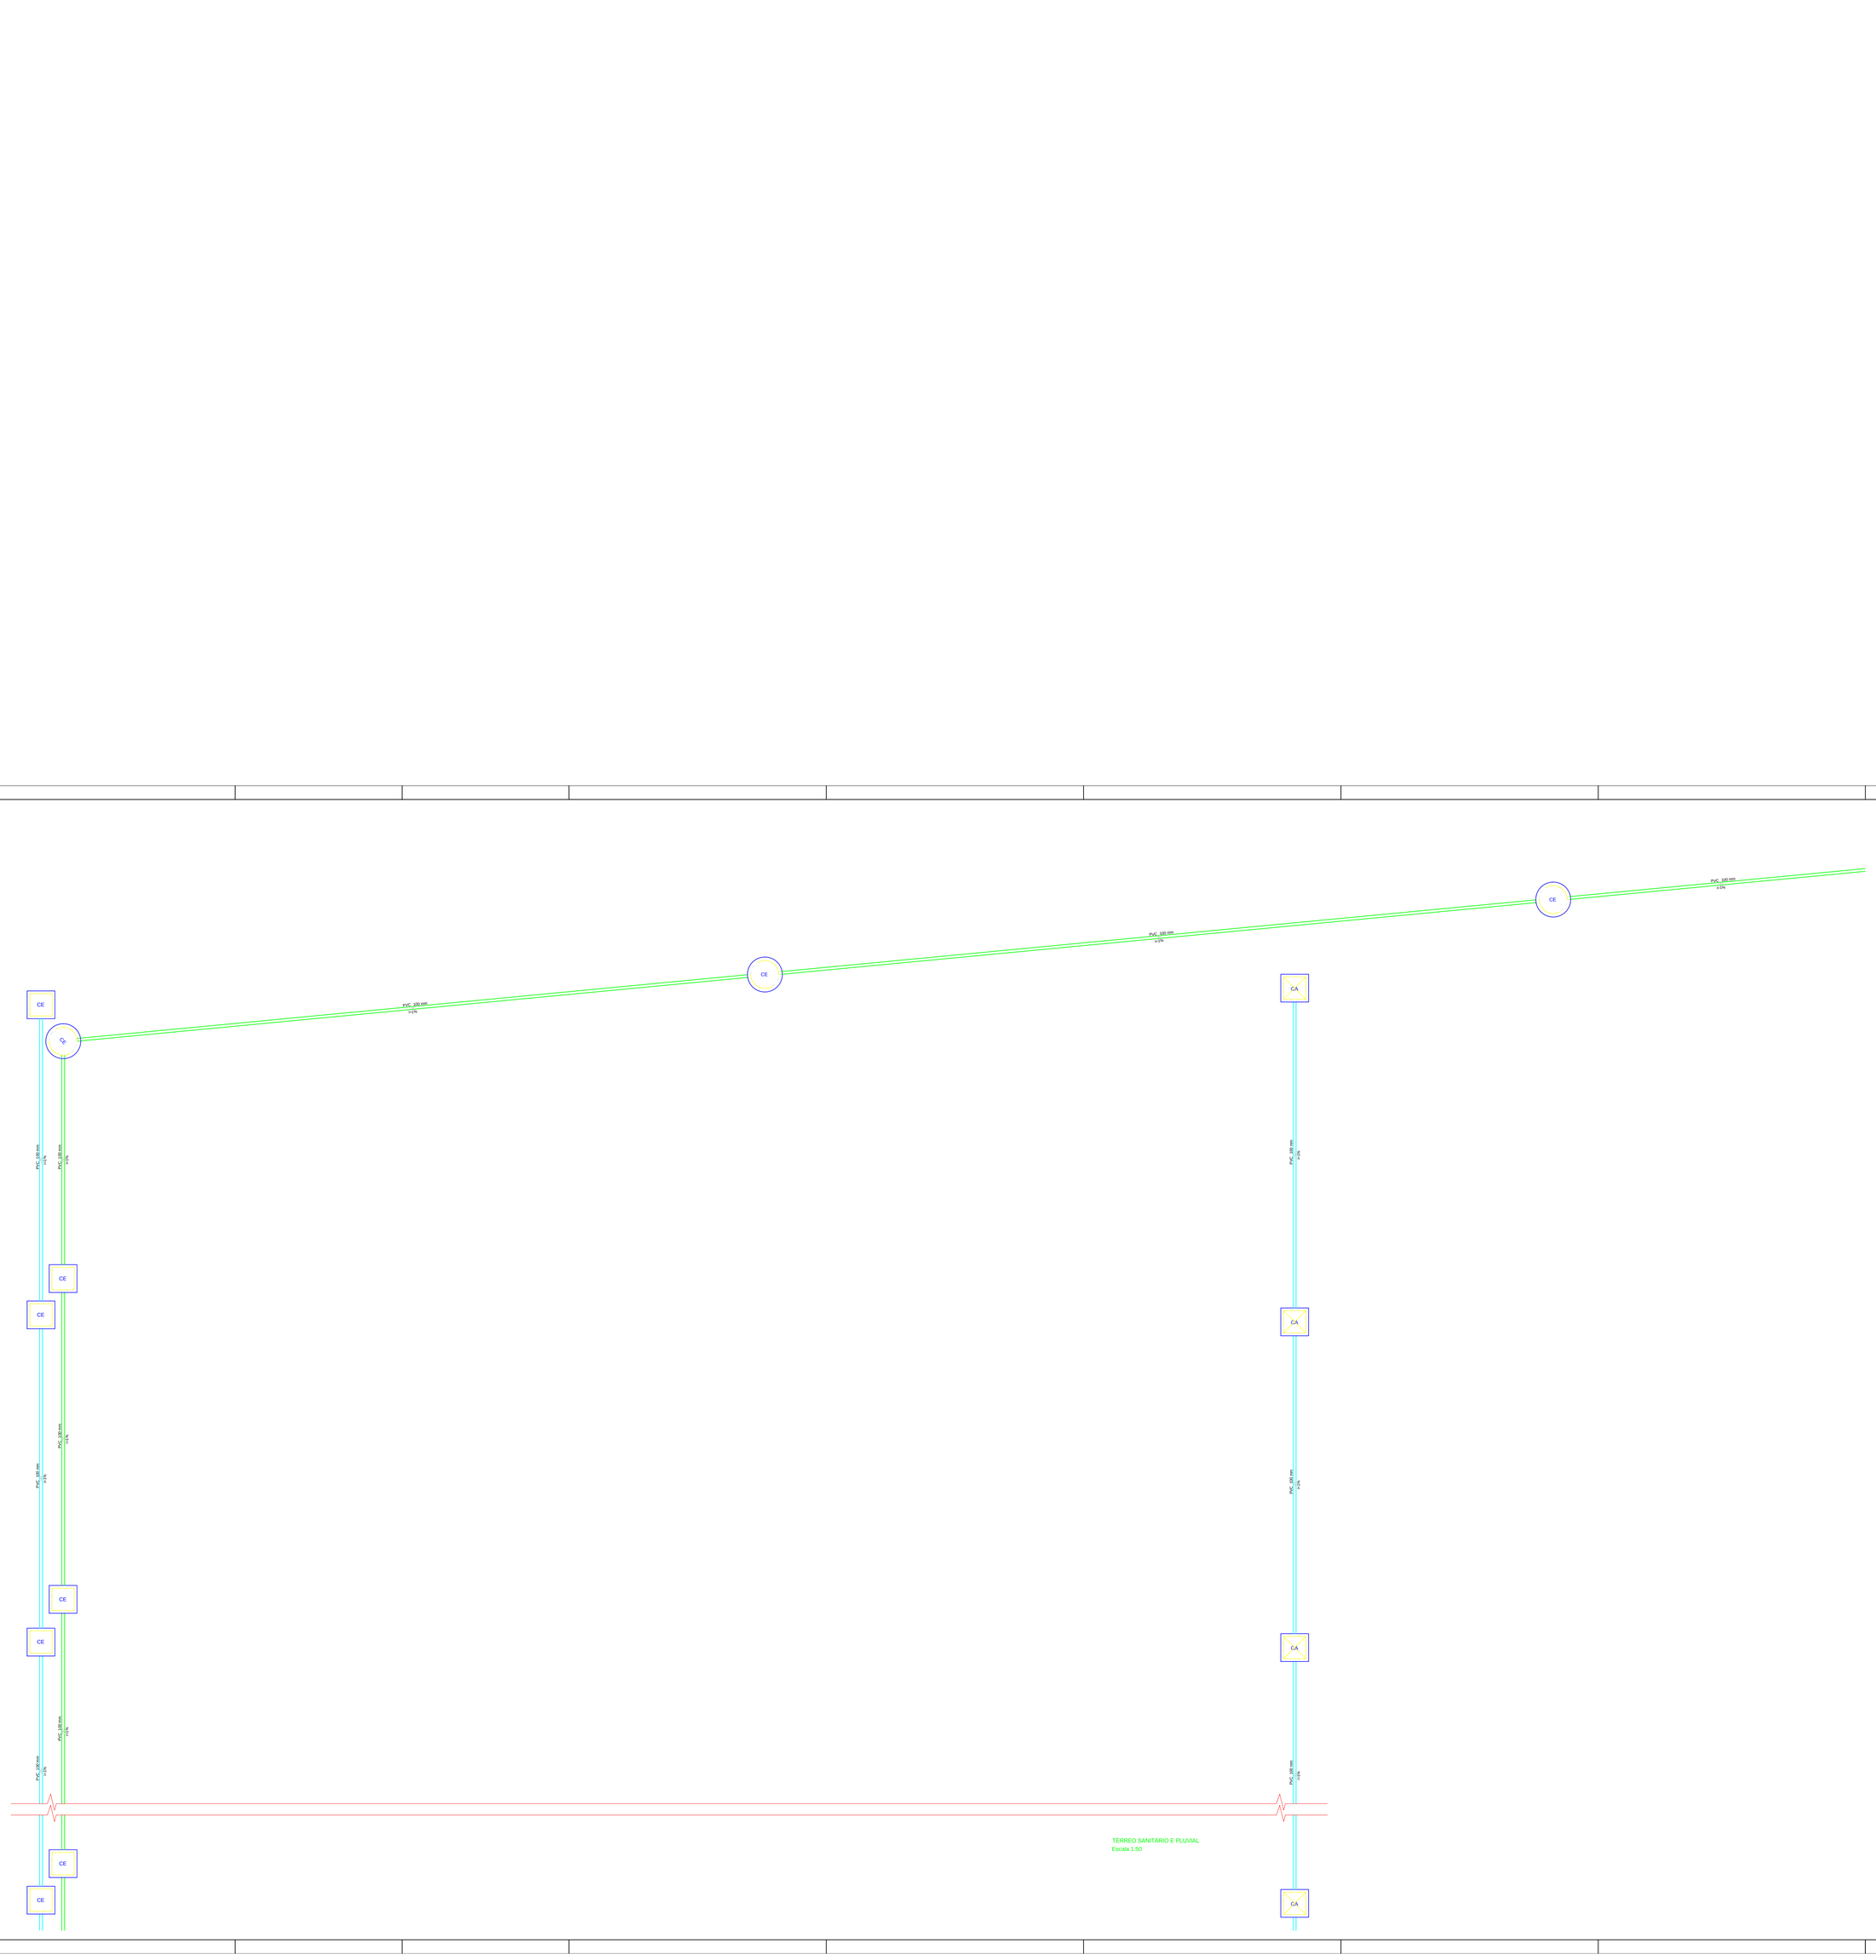


TÉRREO SANITÁRIO E PLUVIAL
Escala 1:50

ASSINATURA DO PROPRIETÁRIO

ASSINATURA DO RESPONSÁVEL TÉCNICO
RENAN DANTAS DA NÓBREGA
ENGENHEIRO CIVIL
REGISTRO Nº 160768455-1

ASSINATURA DO CONSTRUTOR

| | | | |
|---|---|---|---|
| PRANCHA: 03/05 | PROJETO: Projeto Hidro-Sanitário e Pluvial do Restaurante Estudantil do Campus IFPB-Cabedelo | | |
| | PROPRIETÁRIO: | | |
| | ENDEREÇO: Cabedelo – PB | | |
| | DATA | RESPONSÁVEL | CREA/CAU |
| DESENHO | 09/2025 | Renan Dantas da Nóbrega | |
| PROJETO | 09/2025 | Renan Dantas da Nóbrega | |
| REVISÃO | | | |
| CÓPIA | | | |
| ESCALA: 1/50 | DESENHO: Térreo Hidráulico e Pluvial | | |

OBSERVAÇÕES:
- Em caso de dúvida, contactar o projetista ou engenheiro responsável.

INSTITUTO FEDERAL
Paraíba

ASSINATURA
FIRMA