


Guarda-corpo em metalon e aço galvanizado, acabamento em pintura com esmalte sintético, acolinado, na cor branca, executada em duas demãos após aplicação de uma demão de fundo para galvanizados. Referência técnica: Coralar Branco AC 001, ou similar com as mesmas características técnicas e de tonalidade.

Barra chata de 1 1/2" x 1/4" de aço galvanizado.

Perfil retangular 50x50 mm de metalon.

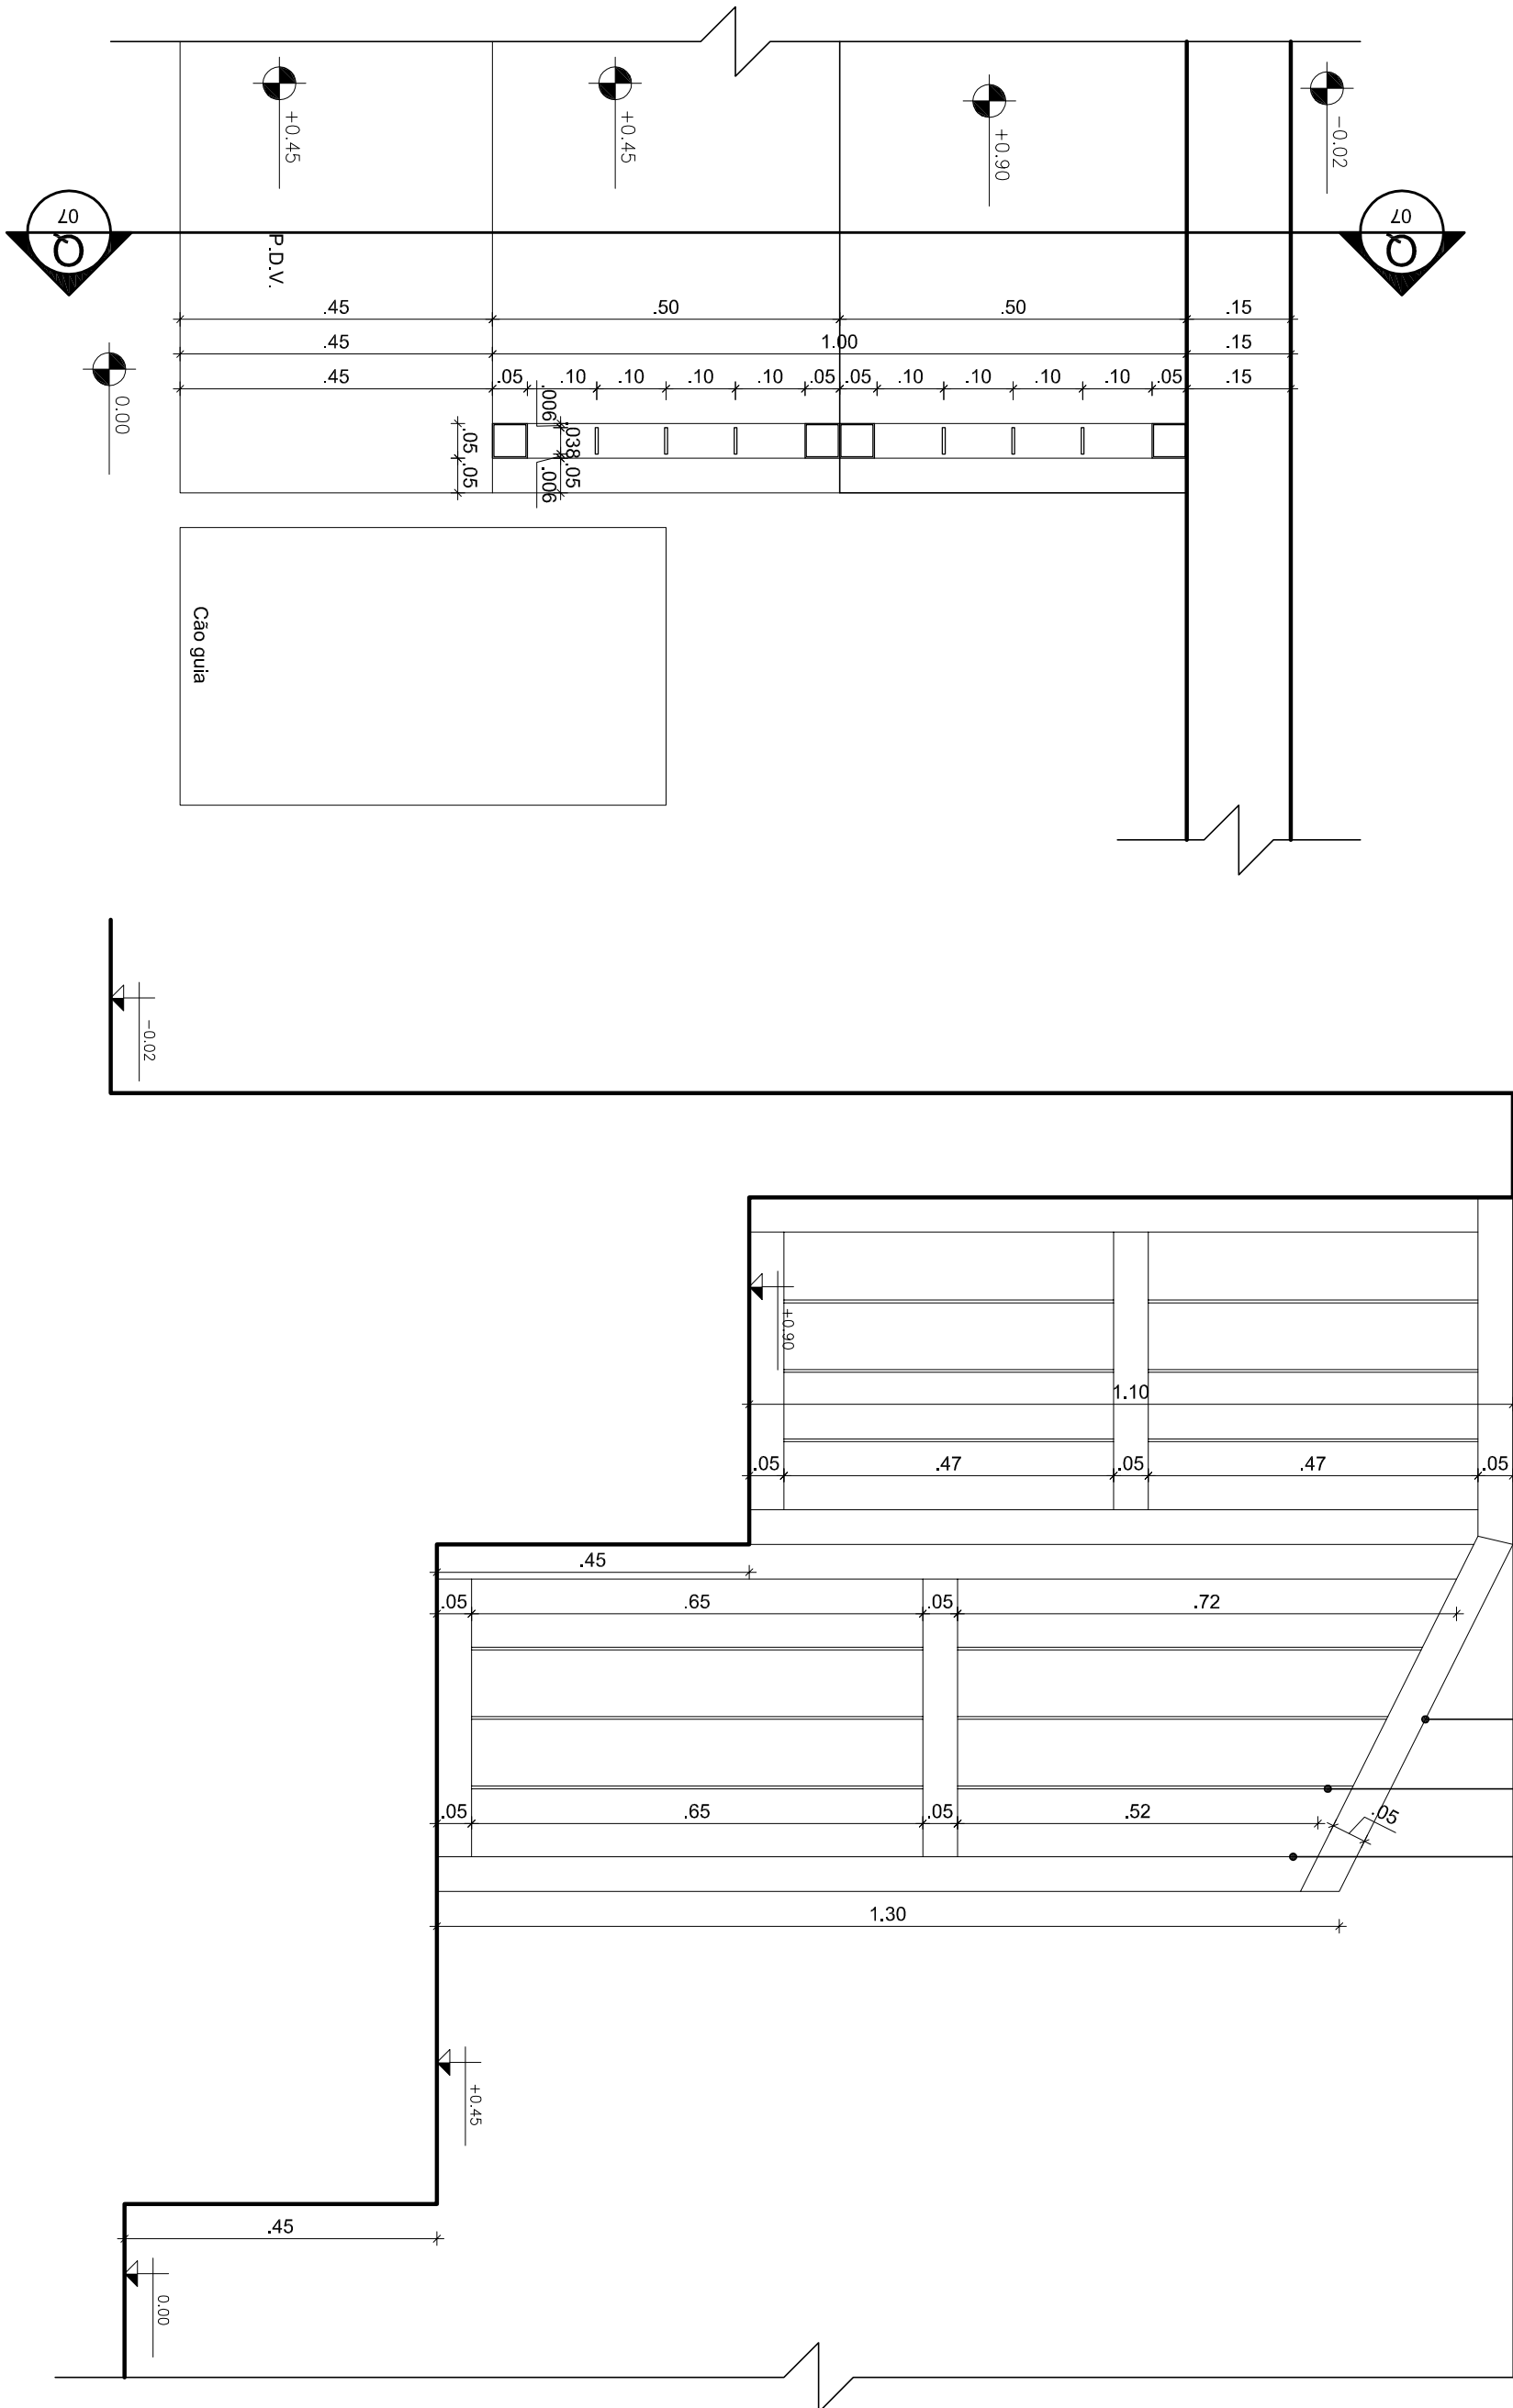

21 Planta Baixa - Guarda-corpo

22 Corte QQ - Guarda-corpo

PRONCHIA					Detalhes Quadra coberta	
07/08		PROJETO	PROPRIETÁRIO			
		IFPB			Catolé do Rocha - PB	
		ENDERÇO				
					OBSERVAÇÕES:	
DATA		RESPONSÁVEL	INSC. PCCR	RUBRICA		
DESENHO	02/2021	Jackiana Lopes da Silva - Arquiteta				
PROJETO	02/2021	Jackiana Lopes da Silva - Arquiteta				
REVISÃO						
COPIA	07/2021				- Verificar todos os materiais no local responsável. - Verificar contendo o arquiteto ou engenheiro responsável. - Área Construída = 1.343,15 m² - Área Coberta = 1.532,64 m²	
ESCALA:		DESENHO:				
1/10	1/10	Planta Baixa - Guarda-corpo				
		Corte QQ - Guarda-corpo				
					INSTITUTO FEDERAL Paraíba	
					ARQUIVO	
					PCCR	