




6 Planta de Coberta - Quadra Poliesportiva

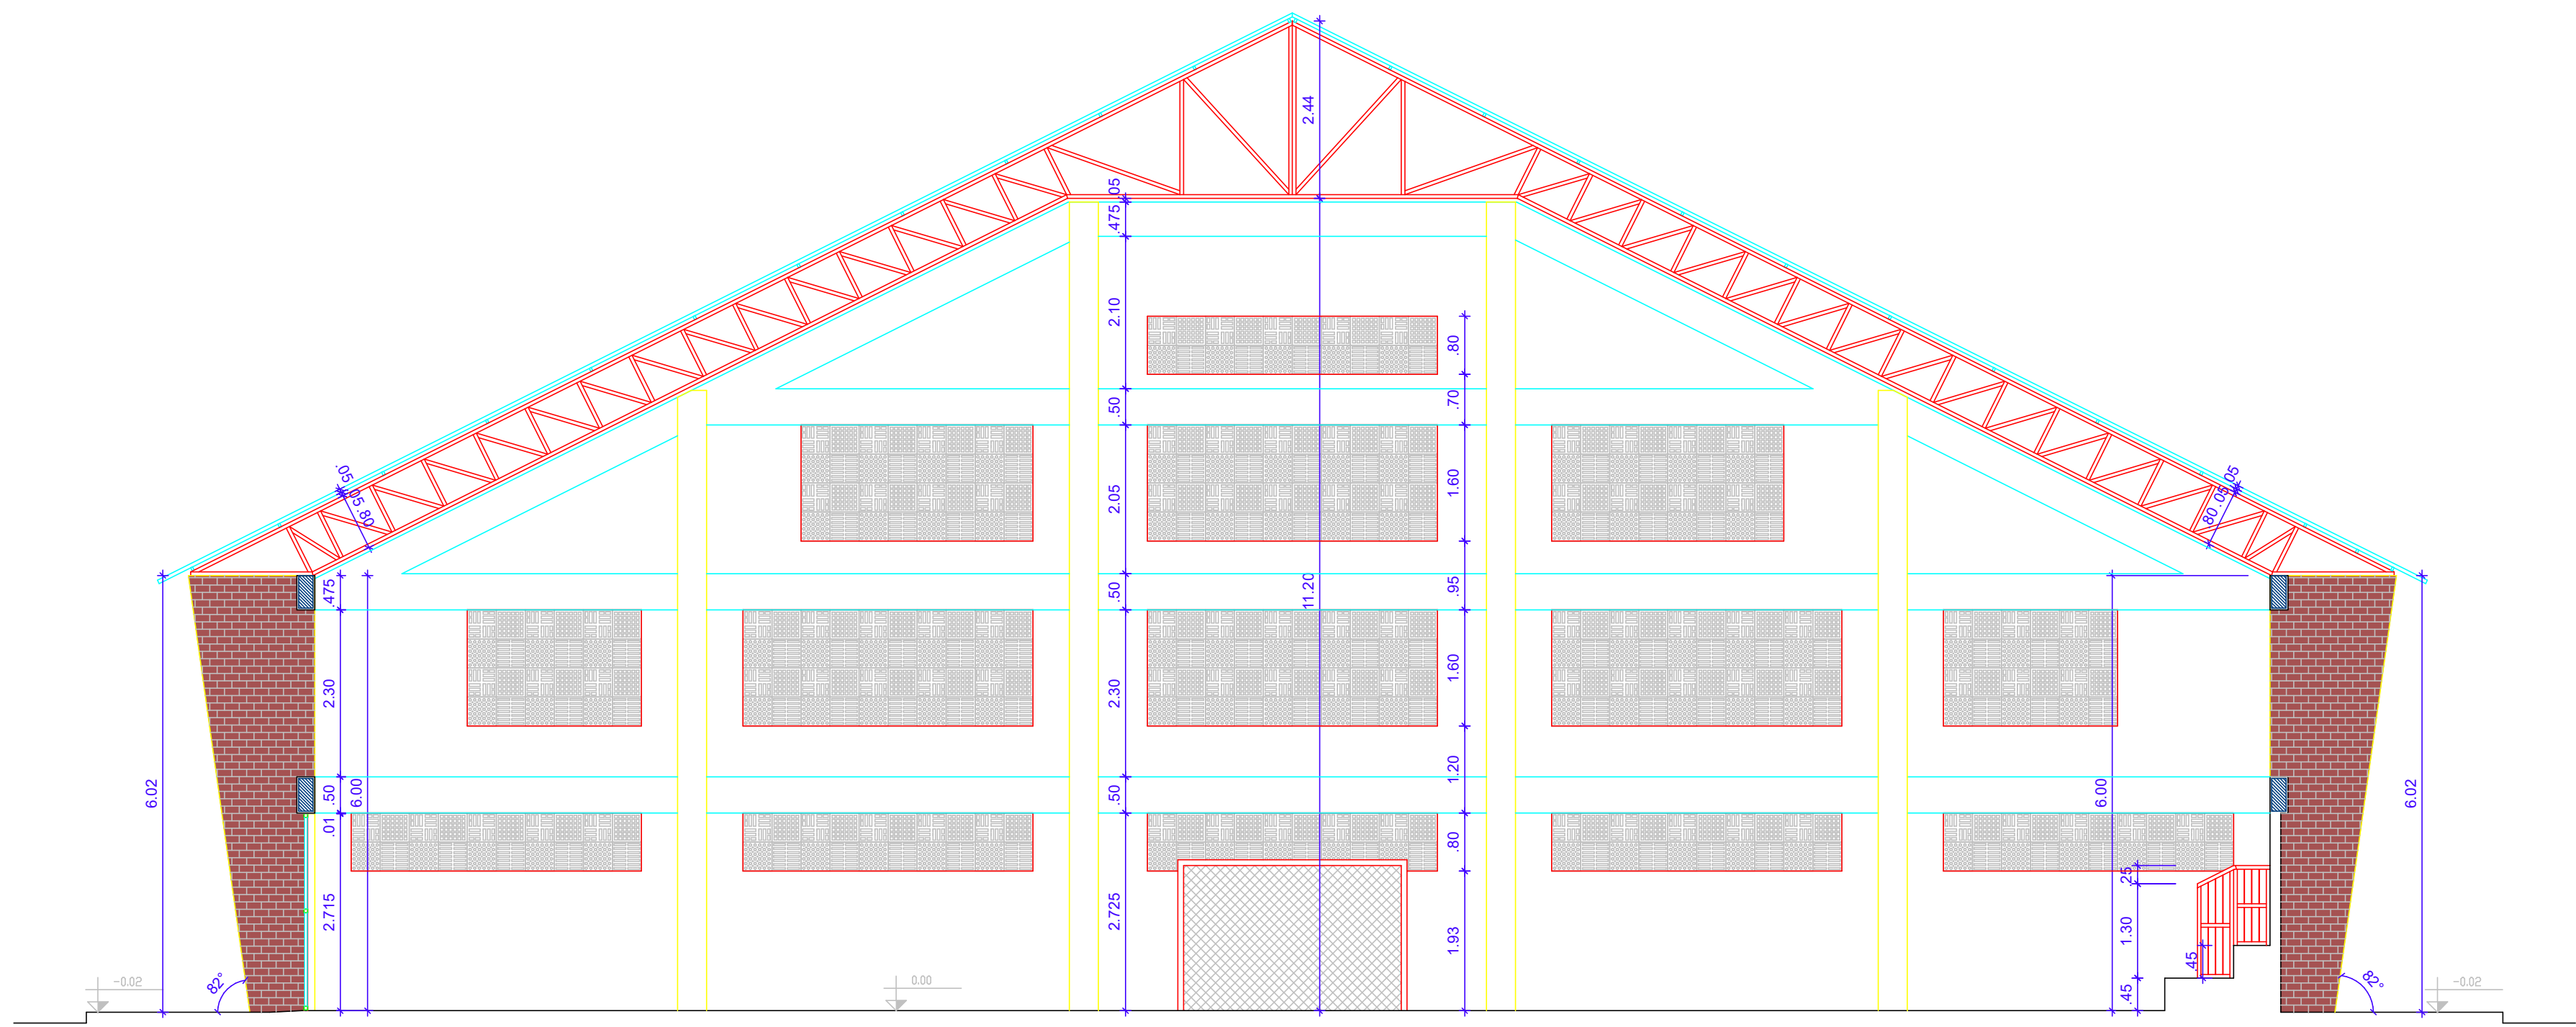


7 Corte CC - Quadra Poliesportiva

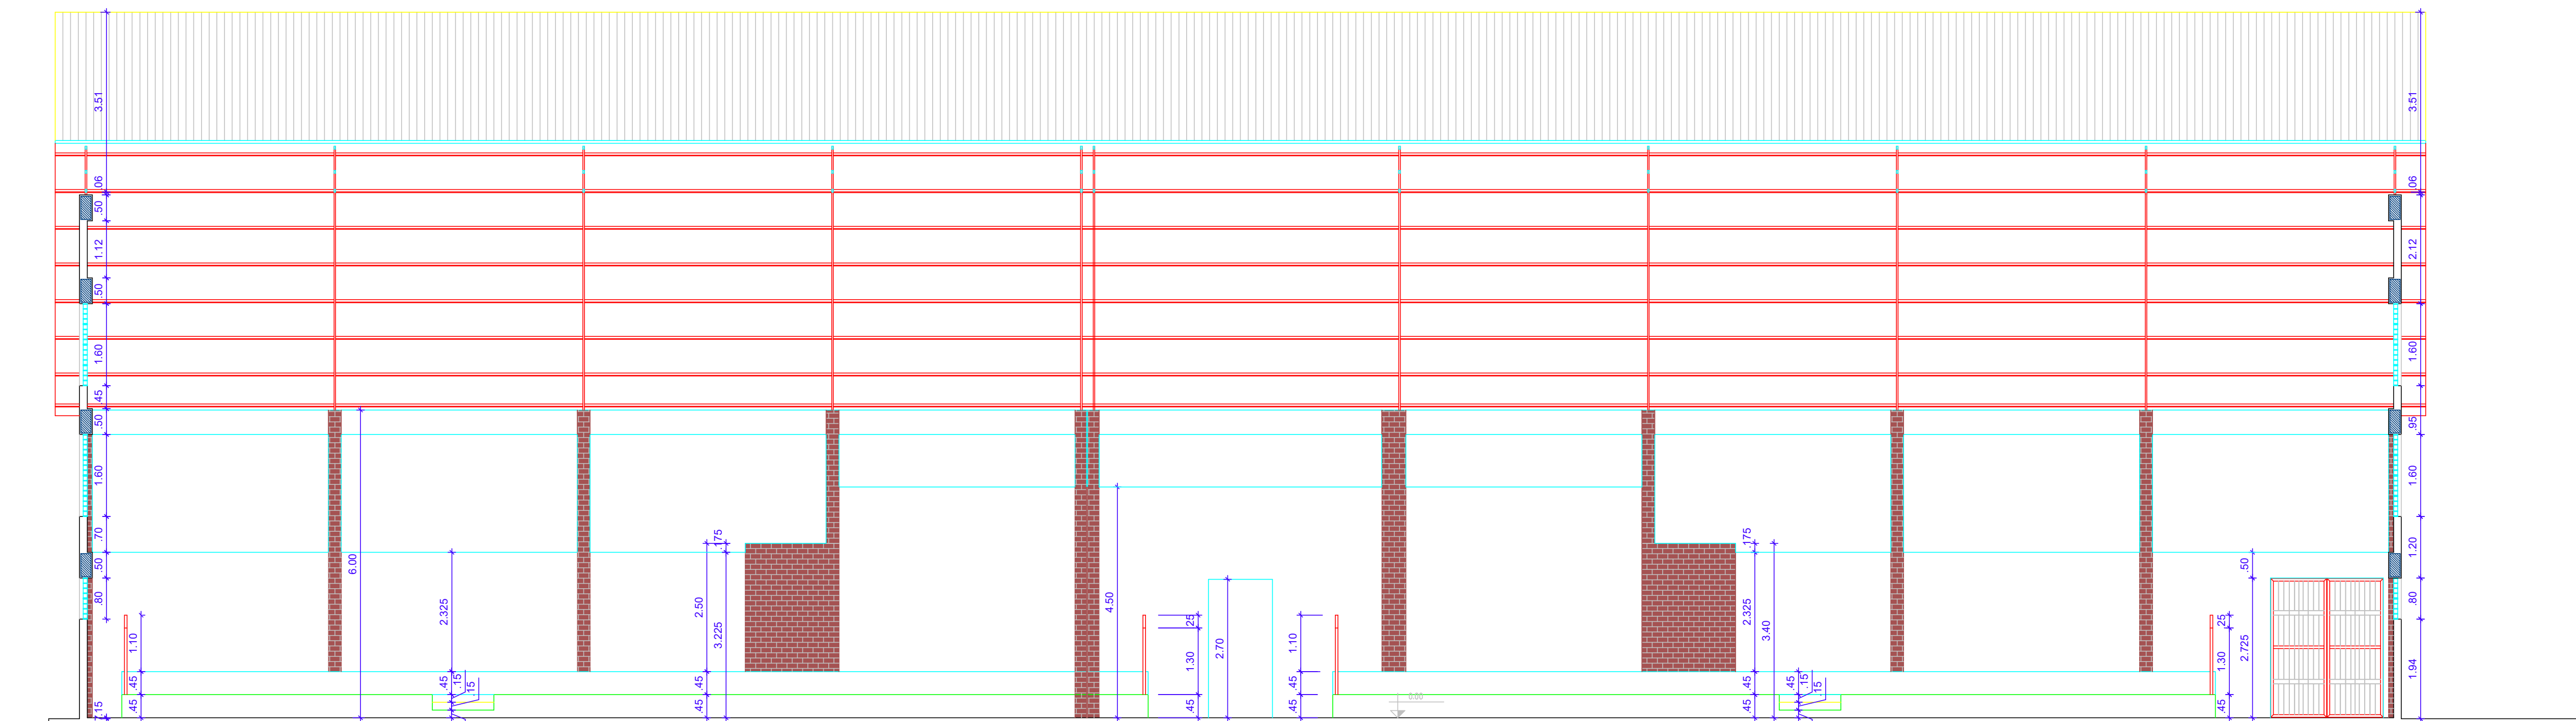

8 Corte DD - Quadra Poliesportiva

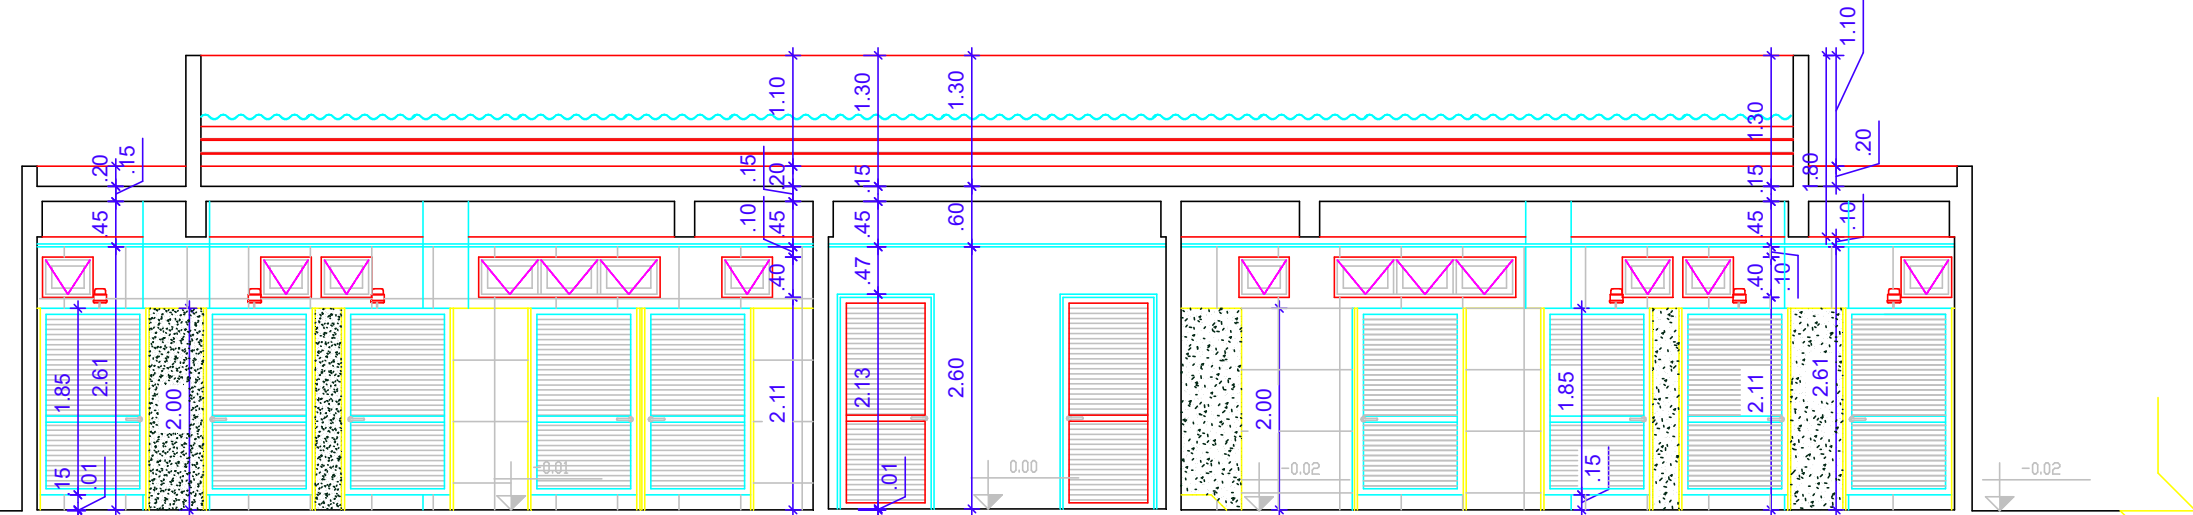

9 Corte EE - Quadra Poliesportiva

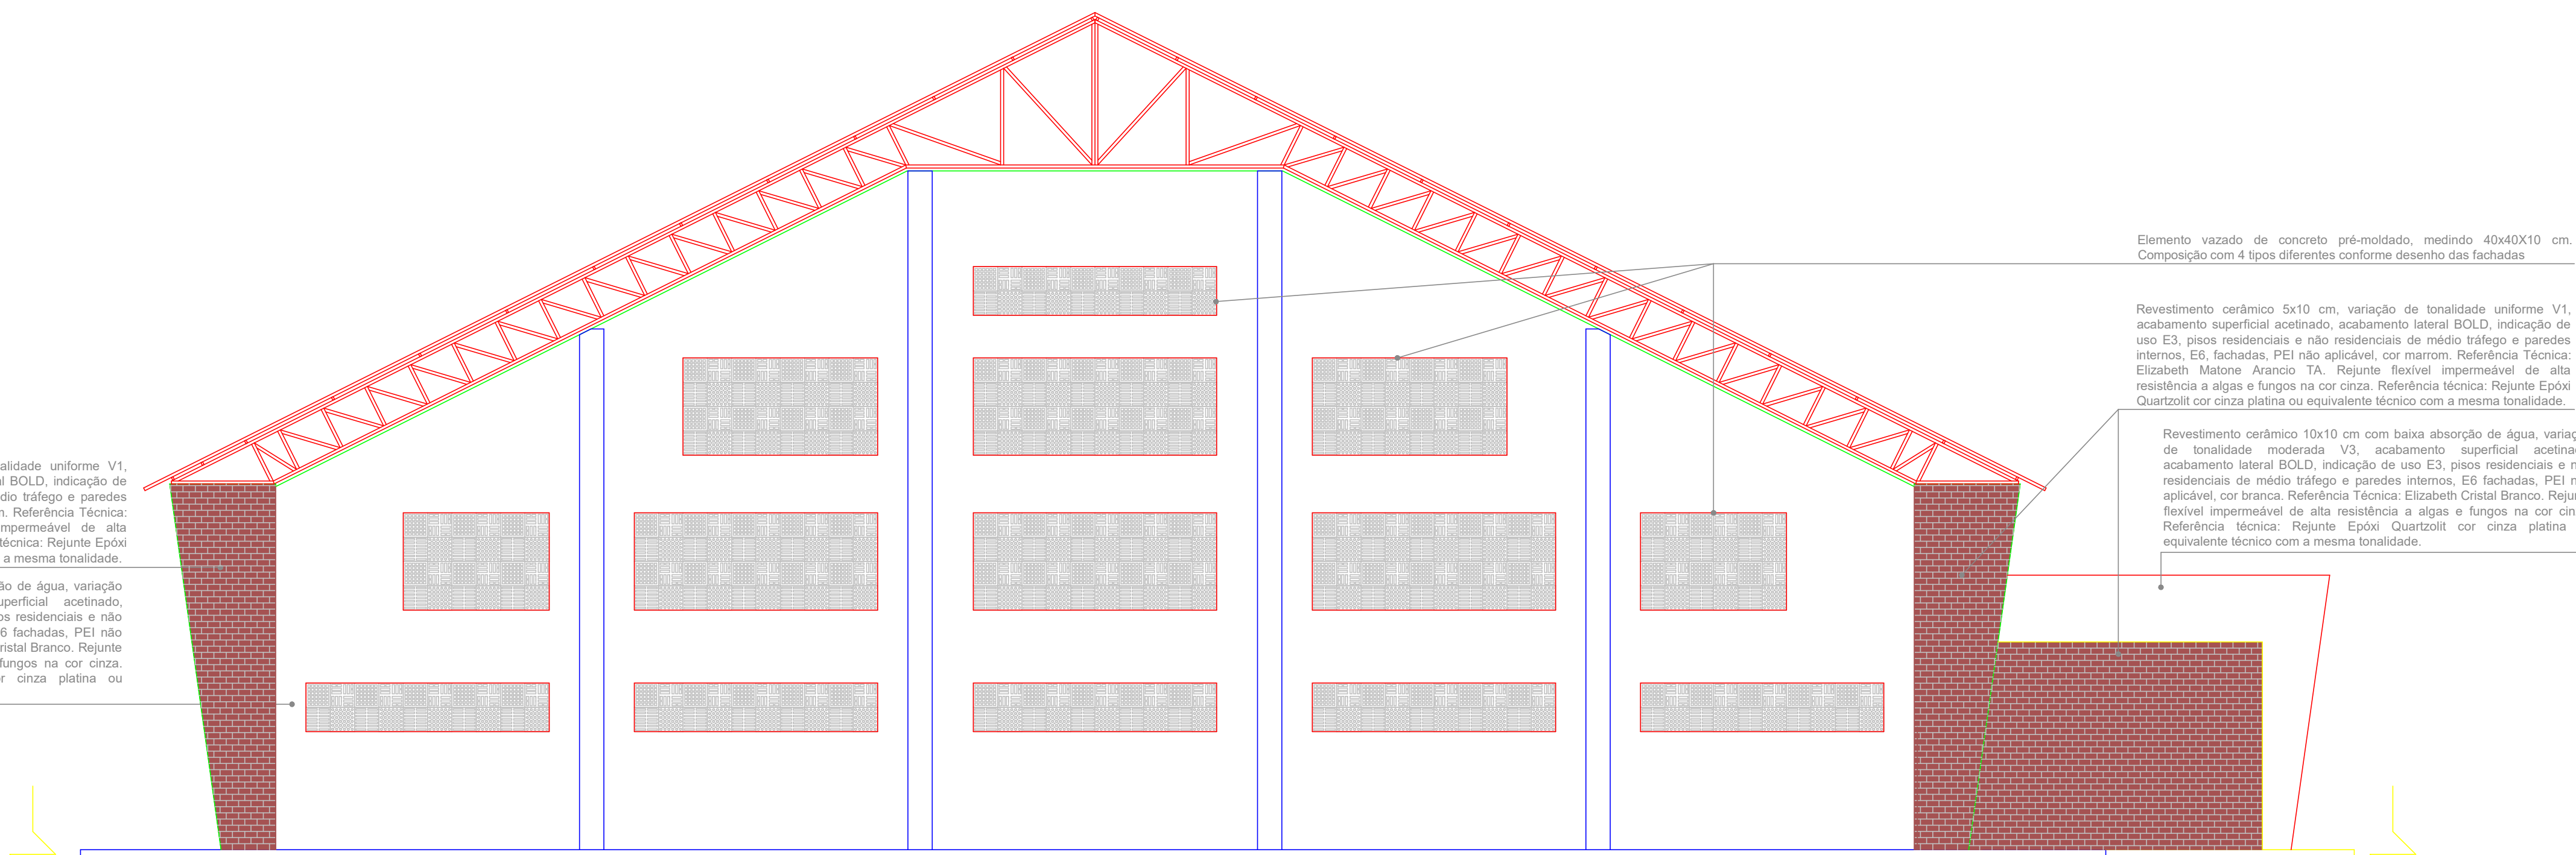

10 Fachada Sul - Quadra Poliesportiva

ASSINATURA DO PROPRIETÁRIO

ASSINATURA DO RESPONSÁVEL TÉCNICO

ASSINATURA DO CONSTRUTOR

REVISÃO	Projeto arquitetônico básico de uma Quadra Coberta				
03/04	IFPB				
	Itabaiana - PB 054 - Km 16				
	DATA	RESPONSÁVEL	REC. PNB	RUBRICA	OBSERVAÇÕES
DESIGNO	04/02/22	Jackson Lopes / Fabiana Oliveira			Verificar todos os medidas no local
PROJETO	04/02/22	Jackson Lopes de Silva - Arquiteta			Zona caso de obra, conforme o projeto ou engenharia responsável
REVISÃO					Área Construída = 1.385,12 m²
COPIA	06/03/22				Área Coberta = 1.523,21 m²
TEC./CAL.	Planta de Coberta				
1/200	Corte CC, DD e EE				
1/75	Fachada Sul				
INSTITUTO FEDERAL			INSTITUTO FEDERAL		
Rio Grande do Norte			Rio Grande do Norte		
PESQUISA			PESQUISA		