


7 Corte CC - WC/Vestibários Feminino

Escala


1/25

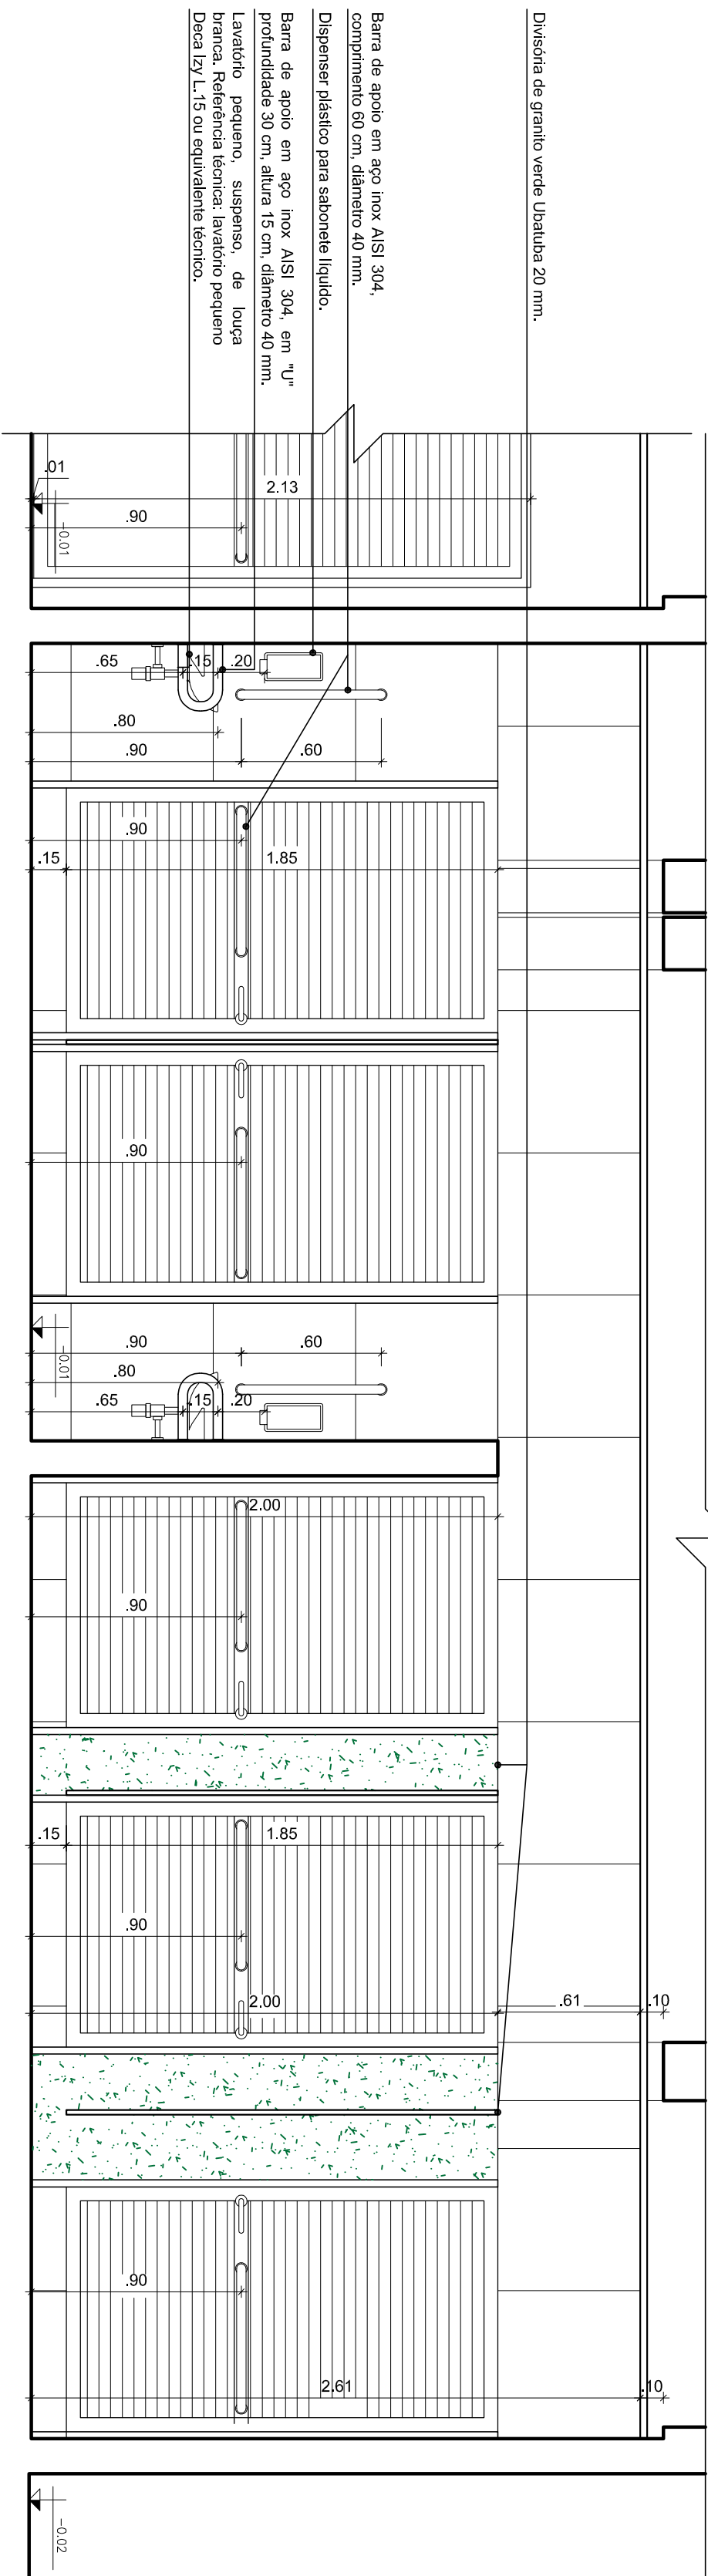

8 Corte DD - WC/Vestibários Feminino

Escala

1/25

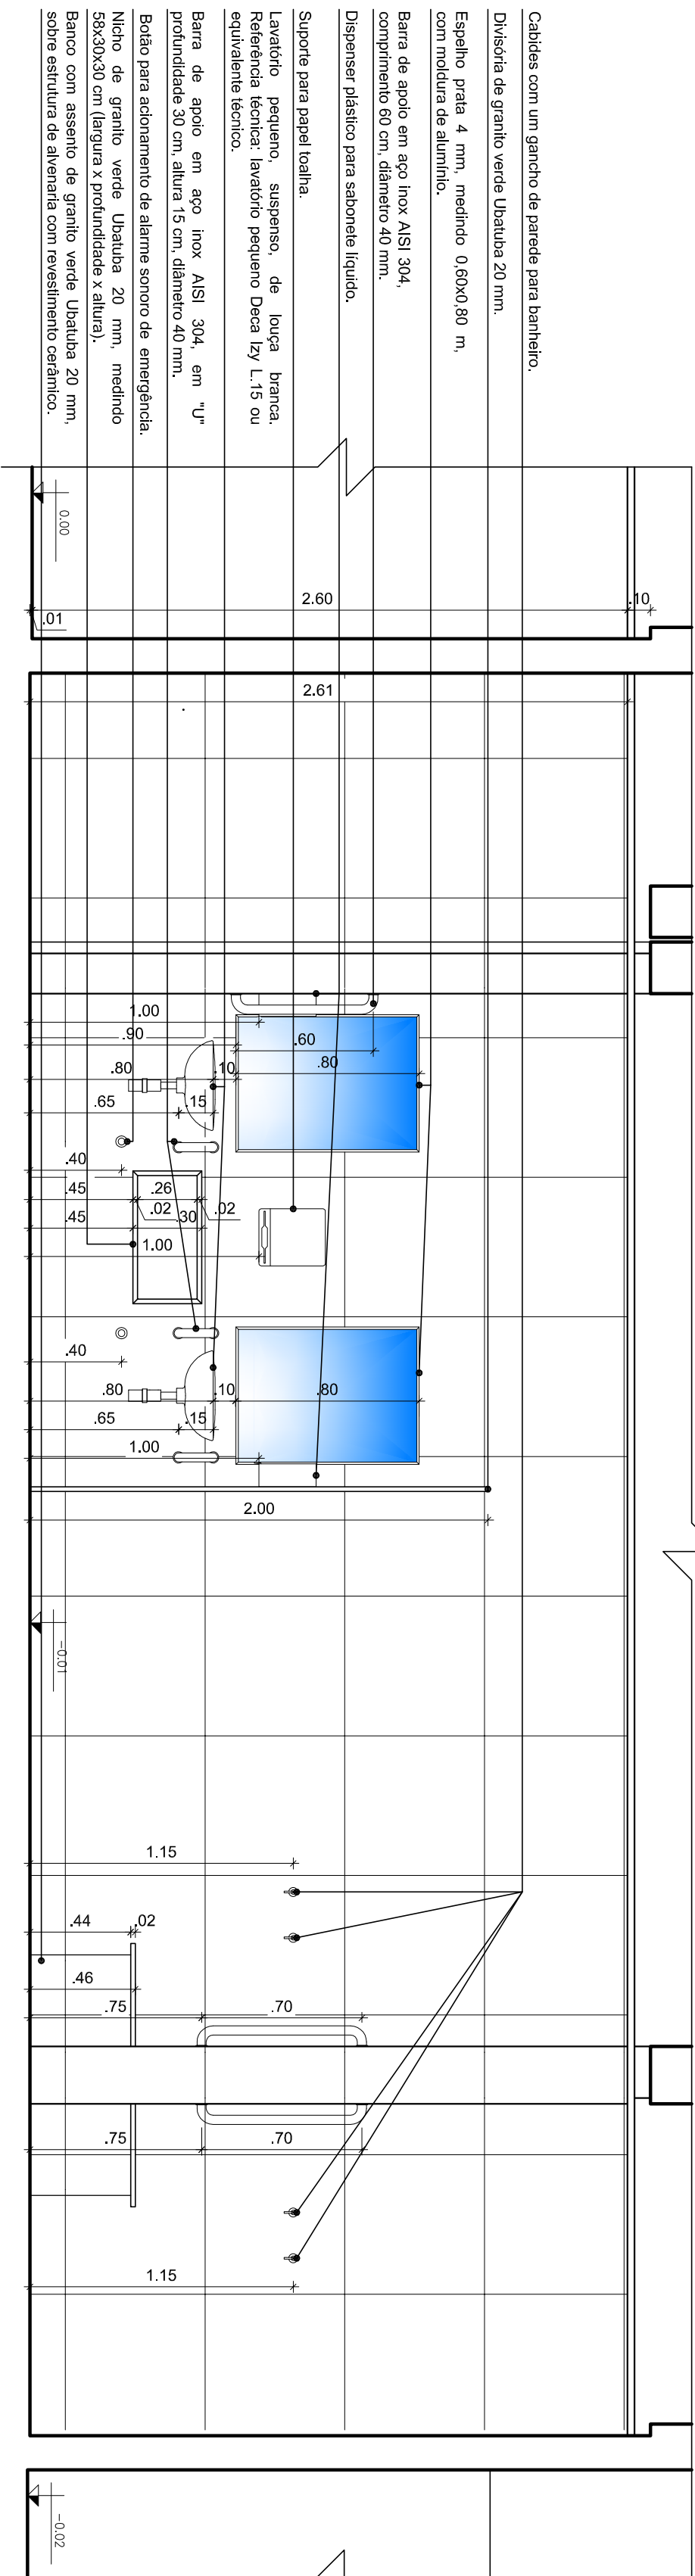

9 Corte EE - WC/Vestibários Feminino

Escala

1/25

PROJECIONA	PROJETO	Detalhes Quadra coberta		
03/08	PROJETADO	IFPB	BR-230 s/n Km 42 Bairro Popular Santa Rita - PB	
DATA	RESPONSÁVEL	INSC. PROFI	REVISOR	CONSERVAÇÕES
02/2022	Jessara Lopes da Silva - Arquiteta			-Verificar todas as medidas no local e no projeto e aprovar o projeto no órgão competente.
PROJETO	Jessara Lopes da Silva - Arquiteta			Assinatura e rubrica
REVISÃO				Assinatura e rubrica
DATA	02/2022			Assinatura e rubrica
PROJECIONA	PROJETO	Cortes CC, DD e EE - WC/Vestibário Fem.		
1/25	PROJETO	Cortes CC, DD e EE - WC/Vestibário Fem.		
INSTITUTO FEDERAL Paraíba				Assinatura e rubrica

ASSINATURA DO PROJETADO	Jessara Lopes da Silva
ASSINATURA DO RESPONSÁVEL TÉCNICO	Arquiteta e urbanista
ASSINATURA DO CONTRUTOR	IFPB Matrícula 1506433