



17 Corte KK - WC/Vestitários Masculino

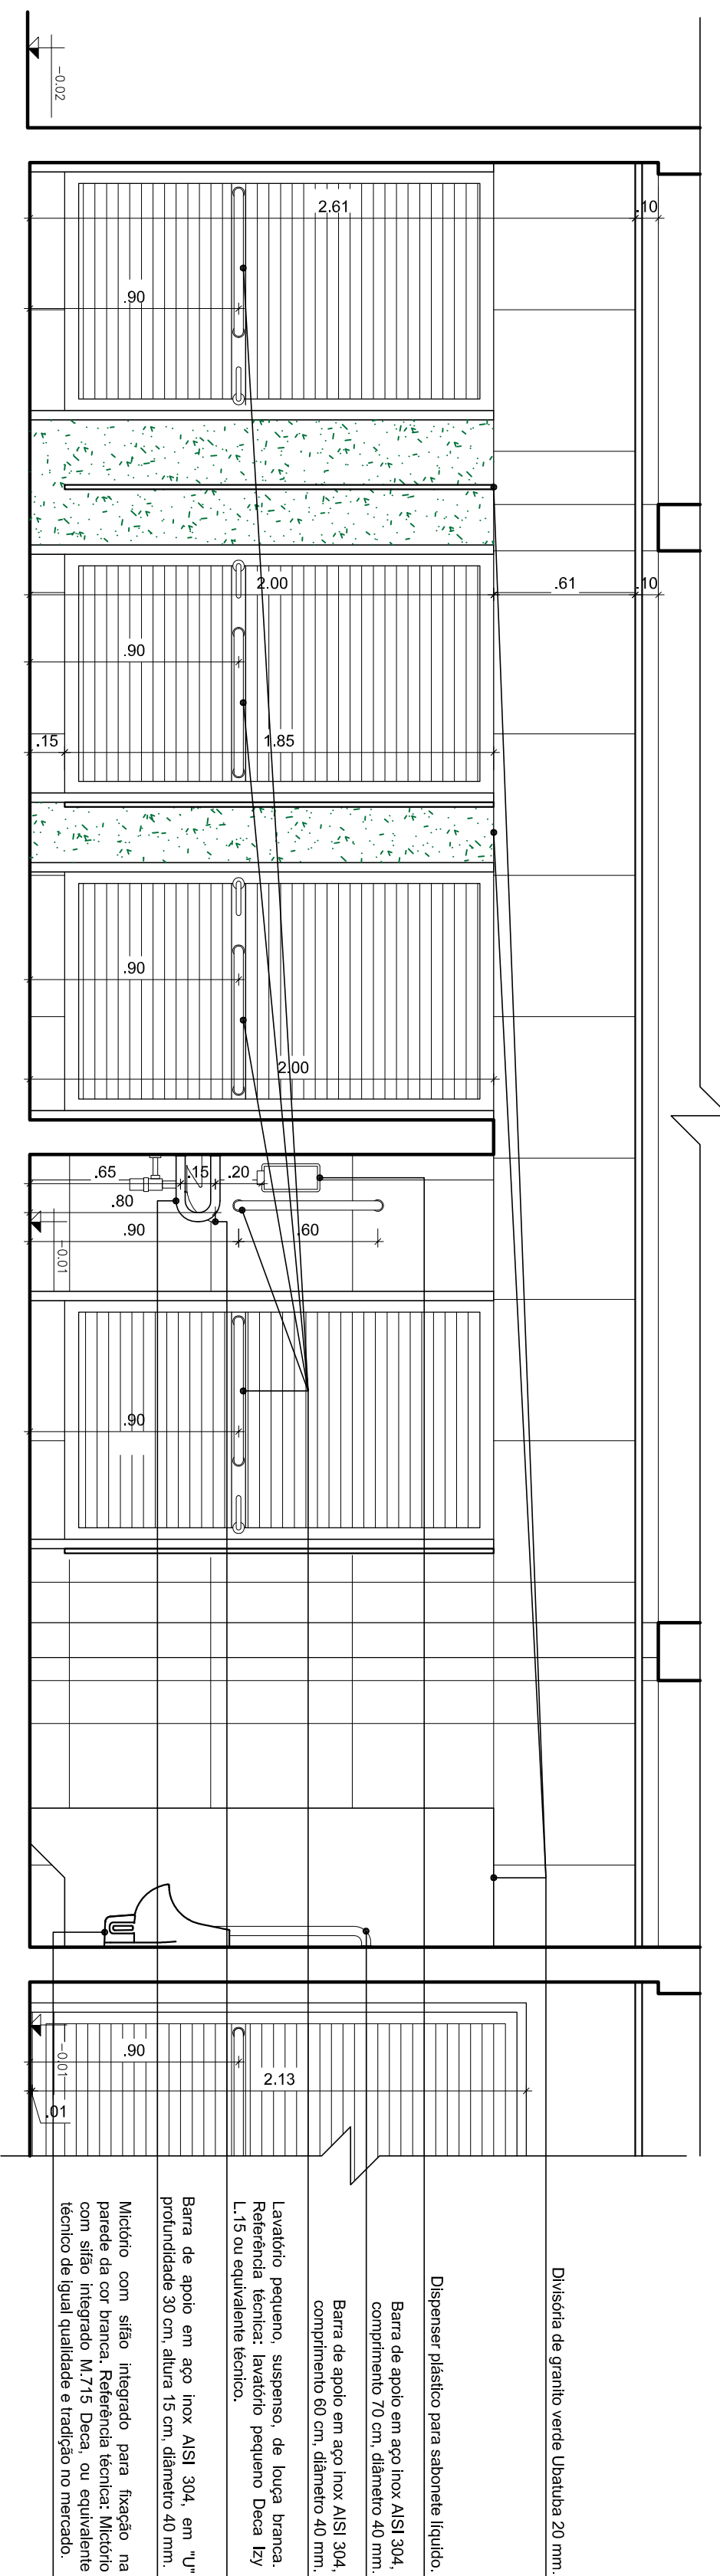

19 Corte MM - WC/Vestitários Masculino

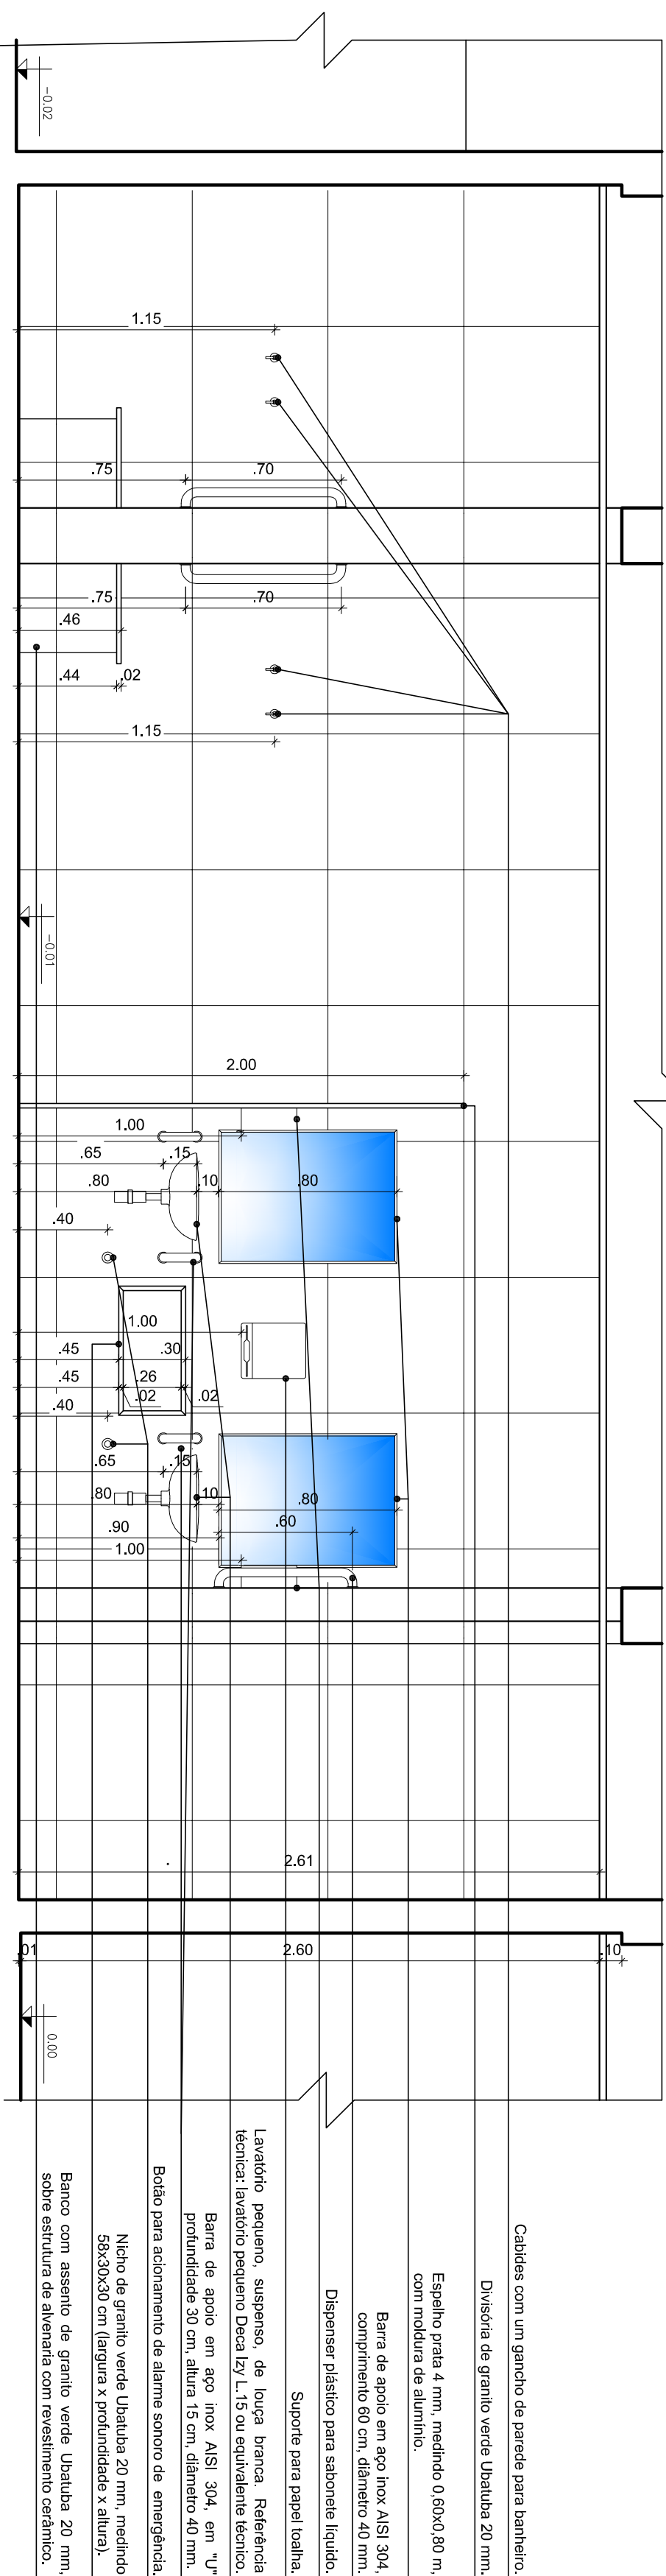

20 Corte NN - WC/Vestíários Masculino

[illegible]