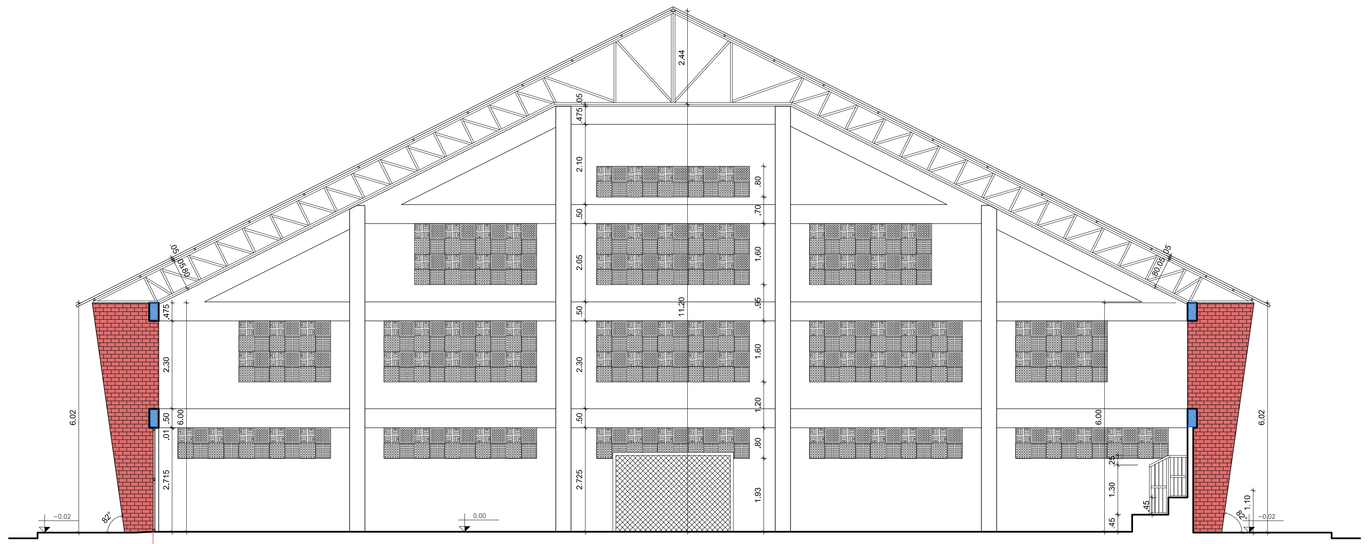

7 Corte CC - Quadra Poliesportiva
Escala 1/75

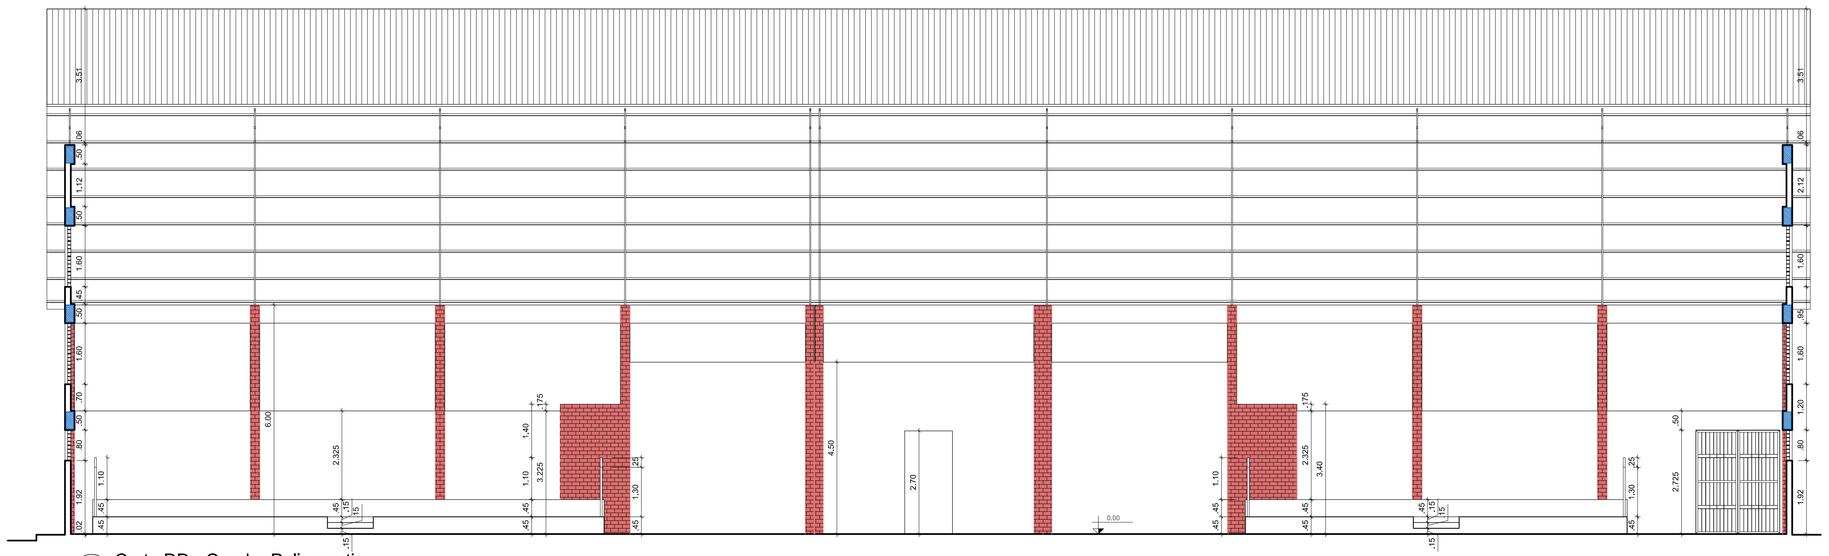

8 Corte DD - Quadra Poliesportiva
Escala 1/75

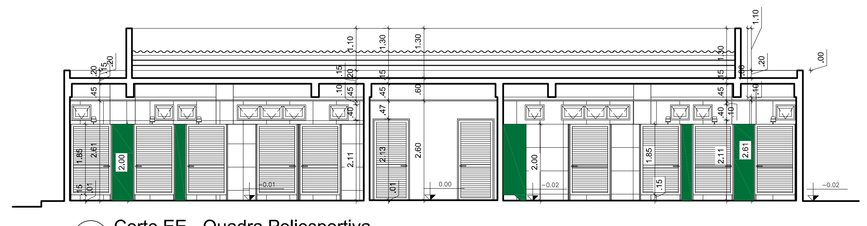

9 Corte EE - Quadra Poliesportiva
Escala 1/75

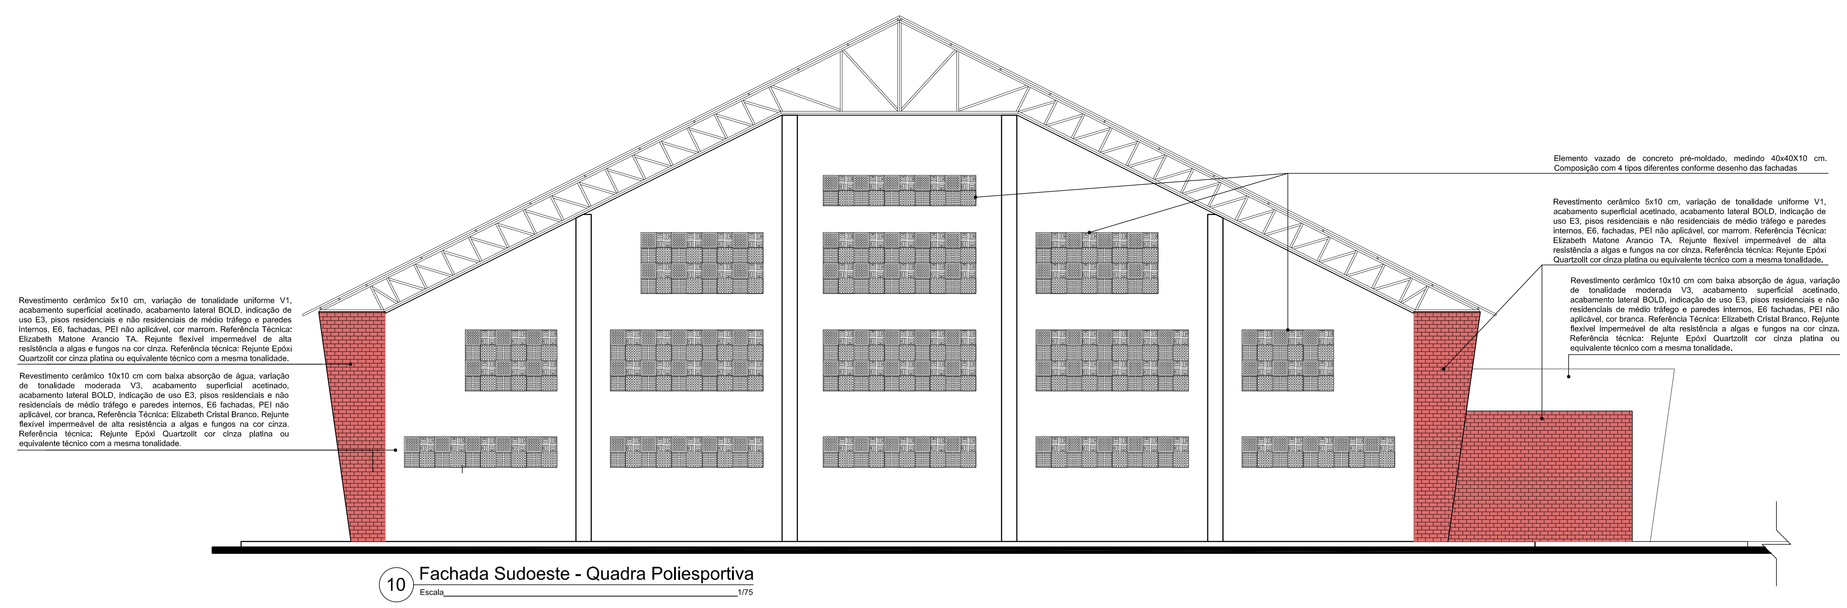

10 Fachada Sudoeste - Quadra Poliesportiva
Escala 1/75

ASSINATURA DO PROPRIETÁRIO

ASSINATURA DO RESPONSÁVEL TÉCNICO

Jaciara Lopes da Silva
Arquiteta e urbanista
CAU 36365-0
IFPB - Matrícula 1506433

ASSINATURA DO CONSTRUTOR

PRANCHA: 03/04	PROJETO: Projeto arquitetônico básico de uma Quadra Coberta		
	PROPRIETÁRIO: IFPB		
	ENDEREÇO: BR 230, S/N Km 42 Bairro Popular Santa Rita - PB		
	DATA	RESPONSÁVEL	INSC. PMSR / RUBRICA
DESENHO	01/2022	Jaciara Lopes da Silva - Arquiteta	
PROJETO	01/2022	Jaciara Lopes da Silva - Arquiteta	
REVISÃO			
CÓPIA	02/2022		

OBSERVAÇÕES:
-Verificar todas as medidas no local
-Em caso de dúvida, contactar o arquiteto ou engenheiro responsável.

Area Construida = 1.345,12 m²
Area Coberta = 1.532,21 m²

ESCALA: 1/75 1/75

DESENHO: Corte CC, DD e EE
Fachada Sudoeste

INSTITUTO FEDERAL
Paraíba

ARQUIVO
FIRMA | PMSR