Revestimento cerâmico 5x10 cm, variação de tonalidade uniforme V1, acabamento superficial acetinado, acabamento lateral BOLD, indicação de uso E3, pisos residenciais e não residenciais de médio tráfego e paredes internos, E6, fachadas, PEI não aplicável, cor marrom, Referência Técnica: Elizabeth Matone Arancio TA. Rejunte flexível impermeável de alta resistência a algas e fungos na cor cinza. Referência técnica: Rejunte Epóxi Quartzolit cor cinza platina ou equivalente técnico com a mesma tonalidade.

Revestimento cerâmico 10x10 cm com baixa absorção de água, variação de tonalidade moderada V3, acabamento superficial acetinado, acabamento lateral BOLD, indicação de uso E3, pisos residenciais e não residenciais de médio tráfego e paredes internos, E6 fachadas, PEI não aplicável, cor branca, Referência Técnica: Elizabeth Cristal Branco. Rejunte flexível impermeável de alta resistência a algas e fungos na cor cinza. Referência técnica: Rejunte Epóxi Quartzolit cor cinza platina ou equivalente técnico com a mesma tonalidade.

11 Fachada Sudeste - Quadra Poliesportiva
Escala 1/75

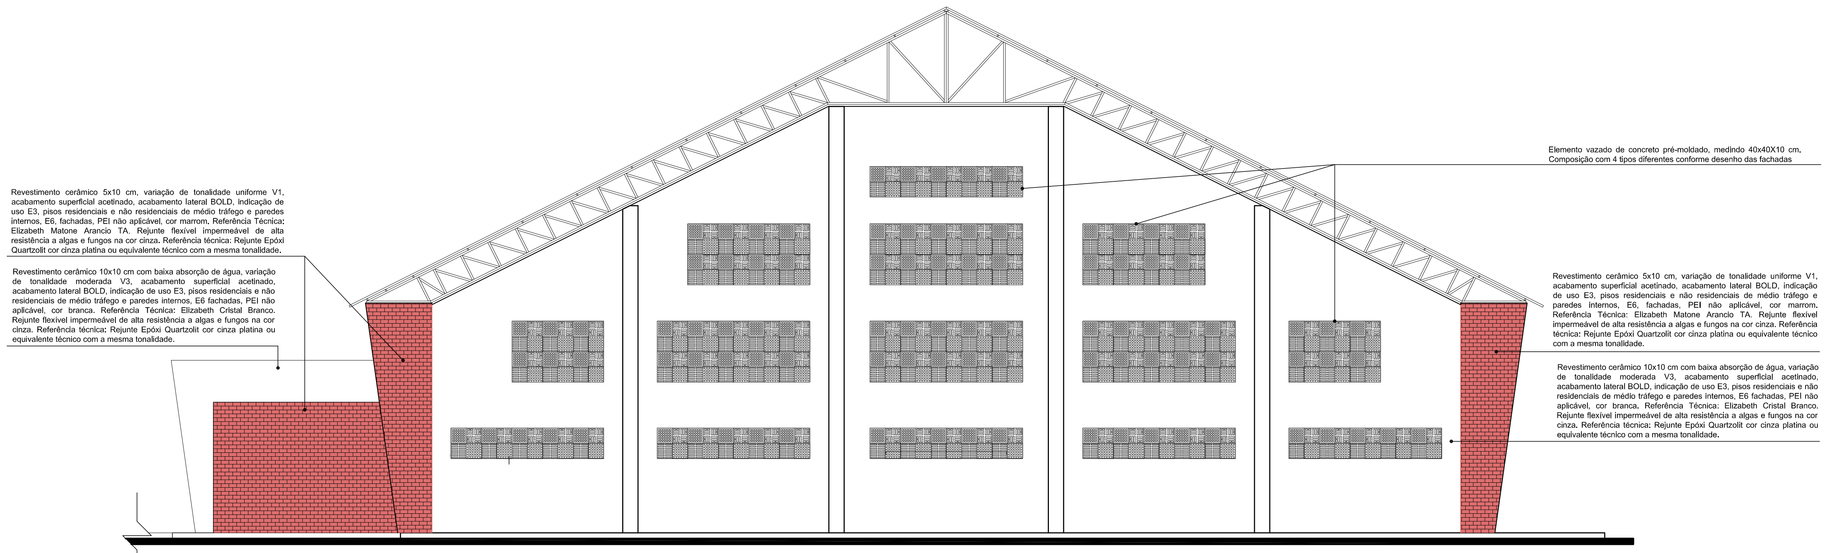

Elemento vazado de concreto pré-moldado, medindo 40x40X10 cm, Composição com 4 tipos diferentes conforme desenho das fachadas

Revestimento cerâmico 5x10 cm, variação de tonalidade uniforme V1, acabamento superficial acetinado, acabamento lateral BOLD, indicação de uso E3, pisos residenciais e não residenciais de médio tráfego e paredes internos, E6, fachadas, PEI não aplicável, cor marrom, Referência Técnica: Elizabeth Matone Arancio TA. Rejunte flexível impermeável de alta resistência a algas e fungos na cor cinza. Referência técnica: Rejunte Epóxi Quartzolit cor cinza platina ou equivalente técnico com a mesma tonalidade.

Revestimento cerâmico 10x10 cm com baixa absorção de água, variação de tonalidade moderada V3, acabamento superficial acetinado, acabamento lateral BOLD, indicação de uso E3, pisos residenciais e não residenciais de médio tráfego e paredes internos, E6 fachadas, PEI não aplicável, cor branca, Referência Técnica: Elizabeth Cristal Branco. Rejunte flexível impermeável de alta resistência a algas e fungos na cor cinza. Referência técnica: Rejunte Epóxi Quartzolit cor cinza platina ou equivalente técnico com a mesma tonalidade.

12 Fachada Nordeste - Quadra Poliesportiva
Escala 1/75

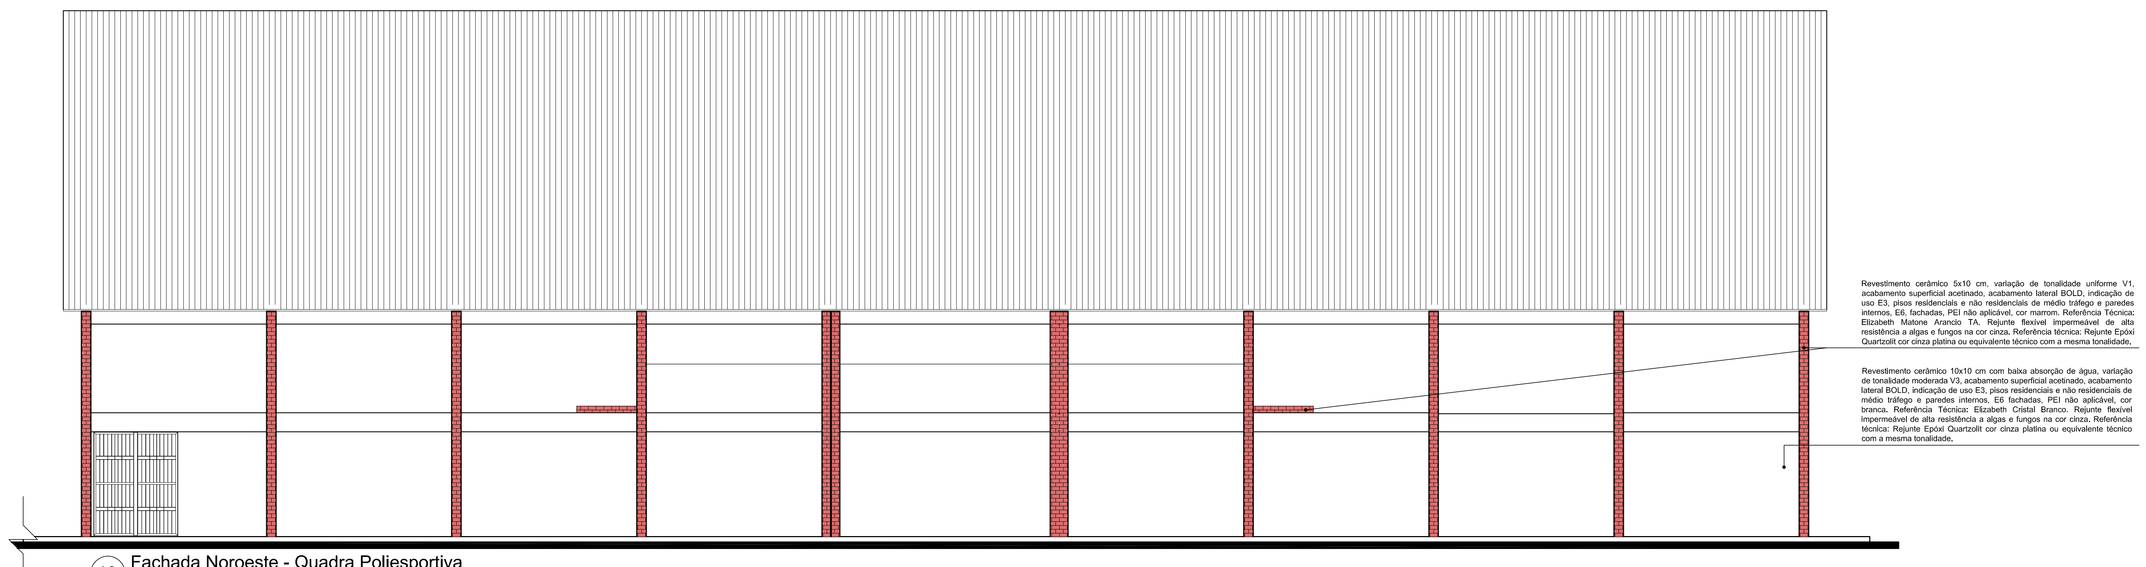

Revestimento cerâmico 5x10 cm, variação de tonalidade uniforme V1, acabamento superficial acetinado, acabamento lateral BOLD, indicação de uso E3, pisos residenciais e não residenciais de médio tráfego e paredes internos, E6, fachadas, PEI não aplicável, cor marrom, Referência Técnica: Elizabeth Matone Arancio TA. Rejunte flexível impermeável de alta resistência a algas e fungos na cor cinza. Referência técnica: Rejunte Epóxi Quartzolit cor cinza platina ou equivalente técnico com a mesma tonalidade.

Revestimento cerâmico 10x10 cm com baixa absorção de água, variação de tonalidade moderada V3, acabamento superficial acetinado, acabamento lateral BOLD, indicação de uso E3, pisos residenciais e não residenciais de médio tráfego e paredes internos, E6 fachadas, PEI não aplicável, cor branca, Referência Técnica: Elizabeth Cristal Branco. Rejunte flexível impermeável de alta resistência a algas e fungos na cor cinza. Referência técnica: Rejunte Epóxi Quartzolit cor cinza platina ou equivalente técnico com a mesma tonalidade.

13 Fachada Noroeste - Quadra Poliesportiva
Escala 1/75

ASSINATURA DO PROPRIETÁRIO

ASSINATURA DO RESPONSÁVEL TÉCNICO

Jaciara Lopes da Silva
Arquiteta e urbanista
CAU 36365-0
IFPB - Matrícula 1506433

ASSINATURA DO CONSTRUTOR

PRANCHA		PROJETO	Projeto arquitetônico básico de uma Quadra Coberta		
04/04		PROPRIETÁRIO	IFPB		
		ENDEREÇO	BR 230, S/N Km 42 Bairro Popular Santa Rita - PB		
	DATA	RESPONSÁVEL	INSC. PMBR	RUBRICA	OBSERVAÇÕES:
DESENHO	01/2022	Jaciara Lopes da Silva - Arquiteta			-Verificar todas as medidas no local -Em caso de dúvida, contactar o arquiteto ou engenheiro responsável.
PROJETO	01/2022	Jaciara Lopes da Silva - Arquiteta			Area Construída = 1.345,12 m² Area Coberta = 1.532,21 m²
REVISÃO					
CÓPIA	02/2022				
ESCALA		DESENHO			
1/75 1/75 1/75		Fachada Sudeste Fachada Nordeste Fachada Noroeste			INSTITUTO FEDERAL Paraíba
					ARQUIVO
					FIRMA / PMSR