LEGENDA

Futura expansão

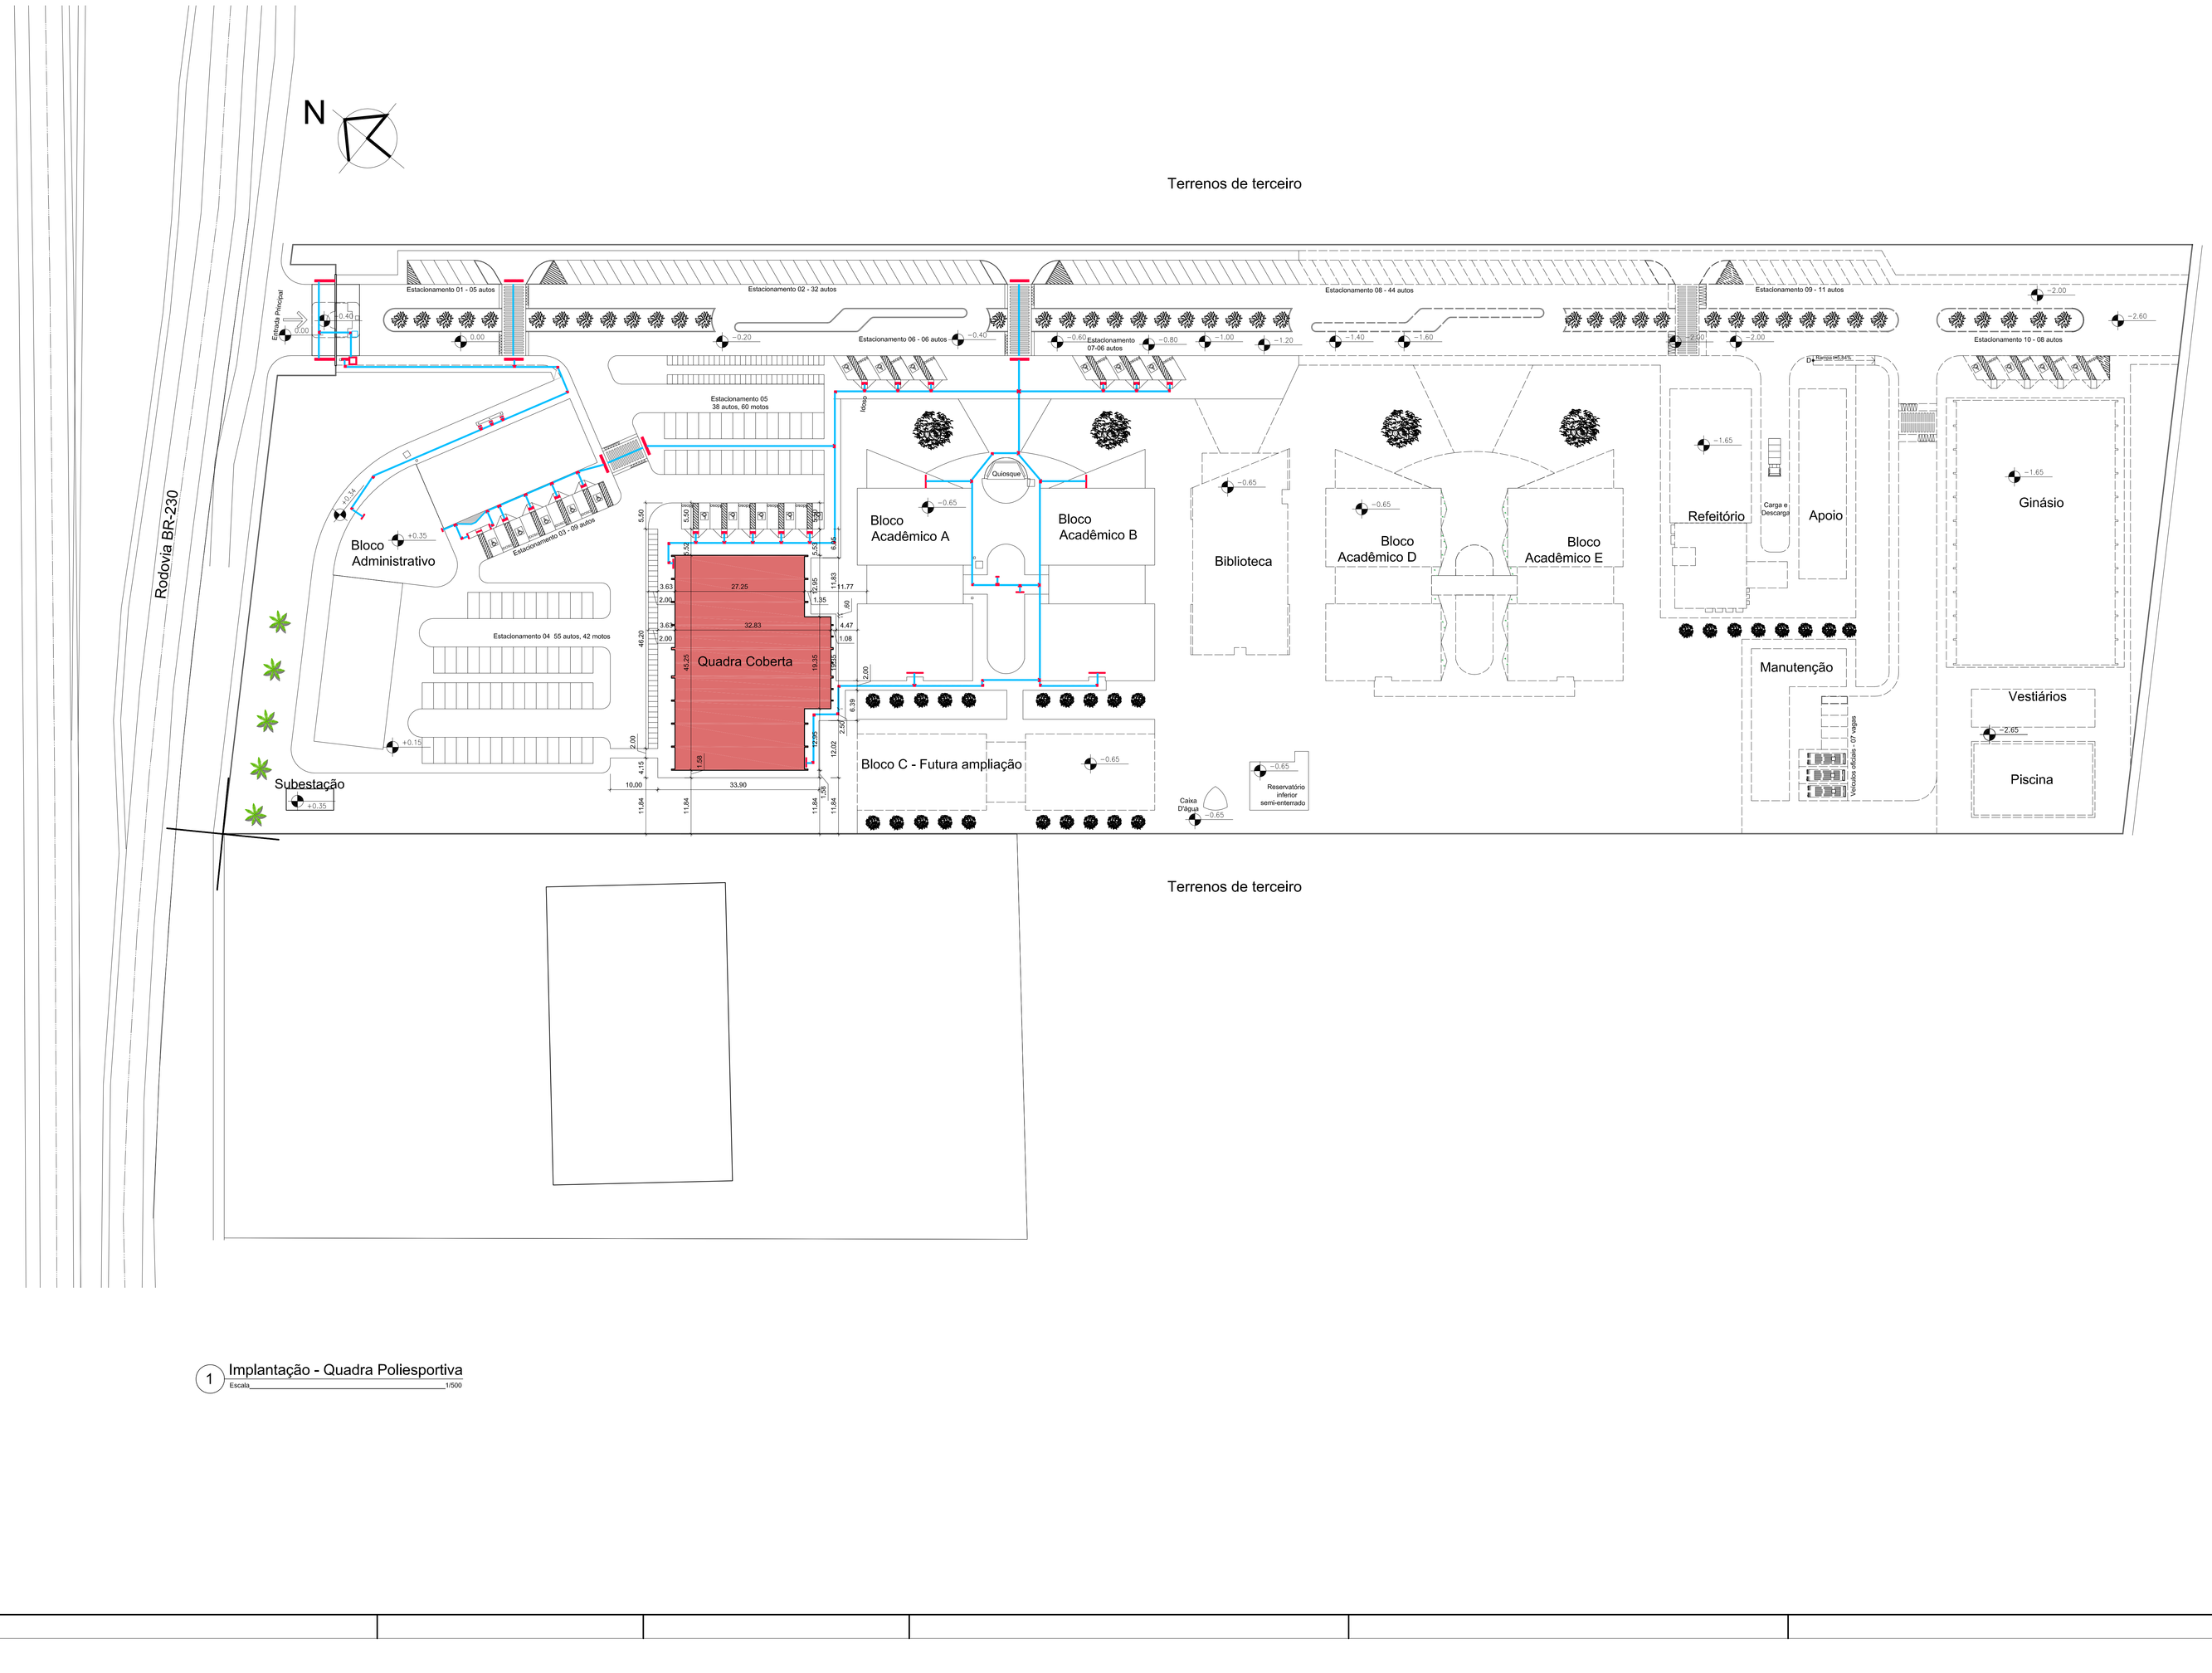

1 Implantação - Quadra Poliesportiva

Escala 1/500

ASSINATURA DO PROPRIETÁRIO

ASSINATURA DO RESPONSÁVEL TÉCNICO

Jaciara Lopes da Silva
Arquiteta e urbanista
CAU 36365-0
IFPB - Matrícula 1506433

ASSINATURA DO CONSTRUTOR

PRANCHA: 01/04		PROJETO: Projeto arquitetônico básico de uma Quadra Coberta		
		PROPRIETÁRIO: IFPB		
		ENDEREÇO: BR 230, S/N Km 42 Bairro Popular Santa Rita - PB		
	DATA	RESPONSÁVEL	INSC. PMSR	RUBRICA
DESENHO	01/2022	Jaciara Lopes da Silva - Arquiteta		
PROJETO	01/2022	Jaciara Lopes da Silva - Arquiteta		
REVISÃO				
CÓPIA	02/2022			

OBSERVAÇÕES:
Conferir todas as medidas no local.
Em caso de dúvida, contactar o arquiteto ou engenheiro responsável.

Area Construida = 1.343,15 m²
Area Coberta = 1.532,64 m²

ESCALA: 1/750

DESENHO: Implantação

INSTITUTO FEDERAL
Paraíba

ARQUIVO

FIRMA | PMSR