11 Fachada Sudeste - Quadra Poliesportiva
Escala 1/75

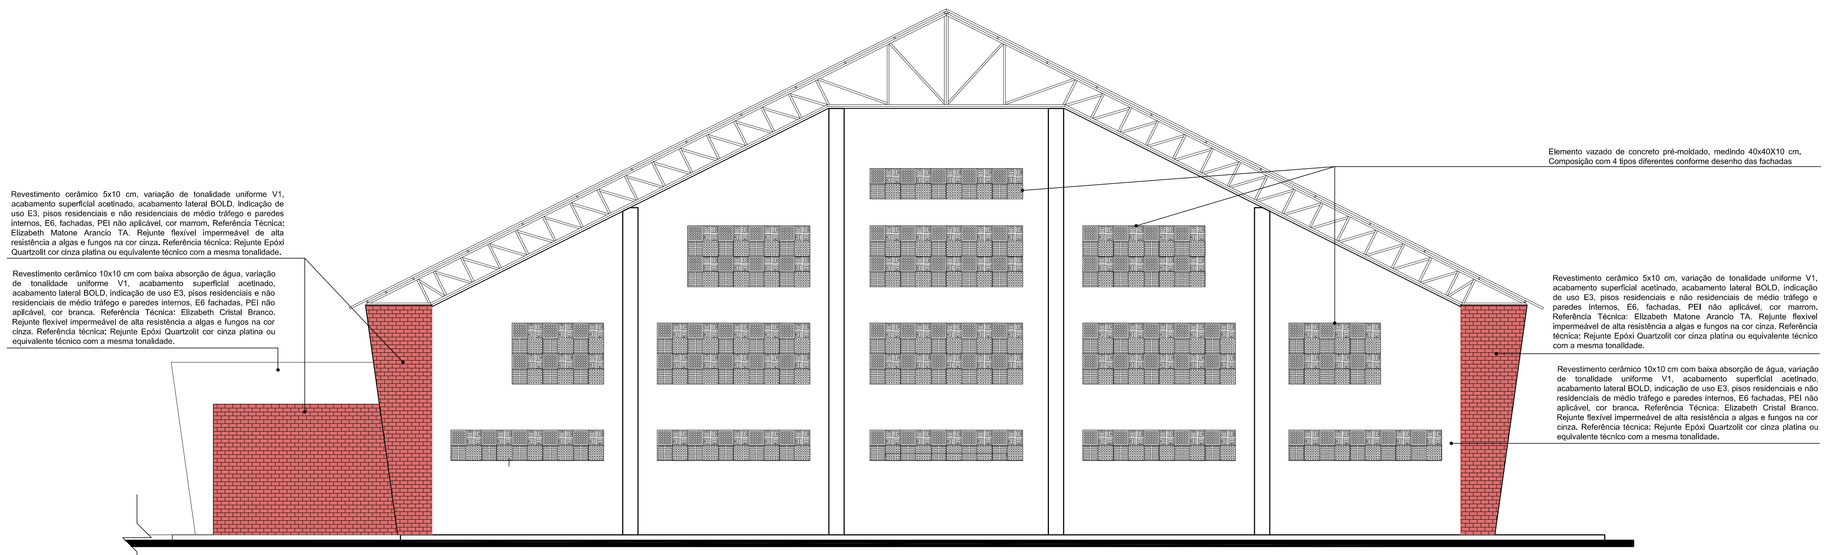

12 Fachada Nordeste - Quadra Poliesportiva
Escala 1/75

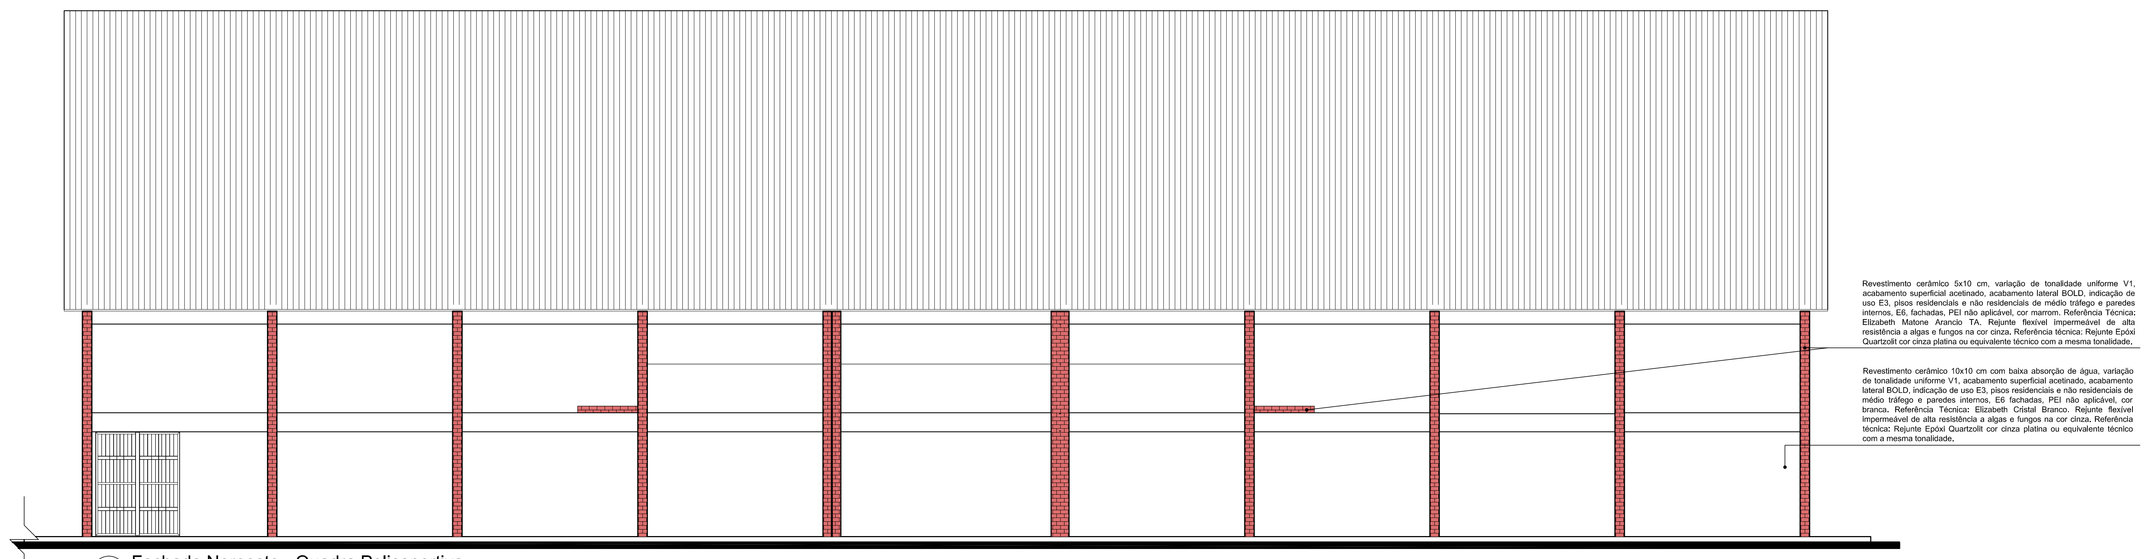

13 Fachada Noroeste - Quadra Poliesportiva
Escala 1/75

ASSINATURA DO PROPRIETÁRIO

ASSINATURA DO RESPONSÁVEL TÉCNICO

Jaciara Lopes da Silva
Arquiteta e urbanista
CAU 36365-0
IFPB - Matrícula 1506433

ASSINATURA DO CONSTRUTOR

PRANCHA: 04/04		PROJETO: Projeto arquitetônico básico de uma Quadra Coberta			
		PROPRIETÁRIO: IFPB			
		ENDEREÇO: BR 230, S/N Km 42 Bairro Popular Santa Rita - PB			
	DATA:	RESPONSÁVEL:	INSC. PMBR:	RUBRICA:	OBSERVAÇÕES:
DESENHO:	01/2022	Jaciara Lopes da Silva – Arquiteta			-Verificar todas as medidas no local -Em caso de dúvida, contactar o arquiteto ou engenheiro responsável.
PROJETO:	01/2022	Jaciara Lopes da Silva – Arquiteta			
REVISÃO 02:	05/2022	Jaciara Lopes da Silva – Arquiteta			Área Construída = 1.345,12 m² Área Coberta = 1.532,01 m²
CÓPIA:	05/2022				
ESCALA: 1/75 1/75 1/75		DESENHO: Fachada Sudeste Fachada Nordeste Fachada Noroeste			INSTITUTO FEDERAL Paraíba
					ARQUIVO
					FIRMA / PAGE