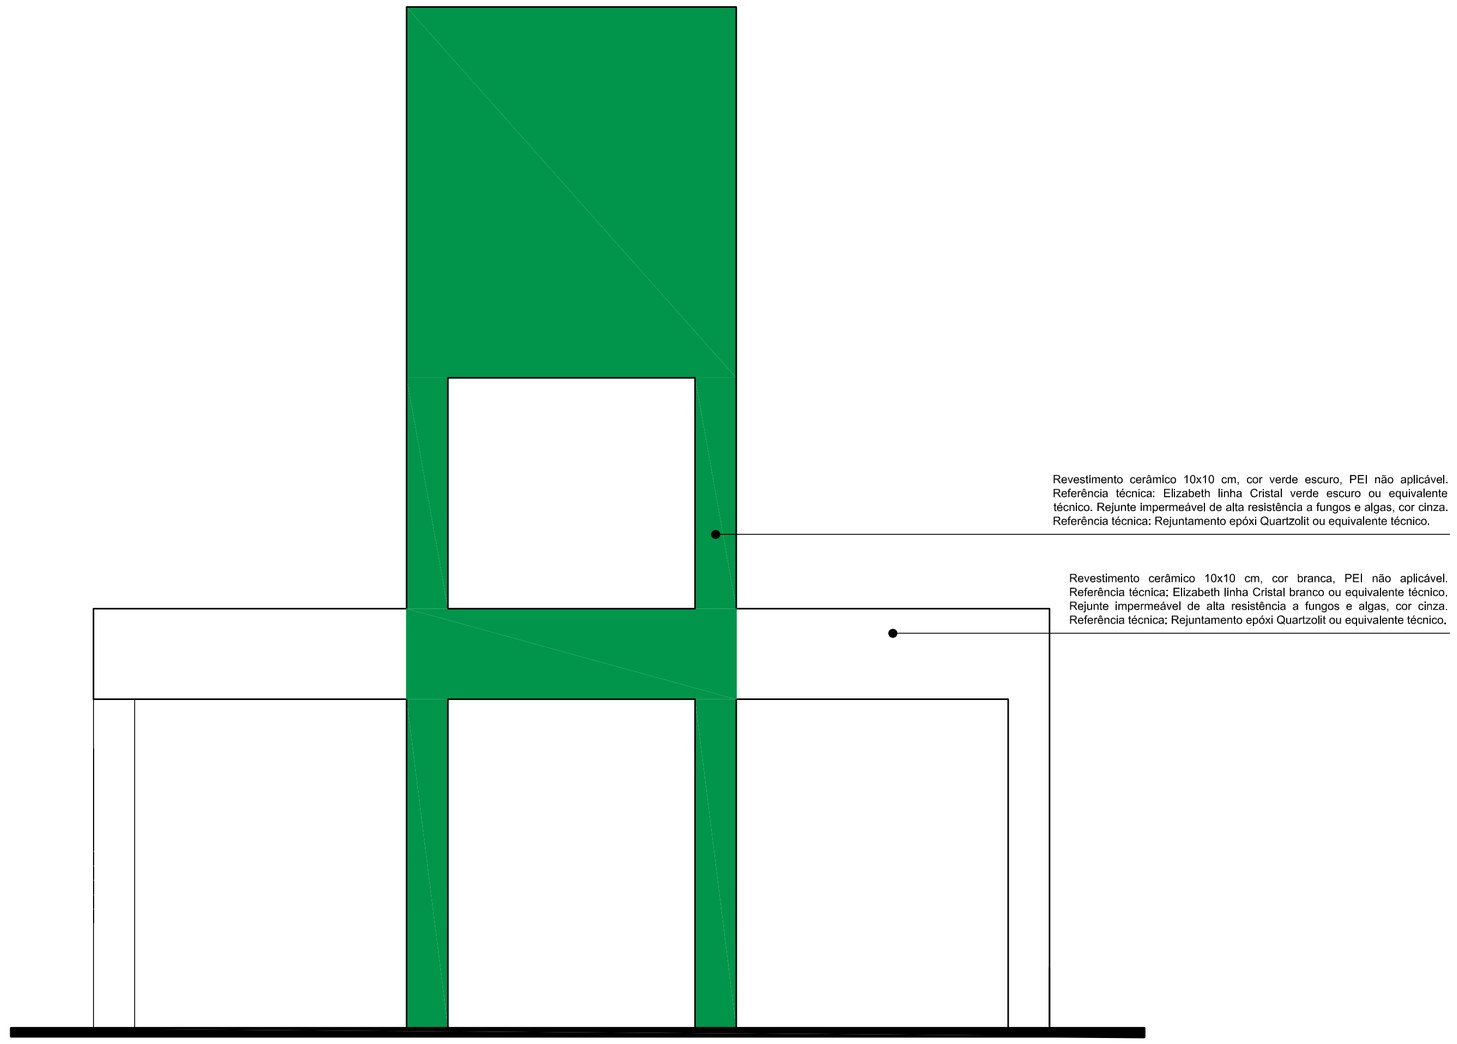

9 Fachada Nordeste - Caixa D'água
Escala 1/50

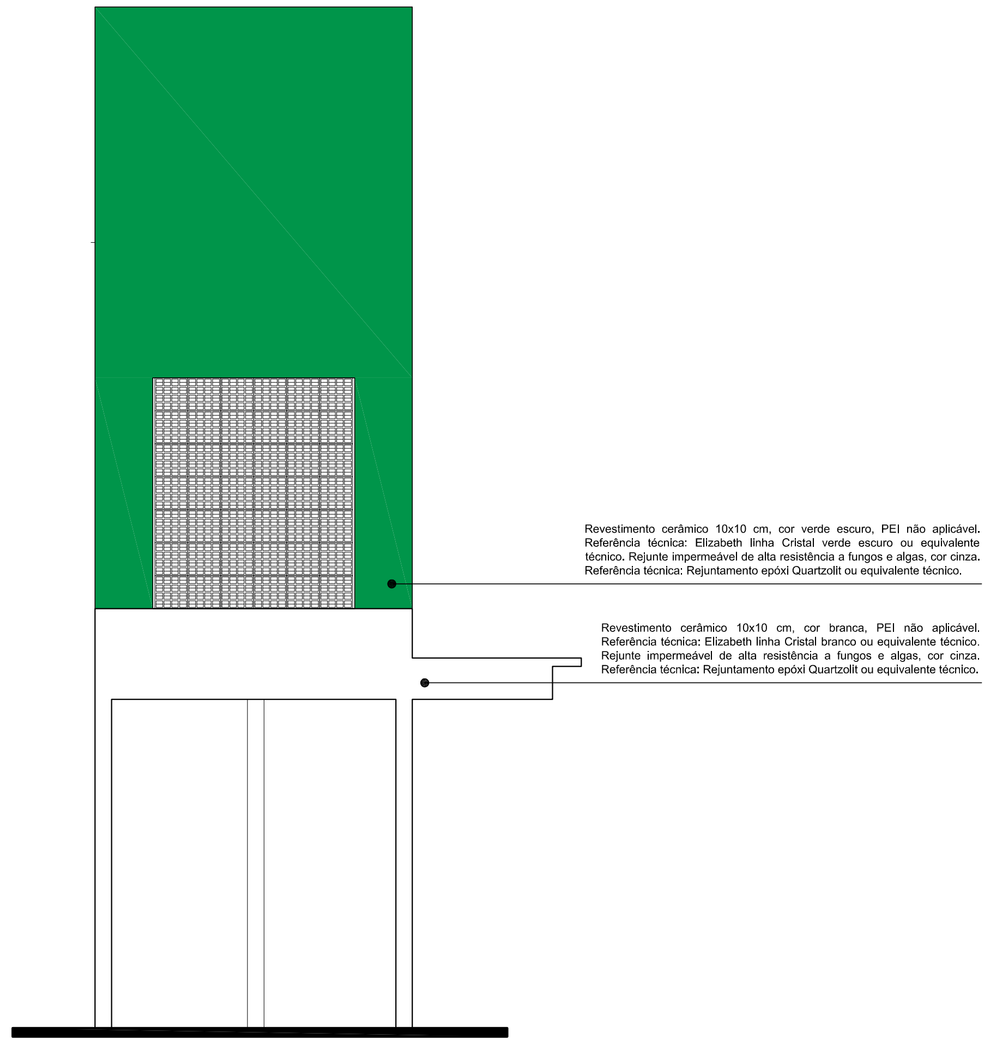

10 Fachada Noroeste - Caixa D'água
Escala 1/50

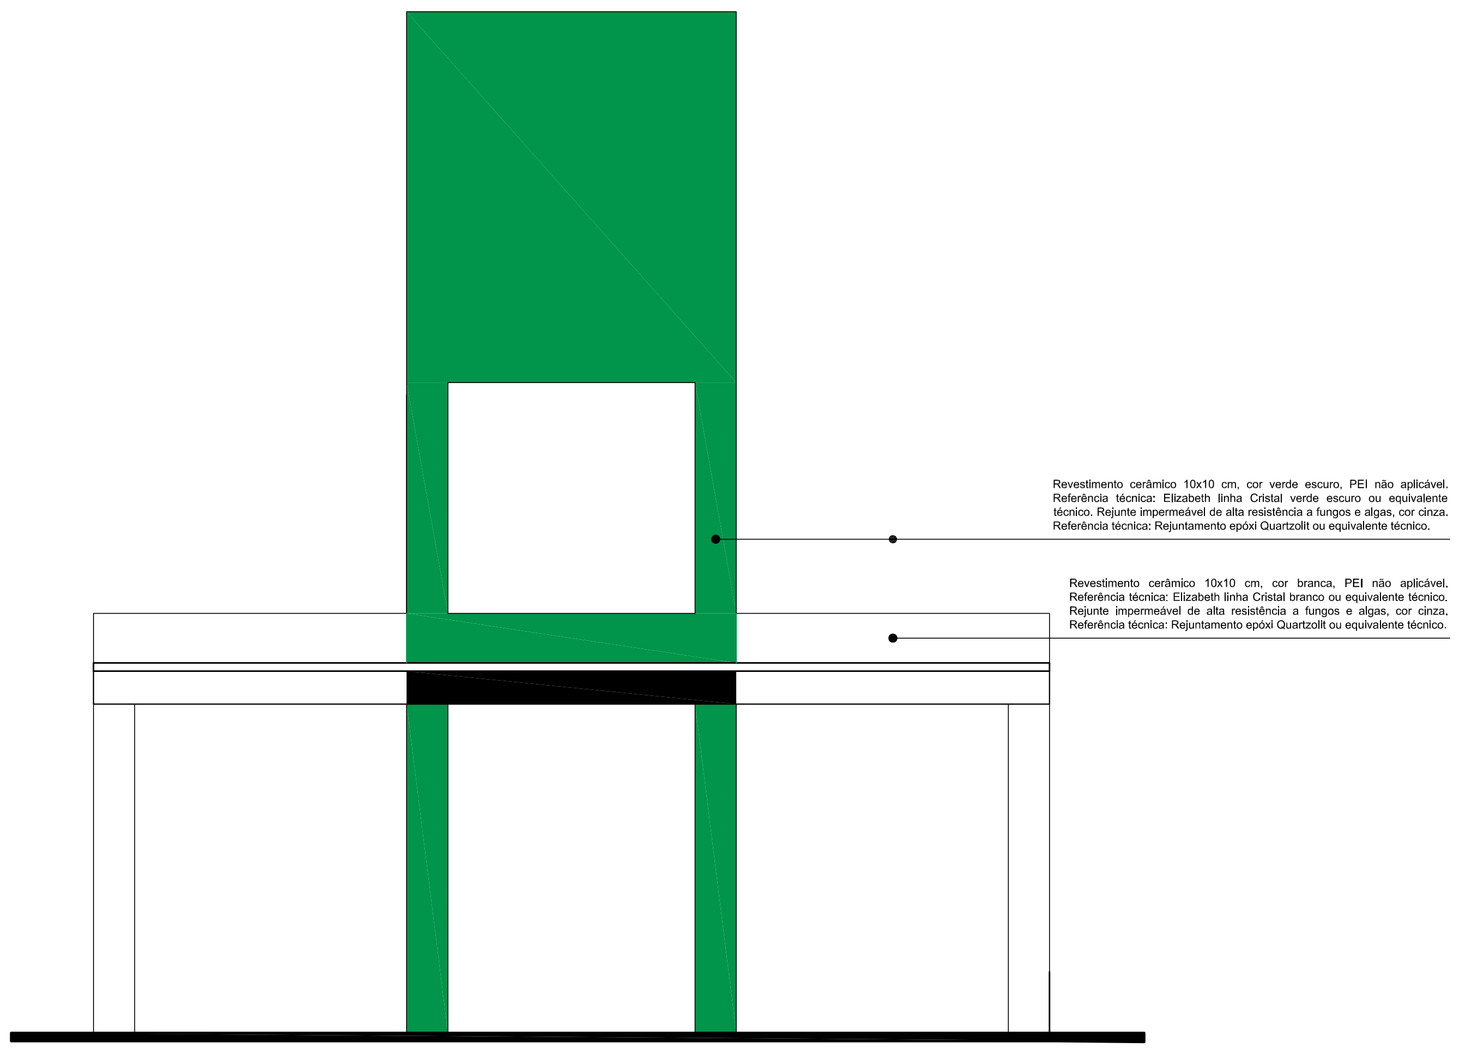

7 Fachada Sudoeste - Caixa D'água
Escala 1/50

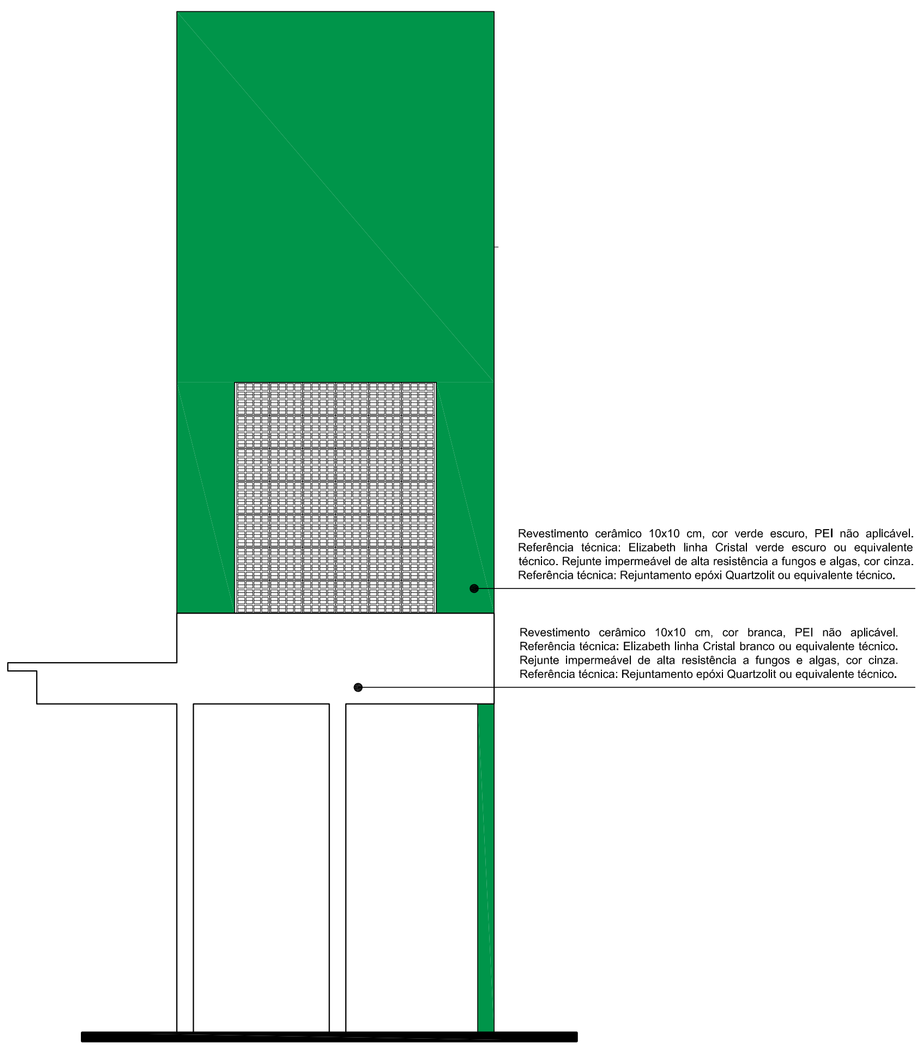

8 Fachada Sudeste - Caixa D'água
Escala 1/50

OBS:

- Toda as cotas, especificações e quantitativos deverão ser conferidos "in loco" pelo responsável técnico da obra e o proprietário, antes da execução ou aquisição do material especificado. Os arquitetos não se responsabilizam por danos futuros, caso não seja seguido este procedimento.

- Toda e qualquer modificação que venha a afetar a solução arquitetônica empregada, deverá ser comunicada previamente a sua execução aos arquitetos responsáveis.

- Todas as soluções técnico-construtivas empregadas no projeto de arquitetura servem como indicativo de uma solução que poderá vir a ser executada. No entanto, seu emprego deverá ser avaliado, calculado, viabilizado tecnicamente pelos engenheiros responsáveis da obra.Caso haja modificação, os arquitetos devem ser comunicados previamente.

- Os arquitetos não se responsabilizam por soluções técnicas que não seguirem esse procedimento.

PRANCHA 02/02		PROJETO	Caixa d'água Biblioteca Campus Sousa - Unidade São Gonçalo		
		PROPRIETÁRIO	IFPB		
		ENDEREÇO	Rua Pedro Antunes, s/n São Gonçalo Sousa - PB		
	DATA	RESPONSÁVEL		INSC. PMS	RUBRICA
DESENHO	11/2020	Jadara Lopes			
PROJETO	11/2020				
REVISÃO	06/2021	Jadara Lopes			
CÓPIA	06/2021				
ESCALA: 1/50		DESENHO: Fachadas Sudoeste, Sudeste, Nordeste e Noroeste - Caixa d'água			

OBSERVAÇÕES:
- Verificar todas as medidas no local
- Em caso de dúvida, contactar o arquiteto ou engenheiro responsável.

REVISÃO 01 - JUN/2021

INSTITUTO FEDERAL
Paraíba

ARQUIVO

FIRMA | PMS