


PROJETO ELÉTRICO DA EDIFICAÇÃO


ESCALA 1/100

LEGENDA


Legenda - Cabeamento Estruturado

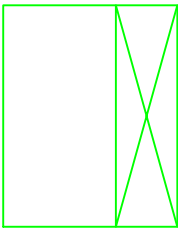


Caixa padrão 19" - porta acrílico cristal

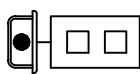

Tomada RJ45 dupla - baixa

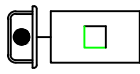

Tomada RJ45 simples - baixa

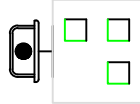


Tomada RJ45 tripla - baixa




Caixa de passagem

LAYOUT RACK

RACK

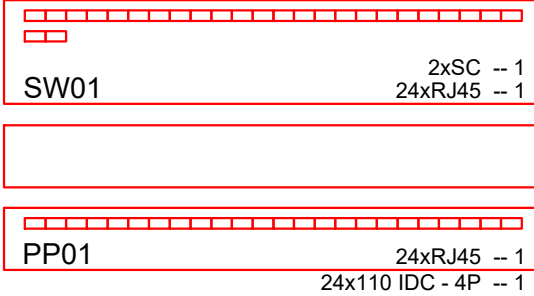

Plano de face do rack

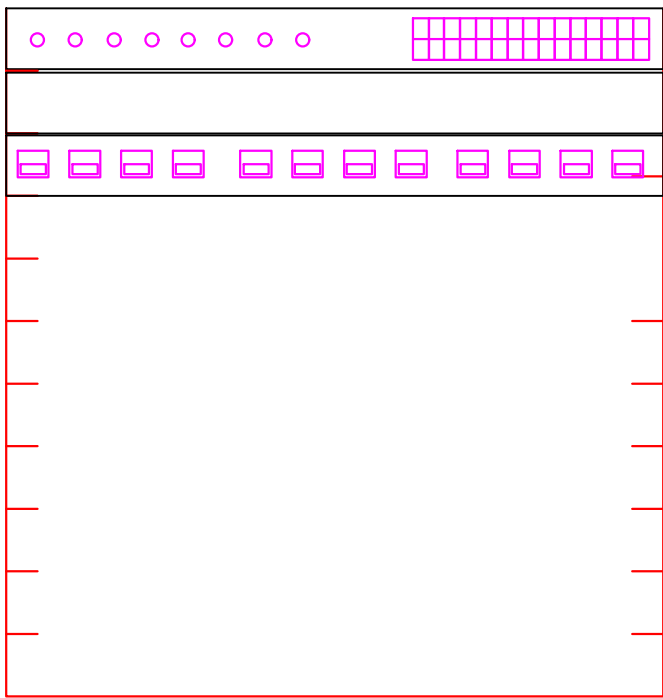

Switch (10/100Base TX - 10/100/1000 Base FX)Mbps

ORGANIZADOR DE CABOS

Patch Panel

PRANCHA	UNICA	PROJETO	Reforma - Campus Soledade	
		PROPRIETARIO	IFPB	
		ENDEREÇO	Soledade - PB	
DESENHO	08/2022	RESPONSÁVEL	Vagner Luna do Nascimento - Eletrotécnico	RUBRICA
Cópia				
VISTO				
ESCALA:	INDICADA	DESENHO:	CABEAMENTO ESTRUTURADO GERAL LAY OUT RACK LEGENDAS	RESPONSÁVEL TÉCNICO: VAGNER LUNA DO NASC. CFT 09061331498
				ARQUIVO
				FIRMA
				PMI