
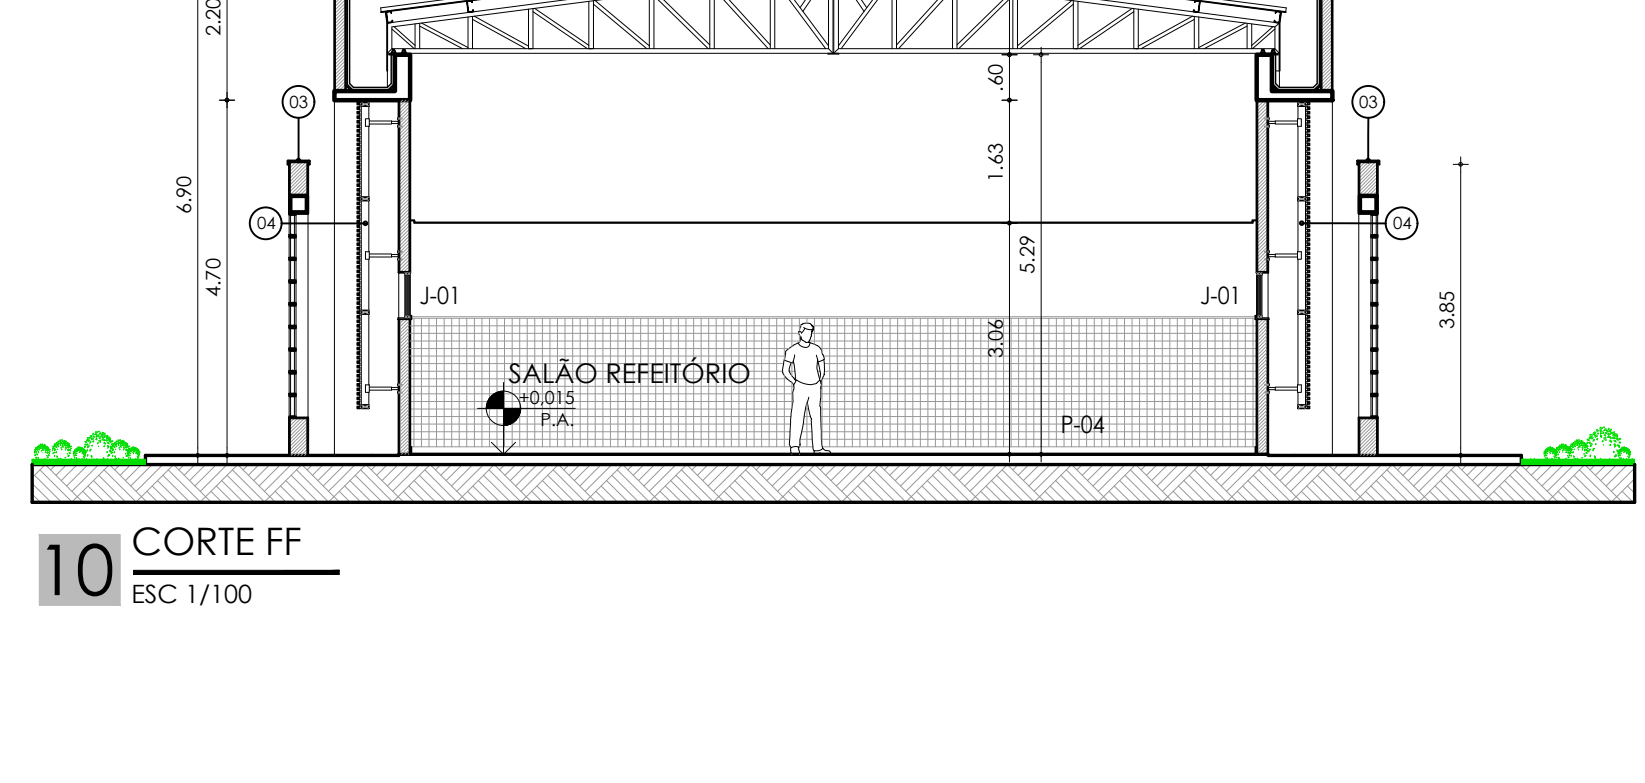
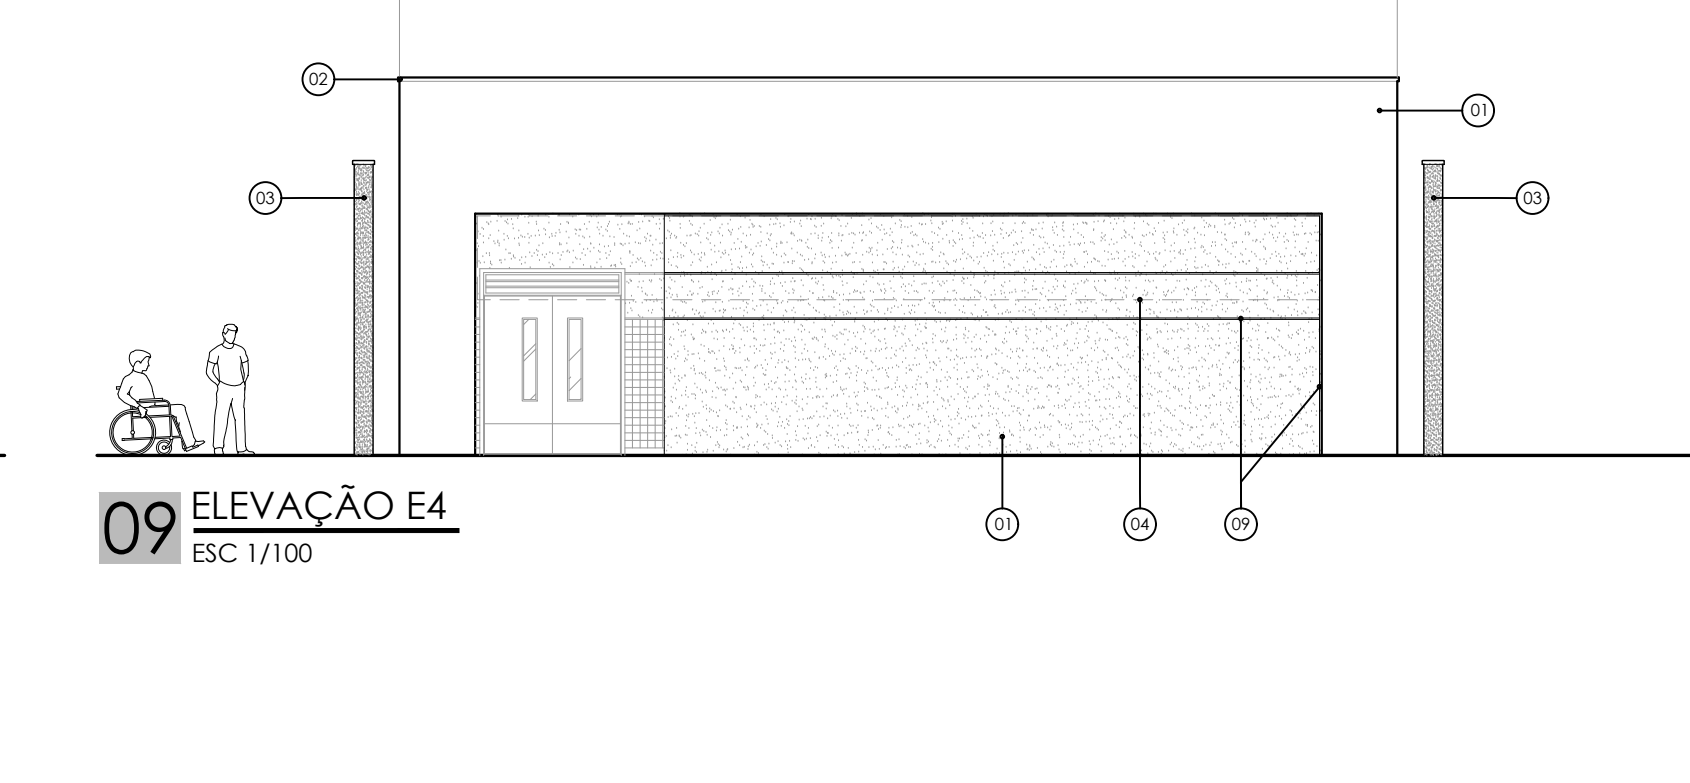
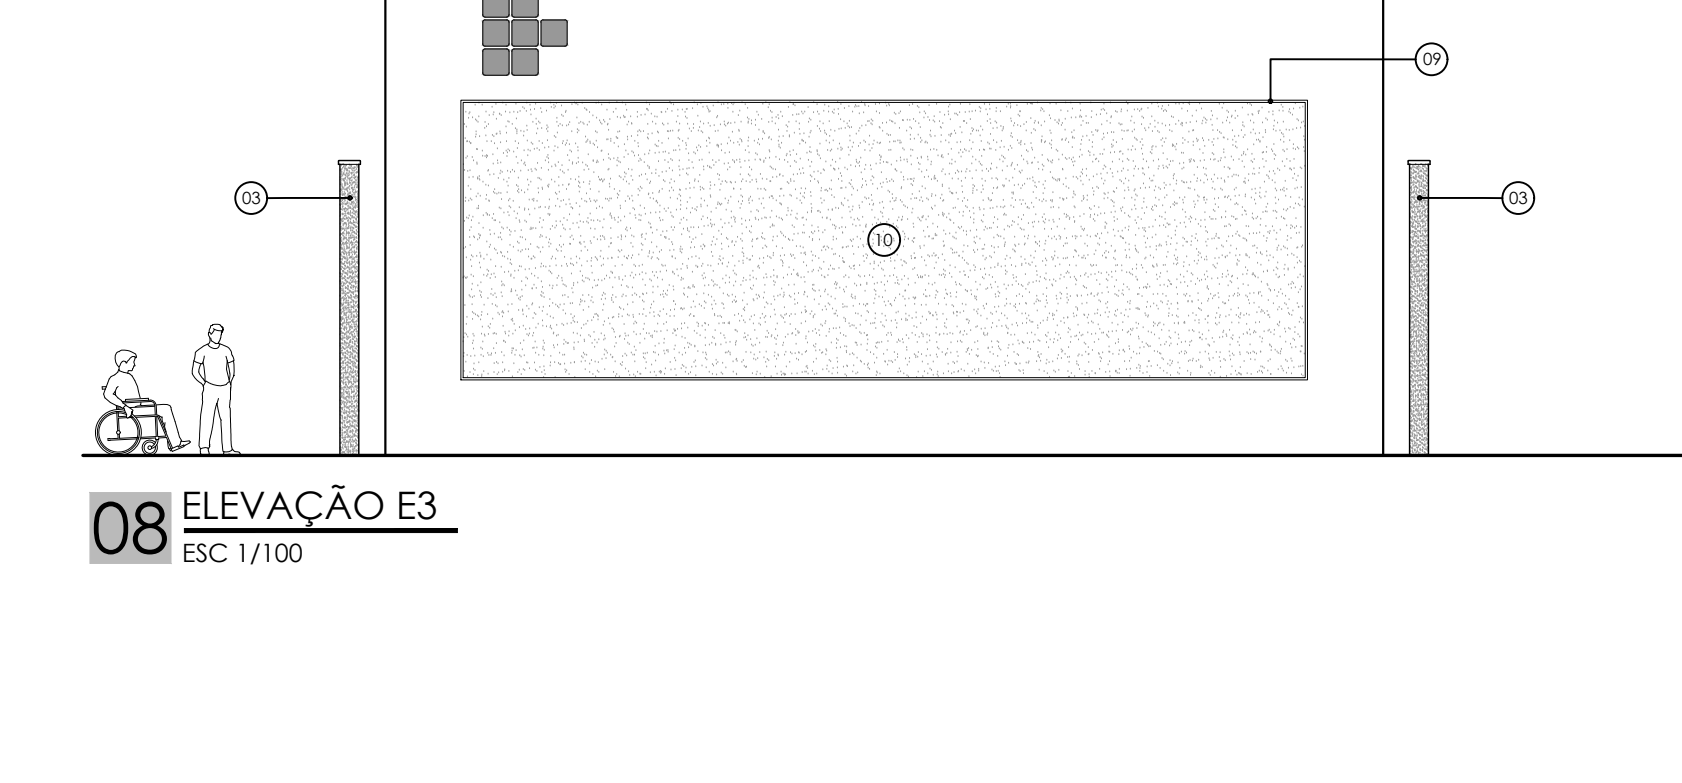
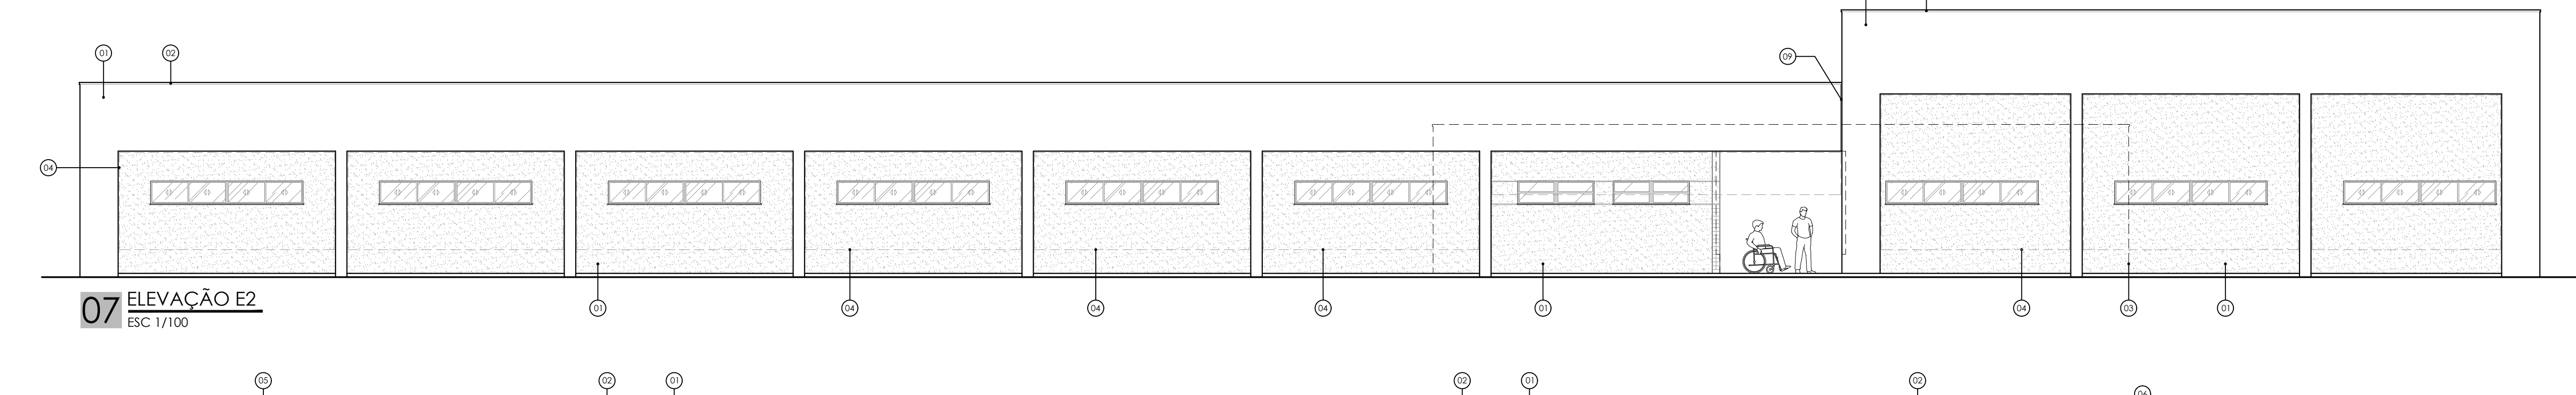
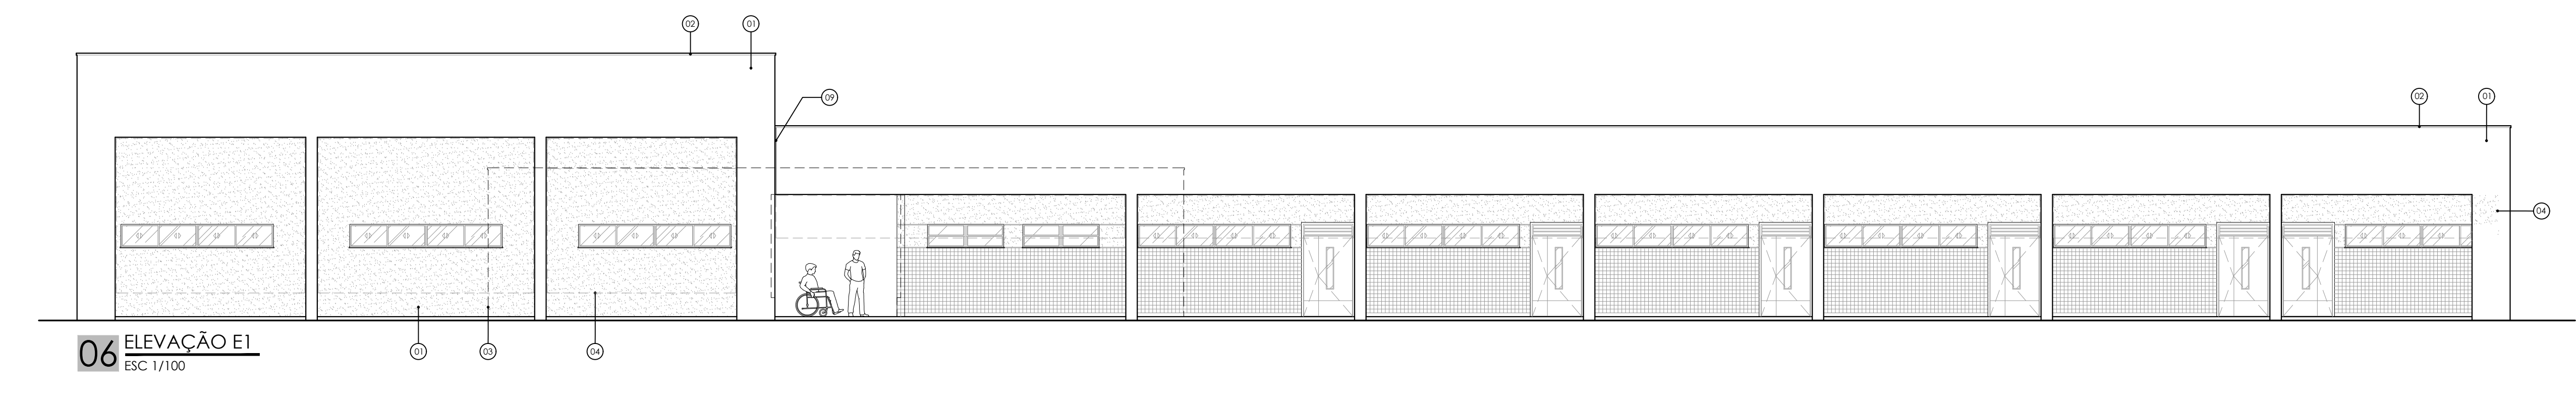
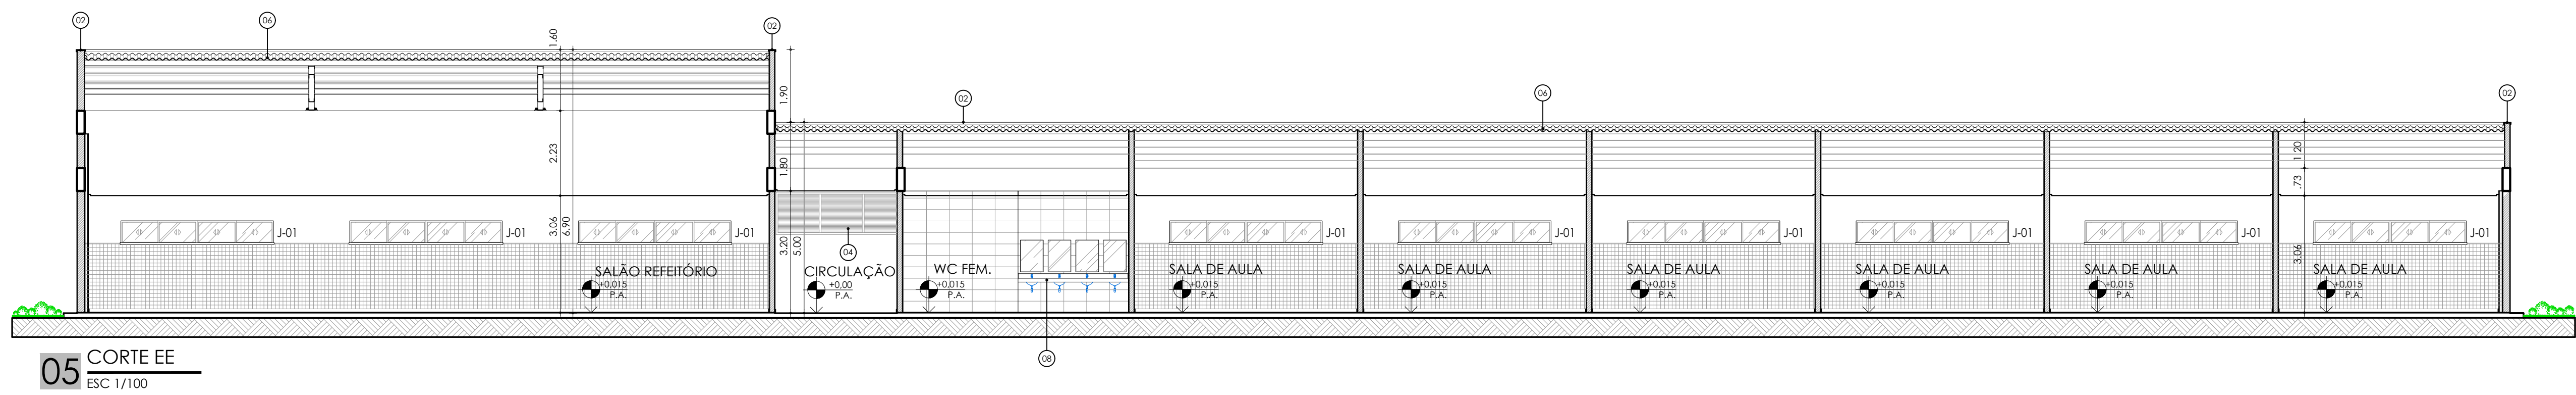


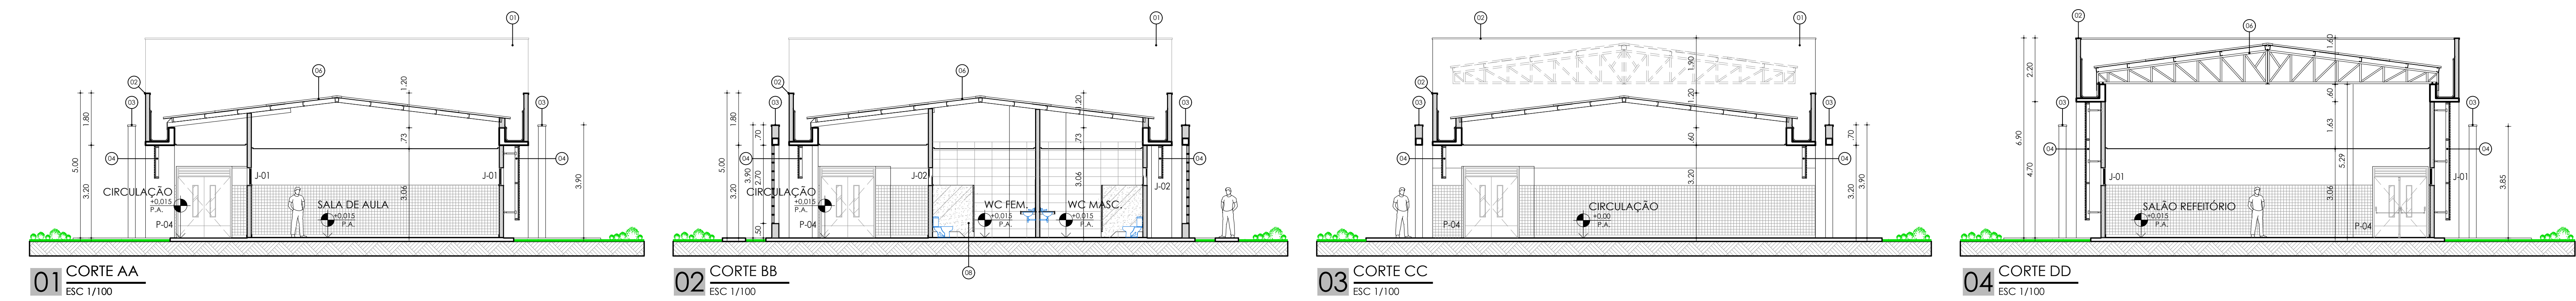

QUADRO DE ESPECIFICAÇÕES	
01	TEXTURA ACRÍLICA HIDORREPELENTE.
02	CHAPIM EM CONCRETO PRÉ-MOLDADO, SELADO E PINTADO NA COR BRANCO-NEVE.
03	PÓRTICO ARMADO EM COBOGÓ PRÉ-MOLDADO DE CONCRETO DO TIPO BANDEIRA, ENCIMADO POR CHAPIM DO MESMO MATERIAL, RECEBERÁ ACABAMENTO EM TEXTURA ACRÍLICA.
04	BRISES EM ALUMÍNIO, APOIADOS SOBRE ESTRUTURA REFORÇADA EM METALON DE ALUMÍNIO. TODO O CONJUNTO DEVERÁ RECEBER ACABAMENTO EM PINTURA ELETROSTÁTICA BRANCA.
05	LOGO EM CAIXA ALTA (H=10cm) EXECUTADO EM AÇO INOX COM ACABAMENTO POLIDO.
06	COBERTURA DOTADA DE TELHAS ONDULADAS EM FIBROCIMENTO (H=12%), APOIADA SOBRE EMPENAS DE ALVENARIA E TESOURAS METÁLICAS A RECEBER TRATAMENTO ANTICORROSIVO. OS APOIOS EM MADEIRA DEVERÃO ESTAR DEVIDAMENTE LIMPOS E SELADAS COM VERNIZ INCOLOR PADRÃO OSMOCOLOR OU SIMILAR.
08	BANCADAS E DIVISÓRIAS INTERNAS DOS BANHEIROS EXECUTADAS EM GRANITO POLIDO PADRÃO CINZA-ANDORINHA.
09	PERFIL "U" EM ALUMÍNIO ANODIZADO NATURAL (3x3cm) EMBUTIDO NA ALVENARIA.
10	TRECHO DA EMPENA REBOCADA E PINTADA EM TINTA ACRÍLICA FOSCA BRANCA, ESPAÇO DEDICADO À GRAFITE TEMÁTICO.

QUADRO DE ESQUADRIAS		
ITEM	QTD.	DESCRIÇÃO
P-01	06	PORTA EM MADEIRA DE DUAS FOLHAS (1,30 x 2,40m), DEVIDAMENTE APARELHADADA, TRATADA E PINTADA COM ESMALTE SINTÉTICO FOSCO, DOTADA DE BANDEROLA E VISOR VEDADOS POR VIDRO CRISTAL 4mm, BEM COMO BATEDOR BAIXO NAS DUAS FACES (H=40cm) EM CHAPA DE AÇO ESCOVADO, DEVERÁ RECEBER SOLEIRA EM GRANITO POLIDO PADRÃO CINZA-ANDORINHA.
P-02	02	PORTA EM MADEIRA DE UMA FOLHA (0,90 x 2,40m), DEVIDAMENTE APARELHADADA, TRATADA E PINTADA COM ESMALTE SINTÉTICO FOSCO, DOTADA DE BANDEROLA E BATEDOR BAIXO NAS DUAS FACES (H=40cm) EM CHAPA DE AÇO ESCOVADO, DEVERÁ RECEBER SOLEIRA EM GRANITO POLIDO PADRÃO CINZA-ANDORINHA.
P-03	01	PORTA EM MADEIRA DE UMA FOLHA (0,90 x 2,40m), DEVIDAMENTE APARELHADADA, TRATADA E PINTADA COM ESMALTE SINTÉTICO FOSCO, DOTADA DE BANDEROLA, BEM COMO BARRA DE APOIO E BATEDOR BAIXO NAS DUAS FACES (H=40cm) EM CHAPA DE AÇO ESCOVADO, DEVERÁ RECEBER SOLEIRA EM GRANITO POLIDO PADRÃO CINZA-ANDORINHA.
P-04	06	PORTA EM MADEIRA DE DUAS FOLHAS (1,80 x 2,40m), DEVIDAMENTE APARELHADADA, TRATADA E PINTADA COM ESMALTE SINTÉTICO FOSCO, DOTADA DE BANDEROLA E VISOR VEDADOS POR VIDRO CRISTAL 4mm, BEM COMO BATEDOR BAIXO NAS DUAS FACES (H=40cm) EM CHAPA DE AÇO ESCOVADO, DEVERÁ RECEBER SOLEIRA EM GRANITO POLIDO PADRÃO CINZA-ANDORINHA E BARRA ANTI-PÂNICO.
J-01	18	JANELA EM ALUMÍNIO ANODIZADO NATURAL E VIDRO CRISTAL 4mm DOTADA DE QUATRO FOLHAS (0,60 x 4,00m) DEVIDAMENTE APARELHADADAS, DEVERÁ RECEBER PEITORIL EM GRANITO POLIDO PADRÃO CINZA-ANDORINHA.
J-02	04	JANELA EM ALUMÍNIO ANODIZADO NATURAL E VIDRO CRISTAL 4mm DOTADA DE DUAS FOLHAS (0,60 x 2,00m) DEVIDAMENTE APARELHADADAS, DEVERÁ RECEBER PEITORIL EM GRANITO POLIDO PADRÃO CINZA-ANDORINHA.

ESTUDO PRELIMINAR DE ARQUITETURA

PROJETO PADRÃO: BLOCO DIDÁTICO

ASSUNTO:
- Cortes;
- Elevações (sem brises de fachada).


DATA:
JUNHO/2021

NOME DO ARQUIVO:
EPA-2021_Projeto Padrão Bloco Didático.dwg

ESCALA:
1/100

REVISÃO:
07

PRANCHIA:
02/07

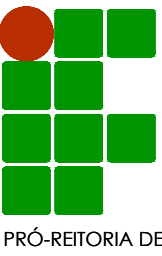

INSTITUTO FEDERAL DE
EDUCAÇÃO, CIÊNCIA E TECNOLOGIA
CEARÁ
Reitoria
PRÓ-REITORIA DE ADMINISTRAÇÃO E PLANEJAMENTO - PROAP
AV. LUIZ VIANA 200 - JARDIM - FONE: 3611 301/300 - www.ifce.edu.br

DESENHO:
CLAYTON

RESPONSÁVEL TÉCNICO:
CLAYTON TAPETY
REGISTRO CAU: A30074-B