
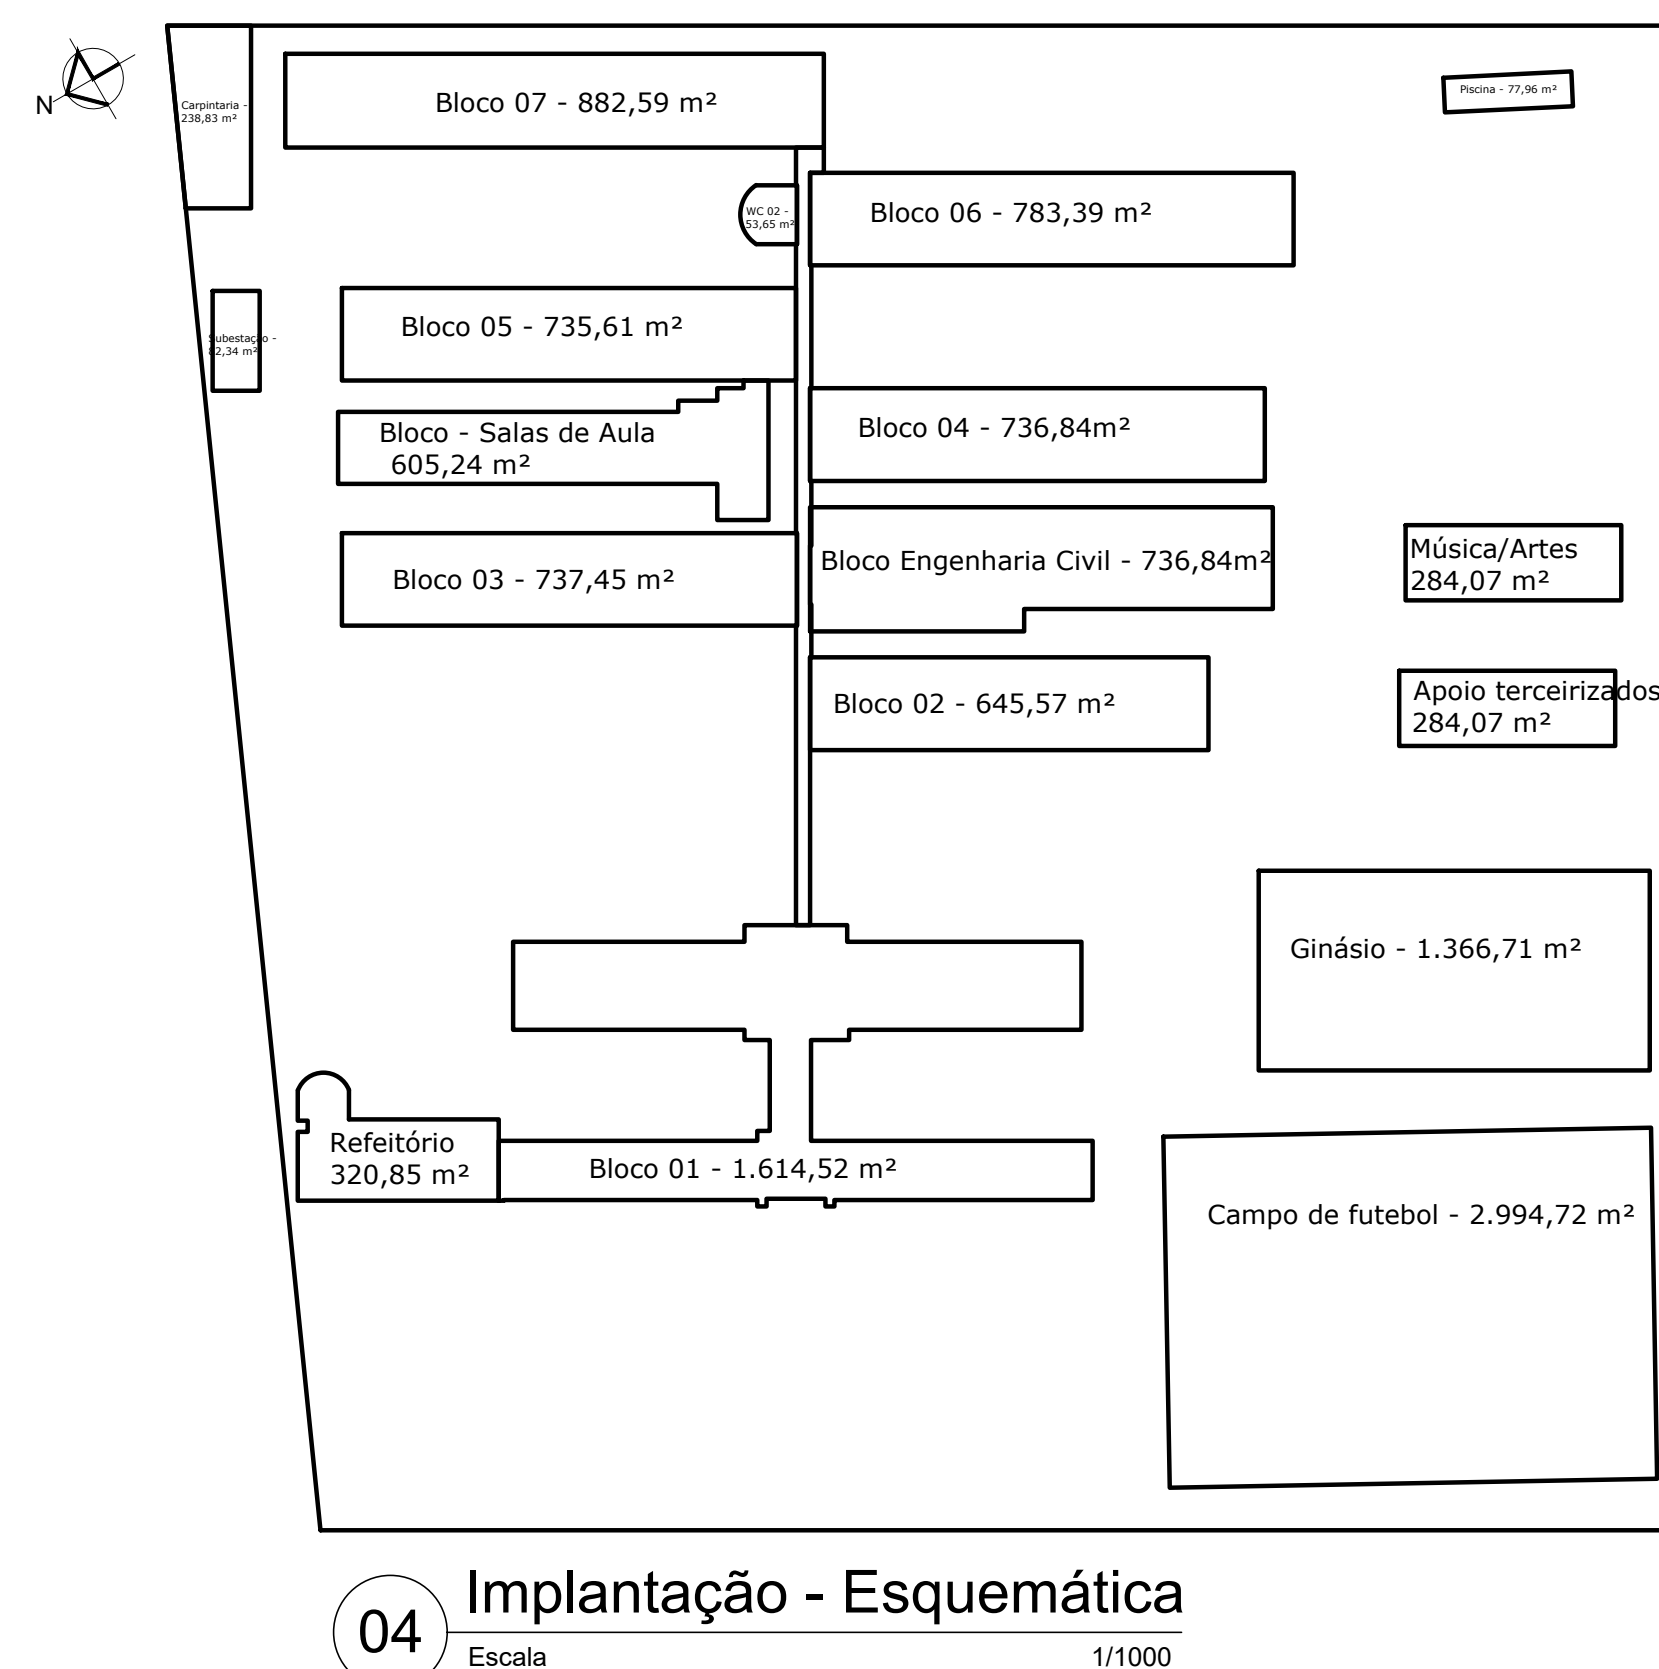
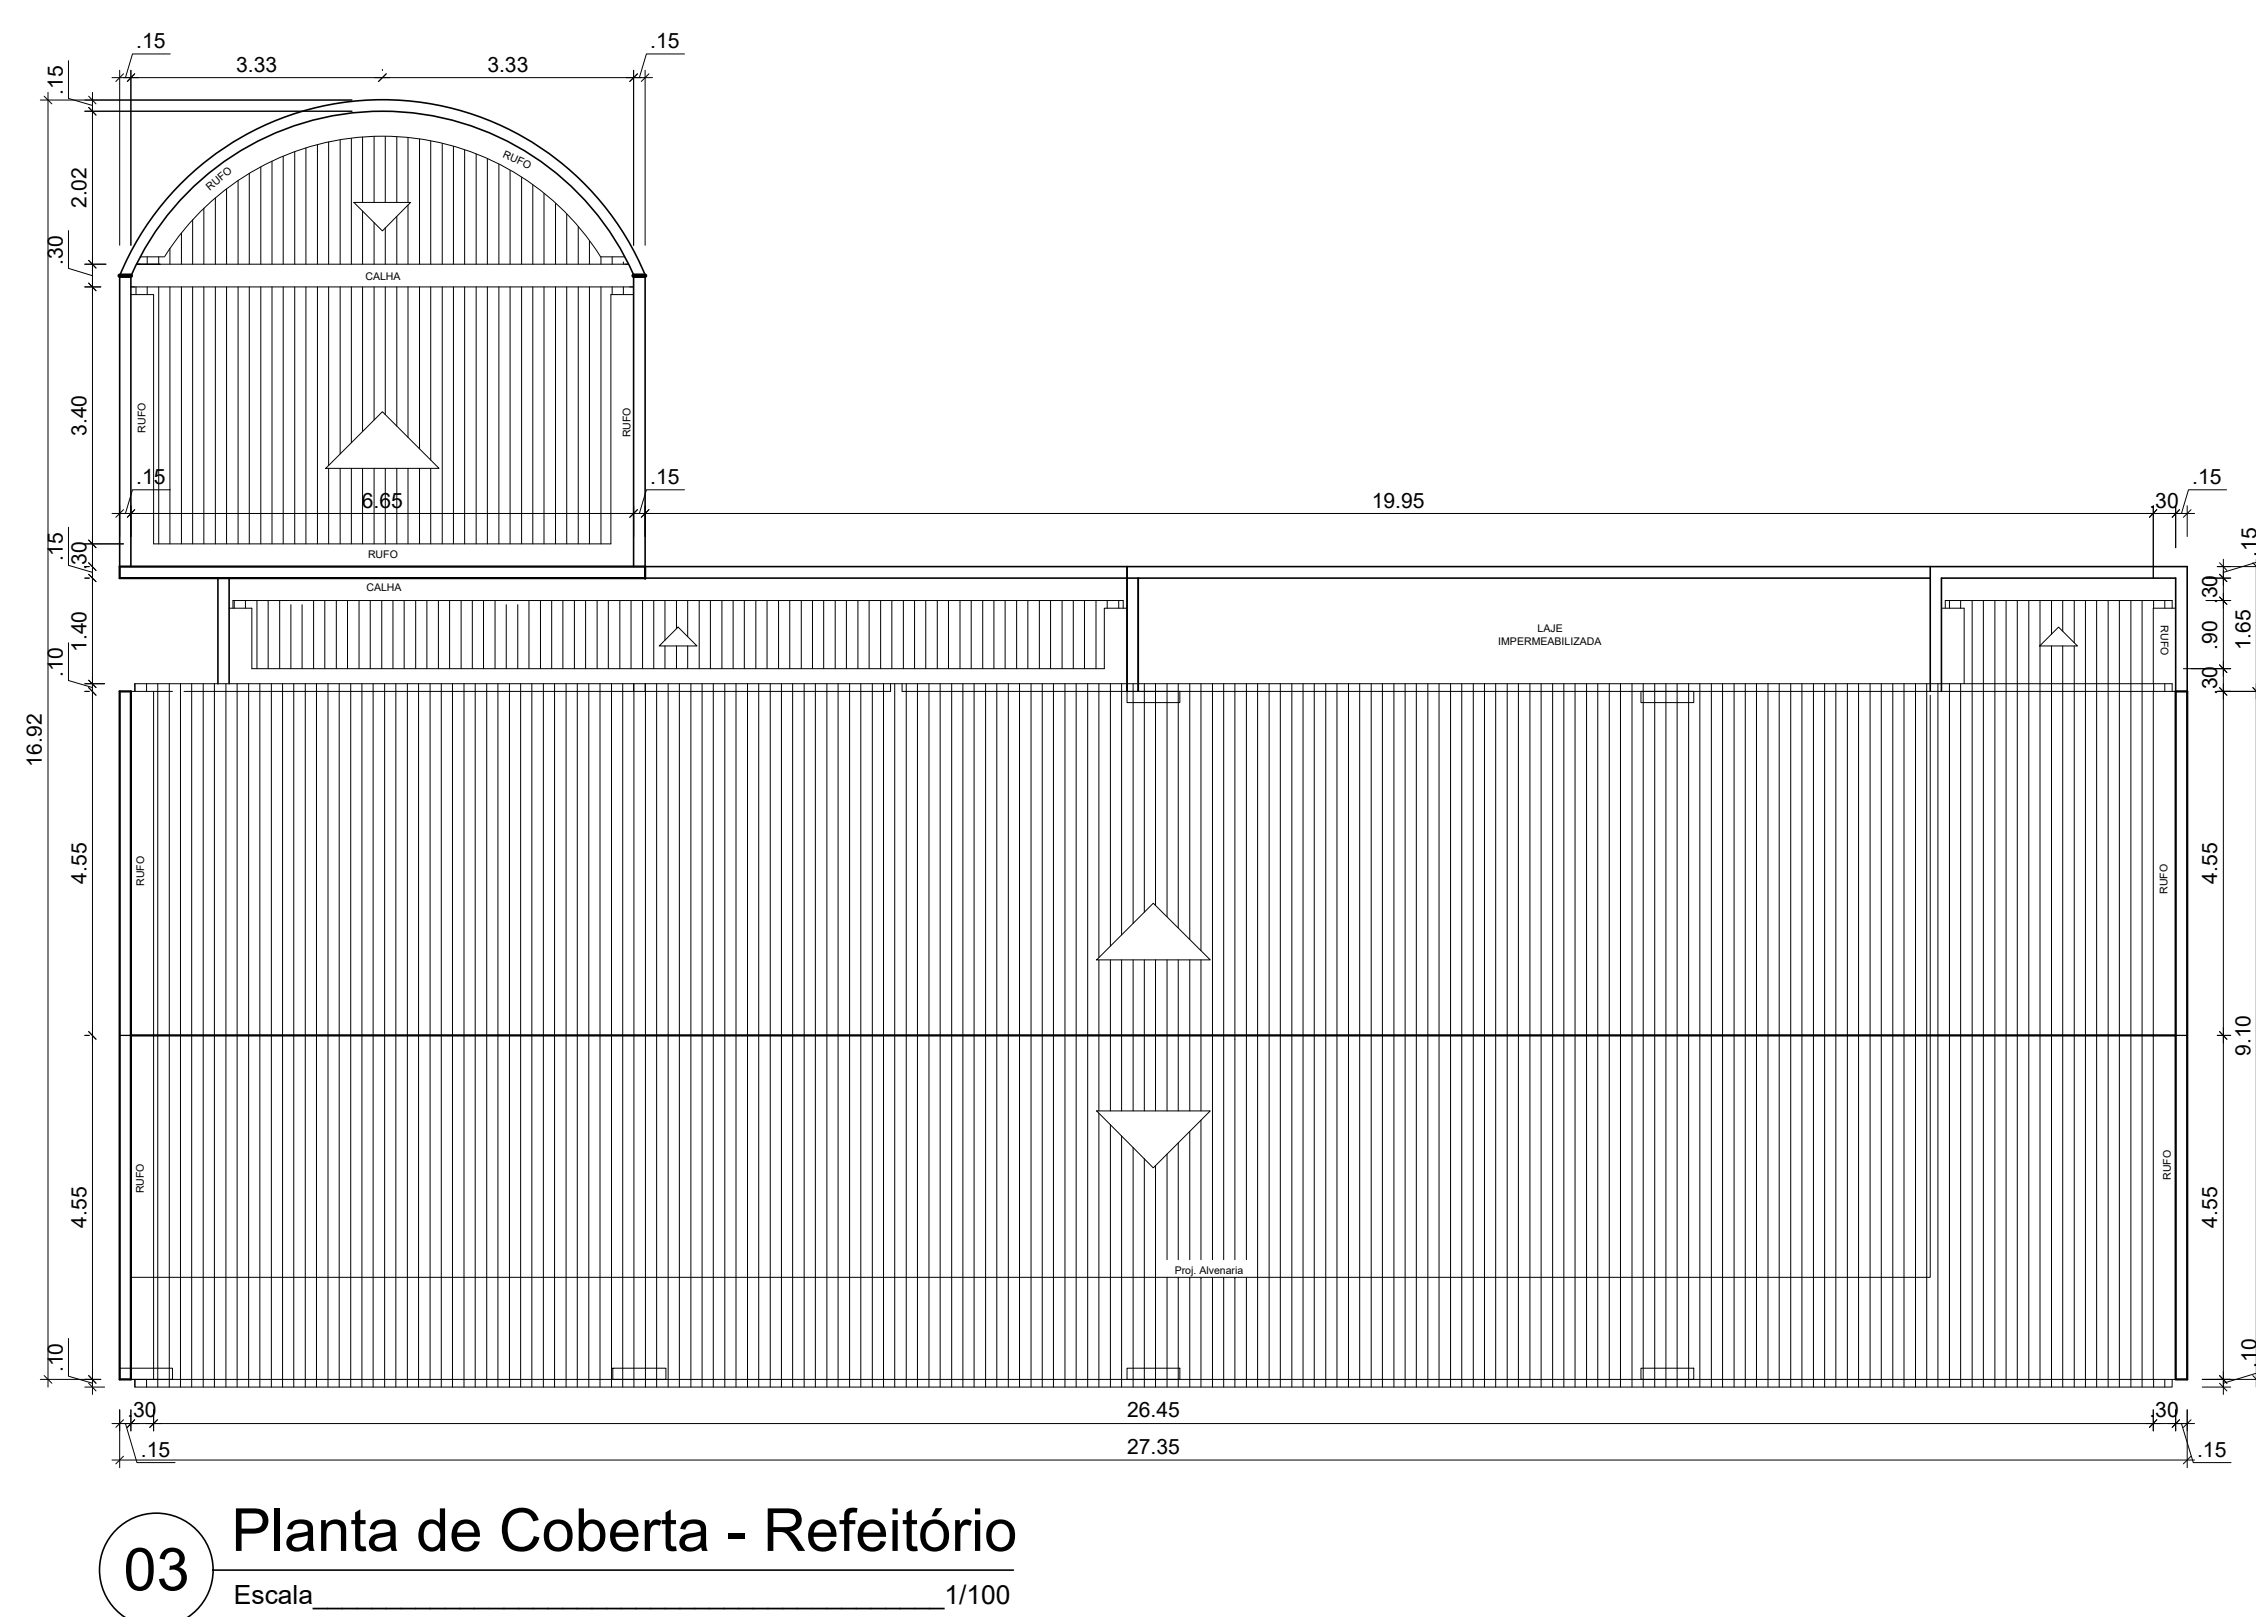
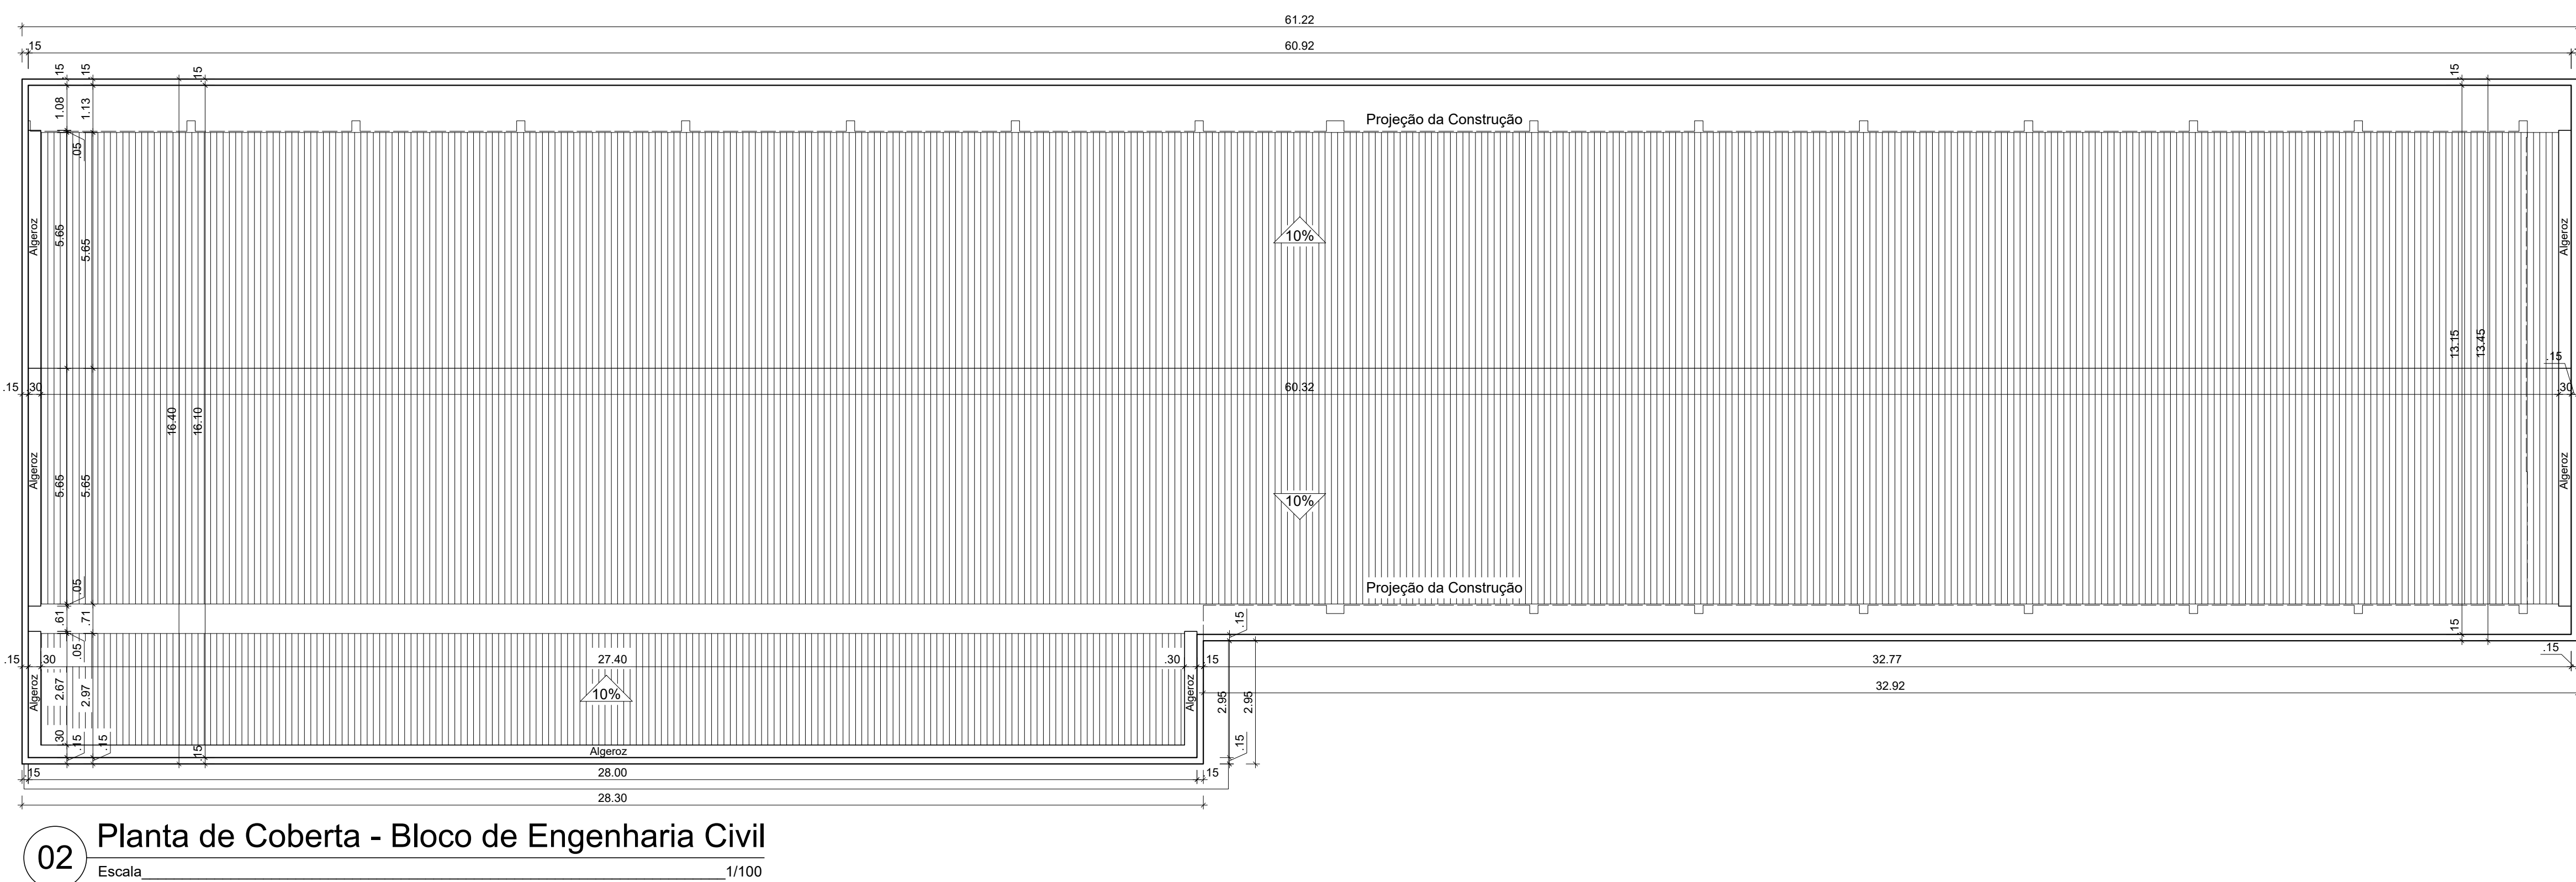


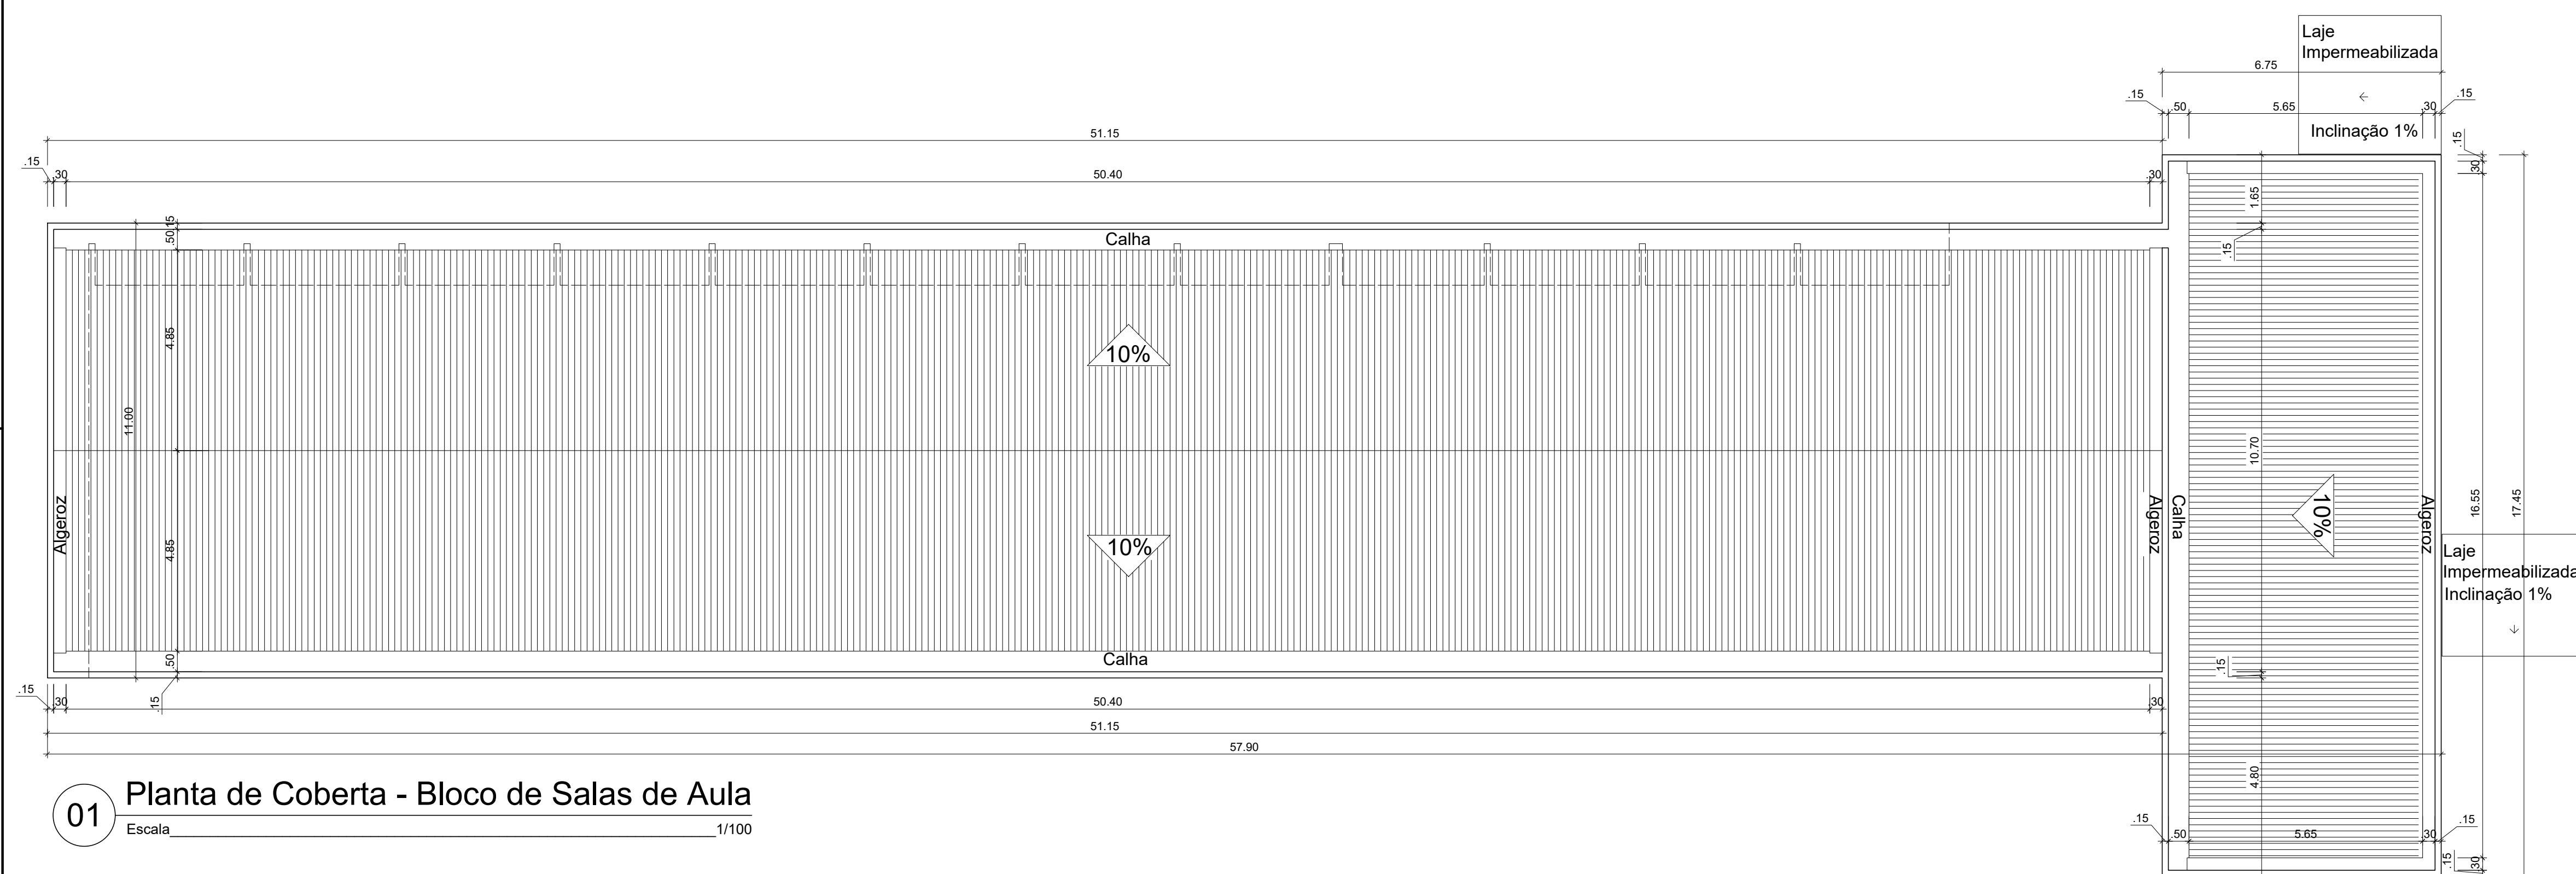

ASSINATURA DO PROPRIETÁRIO

ASSINATURA DO RESPONSÁVEL TÉCNICO

ASSINATURA DO CONSTRUTOR

PRANCHA		PROPRIETÁRIO		RUBRICA	
01/01		IFPB			
		ENDEREÇO			
		Cajazeiras - PB			
DESENHO	DATA	RESPONSÁVEL			
PROJETO					
REVISÃO					
CÓPIA					
ESCALA:	 INSTITUTO FEDERAL DE EDUCAÇÃO CIÊNCIA E TECNOLOGIA PARAÍBA				
1/100	DESENHO				
1/100	Planta de Coberta - Bloco de Salas de Aula				
1/100	Planta de Coberta - Bloco de Engenharia Civil				
1/100	Planta de Coberta - Refeitório				
1/1000	Implantação - Esquemática				
FOLHA		ARQUIVO			