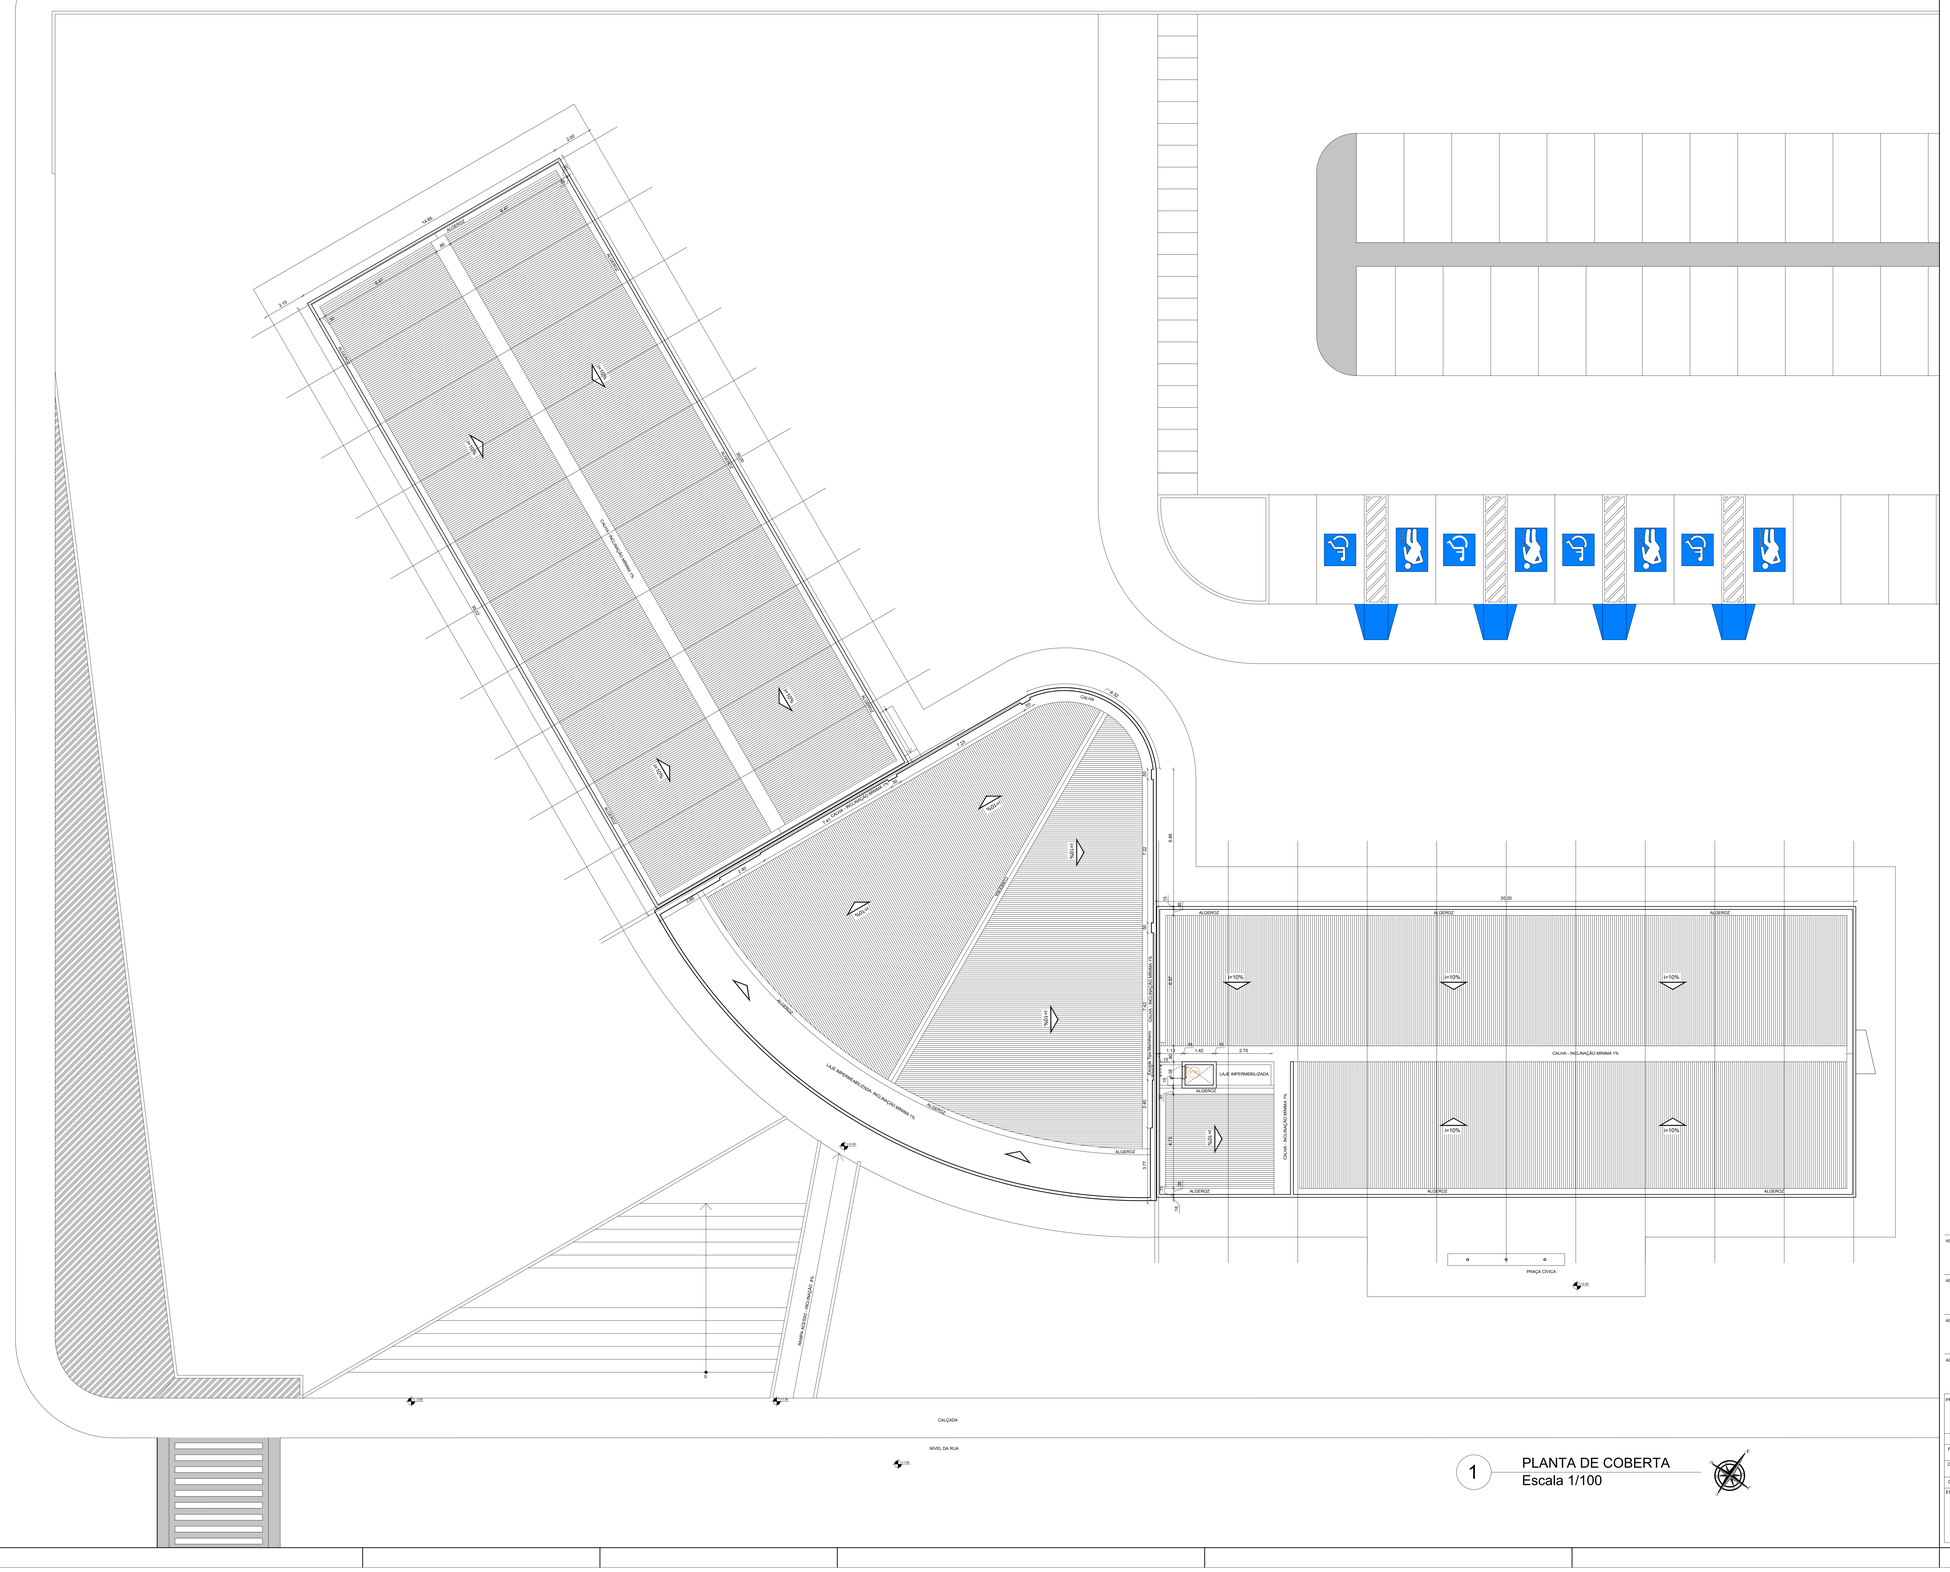

1 PLANTA DE COBERTA
Escala 1/100

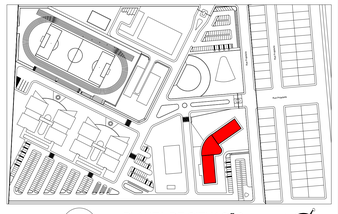

2 PLANTA DE SITUAÇÃO
Escala 1/2500

ASSINATURA DO PROPRIETÁRIO

ASSINATURA DO RESPONSÁVEL TÉCNICO
Elizabete Costa Fragoso
Arquiteta e Urbanista
CAU nº A17822-5
IFPB – Mat.1884149

ASSINATURA DO RESPONSÁVEL TÉCNICO
Rafaela Vieira Carvalho
Arquiteta e Urbanista
CAU nº A47330-0
IFPB – Mat. 2820415

ASSINATURA DO CONSTRUTOR

PRANCHA: 01/01	PROJETO: Bloco Administrativo PROPRIETÁRIO: IFPB - Campus Guarabira ENDEREÇO: PB 057, Guarabira-PB			
	DATA	RESPONSÁVEL	INSC. PMG	RUBRICA
PROJETO	06/2013	Elizabete Costa Fragoso - Arquiteta Rafaela Vieira Carvalho - Arquiteta		
DESENHO	06/2013	Elizabete Costa Fragoso - Arquiteta Rafaela Vieira Carvalho - Arquiteta		
CÓPIA	05/2014			

OBSERVAÇÕES:
- Verificar todas as medidas no local;
- Em caso de dúvida, contactar o arquiteto ou engenheiro responsável.

Área Construída Par Térreo = 994,88 m²
Área Construída Tipo Mezanino = 491,26 m²
Área Construída Total = 1.152,41 m²
Área Coberta Total = 1.484,51 m²

ESCALA:
1/100
1/2500

DESENHO:
Planta de Coberta
Planta de Situação

INSTITUTO FEDERAL DE EDUCAÇÃO CIÊNCIA E TECNOLOGIA
PARAÍBA

ARQUIVO:
FÓRMA: PMG