




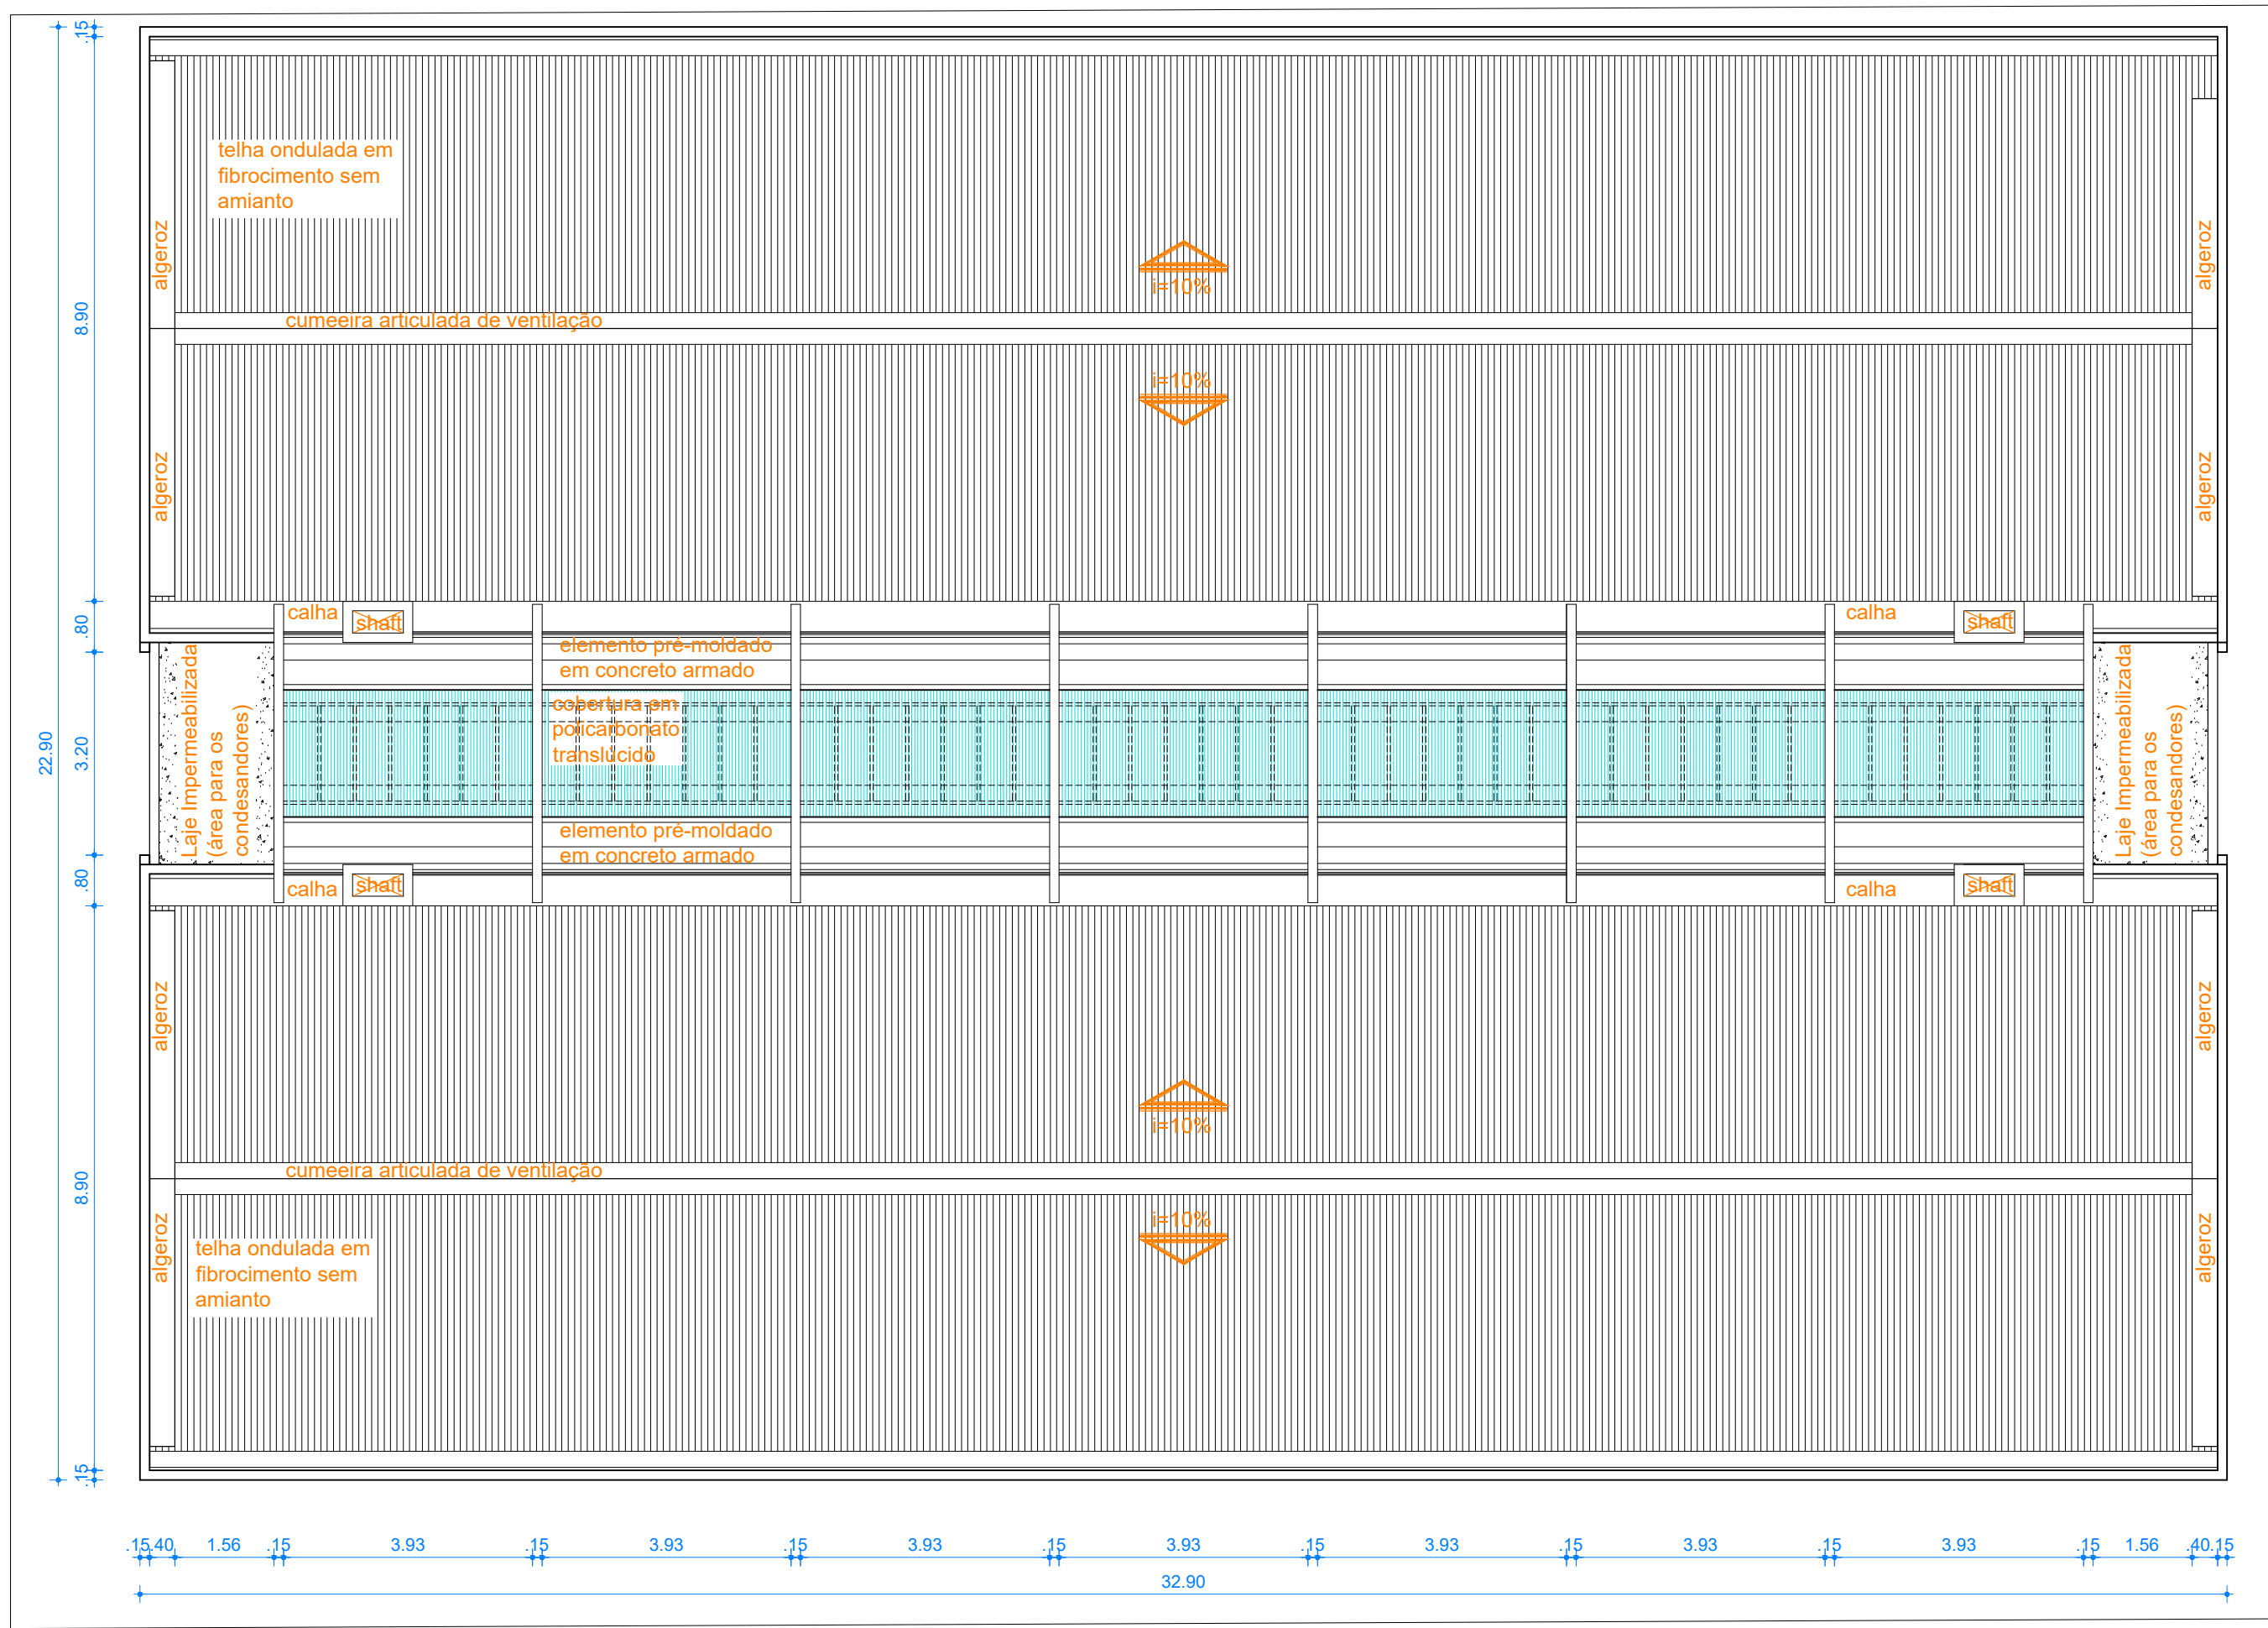


1 PLANTA DE COBERTA - BLOCO ACADÊMICO A
Escala 1/100

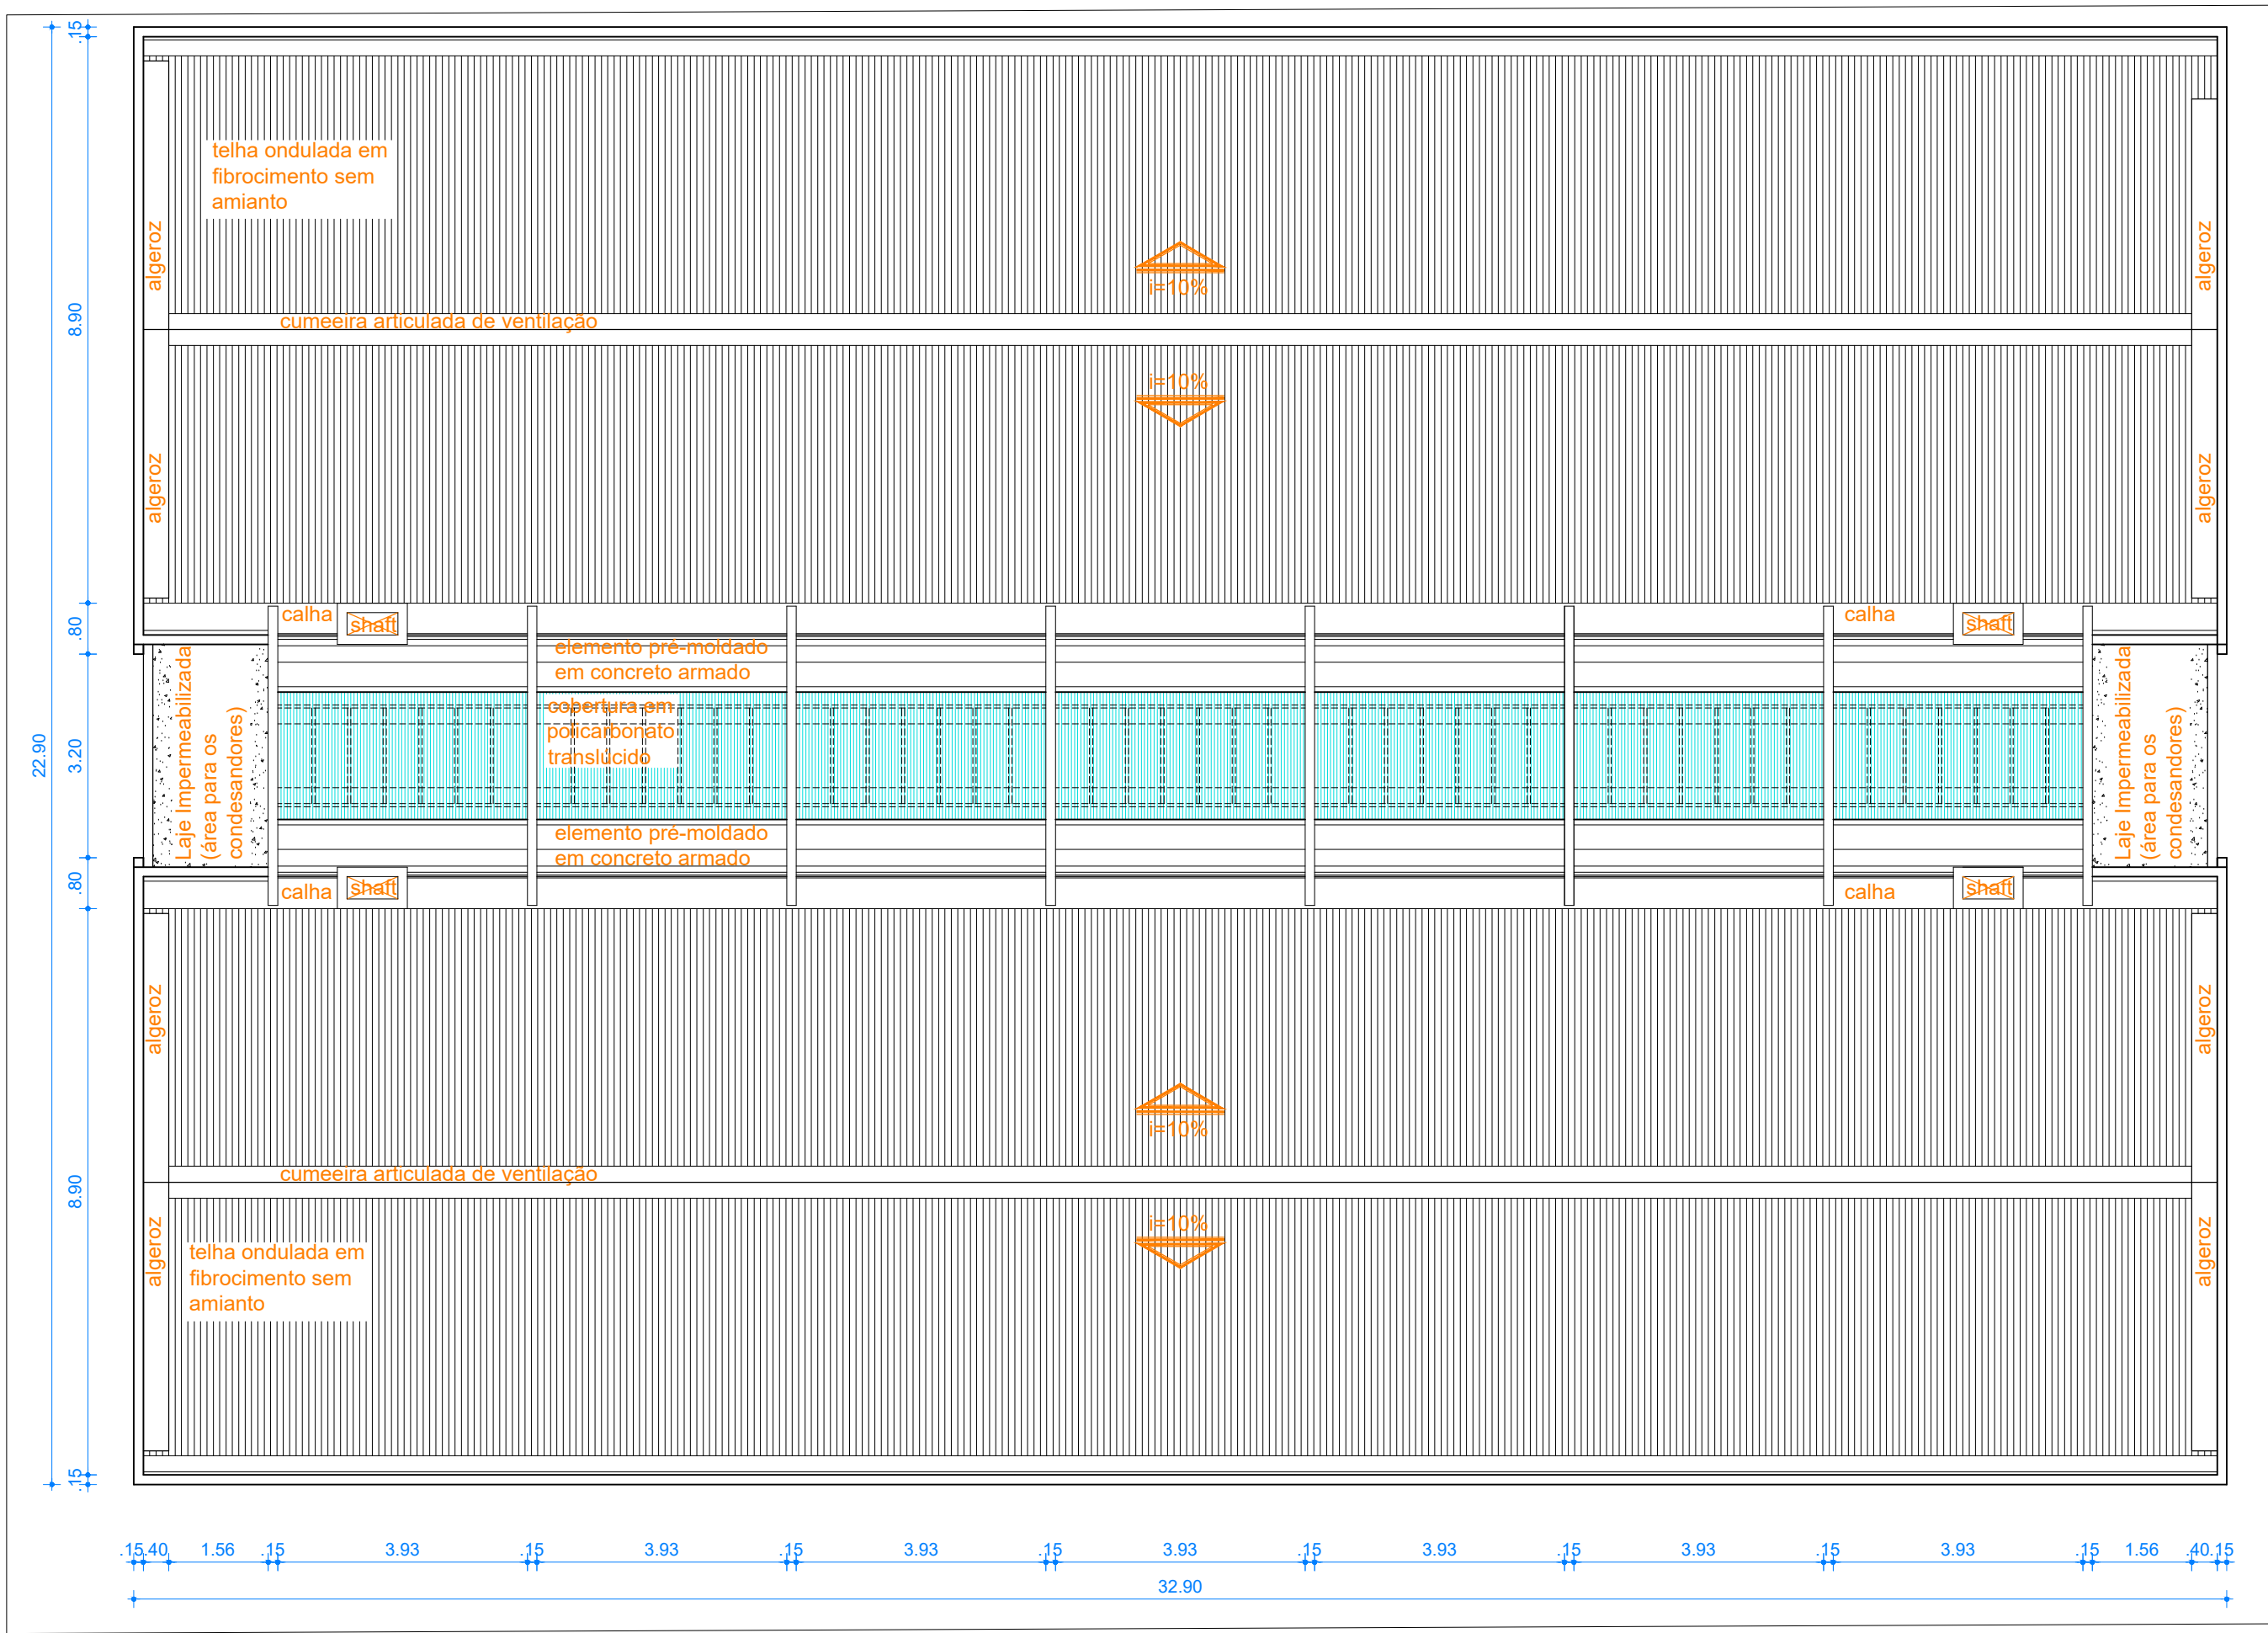


2 PLANTA DE COBERTA - BLOCO ACADÊMICO B
Escala 1/100

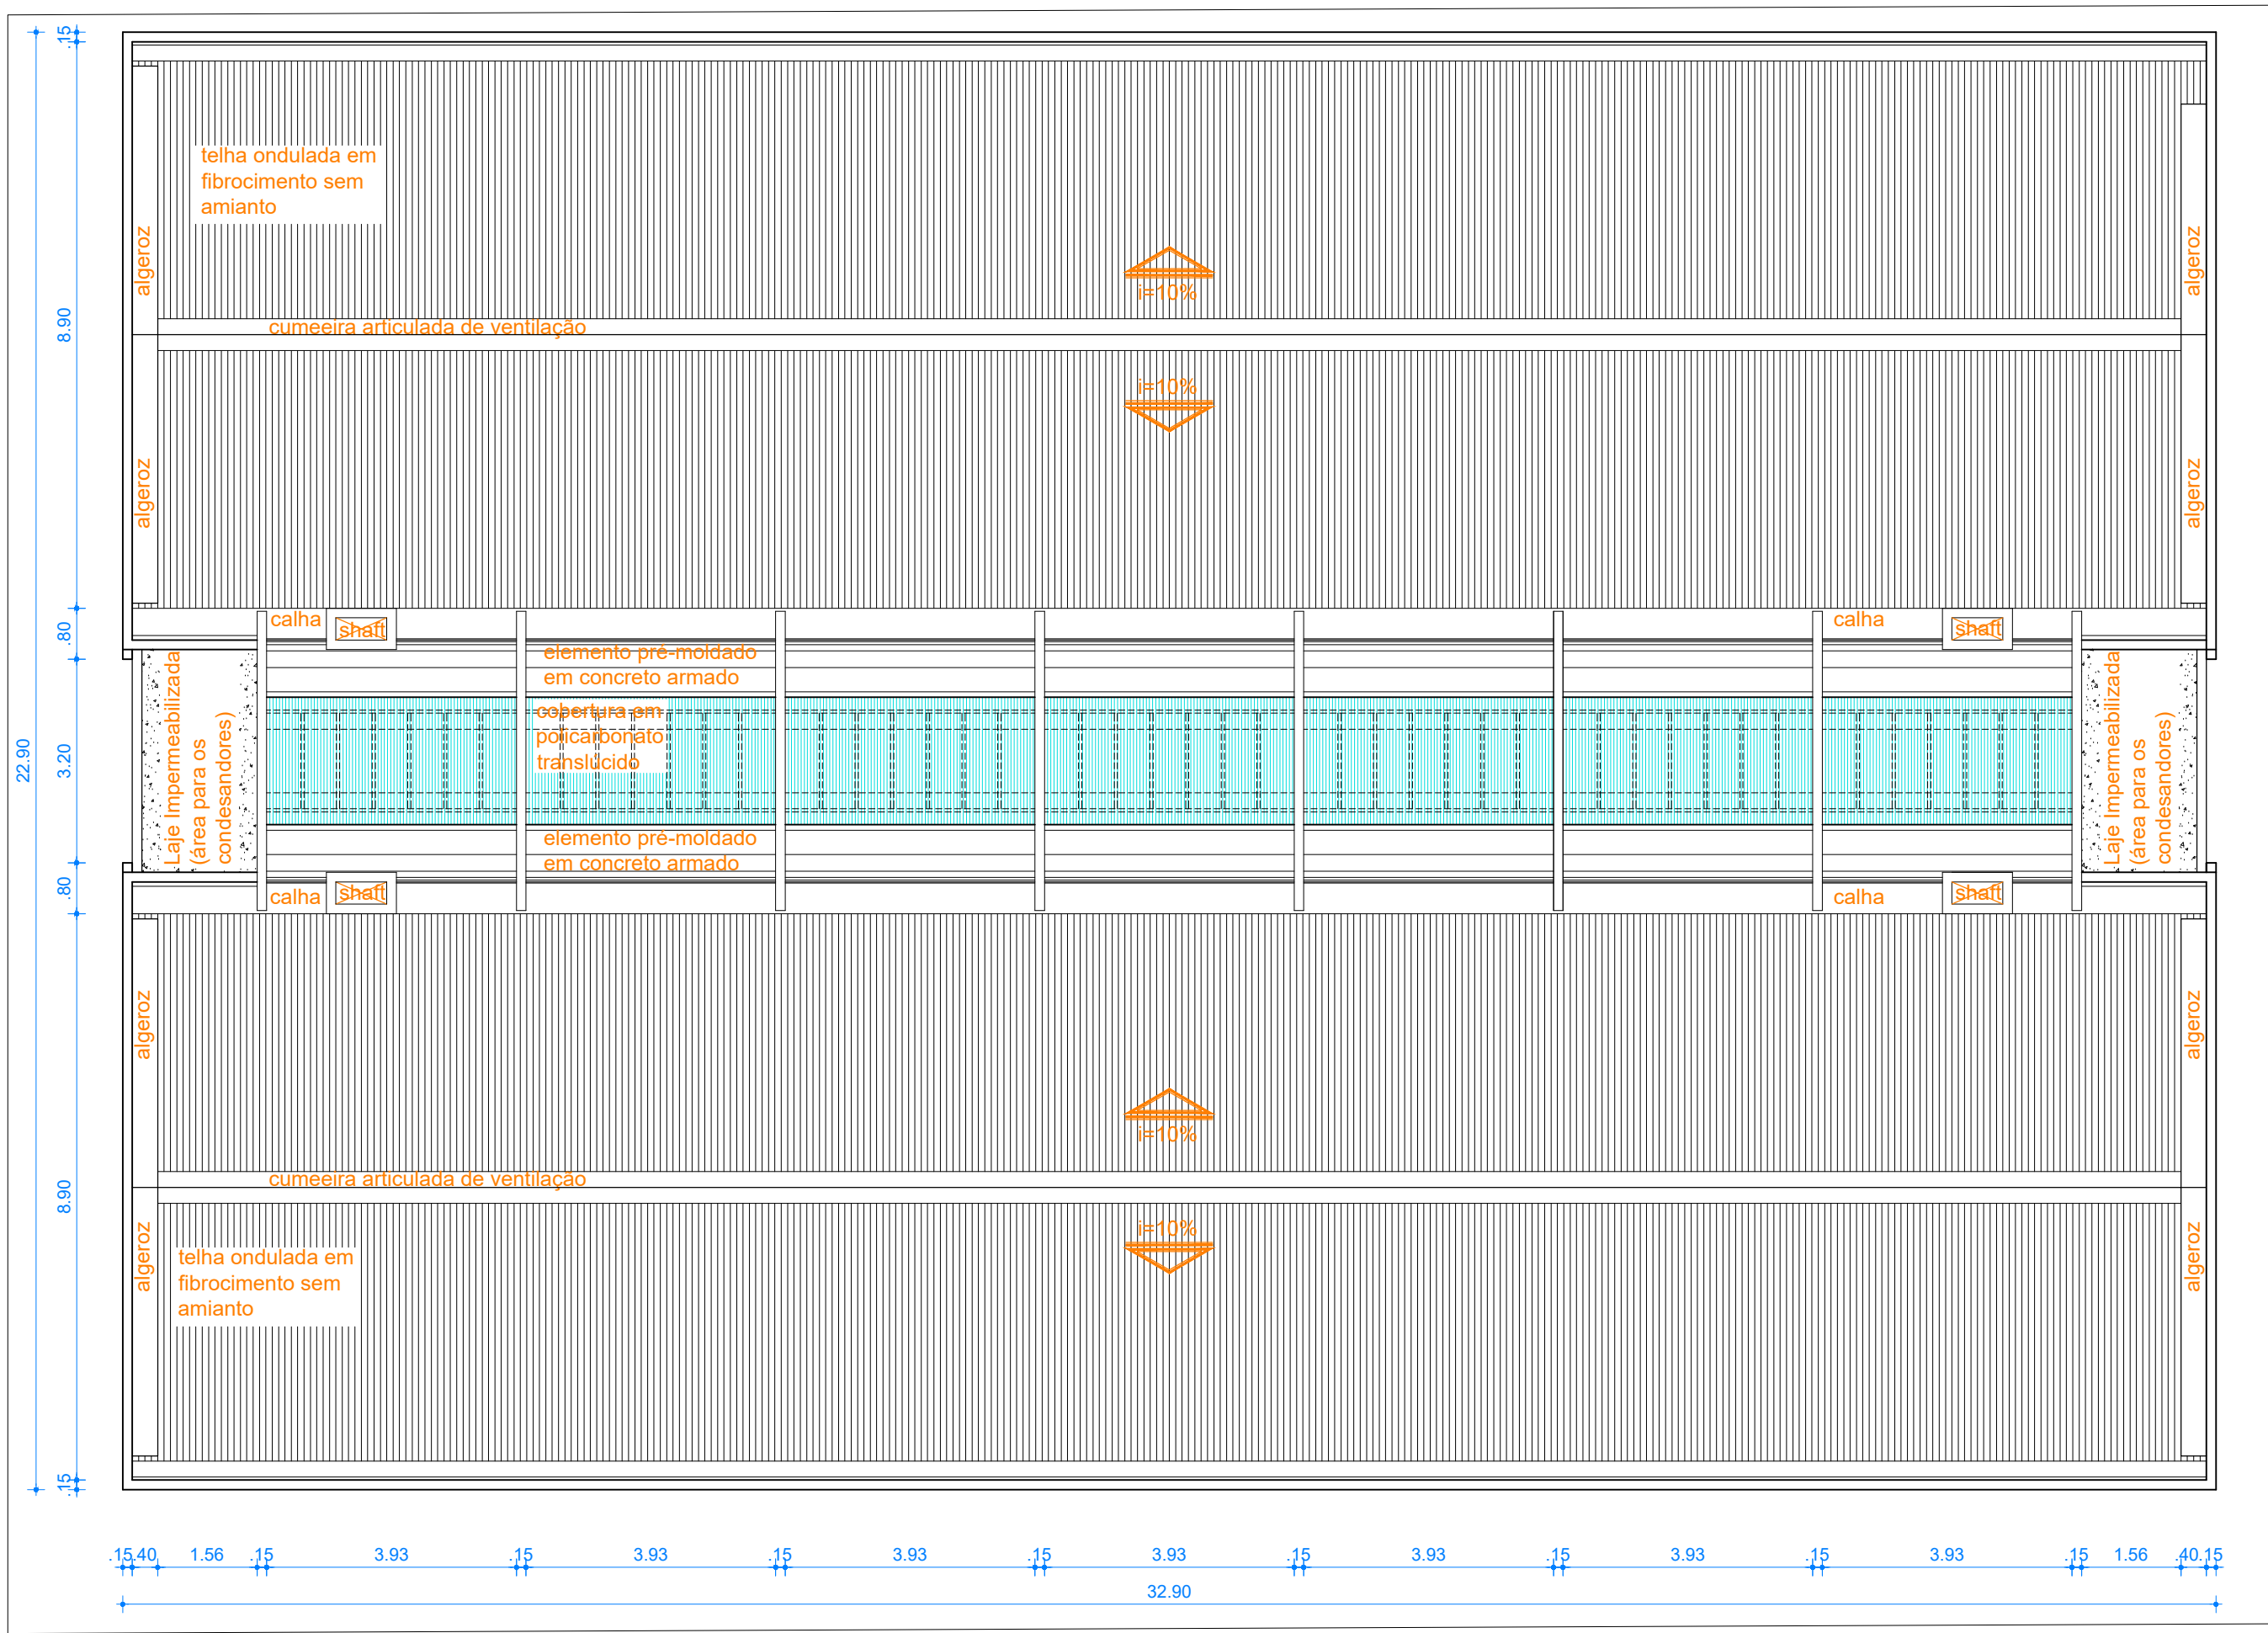


3 PLANTA DE COBERTA - BLOCO ACADÊMICO C
Escala 1/100

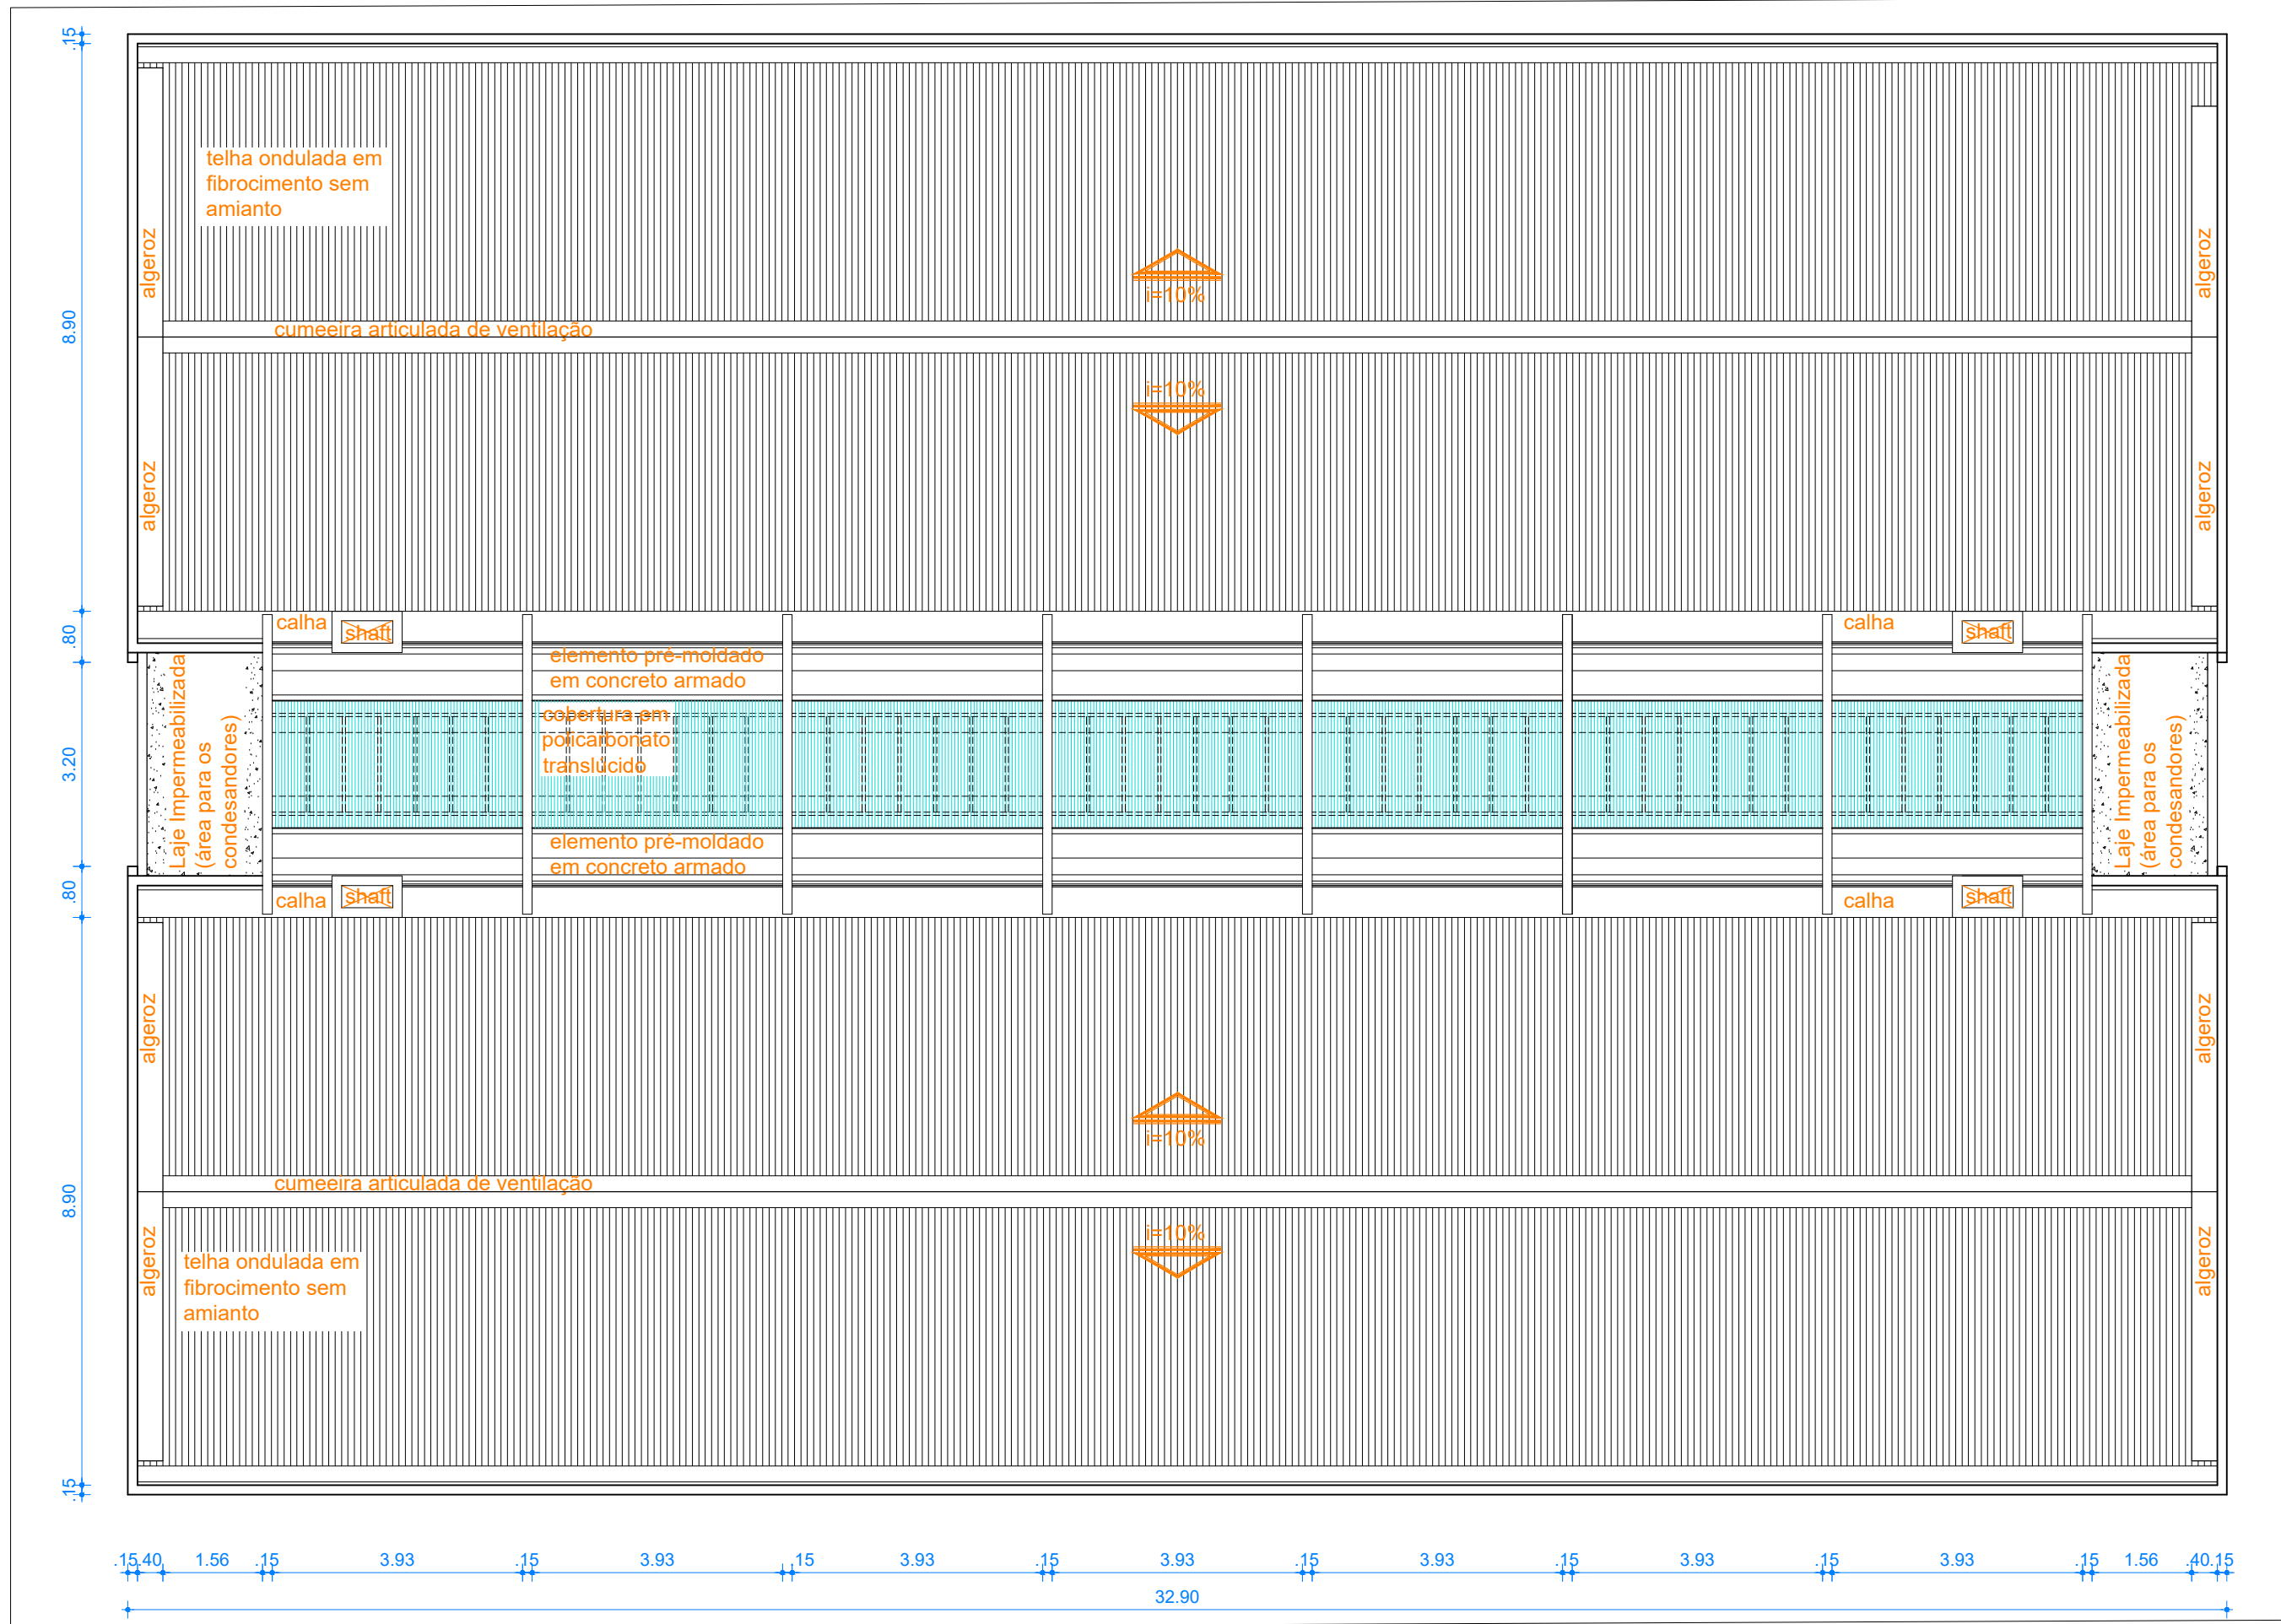

4 PLANTA DE COBERTA - BLOCO ACADÊMICO D
Escala 1/100

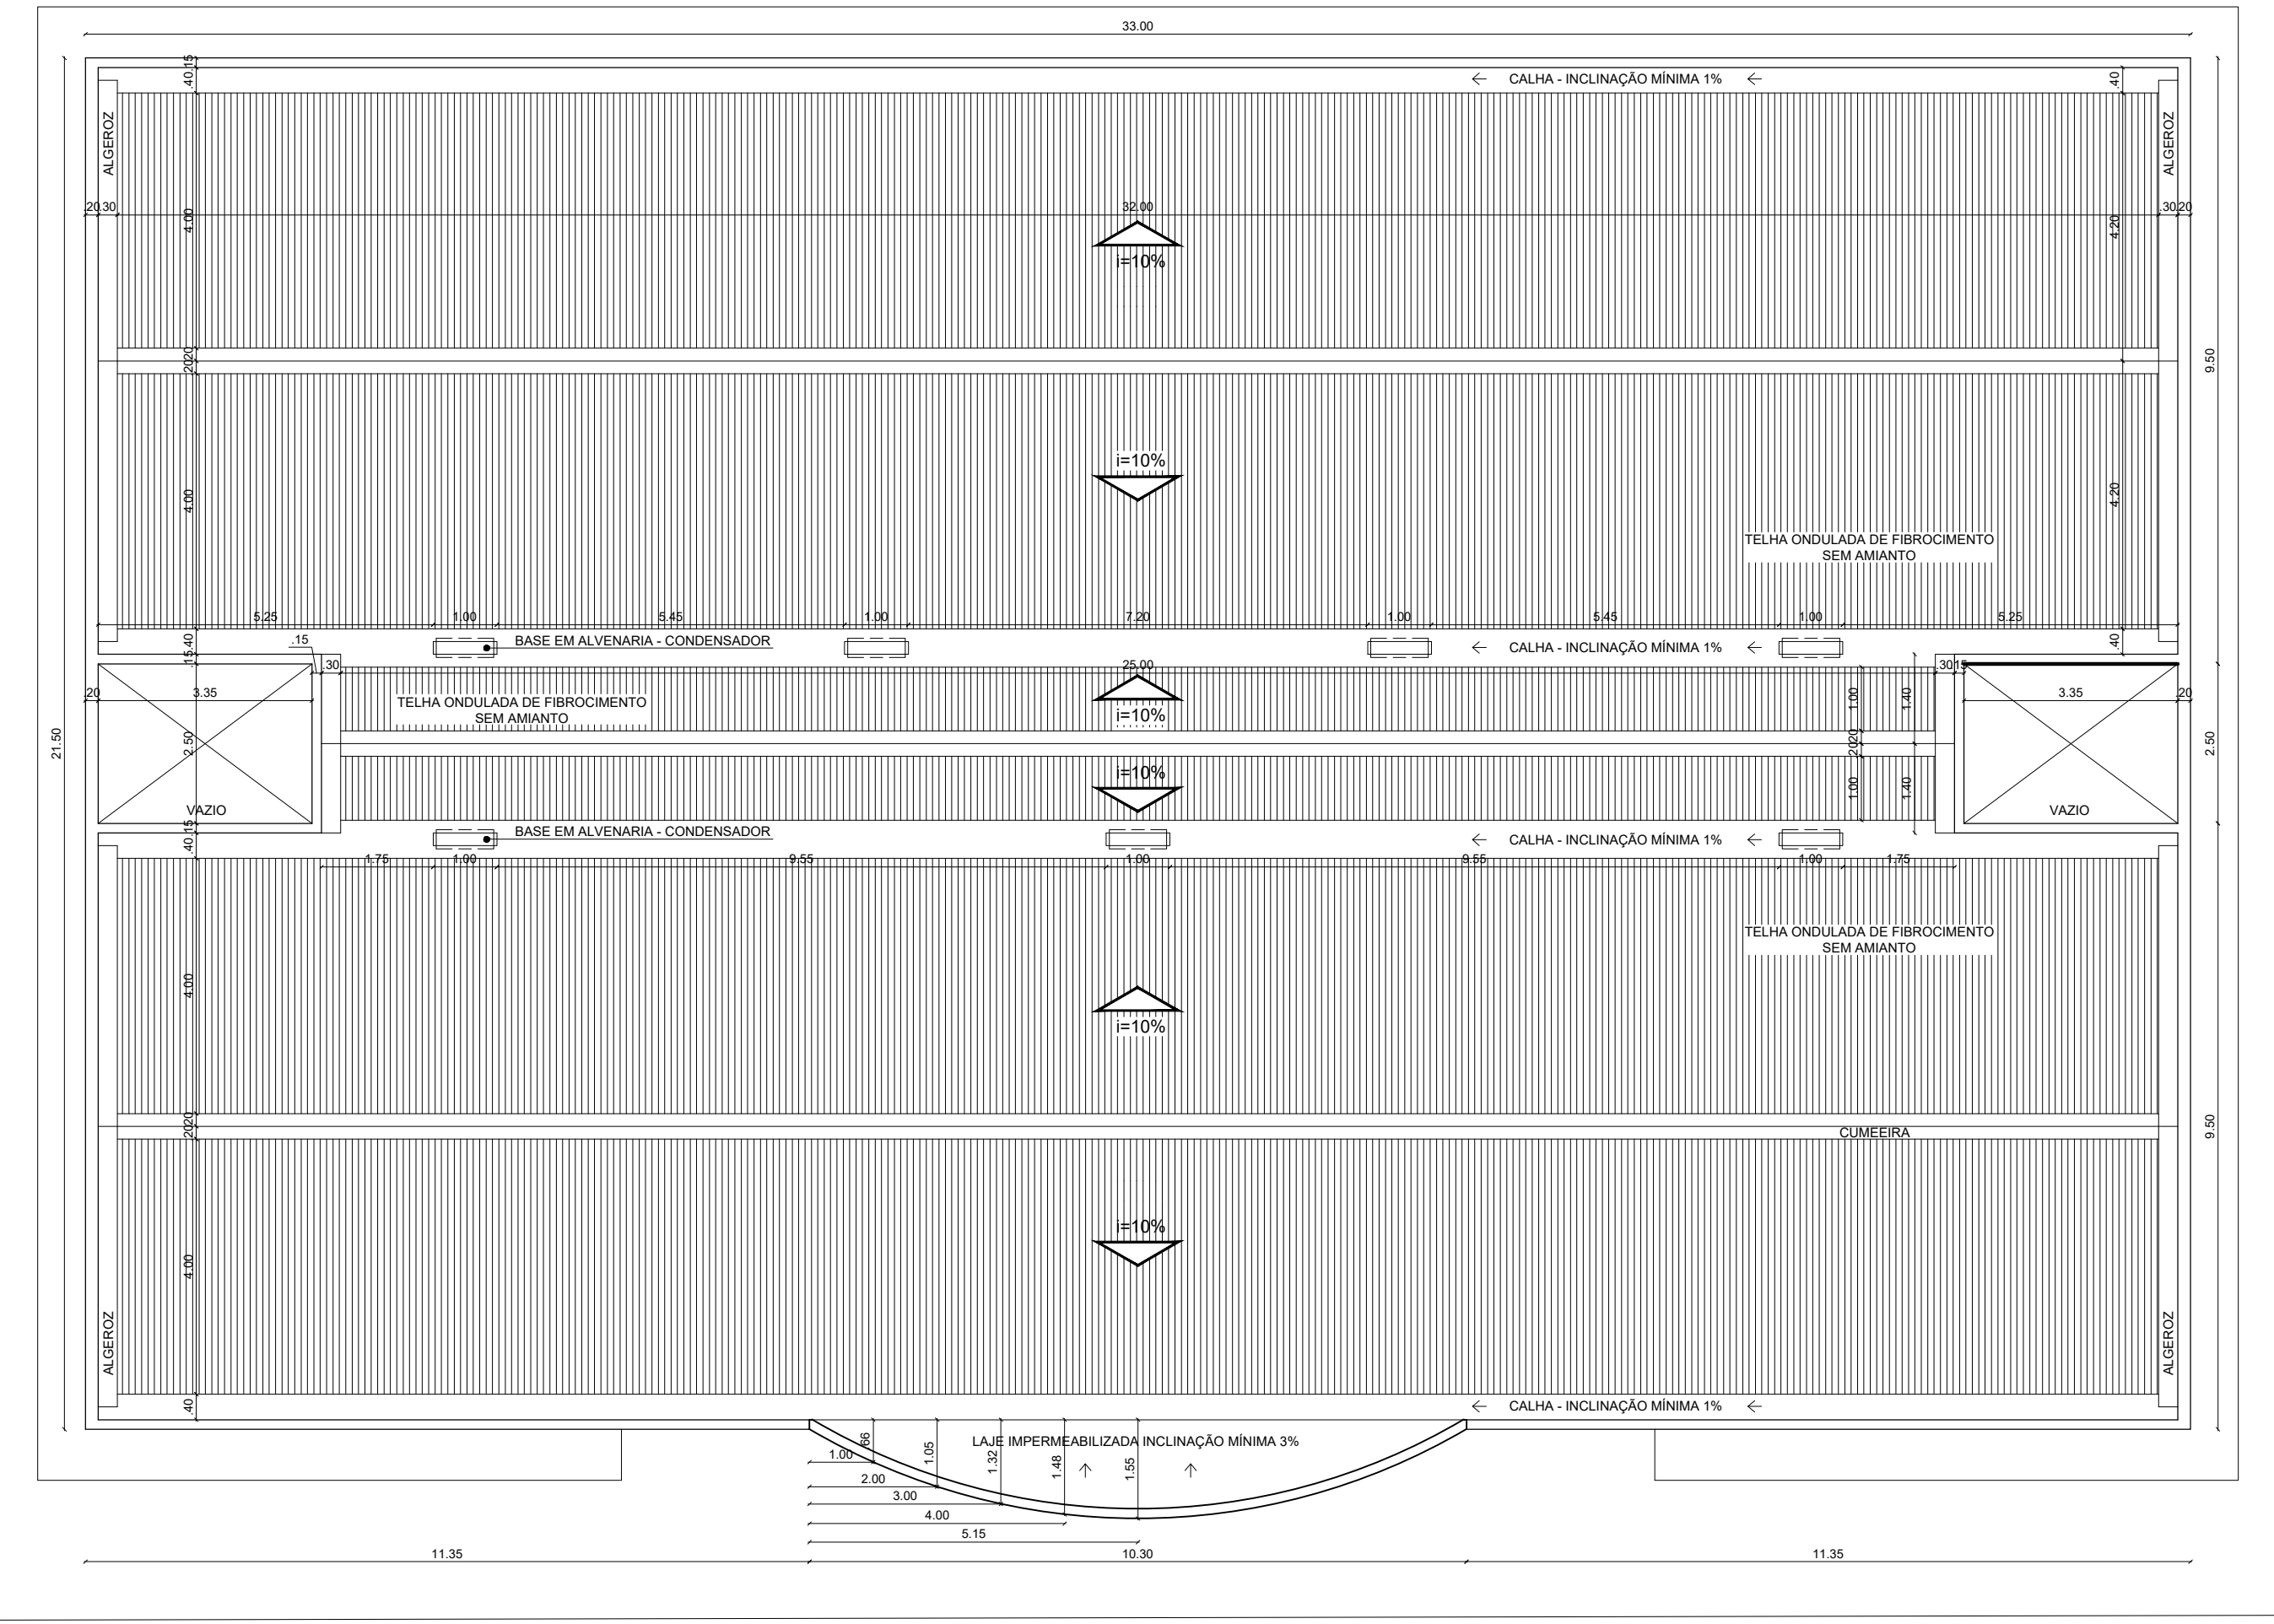

5 PLANTA DE COBERTA - BLOCO ACADÊMICO E
Escala 1/100

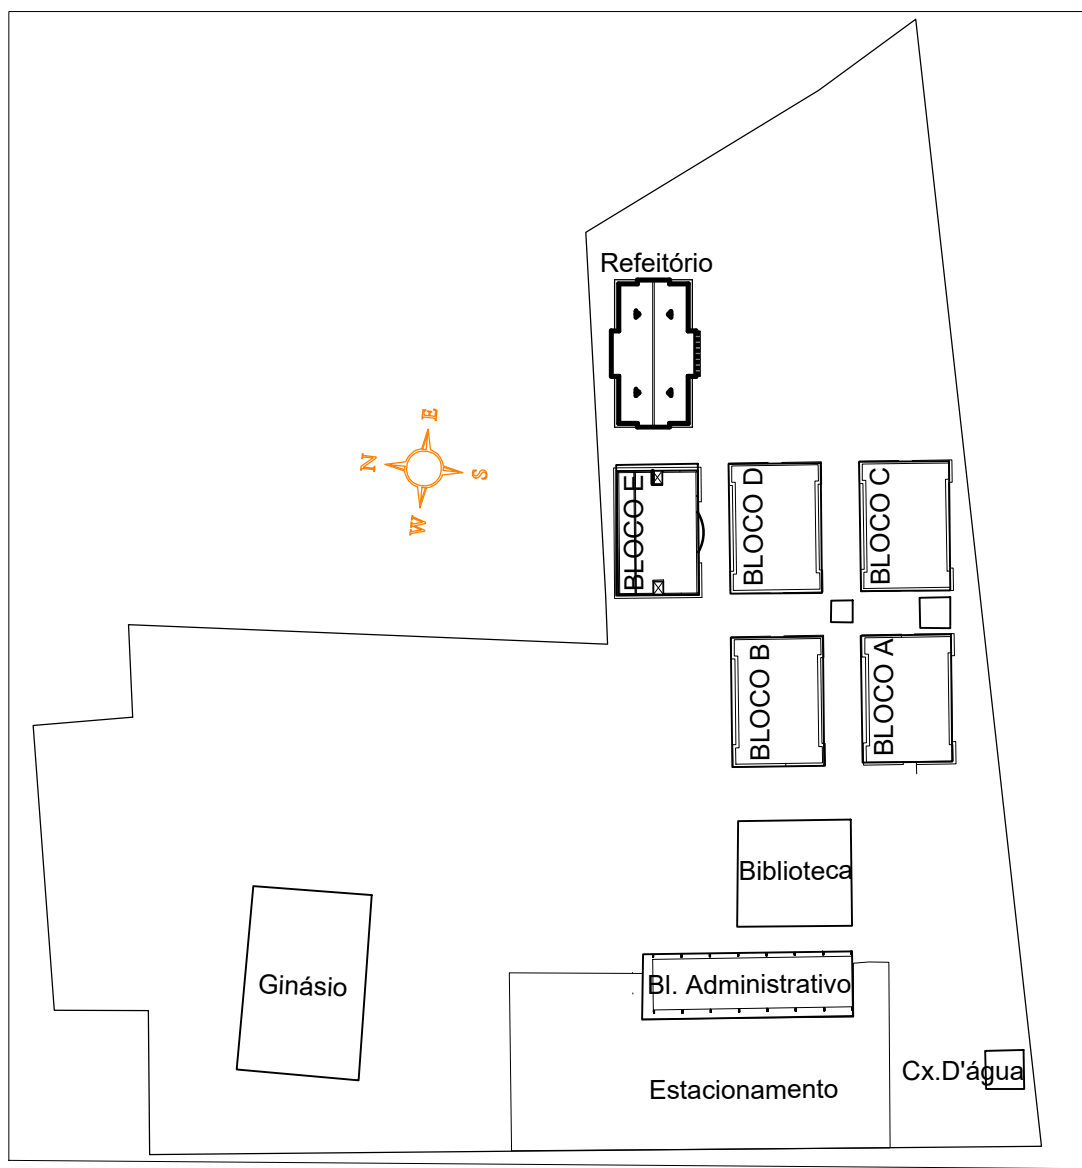

6 PLANTA DE SITUAÇÃO
Escala 1/2000

ASSINATURA DO PROPRIETÁRIO

ASSINATURA DO RESPONSÁVEL TÉCNICO

ASSINATURA DO CONSTRUTOR

PRONCHA	PROJETO	Plantas de Coberta		
01/01	PROPRIETÁRIO	IFPB - Campus Monteiro		
	ENDEREÇO	PB 264, Monteiro-PB		
DESENHO	DATA	RESPONSÁVEL	INSC. PBM	RUBRICA
03/2012				
PROJETO				
REVISÃO				
CÓPIA				
ESCALA:	DESENHO:			
1/100	Planta de Coberta - Bloco Acadêmico A			
1/100	Planta de Coberta - Bloco Acadêmico B			
1/100	Planta de Coberta - Bloco Acadêmico C			
1/100	Planta de Coberta - Bloco Acadêmico D			
1/100	Planta de Coberta - Bloco Acadêmico E			
1/2000	Planta de Situação			

OBSERVAÇÕES:

- Verificar todos os medidos no local.
- Em caso de dúvida, consultar o arquiteto ou engenheiro responsável.

INSTITUTO FEDERAL DE EDUCAÇÃO, CIÊNCIA E TECNOLOGIA

PARABÁ

ARQUIVO

FIRMA

PRM