
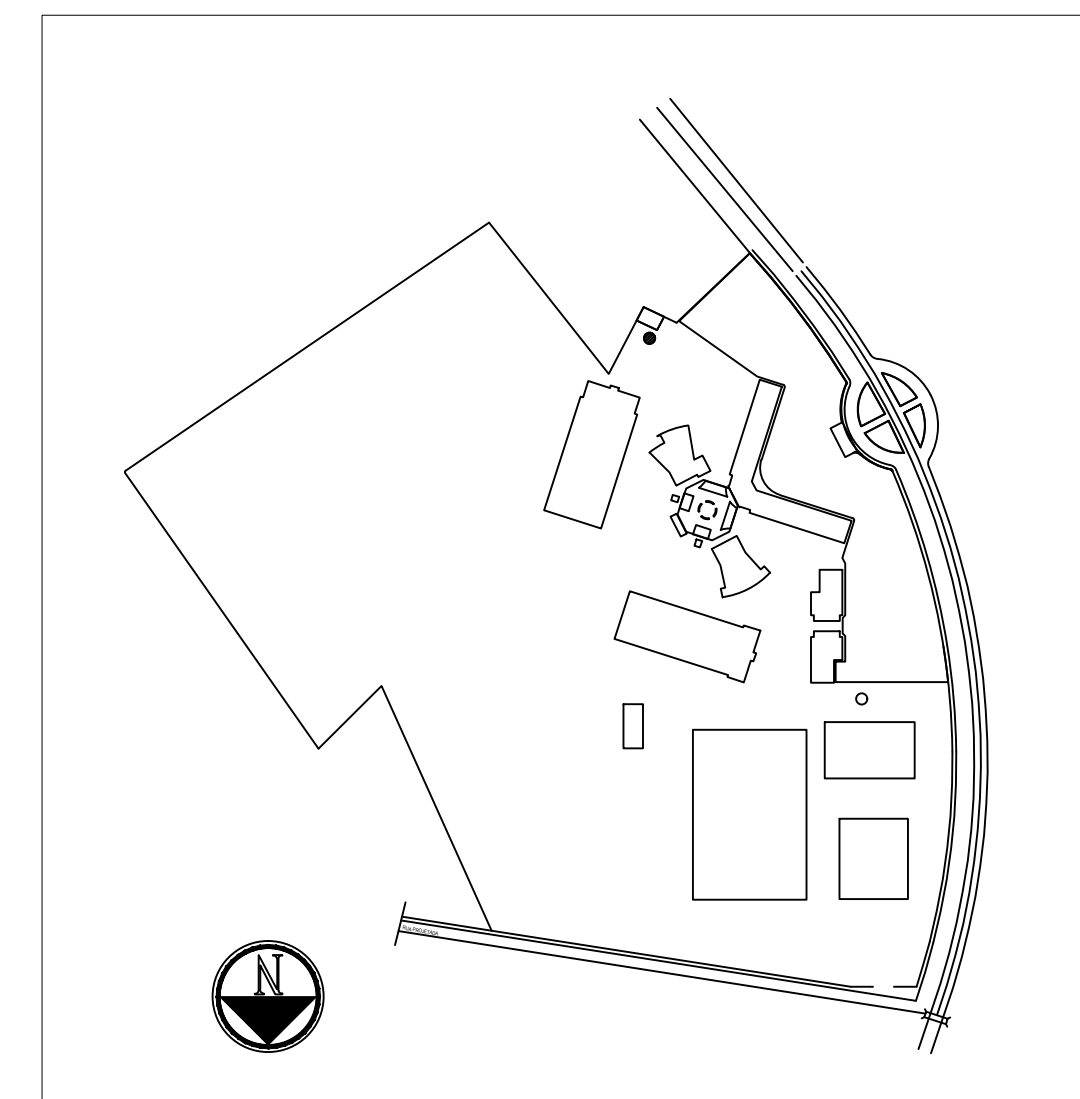
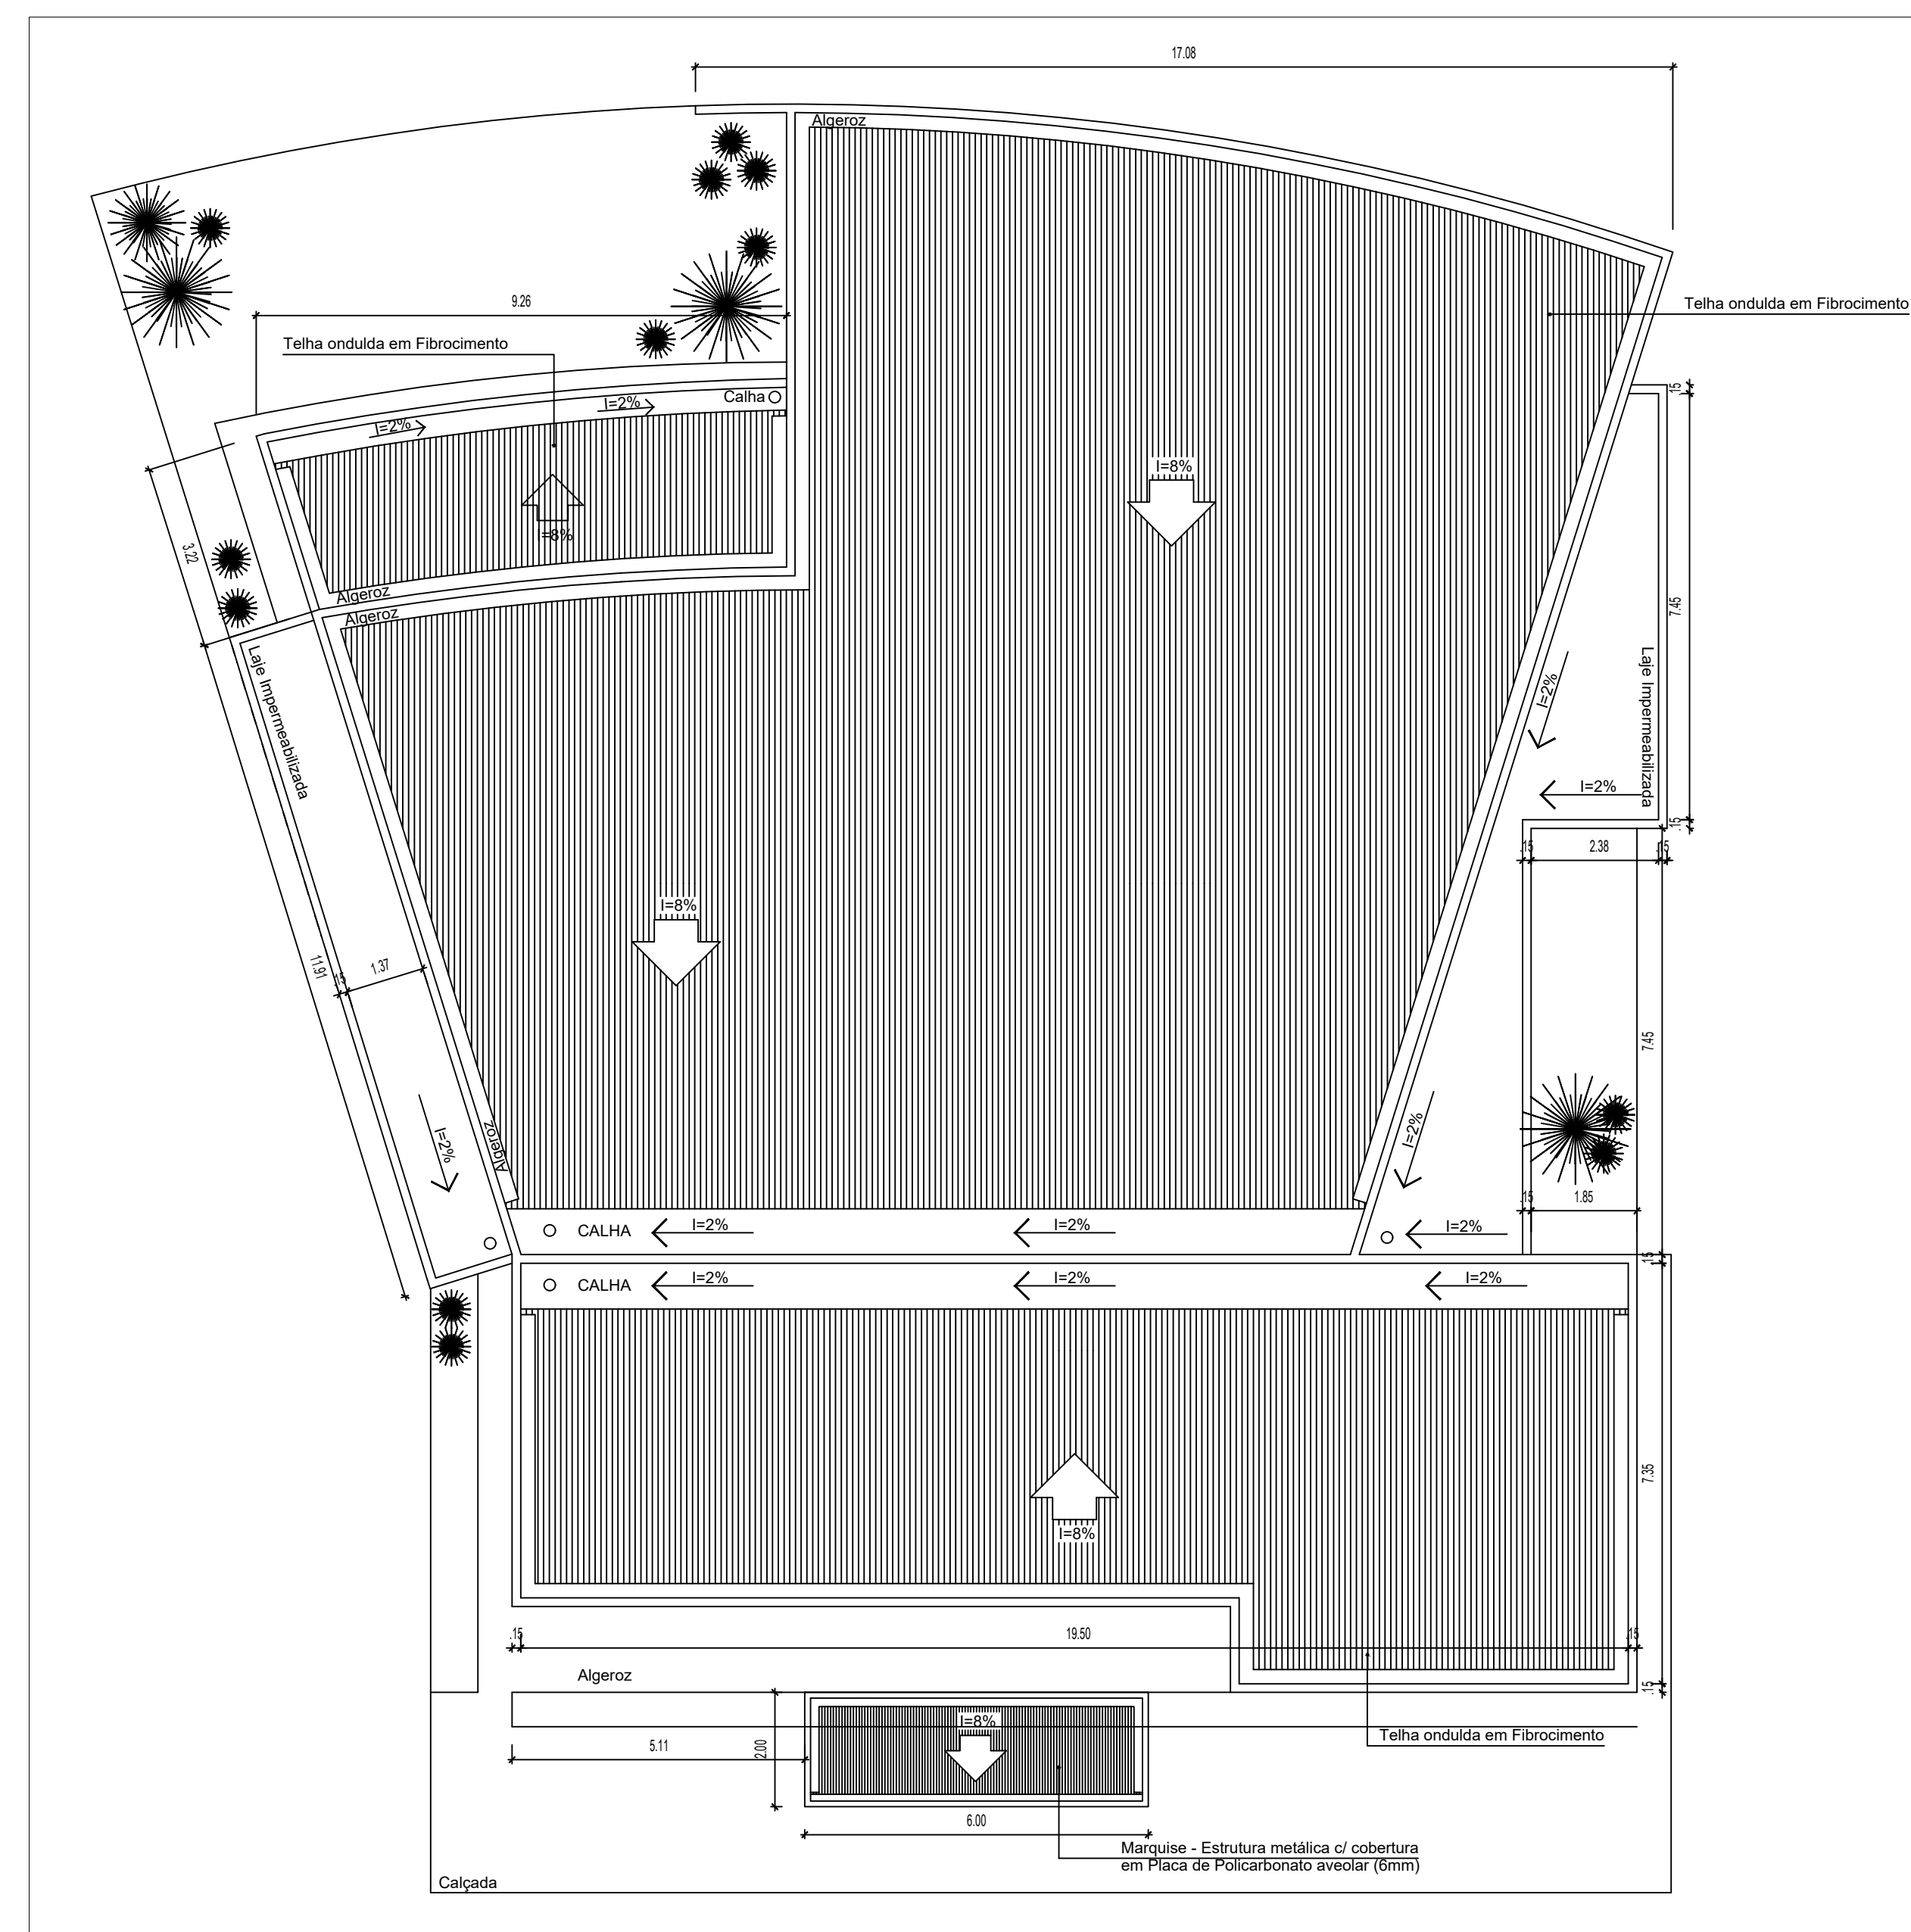


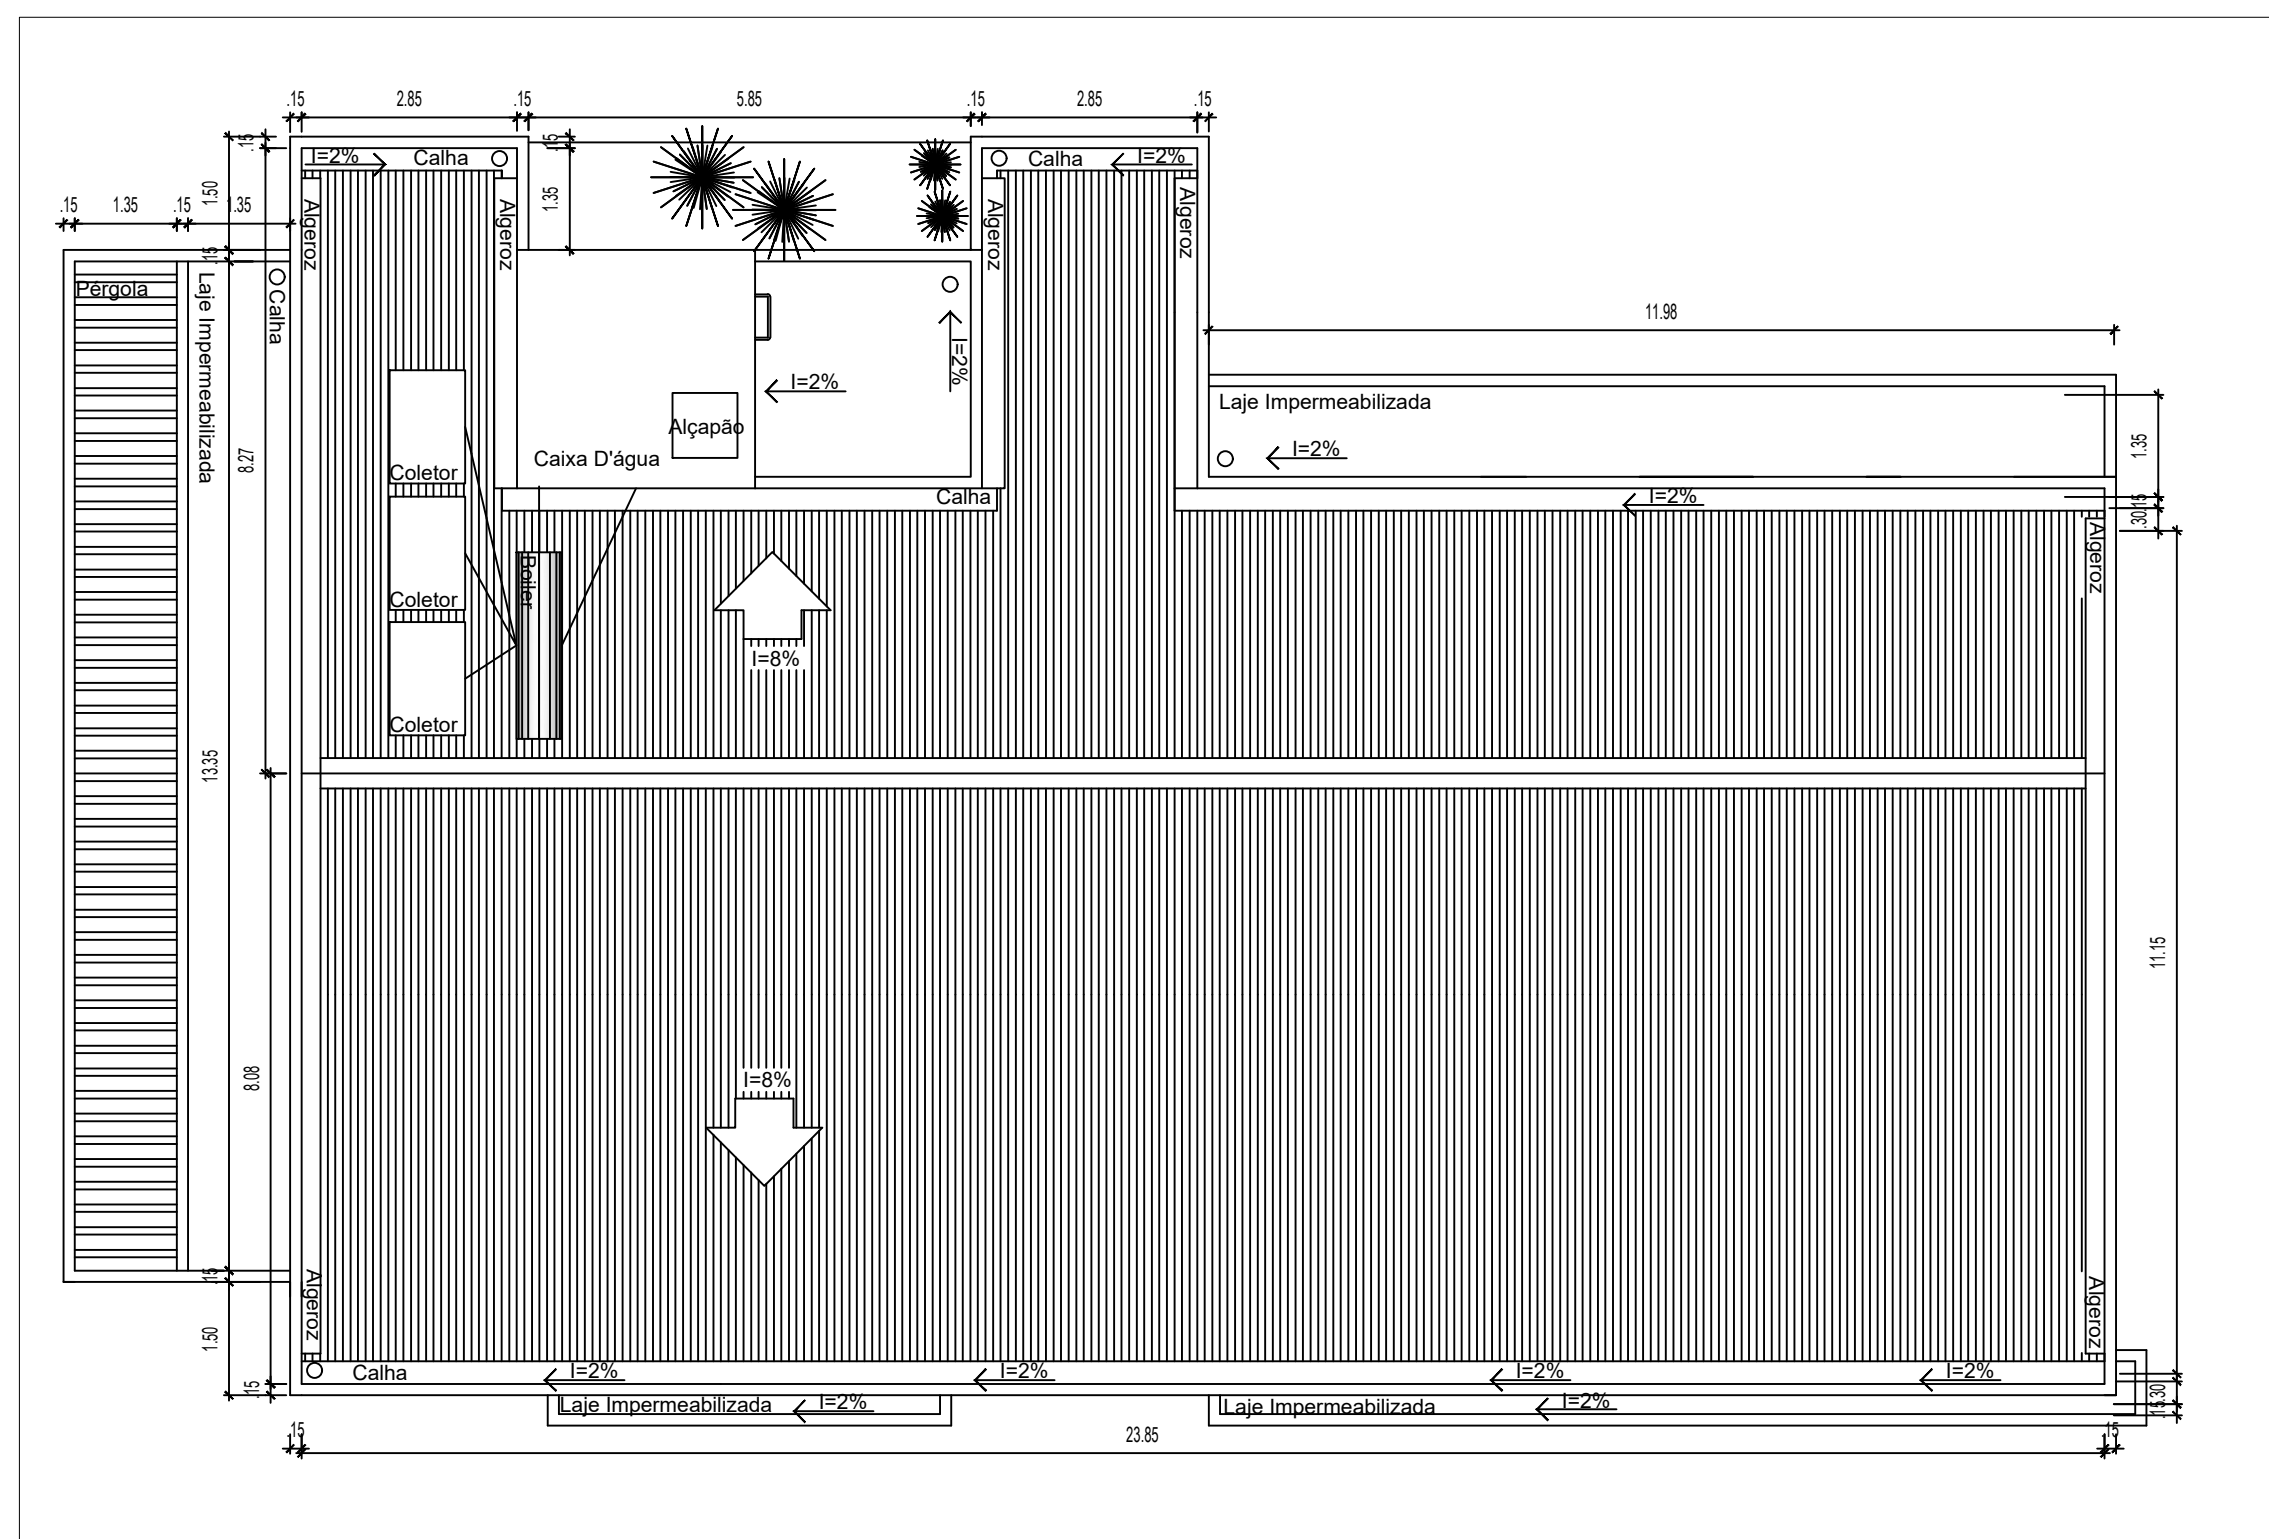

PROPRIETÁRIO:

PROJETO

CONSTRUTOR

FOLHA		CENTRO FEDERAL DE EDUCAÇÃO TECNOLÓGICA - CEFET / PB			
01/01		PROJETO : Projeto para a Sede CEFET-UNED PATOS ENDEREÇO : Patos - PB			
DATA	RESPONSÁVEL	INSCRIÇÃO PMP	RUBRICA	QUANTITATIVOS:	
DESENHO 07/2008					
CÓPIA					
VISTO					
ESCALAS	DESENHOS			ARQUIVO FIRMA _____ PMP _____	
1/100	PLANTA DE COBERTA - Refeitório				
1/100	PLANTA DE COBERTA - Biblioteca				
1/4000	PLANTA BAIXA - Implantação				