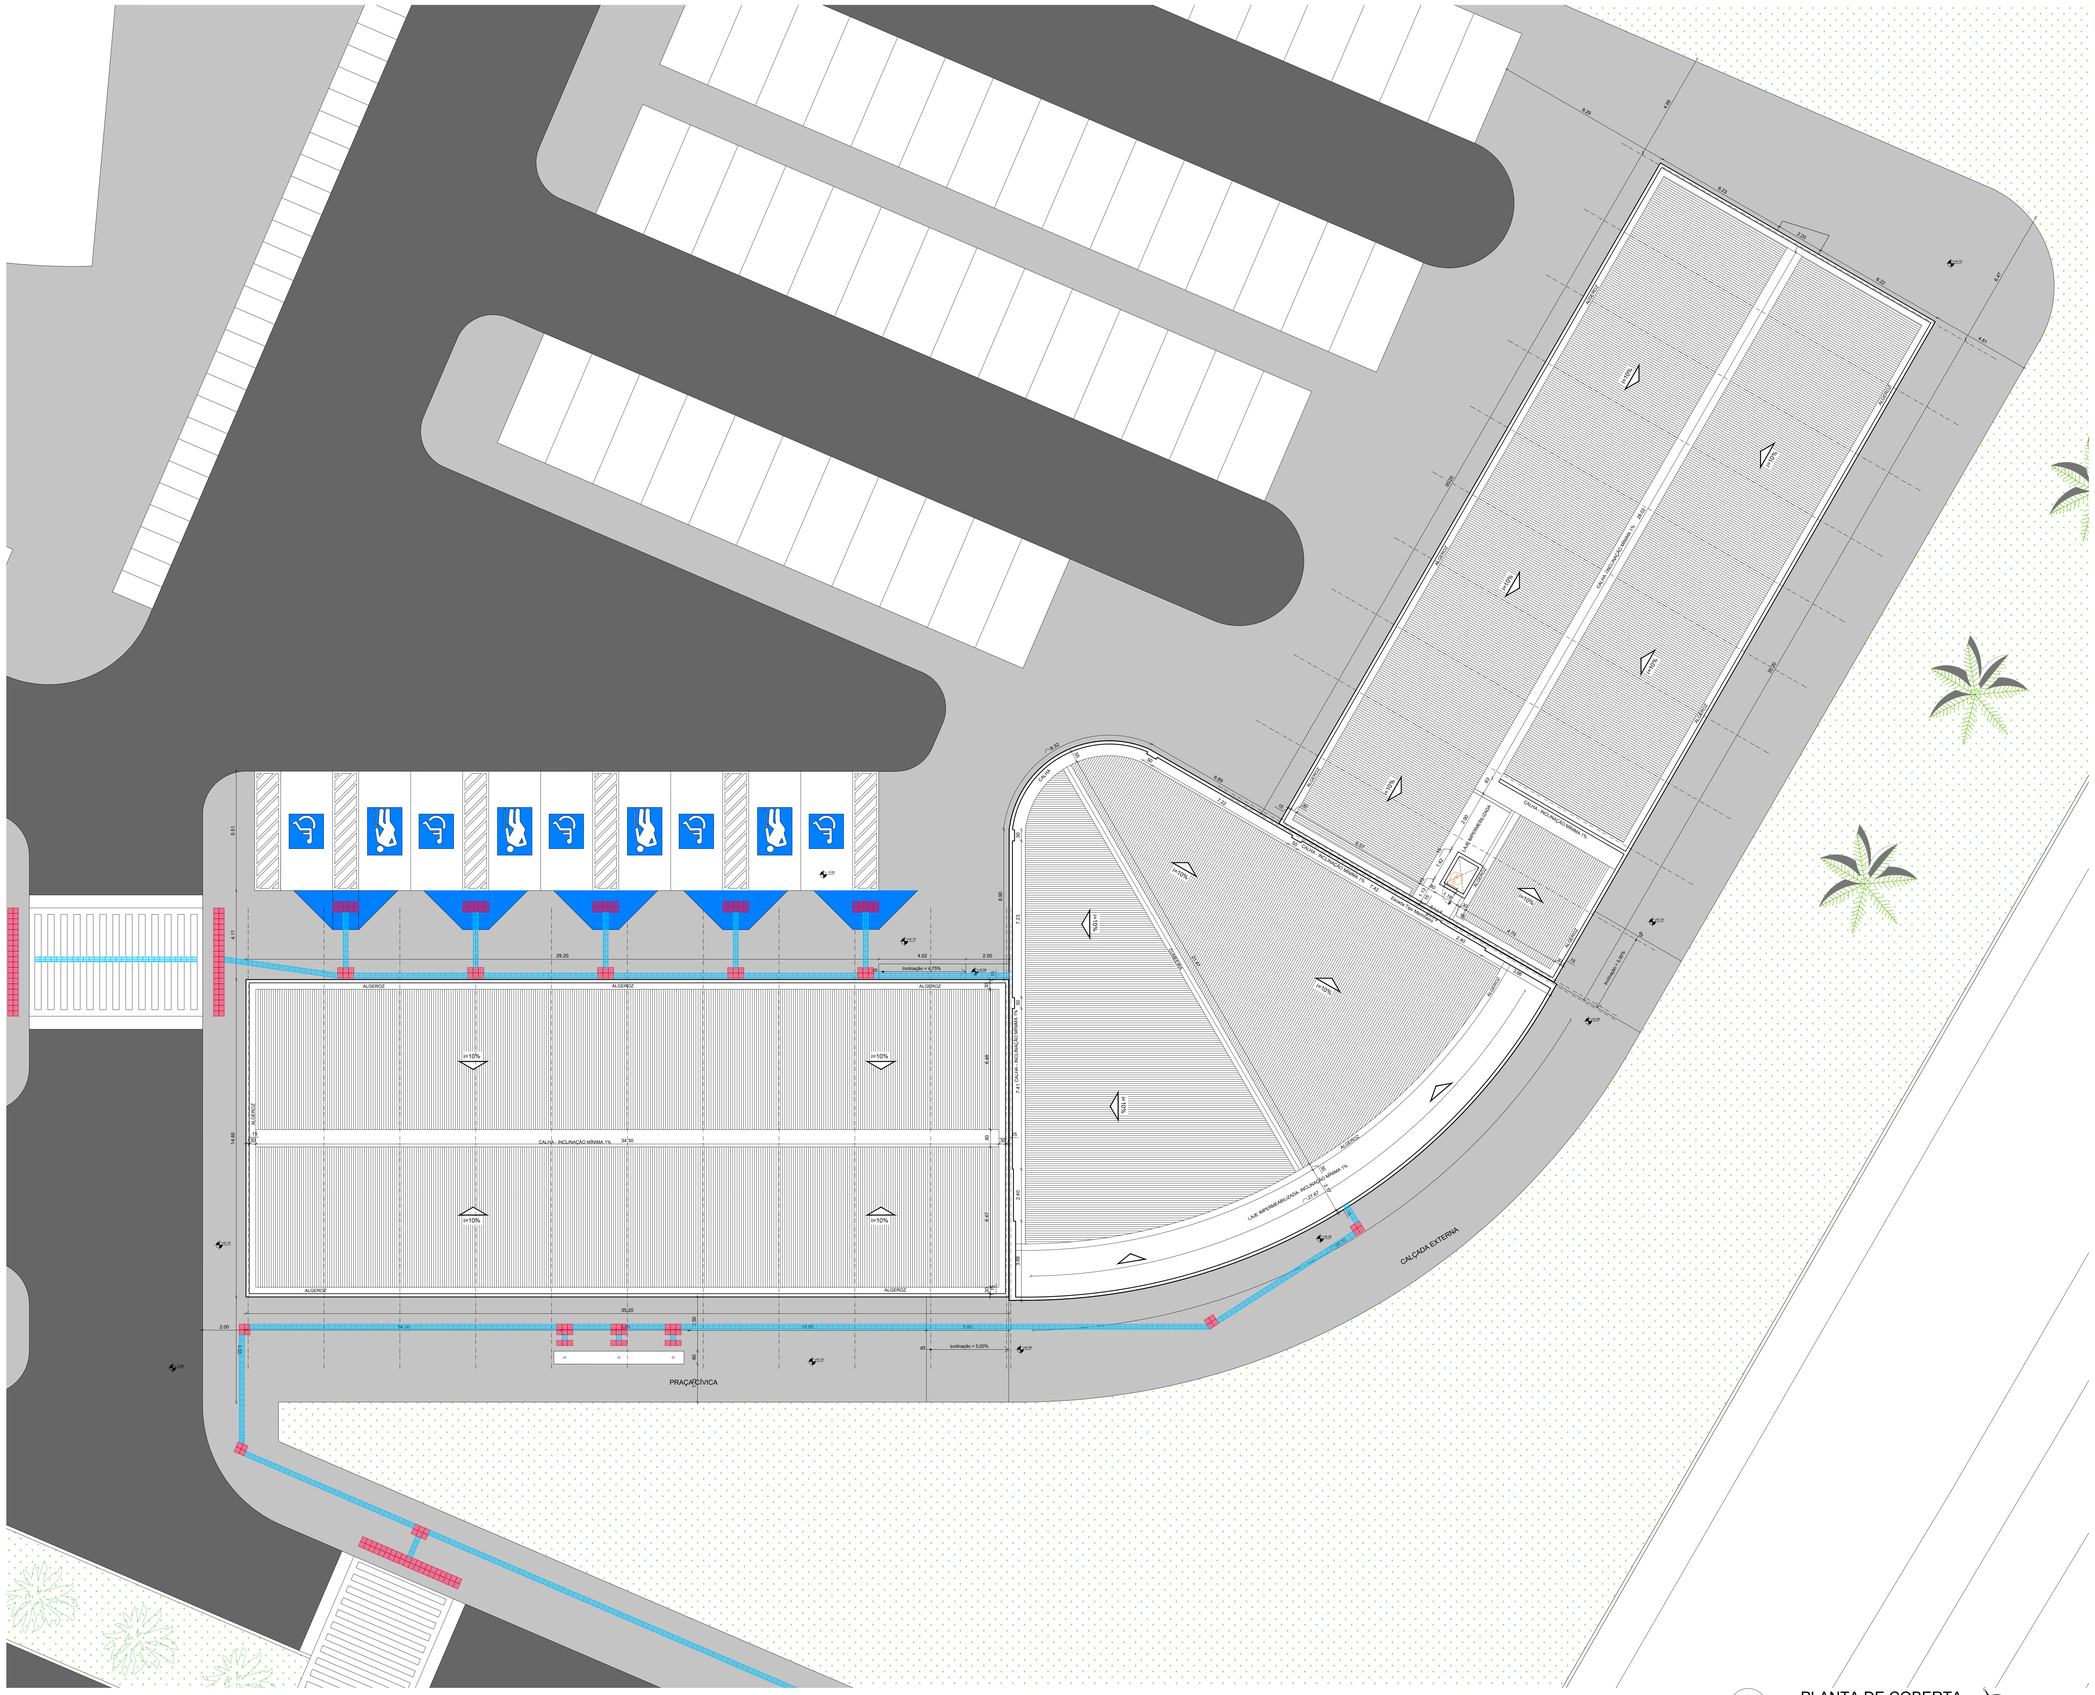
ALGEROZ
CALÇADA - INCLINAÇÃO MÍNIMA 1%
PRAÇA CÍVICA
CALÇADA EXTERNA
inclinação = 4,75%
inclinação = 1,00%
inclinação = 5,0%
LAJE NERVURADA - INCLINAÇÃO MÍNIMA 1%
LAJE NERVURADA - INCLINAÇÃO MÍNIMA 1%
Rampa de Acesso
Rampa de Acesso
Rampa de Acesso