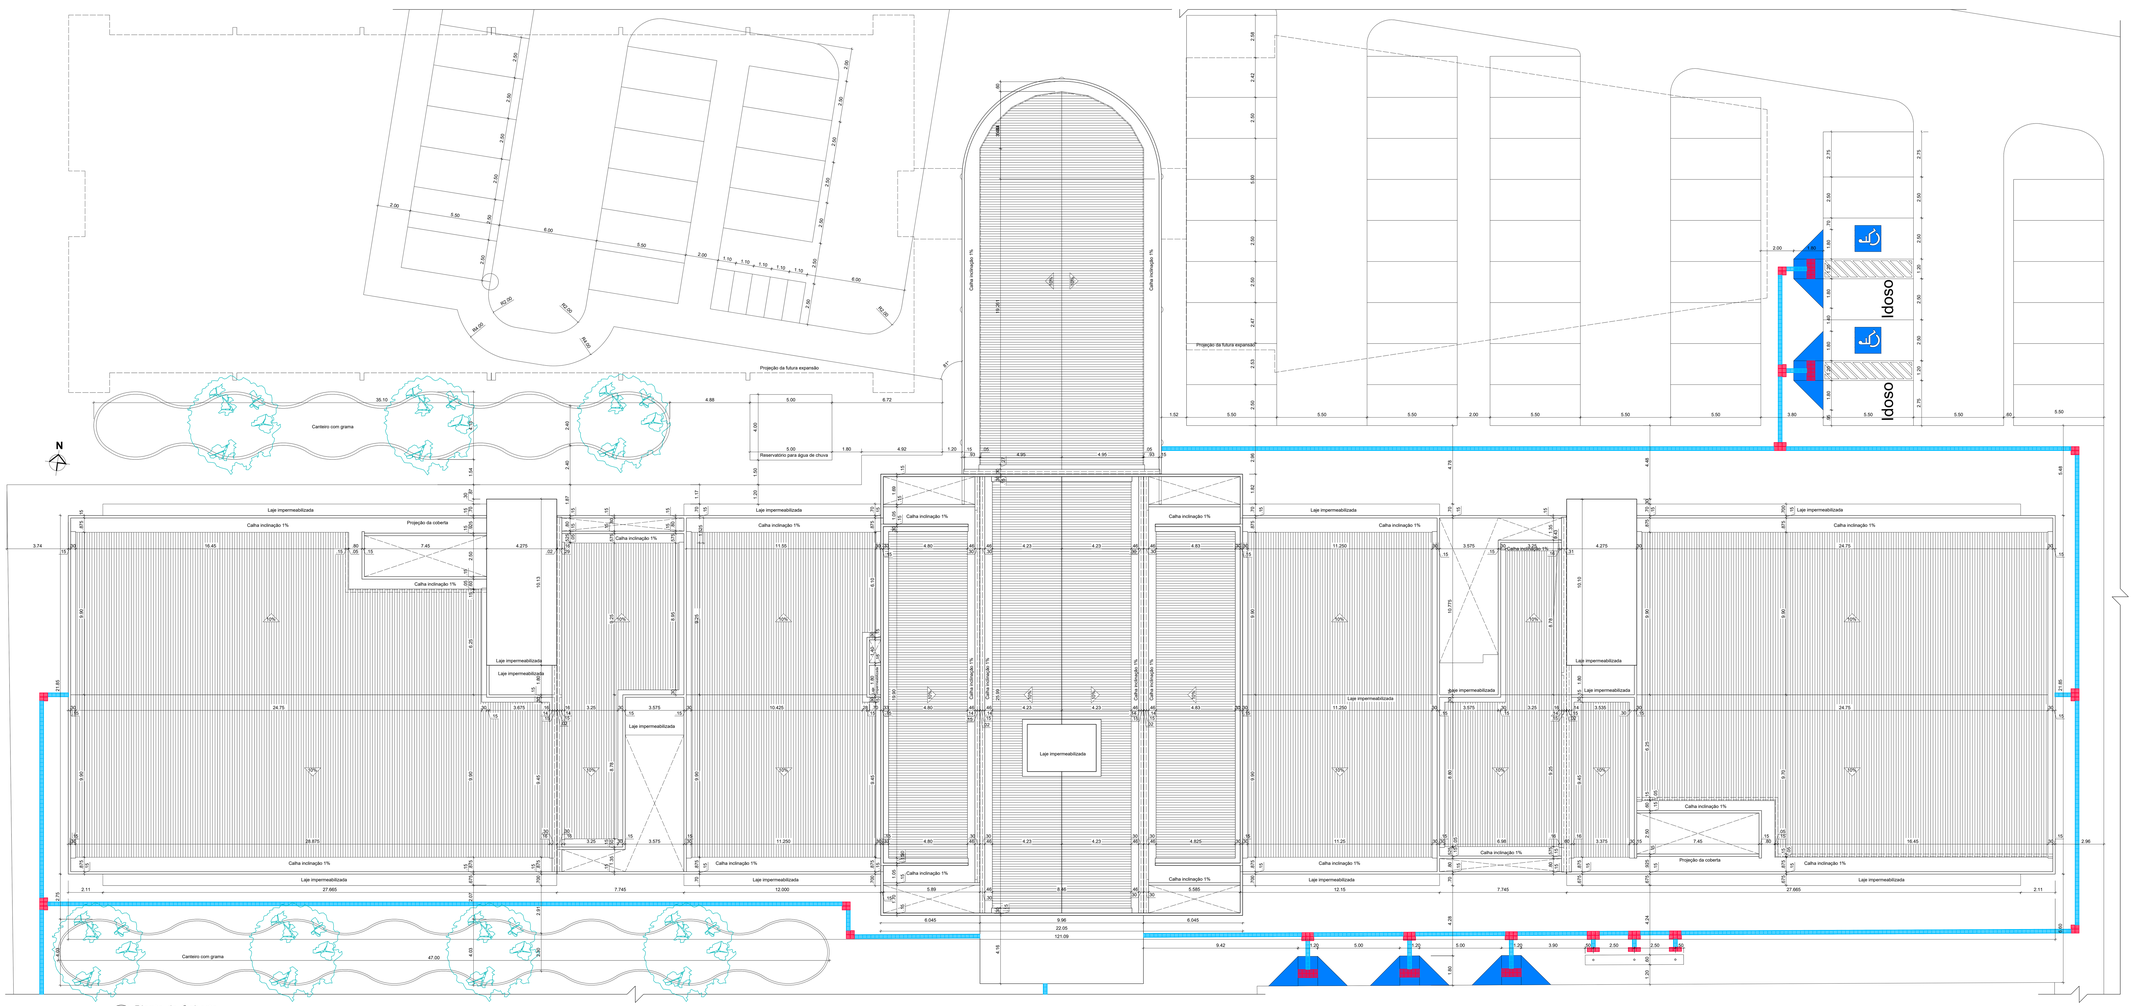

9 Planta de Coberta
Escala 1/100

87	00	L7	
45	17	0400	VL

ASSINATURA DO PROPRIETÁRIO

ASSINATURA DO RESPONSÁVEL TÉCNICO

JACIARA LOPES DA SILVA
Arquitetura e Urbanismo
CAU A17 A28BC-17
IFPB – Matrícula 1208543

ASSINATURA DO CONSTRUTOR

PRANCHA: 01/01	PROJETO: Construção da Reitoria		
	PROPRIETÁRIO: IFPB		
	ENDEREÇO: Av. Hilton Souto Maior, s/n João Pessoa - PB		

	DATA	RESPONSÁVEL	INIC. PNLP	RUBRICA
DESENHO	12/2018	Jaciara Lopes da Silva - Arquiteta		
PROJETO	12/2018	Jaciara Lopes da Silva - Arquiteta		
REVISÃO 02	06/2020	Jaciara Lopes da Silva - Arquiteta		
CÓPIA	06/2020			

OBSERVAÇÕES:
Área de circulação de veículos no local
Em caso de dúvida, contatar o responsável técnico.
Área do terreno: 12.000,00 m²
Área total construída: 10.872,10 m² (Existente = 2.262,52 m² + Ampliação = 8.609,58 m²)
Área total de ocupação térrea = 2.88,48 m² (Interior =1.02,16 m² Área Ofuro = 79,30 m²)
Taxa de ocupação térrea = 24%
Taxa de ocupação no subsolo = 0,87

ESCALA: 1/100	DESENHO: Planta de Coberta

INSTITUTO FEDERAL
Paraíba

ARQUIVO
PNLP