PRODUZIDO POR UMA VERSAO DO AUTODESK PARA ESTUDANTES

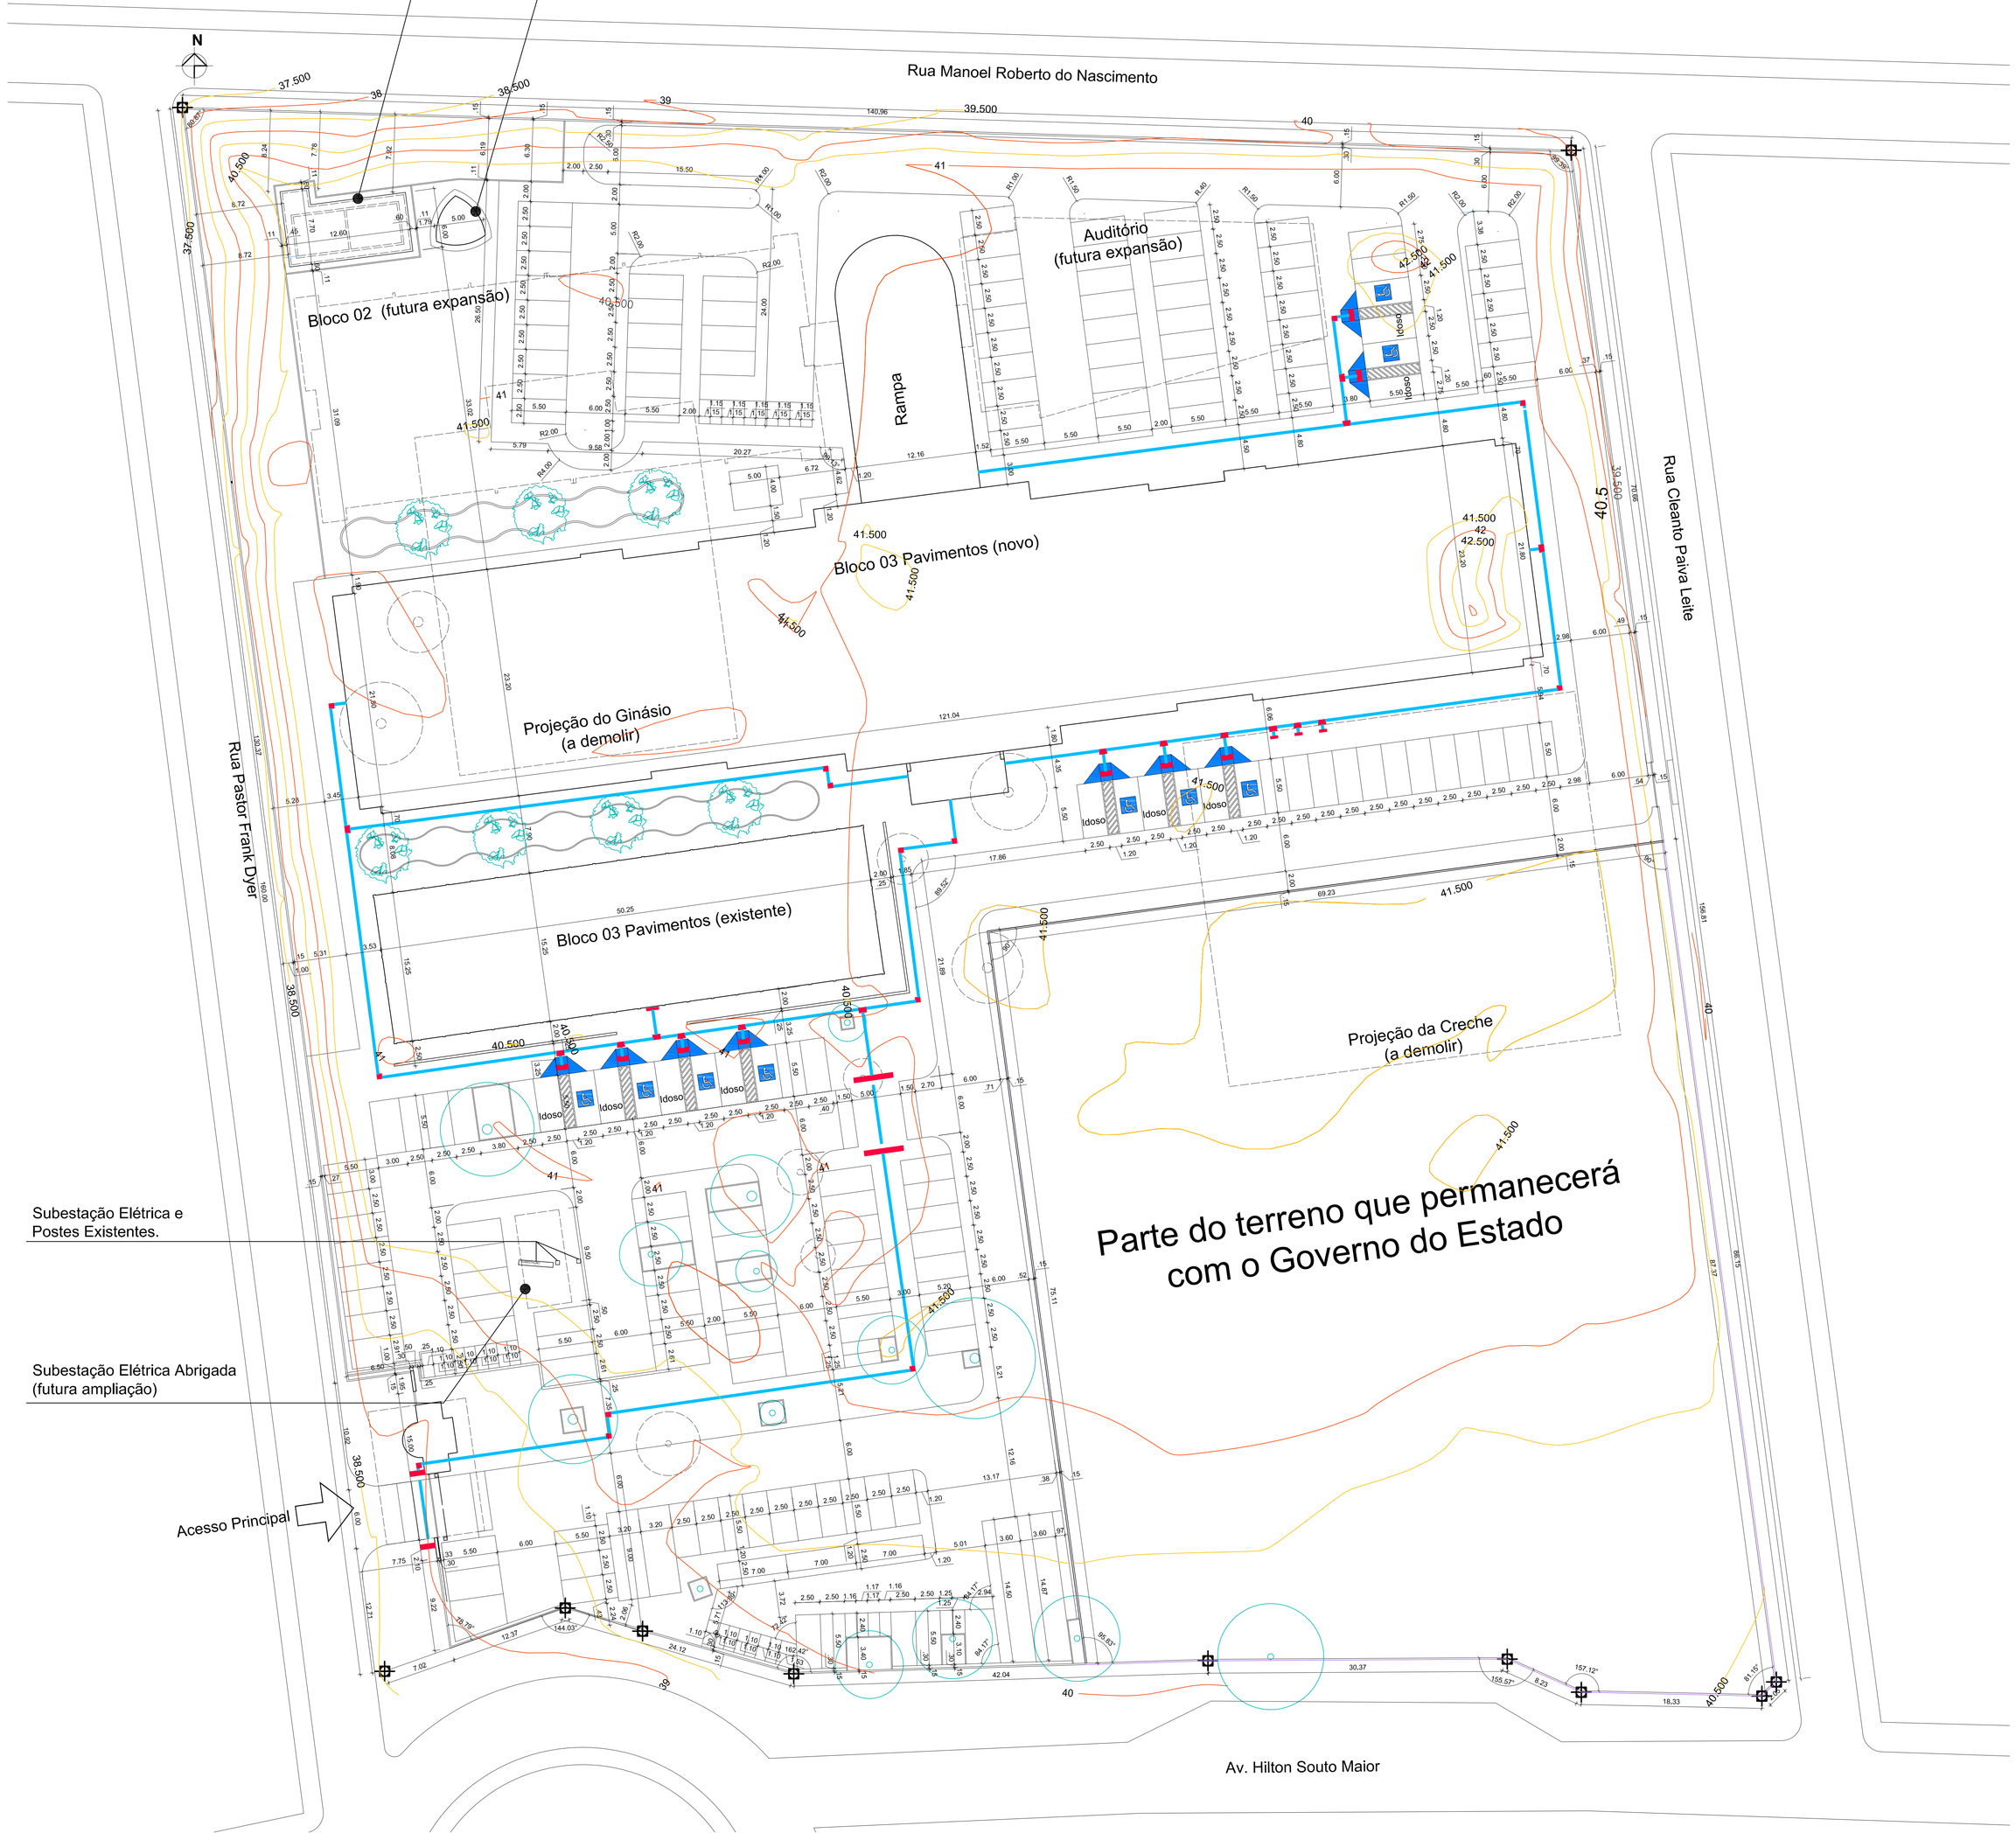

1 Implantação curvas originais
Escala 1/250

ST	INSC. NA PNJP			
	QD	LT	VL	S+T
45	172	0911		

2 Planta de Situação
Escala 1/2000

LEGENDA
- Bloco a construir
- Rota acessível

ASSINATURA DO PROPRIETÁRIO

ASSINATURA DO RESPONSÁVEL TÉCNICO

JACIARA LOPES DA SILVA
Arquiteta e urbanista
CAU n.º A36365-0

ASSINATURA DO CONSTRUTOR

PRANCHA	PROJETO: Construção da Reitoria
01/08	PROPRIETÁRIO: IFPB
	ENDEREÇO: Av. Hilton Souto Maior, s/n João Pessoa - PB

	DATA	RESPONSÁVEL:	INSC. PNJP	RUBRICA
DESENHO	12/2019	Jaciara Lopes da Silva – Arquiteta Rafaela Vieira Carvalho – Arquiteta		
PROJETO	12/2019	Jaciara Lopes da Silva – Arquiteta		
REVISÃO	05/2020	Jaciara Lopes da Silva – Arquiteta		
CÓPIA	05/2020			

OBSERVAÇÕES:
Verificar todas as medidas no local
•Em caso de dúvida, contactar o responsável técnico;
•Não usar escala para medir.
Área total construída= 12,072.17 m² (Edificente = 2,202.52 m² A Construir = 9,769.63 m²)
Volume total dos reservatórios = 200,40 m³ (Inferior =122,10 m³ Caixa d'água = 78,30 m³)
Taxa de ocupação máxima = 24%
Índice de aproveitamento máximo = 0,67

ESCALA:	DESENHO:
1/250 1/2000	Implantação curvas originais Planta de Situação

INSTITUTO FEDERAL
Paraíba

ARQUIVO

FIRMA | PNJP

LEGENDA PISO TÁTIL

PISO TÁTIL ALERTA EXTERNO – placas de concreto medindo 25x25x2 cm, acabamento em pintura para piso na cor preta, executada em três demãos.

PISO TÁTIL DIRECIONAL EXTERNO – placas de concreto medindo 25x25x2 cm, acabamento em pintura para piso na cor preta, executada em três demãos.

PRODUZIDO POR UMA VERSAO DO AUTODESK PARA ESTUDANTES

PRODUZIDO POR UMA VERSAO DO AUTODESK PARA ESTUDANTES

PRODUZIDO POR UMA VERSAO DO AUTODESK PARA ESTUDANTES

PRODUZIDO POR UMA VERSAO DO AUTODESK PARA ESTUDANTES

3 Implantação curvas alteradas
Escala 1:250

LEGENDA PISO TÁTIL

PISO TÁTIL ALERTA EXTERNO = placas de concreto medindo 25x25x2 cm, acabamento em pintura para piso na cor preta, executada em três demãos.

PISO TÁTIL DIRECIONAL EXTERNO = placas de concreto medindo 25x25x2 cm, acabamento em pintura para piso na cor preta, executada em três demãos.

ST	INSC. NA PNUP QD	LT	VL	S+LT
43	172	0011		

ASSINATURA DO PROPRIETÁRIO

ASSINATURA DO RESPONSÁVEL TÉCNICO — JACIARA LOPES DA SILVA, Arquiteta e urbanista, CAU n.º A36035-0

ASSINATURA DO CONSTRUTOR

PRANCHA 02/08	PROJETO: Construção da Reitoria		
	PROPRIETÁRIO: IFPB		
	ENDEREÇO: Av. Hilton Souto Maior, s/n João Pessoa - PB		
	DATA	RESPONSÁVEL	INSC. PNUP	RUBRICA
DESENHO	12/2019	Jaciara Lopes da Silva – Arquiteta Rafaela Vieira Carvalho – Arquiteta		
PROJETO	12/2019	Jaciara Lopes da Silva – Arquiteta		
REVISÃO	05/2020	Jaciara Lopes da Silva – Arquiteta		
CÓPIA	05/2020			

OBSERVAÇÕES:
Verificar todas as medidas no local
Em caso de dúvida, contactar o responsável técnico.
Área do terreno = 5.000,00 m²
Área total construída= 12.072,15 m² (Existente = 2.262,52 m² A Construir = 9.809,63 m²)
Volume total dos reservatórios = 200,40 m³ (inferior =122,10 m³ Caixa d'água = 78,30 m³)
Taxa de ocupação térreo térreo = 24%
Índice de aproveitamento máximo = 0,67

ESCALA: 1/250

DESENHO: Implantação curvas alteradas

INSTITUTO FEDERAL
Paraíba

ARQUIVO:

FIRMA | PNUP

PRODUZIDO POR UMA VERSAO DO AUTODESK PARA ESTUDANTES
PRODUZIDO POR UMA VERSAO DO AUTODESK PARA ESTUDANTES
PRODUZIDO POR UMA VERSAO DO AUTODESK PARA ESTUDANTES