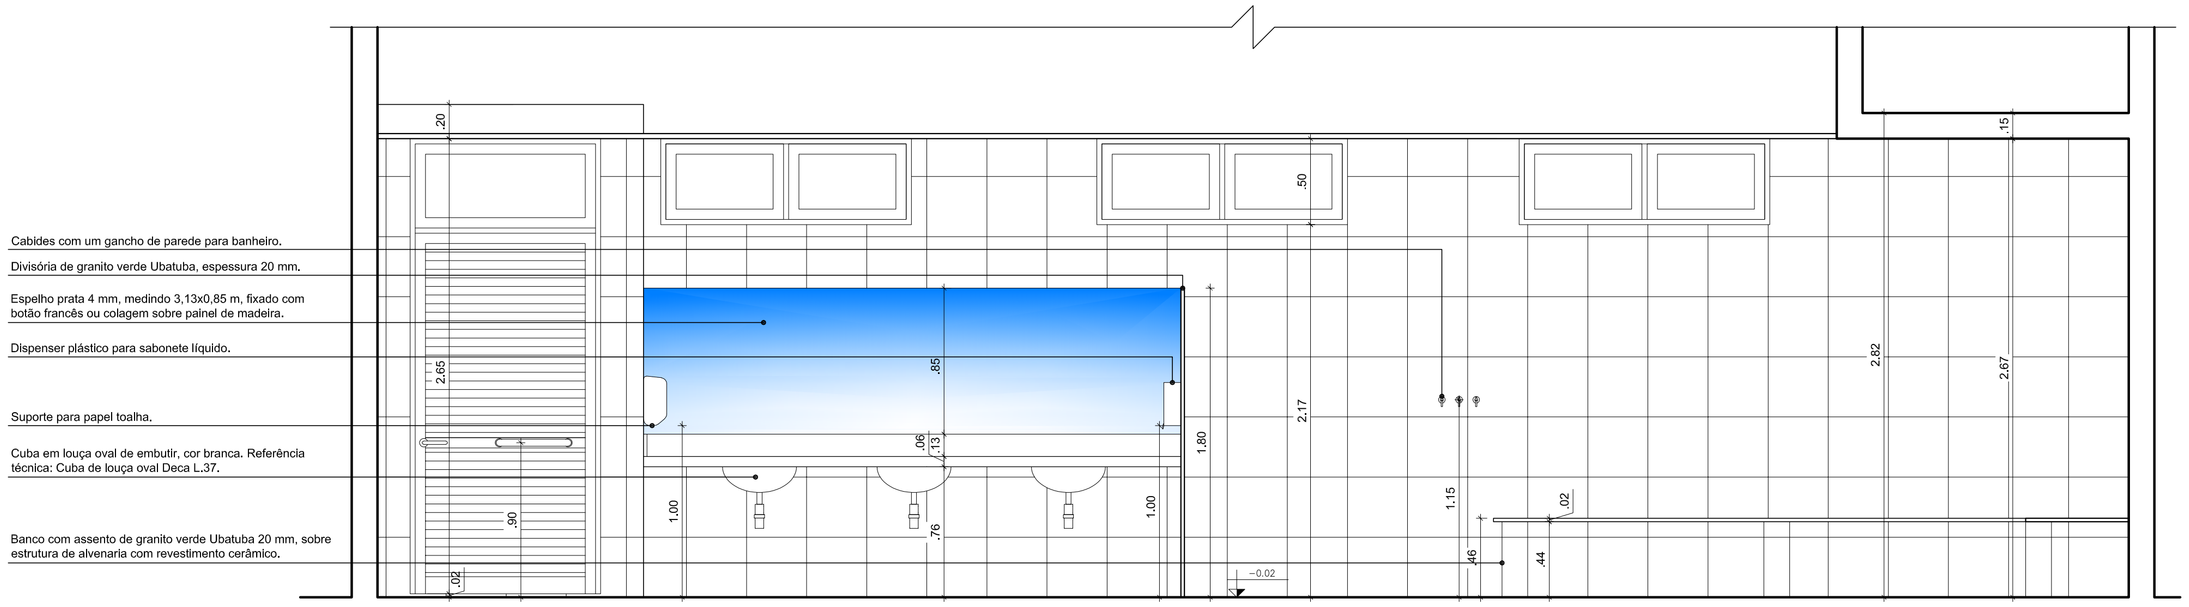

30 Corte MM - WC/Vestiário feminino
Escala 1/25

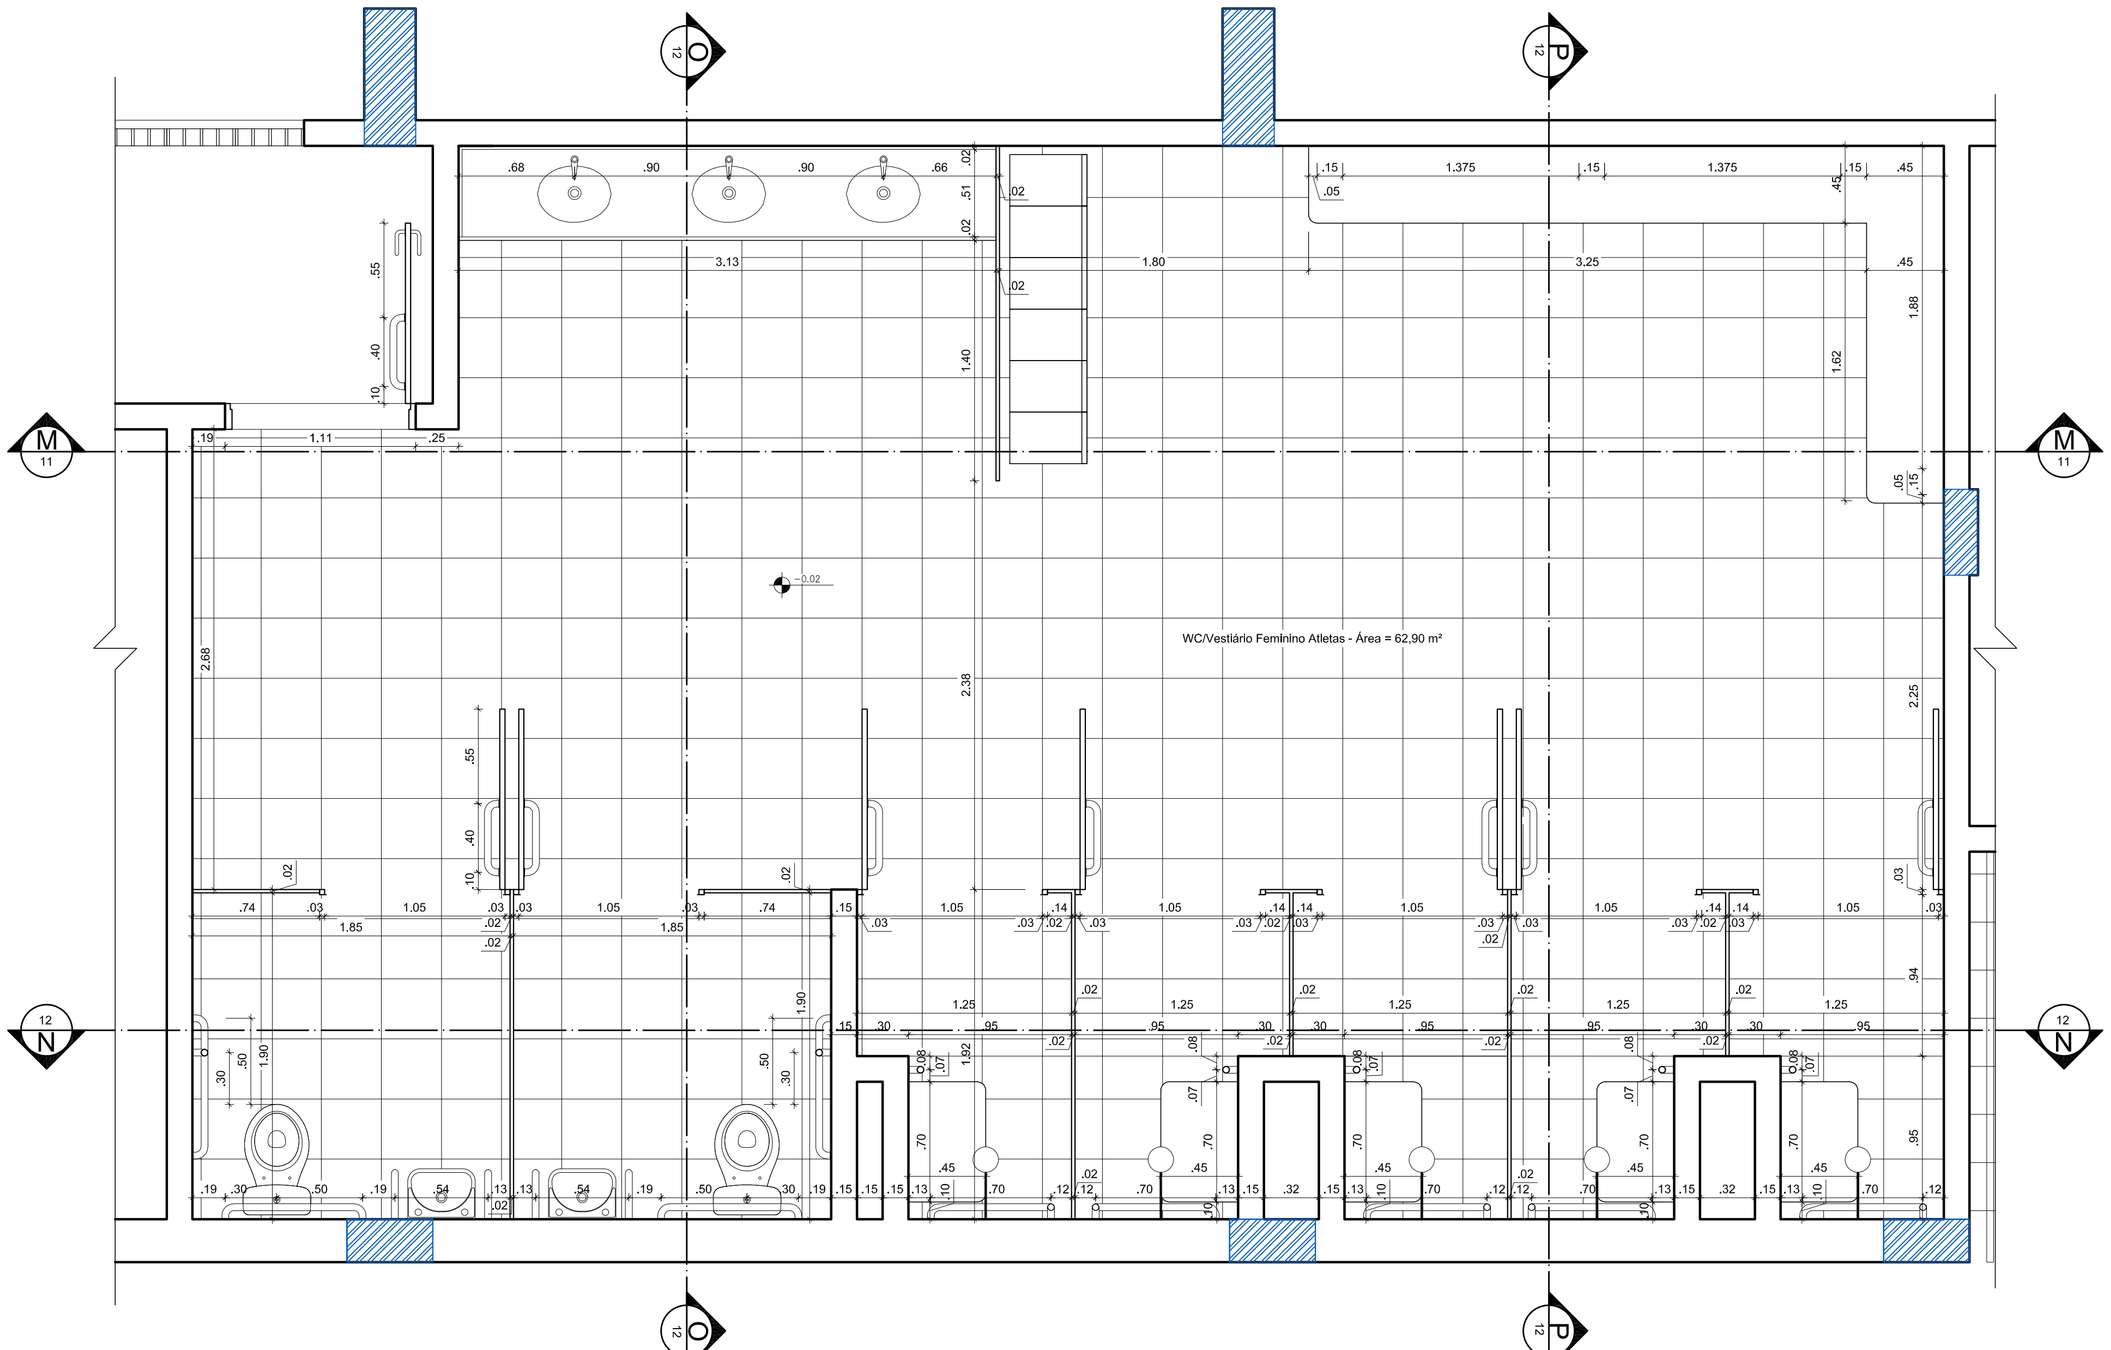

29 Planta Baixa WC/Vestiário feminino
Escala 1/25

ASSINATURA DO PROPRIETÁRIO

ASSINATURA DO RESPONSÁVEL TÉCNICO

Jaciara Lopes da Silva
Arquiteta e Urbanista
CAU nº A36365-0
IFPB - Mat.: 1506433

ASSINATURA DO CONSTRUTOR

PRANCHA 11/17	PROJETO Ginásio campus Itaporanga PROPRIETÁRIO IFPB ENDEREÇO BR 361 Itaporanga - PB				
	DATA	RESPONSÁVEL	INSC. PMI	RUBRICA	OBSERVAÇÕES:
DESENHO	03/2019	Jaciara Lopes da Silva - Arquiteta			-Verificar todas as medidas no local - Em caso de dúvida, contactar o arquiteto ou engenheiro responsável.
PROJETO	03/2019	Jaciara Lopes da Silva - Arquiteta			Área Construída = 2,430.70 m² Área Coberta = 2,099.63 m²
REVISÃO					
CÓPIA	03/2019				
ESCALA: 1/25 1/25	DESENHO: Planta Baixa - WC/Vestiário masculino Corte MM - WC/Vestiário masculino				INSTITUTO FEDERAL Paraíba
					ARQUIVO
				FIRMA:	PMI

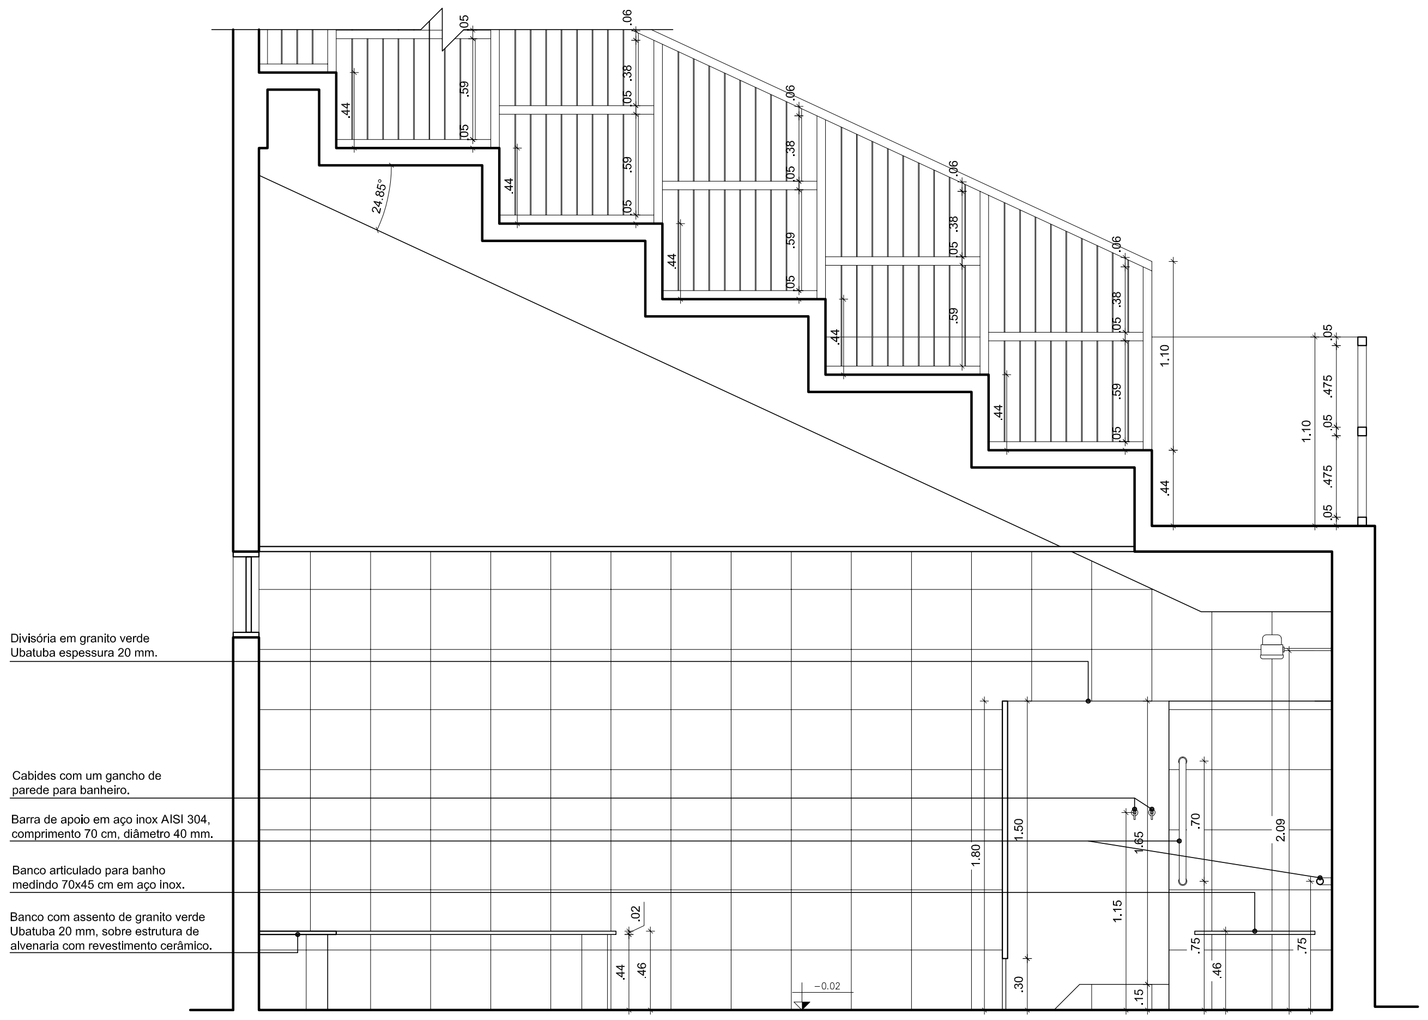

32 Corte OO - WC/Vestiário feminino
Escala 1/25

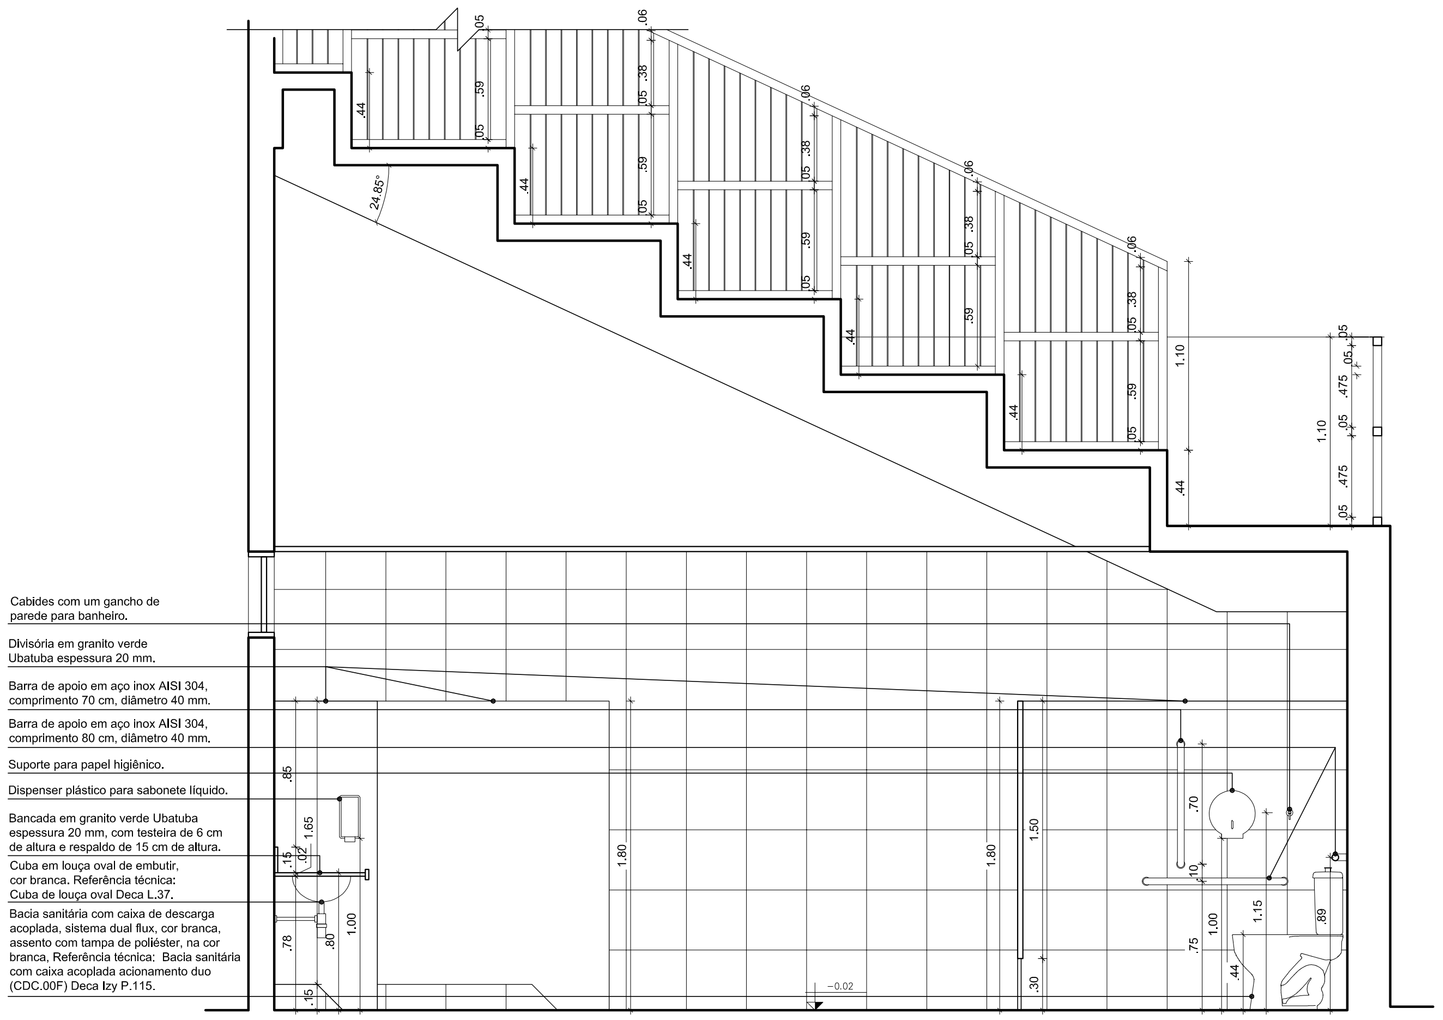

33 Corte PP - WC/Vestiário feminino
Escala 1/25

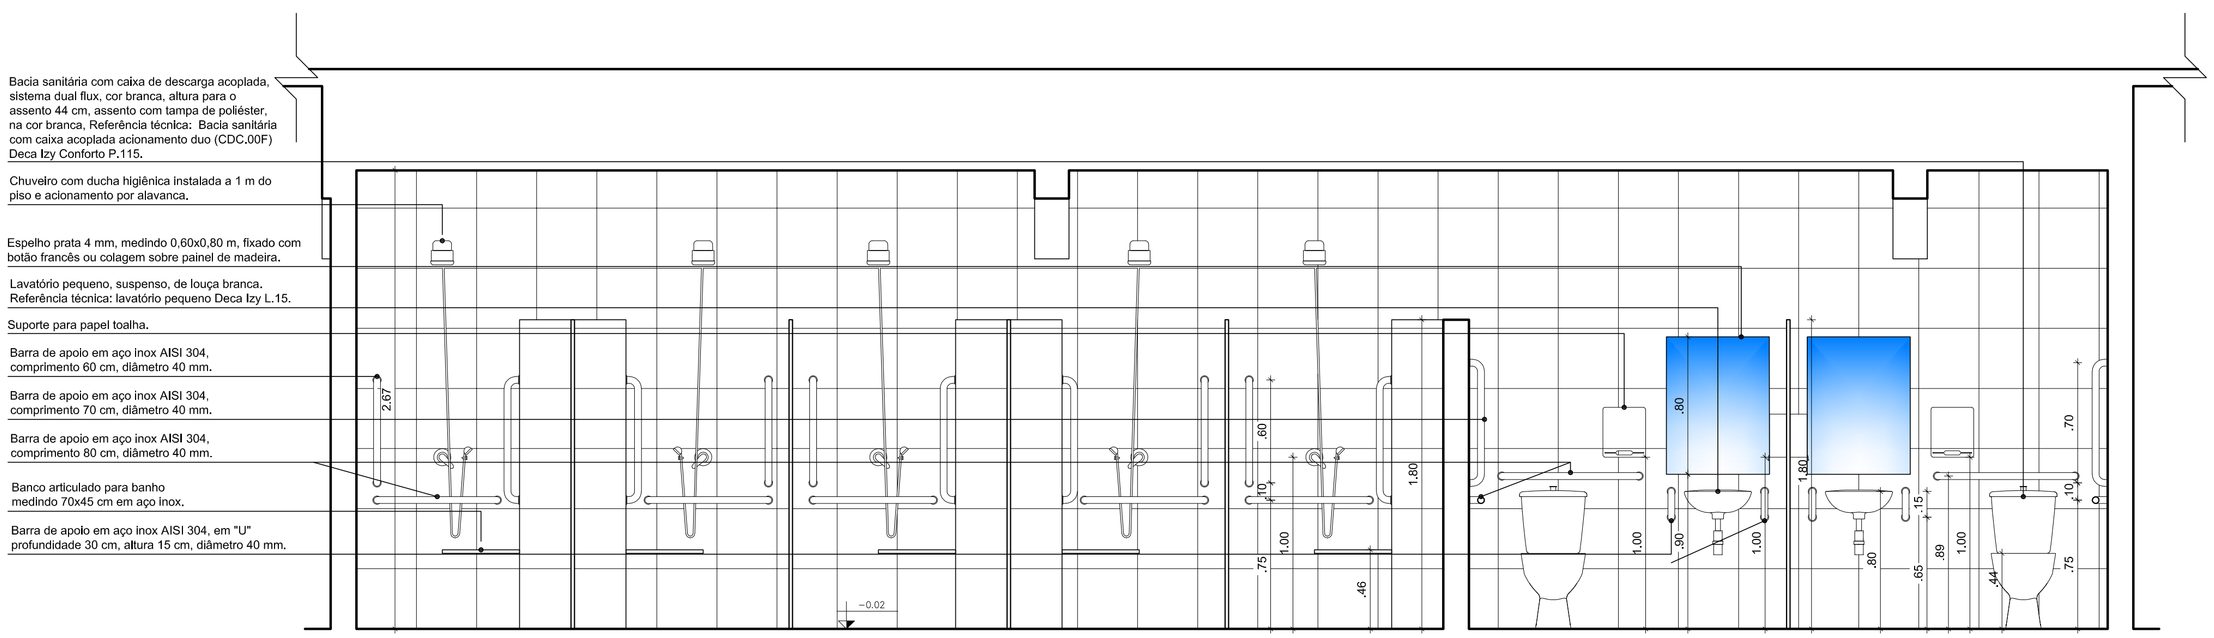

31 Corte NN - WC/Vestiário feminino
Escala 1/25

ASSINATURA DO PROPRIETÁRIO

ASSINATURA DO RESPONSÁVEL TÉCNICO

Jaciara Lopes da Silva
Arquiteta e Urbanista
CAU nº A36365-0
IFPB - Mat.: 1506433

ASSINATURA DO CONSTRUTOR

PRANCHA	PROJETO	Ginásio campus Itaporanga
12/17	PROPRIETÁRIO	IFPB
	ENDEREÇO	BR 361 Itaporanga - PB

	DATA	RESPONSÁVEL	INSC. PMI	RUBRICA
DESENHO	03/2019	Jaciara Lopes da Silva - Arquiteta		
PROJETO	03/2019	Jaciara Lopes da Silva - Arquiteta		
REVISÃO				
CÓPIA	03/2019			

OBSERVAÇÕES:
-Verificar todas as medidas no local
- Em caso de dúvida, contactar o arquiteto ou engenheiro responsável.

Área Construída = 2.430,70 m²
Área Coberta = 2.099,63 m²

ESCALA:
1/25
1/25
1/25

DESENHO:
Corte NN WC/Vestiário feminino
Corte OO WC/Vestiário feminino
Corte PP WC/Vestiário feminino

INSTITUTO FEDERAL
Paraíba

ARQUIVO

FIRMA | PMI