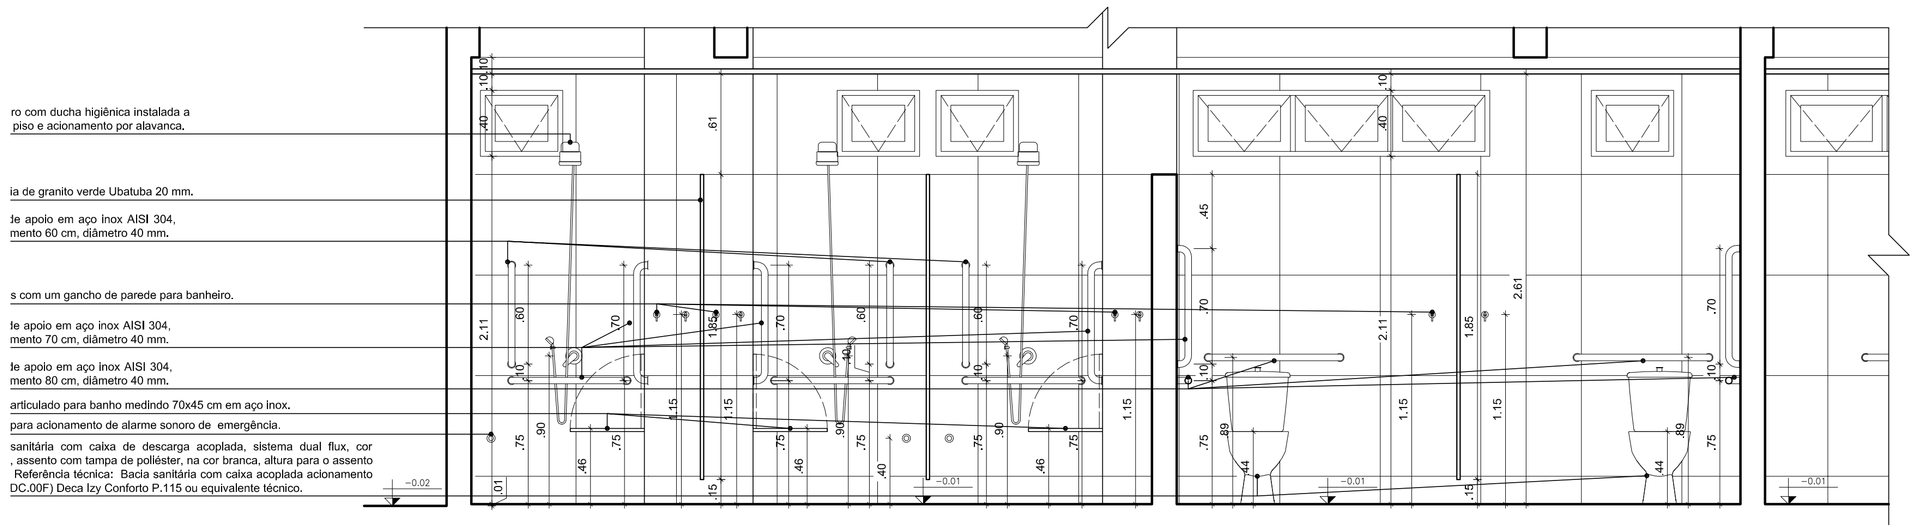

7 Corte CC - WC/Vestiários Feminino

Escala 1/25

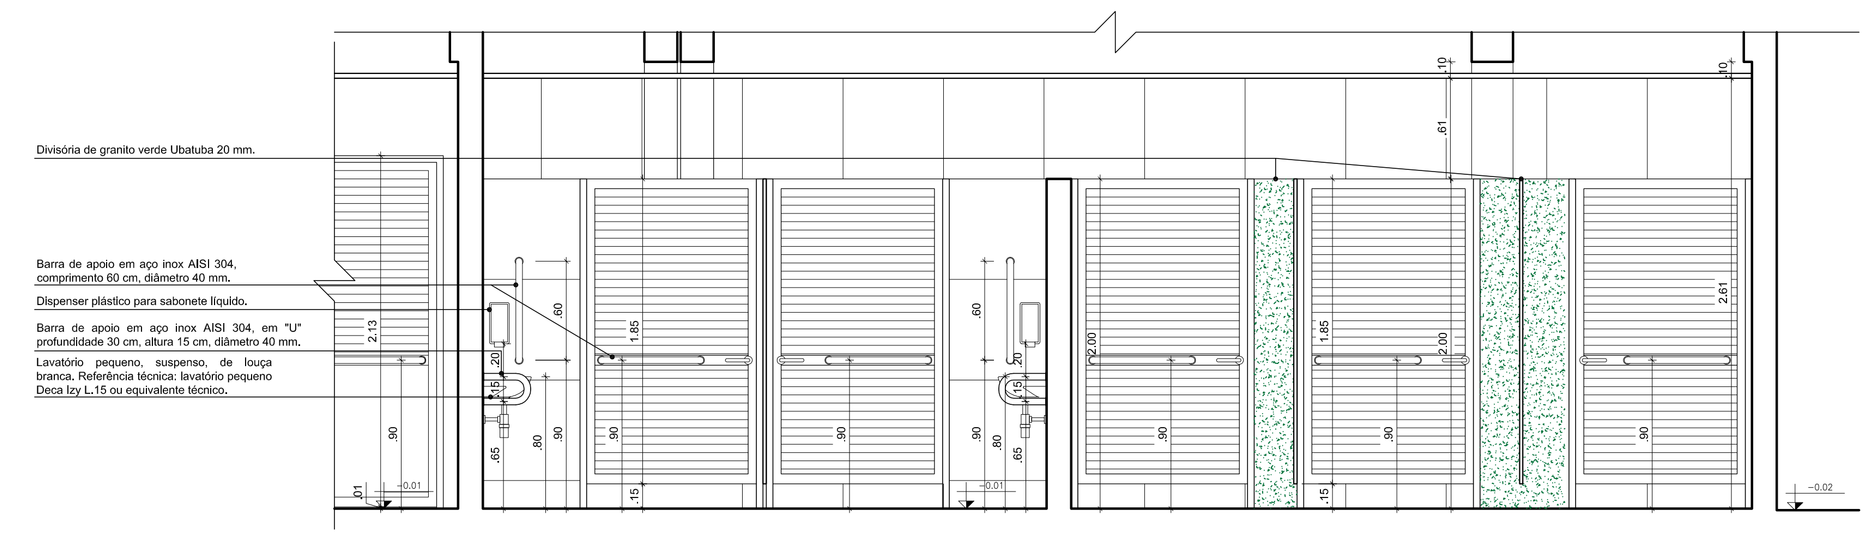

8 Corte DD - WC/Vestiários Feminino

Escala 1/25

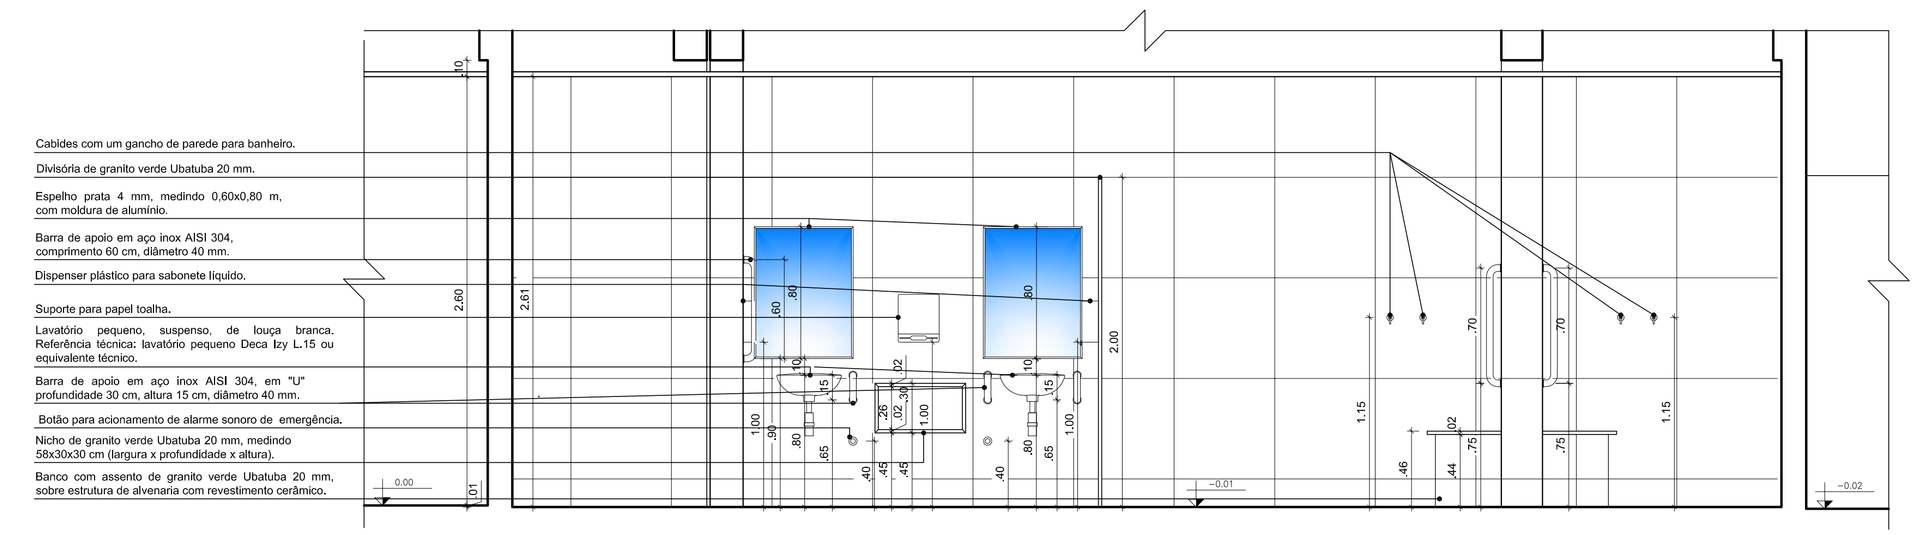

9 Corte EE - WC/Vestiários Feminino

Escala 1/25

ASSINATURA DO PROPRIETÁRIO

ASSINATURA DO RESPONSÁVEL TÉCNICO

Jaciara Lopes da Silva
Arquiteta e urbanista
CAU 36365-0
IFPB - Matrícula 1506433

ASSINATURA DO CONSTRUTOR

PRANCHA 03/08	PROJETO	Detalhes Quadra coberta	
	PROPRIETÁRIO	IFPB	
	ENDEREÇO	Acesso Rodovia PB-110 Alto do Tubiba, Patos - PB	

	DATA	RESPONSÁVEL	INSC. PMP	RUBRICA
DESENHO	02/2021	Jaciara Lopes da Silva - Arquiteta		
PROJETO	02/2021	Jaciara Lopes da Silva - Arquiteta		
REVISÃO	08/2021	Jaciara Lopes da Silva - Arquiteta		
CÓPIA	08/2021			

OBSERVAÇÕES:
-Verificar todas as medidas no local
- Em caso de dúvida, contactar o arquiteto ou engenheiro responsável.

Área Construída = 1.343,15 m²
Área Coberta = 1.532,64 m²

ESCALA: 1/25

DESENHO: Cortes CC, DD e EE - WC/Vestiário fem.

INSTITUTO FEDERAL
Paraíba

ARQUIVO

FIRMA | PMP