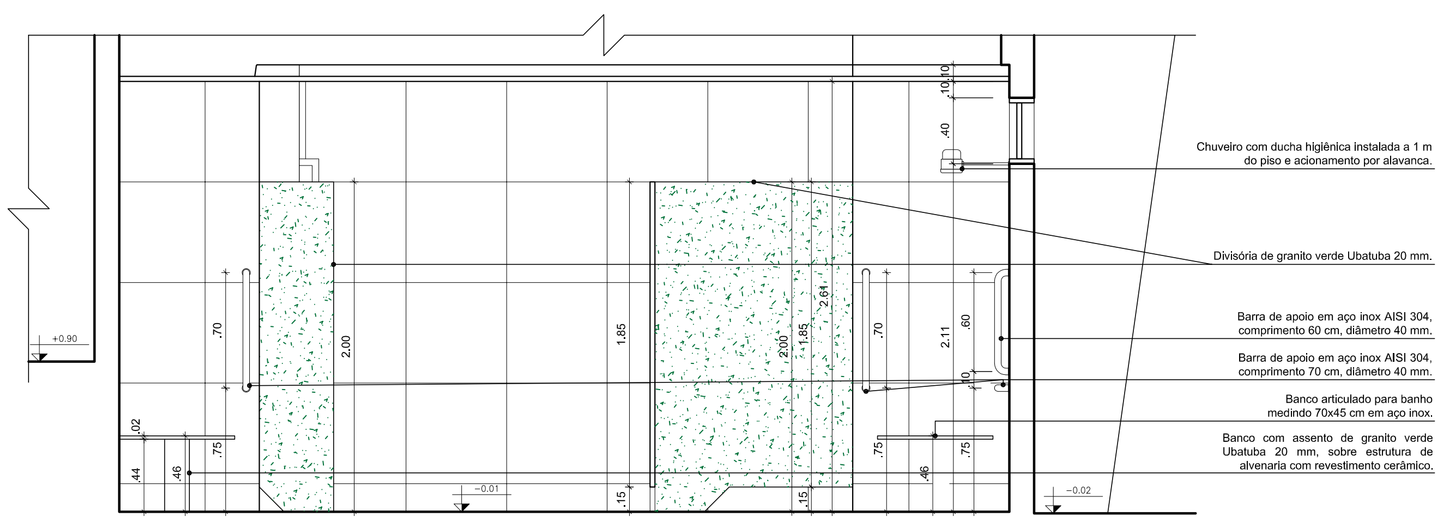

17 Corte KK - WC/Vestiários Masculino

Escala 1/25

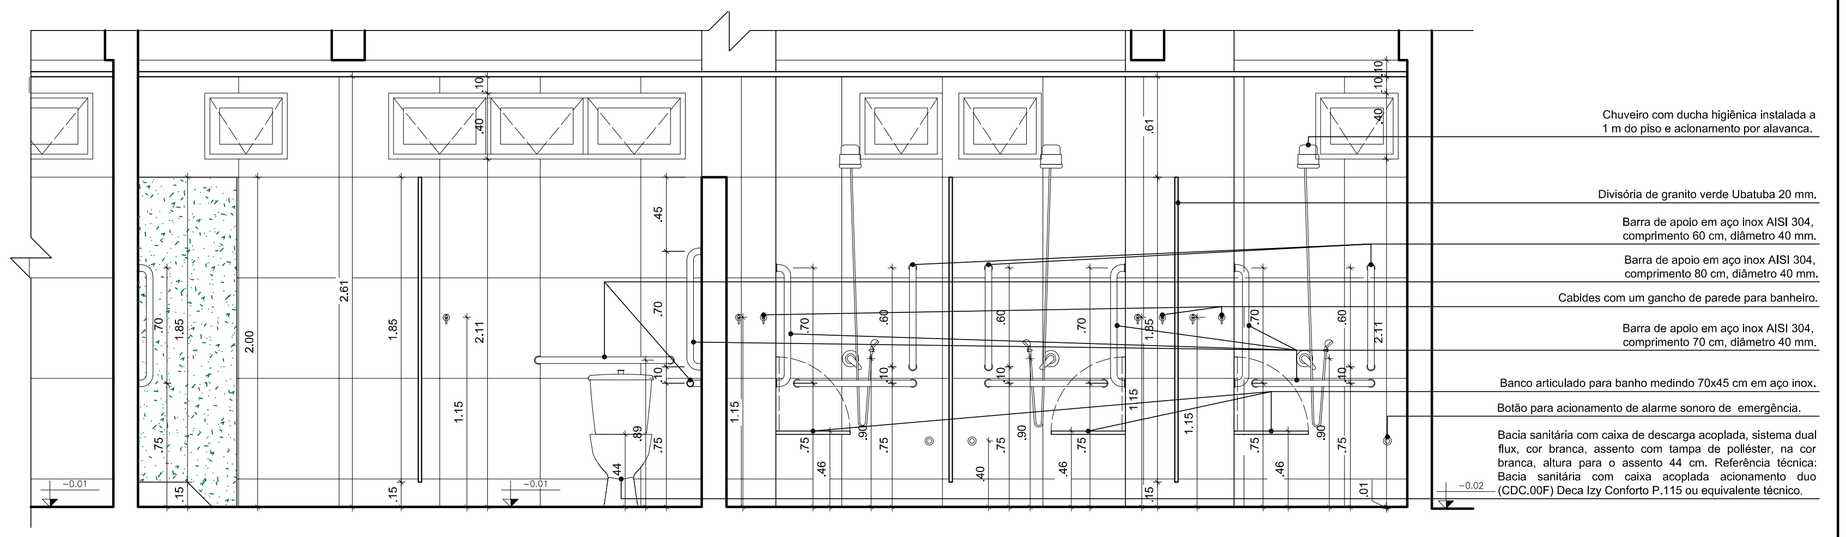

18 Corte LL - WC/Vestiários Masculino

Escala 1/25

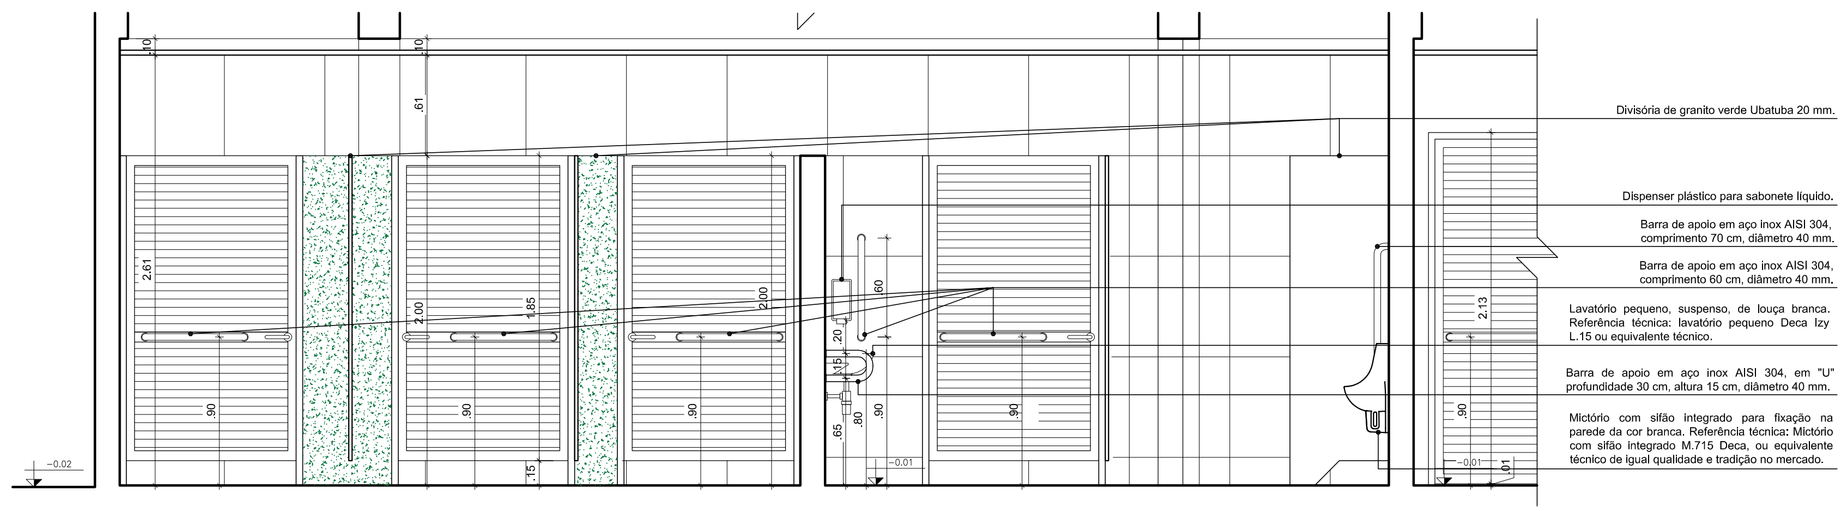

19 Corte MM - WC/Vestiários Masculino

Escala 1/25

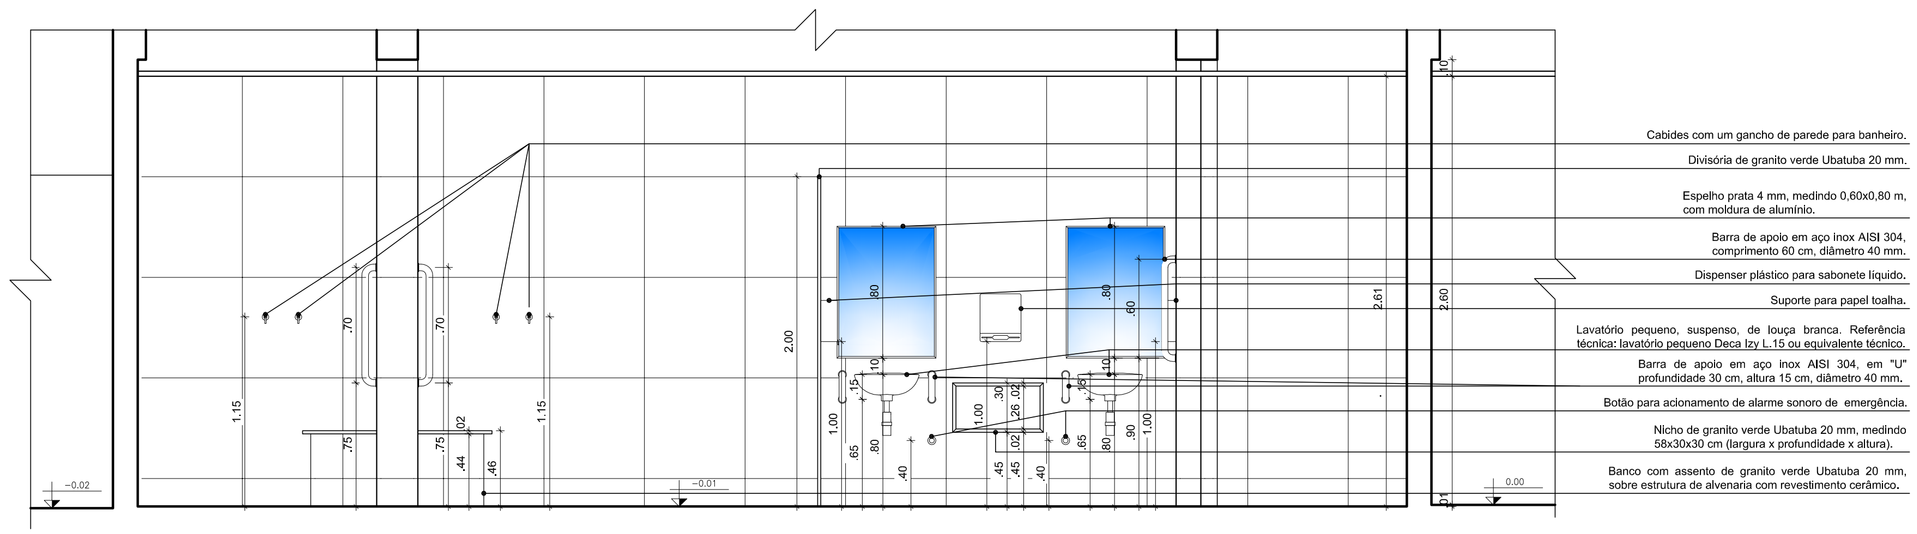

20 Corte NN - WC/Vestiários Masculino

Escala 1/25

ASSINATURA DO PROPRIETÁRIO

ASSINATURA DO RESPONSÁVEL TÉCNICO

Jaciara Lopes da Silva
Arquiteta e urbanista
CAU 36365-0
IFPB - Matrícula 1506433

ASSINATURA DO CONSTRUTOR

PRANCHA 06/08		PROJETO	Detalhes Quadra coberta		
		PROPRIETÁRIO	IFPB		
		ENDEREÇO	Acesso Rodovia PB-110 Alto do Tubiba, Patos - PB		
	DATA	RESPONSÁVEL		INSC. PMP	RUBRICA
DESENHO	02/2021	Jaciara Lopes da Silva - Arquiteta			
PROJETO	02/2021	Jaciara Lopes da Silva - Arquiteta			
REVISÃO	08/2021	Jaciara Lopes da Silva - Arquiteta			
CÓPIA	08/2021				

OBSERVAÇÕES:
- Verificar todas as medidas no local
- Em caso de dúvida, contactar o arquiteto ou engenheiro responsável.

Área Construída = 1.343,15 m²
Área Coberta = 1.532,64 m²

ESCALA: 1/25

DESENHO: Cortes KK, LL, MM e NN - WC/Vestiário masculino

INSTITUTO FEDERAL
Paraíba

ARQUIVO

FIRMA | PMP