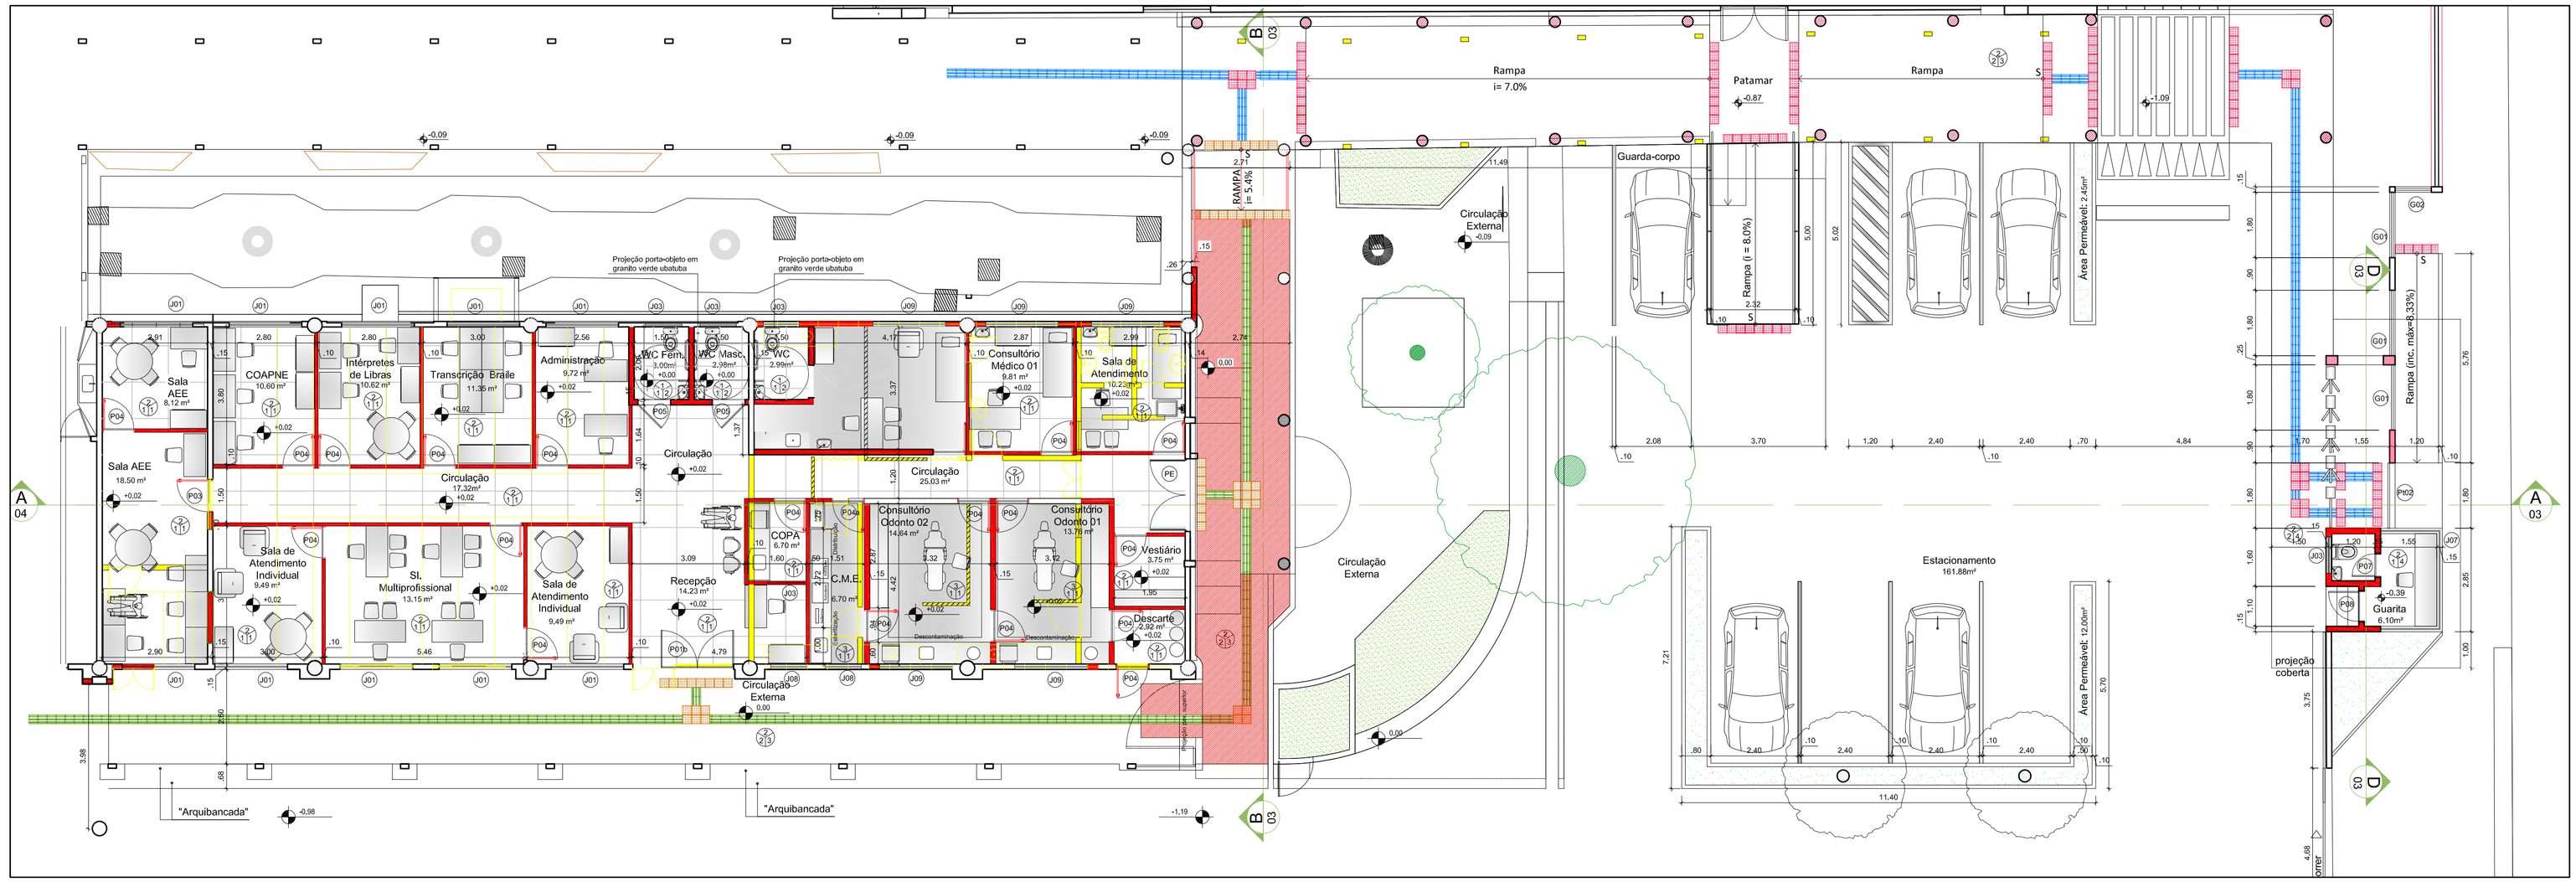
Rampa
i= 7.0%
Patamar
Rampa
Guarda-corpo
Circulação Externa
RAMPA
i= 5.4%
Rampa (i = 8.0%)
Área Permeável: 2.45m²
Rampa (inc. máx=8.33%)
Projeção porta-objeto em granito verde ubatuba
Sala AEE
8.12 m²
COAPNE
10.60 m²
Intérpretes de Libras
10.62 m²
Transcrição Braile
11.35 m²
Administração
9.72 m²
WC Fem.
3.00m²
WC Masc.
2.98m²
WC
2.99m²
Consultório Médico 01
9.81 m²
Sala de Atendimento
10.23 m²
Circulação
17.32m²
Circulação
25.03 m²
Sala AEE
18.50 m²
Sala de Atendimento Individual
9.49 m²
SI, Multiprofissional
13.15 m²
Sala de Atendimento Individual
9.49 m²
Recepção
14.23 m²
COPA
6.70 m²
C.M.E.
6.70 m²
Consultório Odonto 02
14.64 m²
Consultório Odonto 01
13.78 m²
Vestiário
3.75 m²
Descarte
2.50 m²
Descontaminação
Descontaminação
Circulação Externa
"Arquibancada"
"Arquibancada"
Circulação Externa
Estacionamento
161.88m²
Área Permeável: 12.00m²
projeção coberta
Guarita
6.10m²
Circulação
Circulação
Circulação