



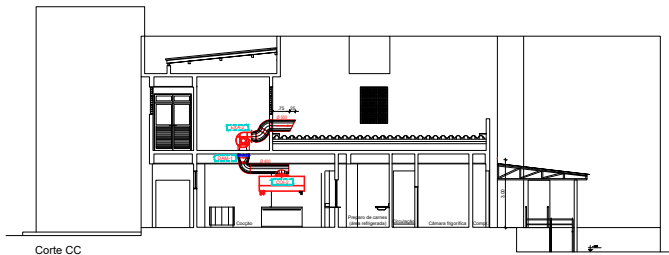



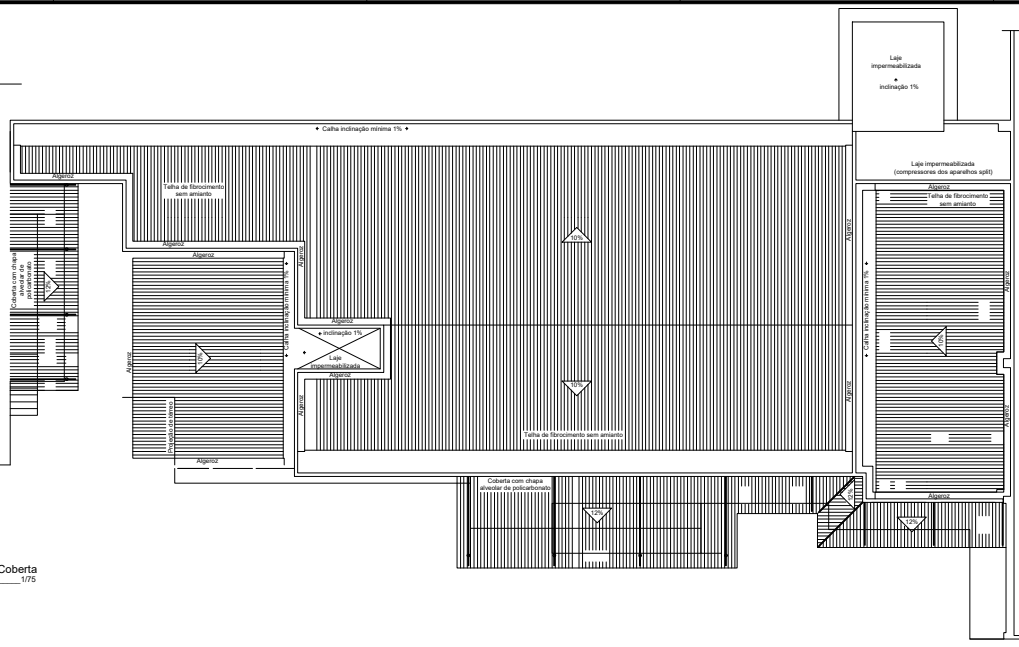


DETALHE TÍPICO DE INSTALAÇÃO

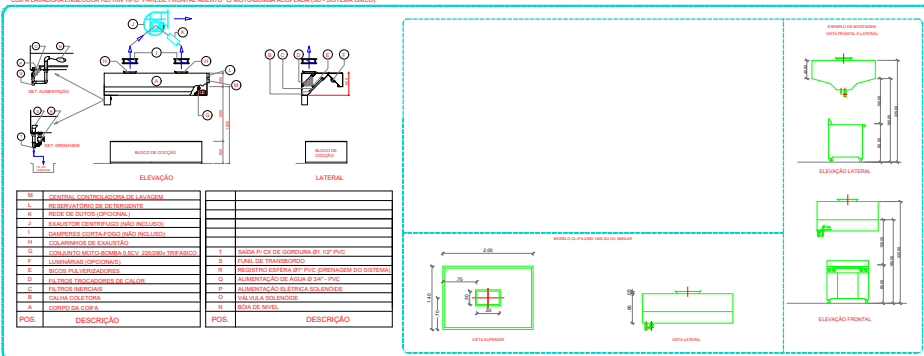

COMFOR
SISTEMAS DE CLIMATIZAÇÃO

PROFITECIMO INSTITUTO FEDERAL PARAIBA - IFPB - JUZAR PESSOA - PB
PROJETO ELABORAÇÃO DE PROJETO EXECUTIVO DE CLIMATIZAÇÃO E VENTILAÇÃO PARA A CONSTRUÇÃO DO REFEITÓRIO DO IFPB, CAMPUS JUZAR PESSOA - PB
ELABORADO POR COMFOR ENGENHARIA E AUTOMAÇÃO LTDA.
COORDENADOR ARTUR MARINO N. CAETANO - ENGENHEIRO CIVIL - CREA 165.103.323/4
TÉCNICO
AUTOR ARQUITETO AUGUSTO CESAR SIQUEIRA - CAU 488679/0
DESENHISTA EDISON FERNANDES

PROJETO CLIMATIZAÇÃO E VENTILAÇÃO

ETAPA EXECUTIVO	ESCALA R/O	CONFERIDO POR	DATA CONFERÊNCIA




