



Forma do pavimento COBERTA N1 (Nível 4.05)

ESCALA 1:50

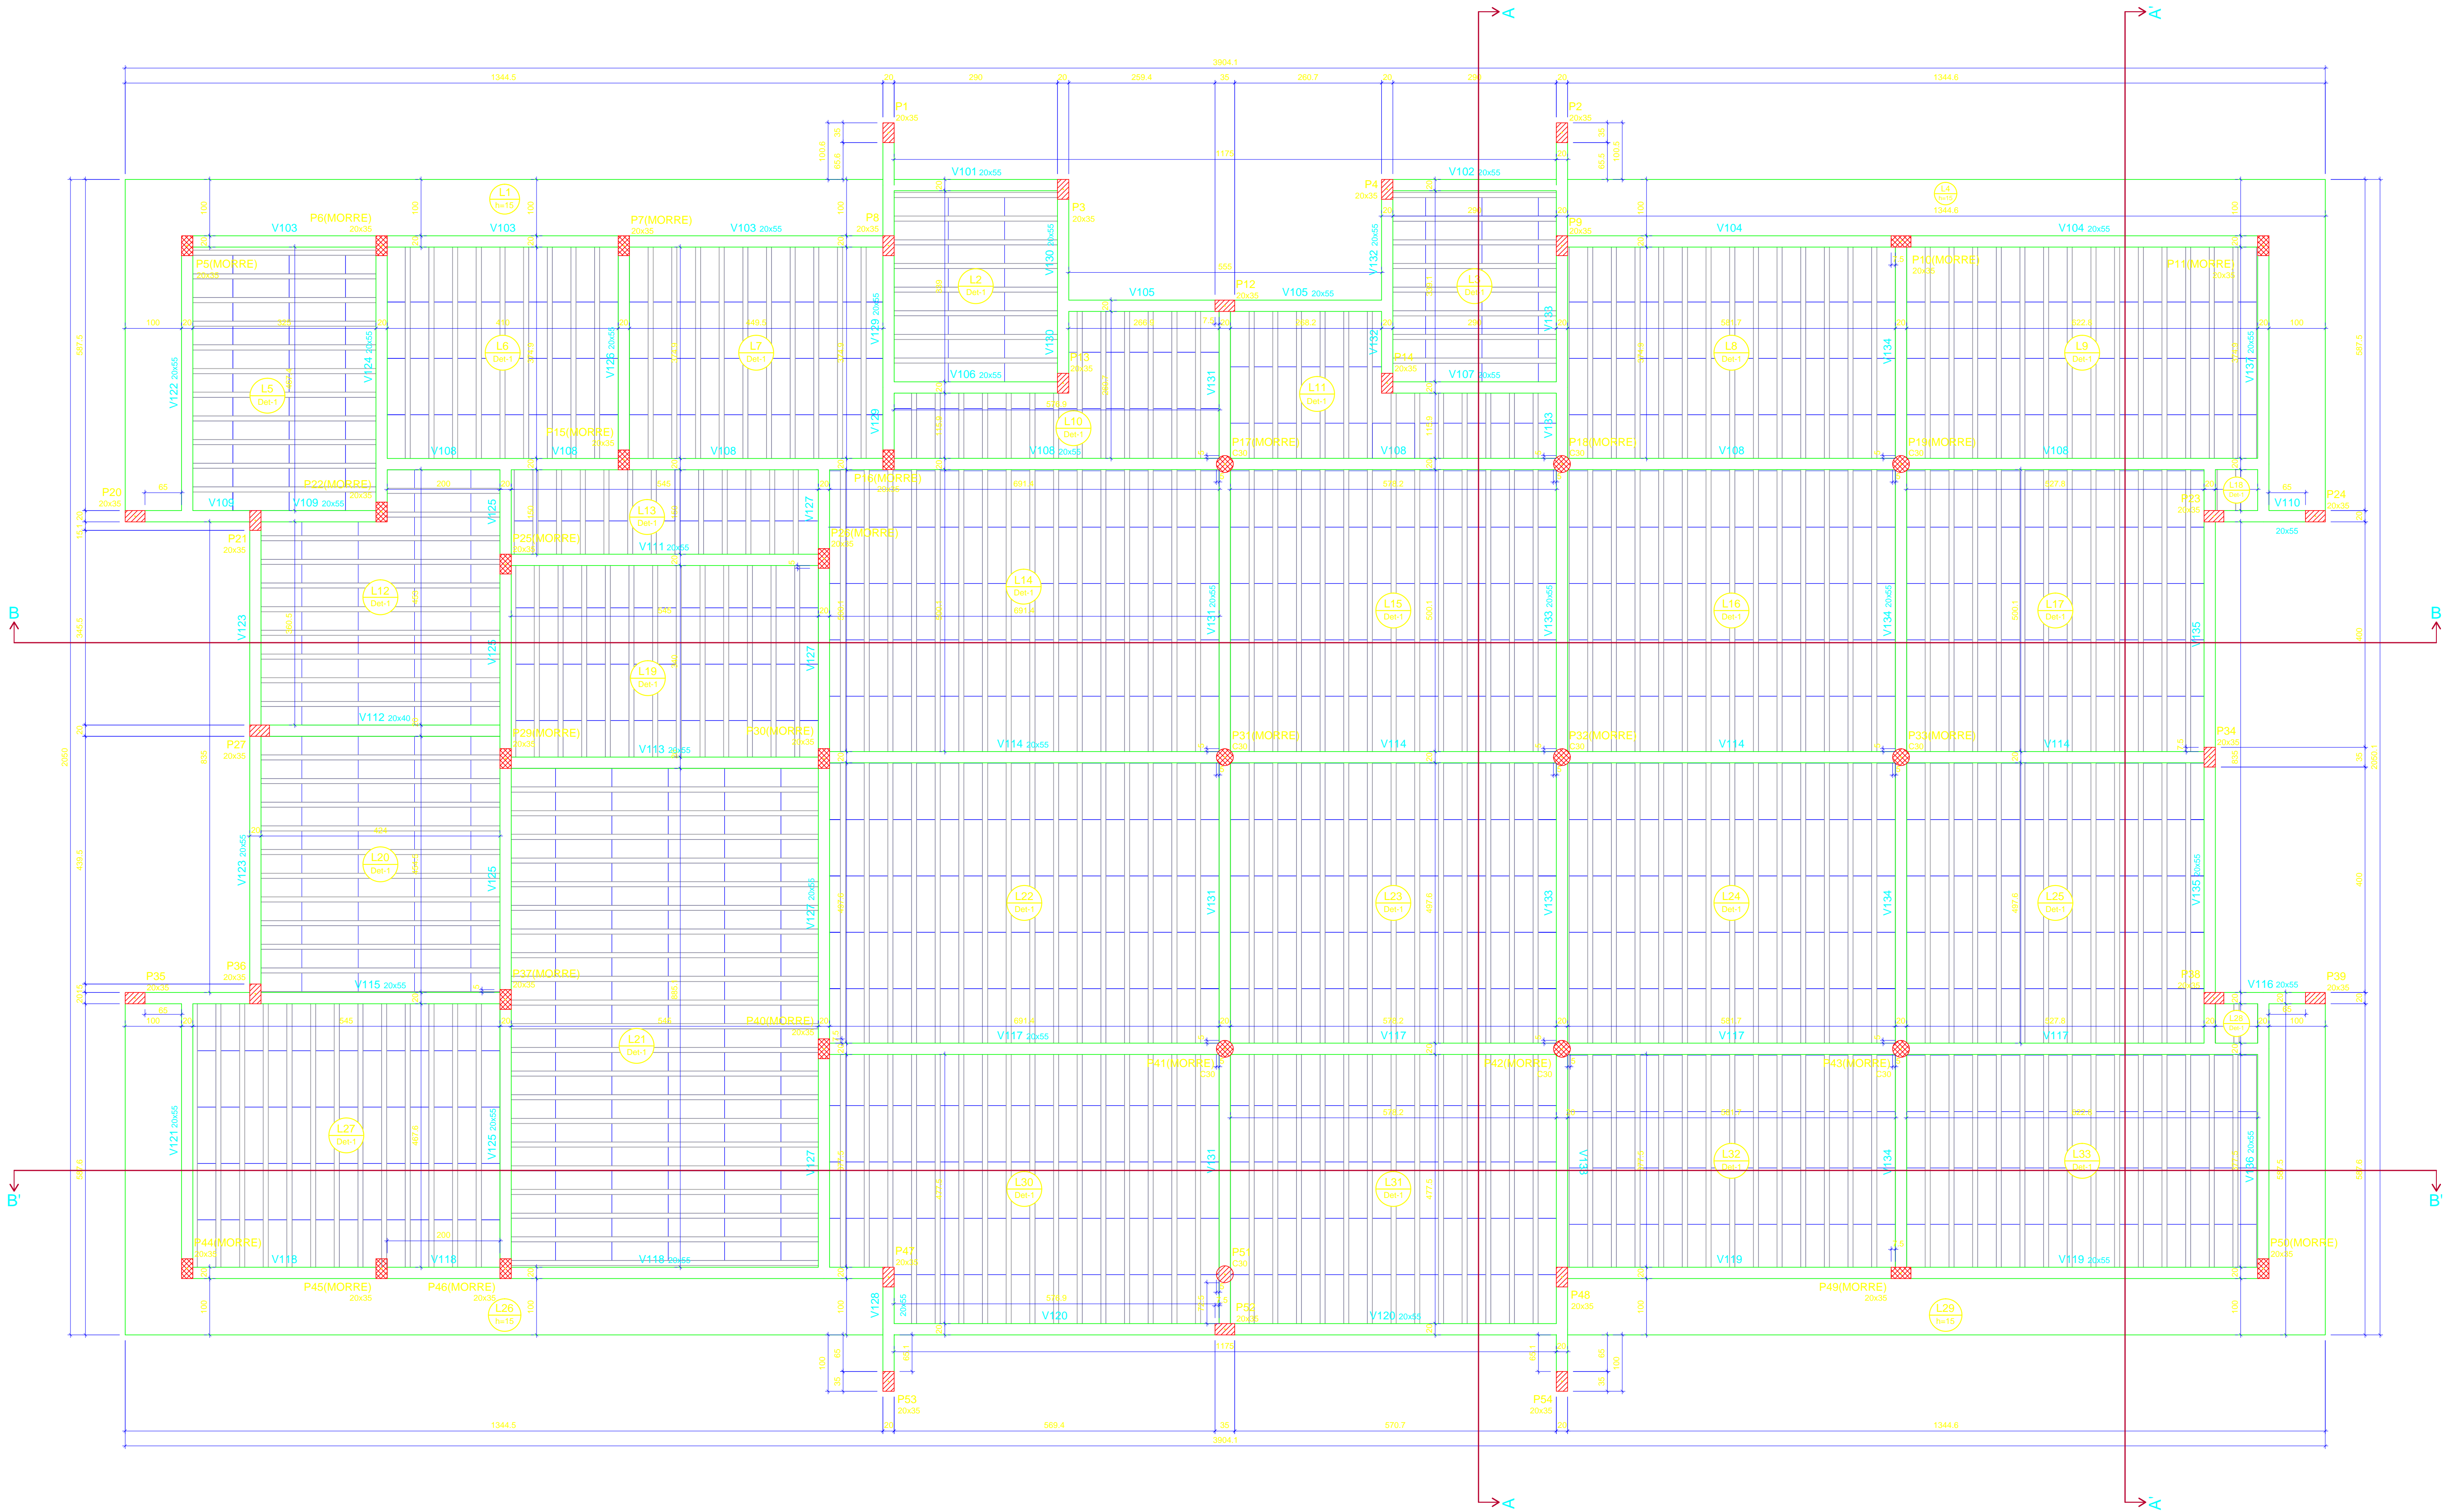


Corte A-A'

ESCALA 1:50

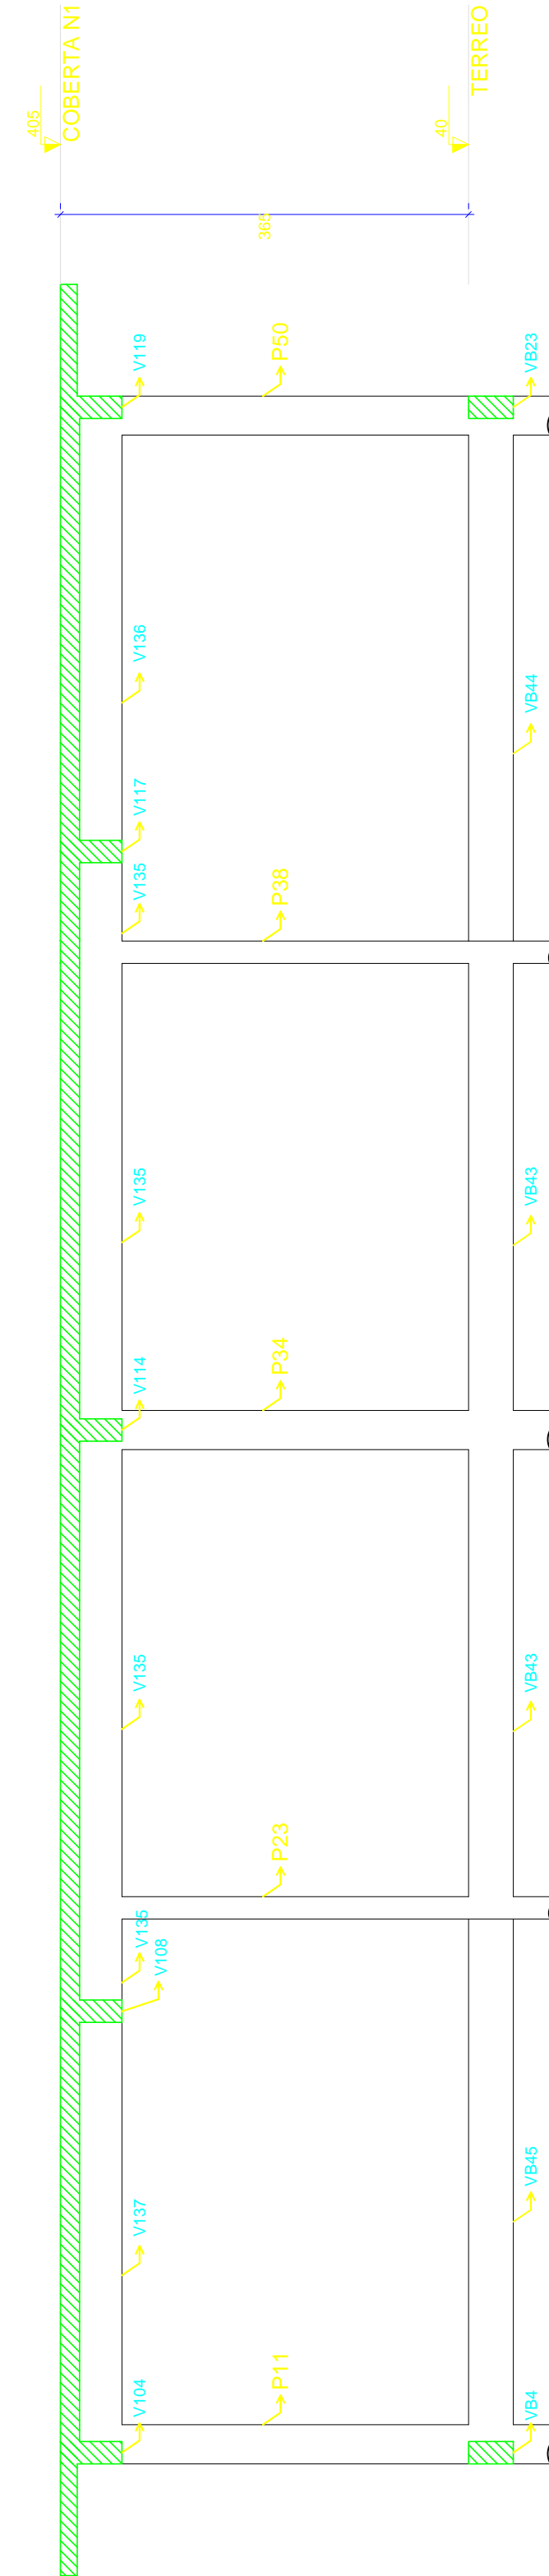

Projeto de fabricação das lajes treliçadas

Coberta N1 (Nível 4.05)

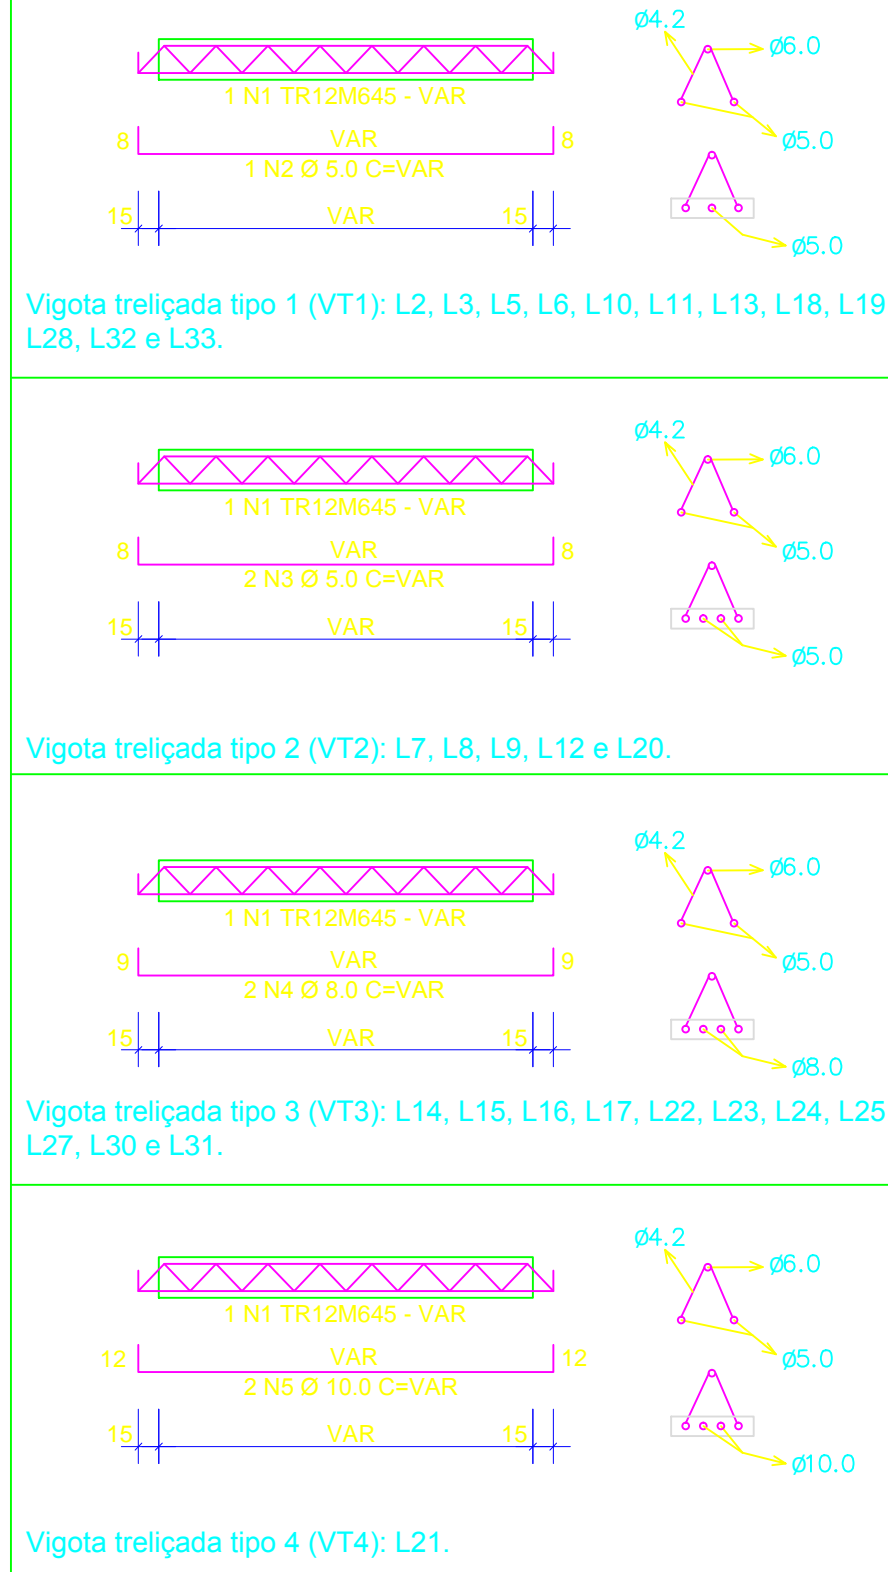

RELAÇÃO DO AÇO - TRELIÇAS DA COBERTA N1

ELEMENTO	DIAM (mm)	N	VAR	QUANT	C. TOTAL (kg)




Volume de concreto (C-30) = 53.60 m³

Área de forma = 85.32 m²


Corte B'-B'

ESCALA 1:50

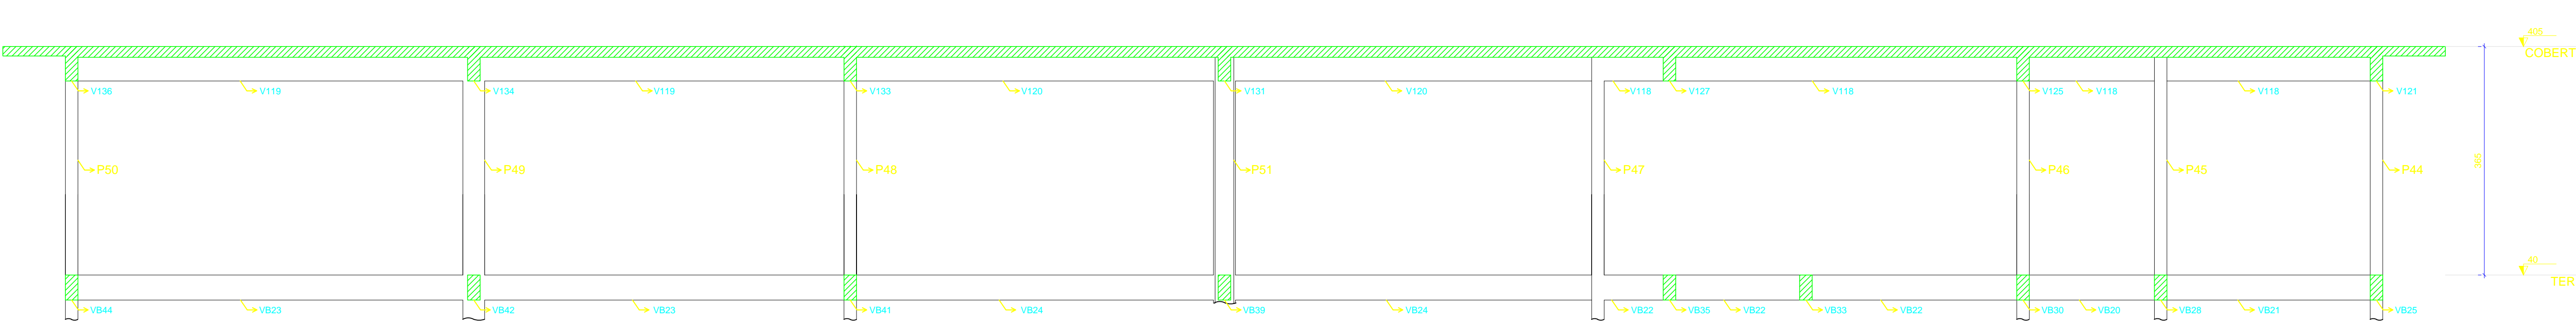


Detalhe 1 - Laje treliçada para TR 12 com EPS

SEM ESCALA

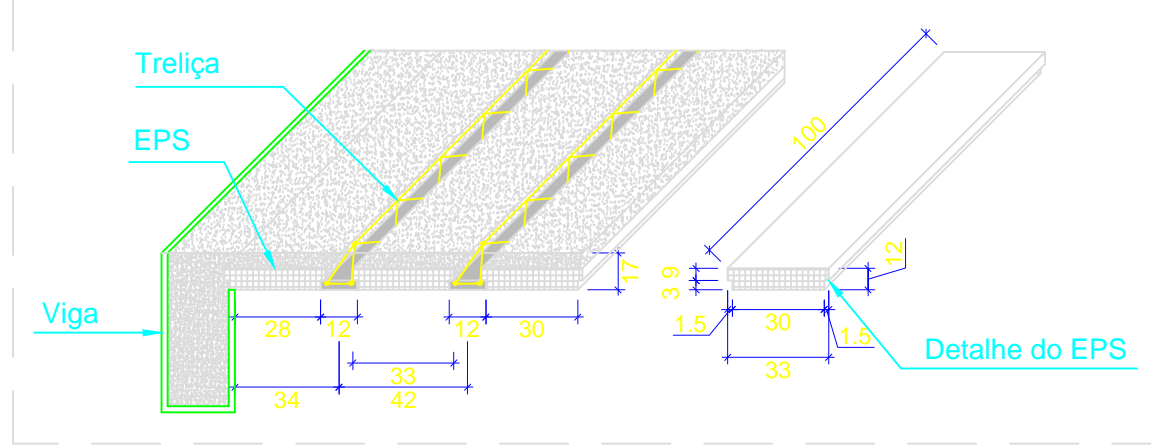

Corte esquemático

ESCALA 1:100

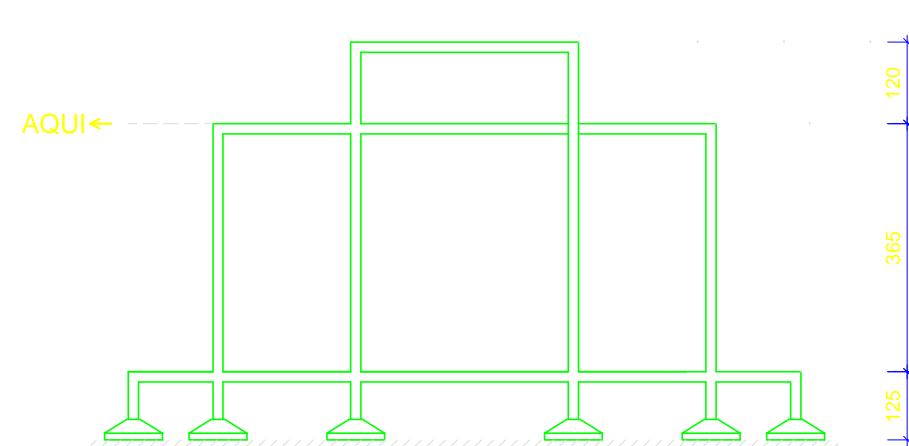

REVISÕES DA PRANCHA				
Nº	COMENTÁRIO	AUTOR	DATA	
01	Versão original - Detalhamento em conformidade com os aspectos construtivos	Pablo Ferreira	15/03/2021	

ASSINATURA DO RESPONSÁVEL TÉCNICO

ASSINATURA DO RESPONSÁVEL DA INSTITUIÇÃO

PRINCHA		PROJETO: Projeto Estrutural - Refeitório - Campus Cabedelo		
05/19		PROPRIETÁRIO: IFPB		
		ENDEREÇO: Rua Santa Rita de Cássia, nº 1300 - Cabedelo/PB		
	DATA	RESPONSÁVEL	CREA	RUBRICA
DESENHO	05/2021	Jeanine Mello - Tcn em Edificações		
PROJETO	05/2021	Paulo Ferreira - Eng. civil	14161464/PA	
OBSERVAÇÕES				
- Verificar todas as medidas no local.				
- Em caso de dúvida, contatar o responsável Técnico				
AUTORIZADO				
ESCALA:		DESENHO:		
