

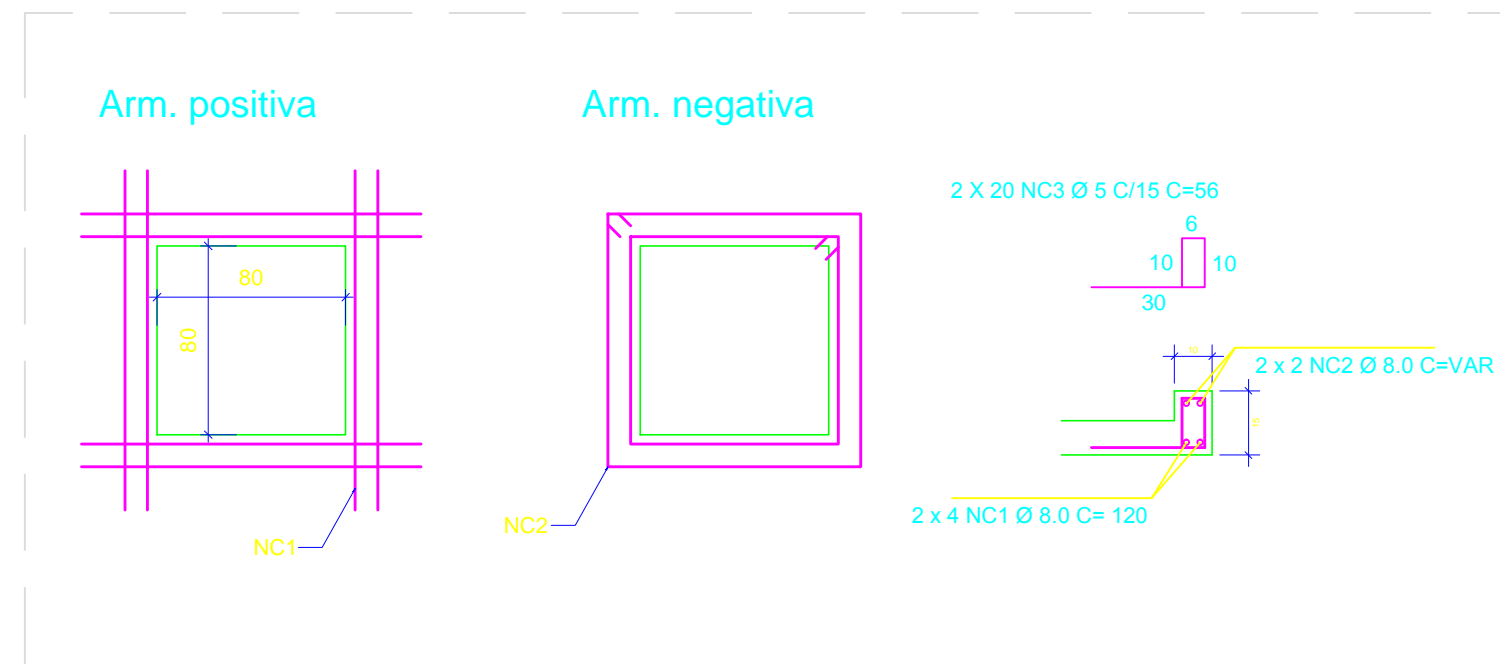
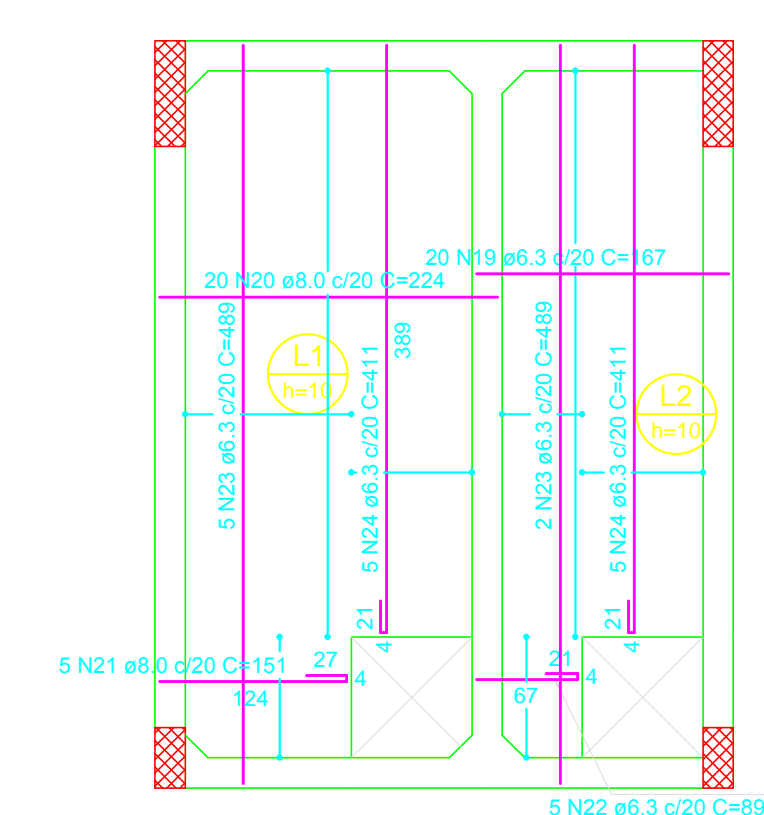
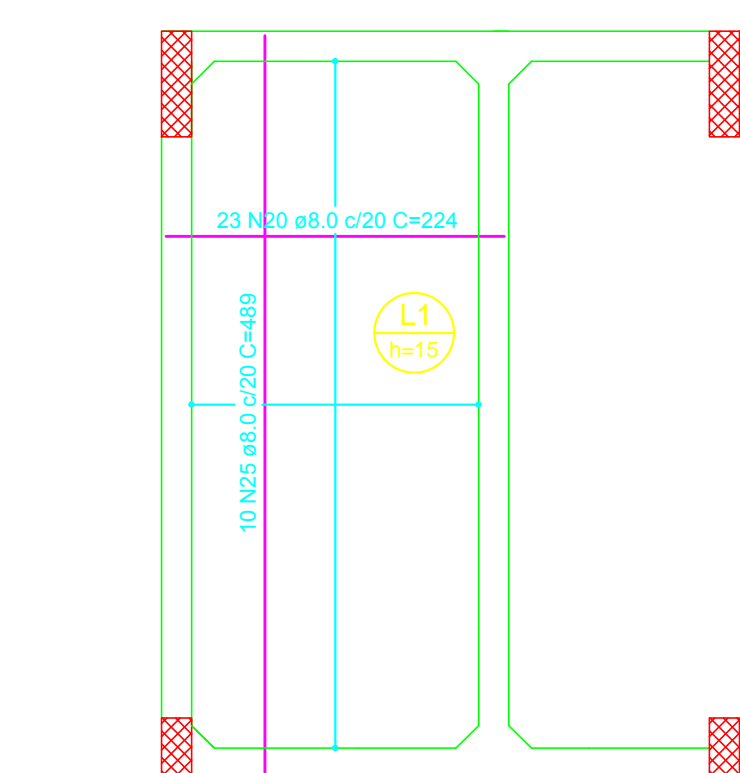
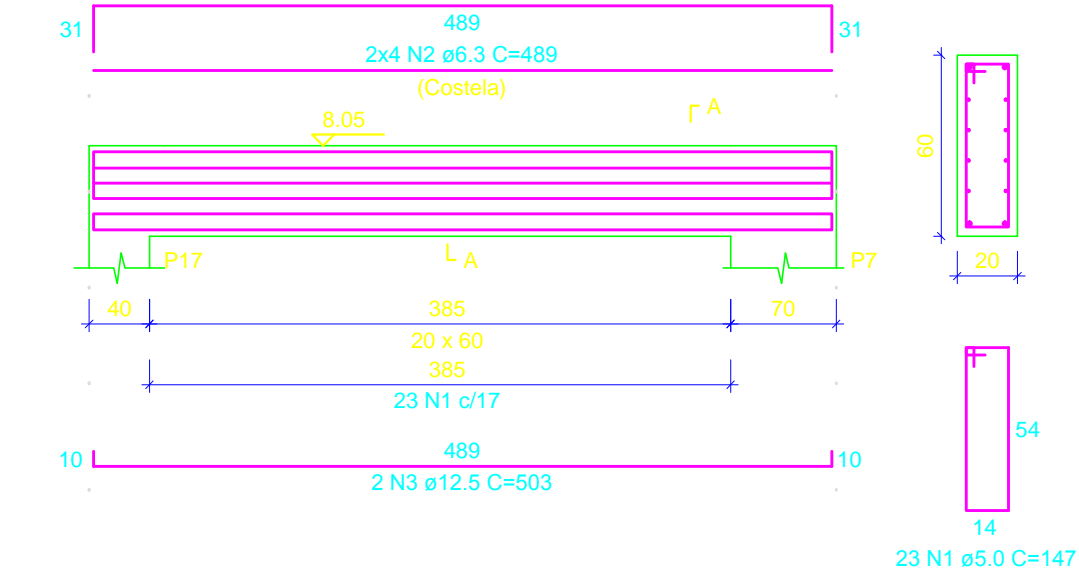
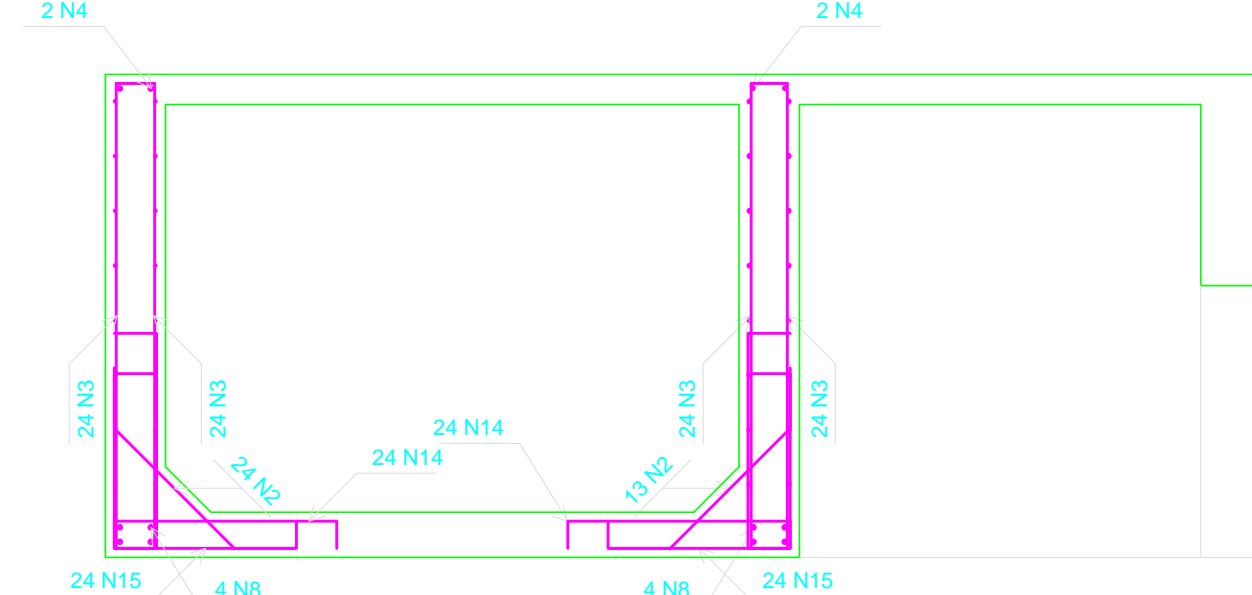


Volume de concreto (C-30) = 7.51 m³
Área de forma = 74.45 m²

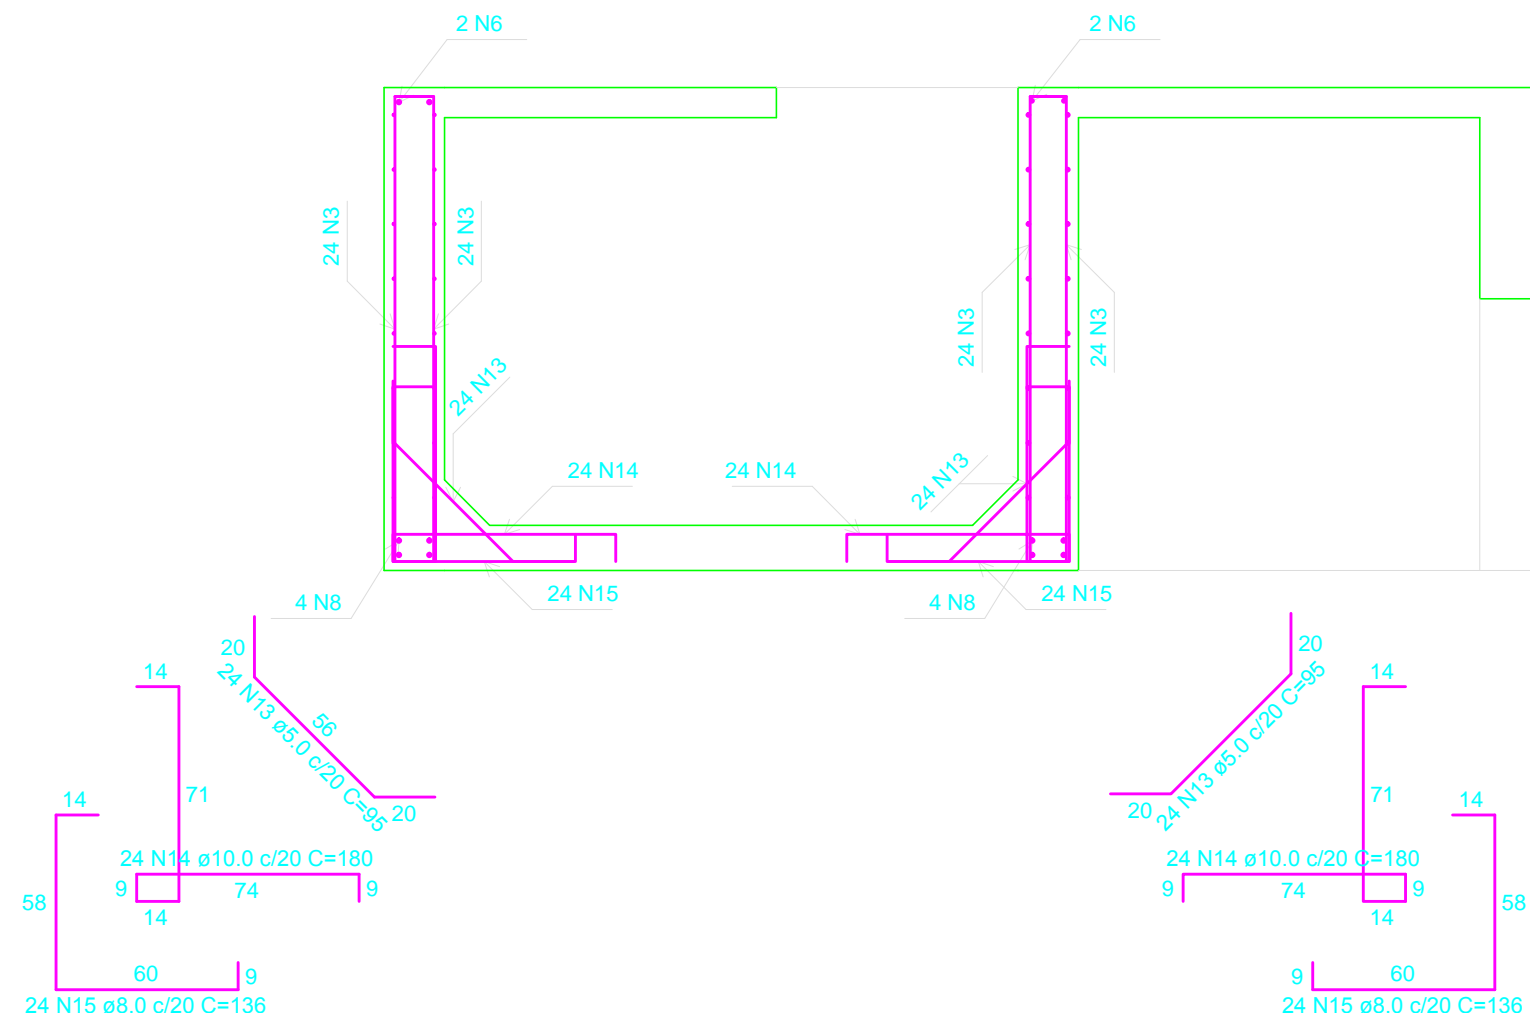

ELEMENTO	AÇO	N	DIAM (mm)	QUANT	C.UNIT (cm)	C.TOTAL (cm)
Positivo	CA50	1	8,0	8	120	960
		2	8,0	4	VAR	1440
		3	5,0	40	56	2600


Volume de concreto (C-30) = 0,036 m³
Área de forma = 0,36 m²

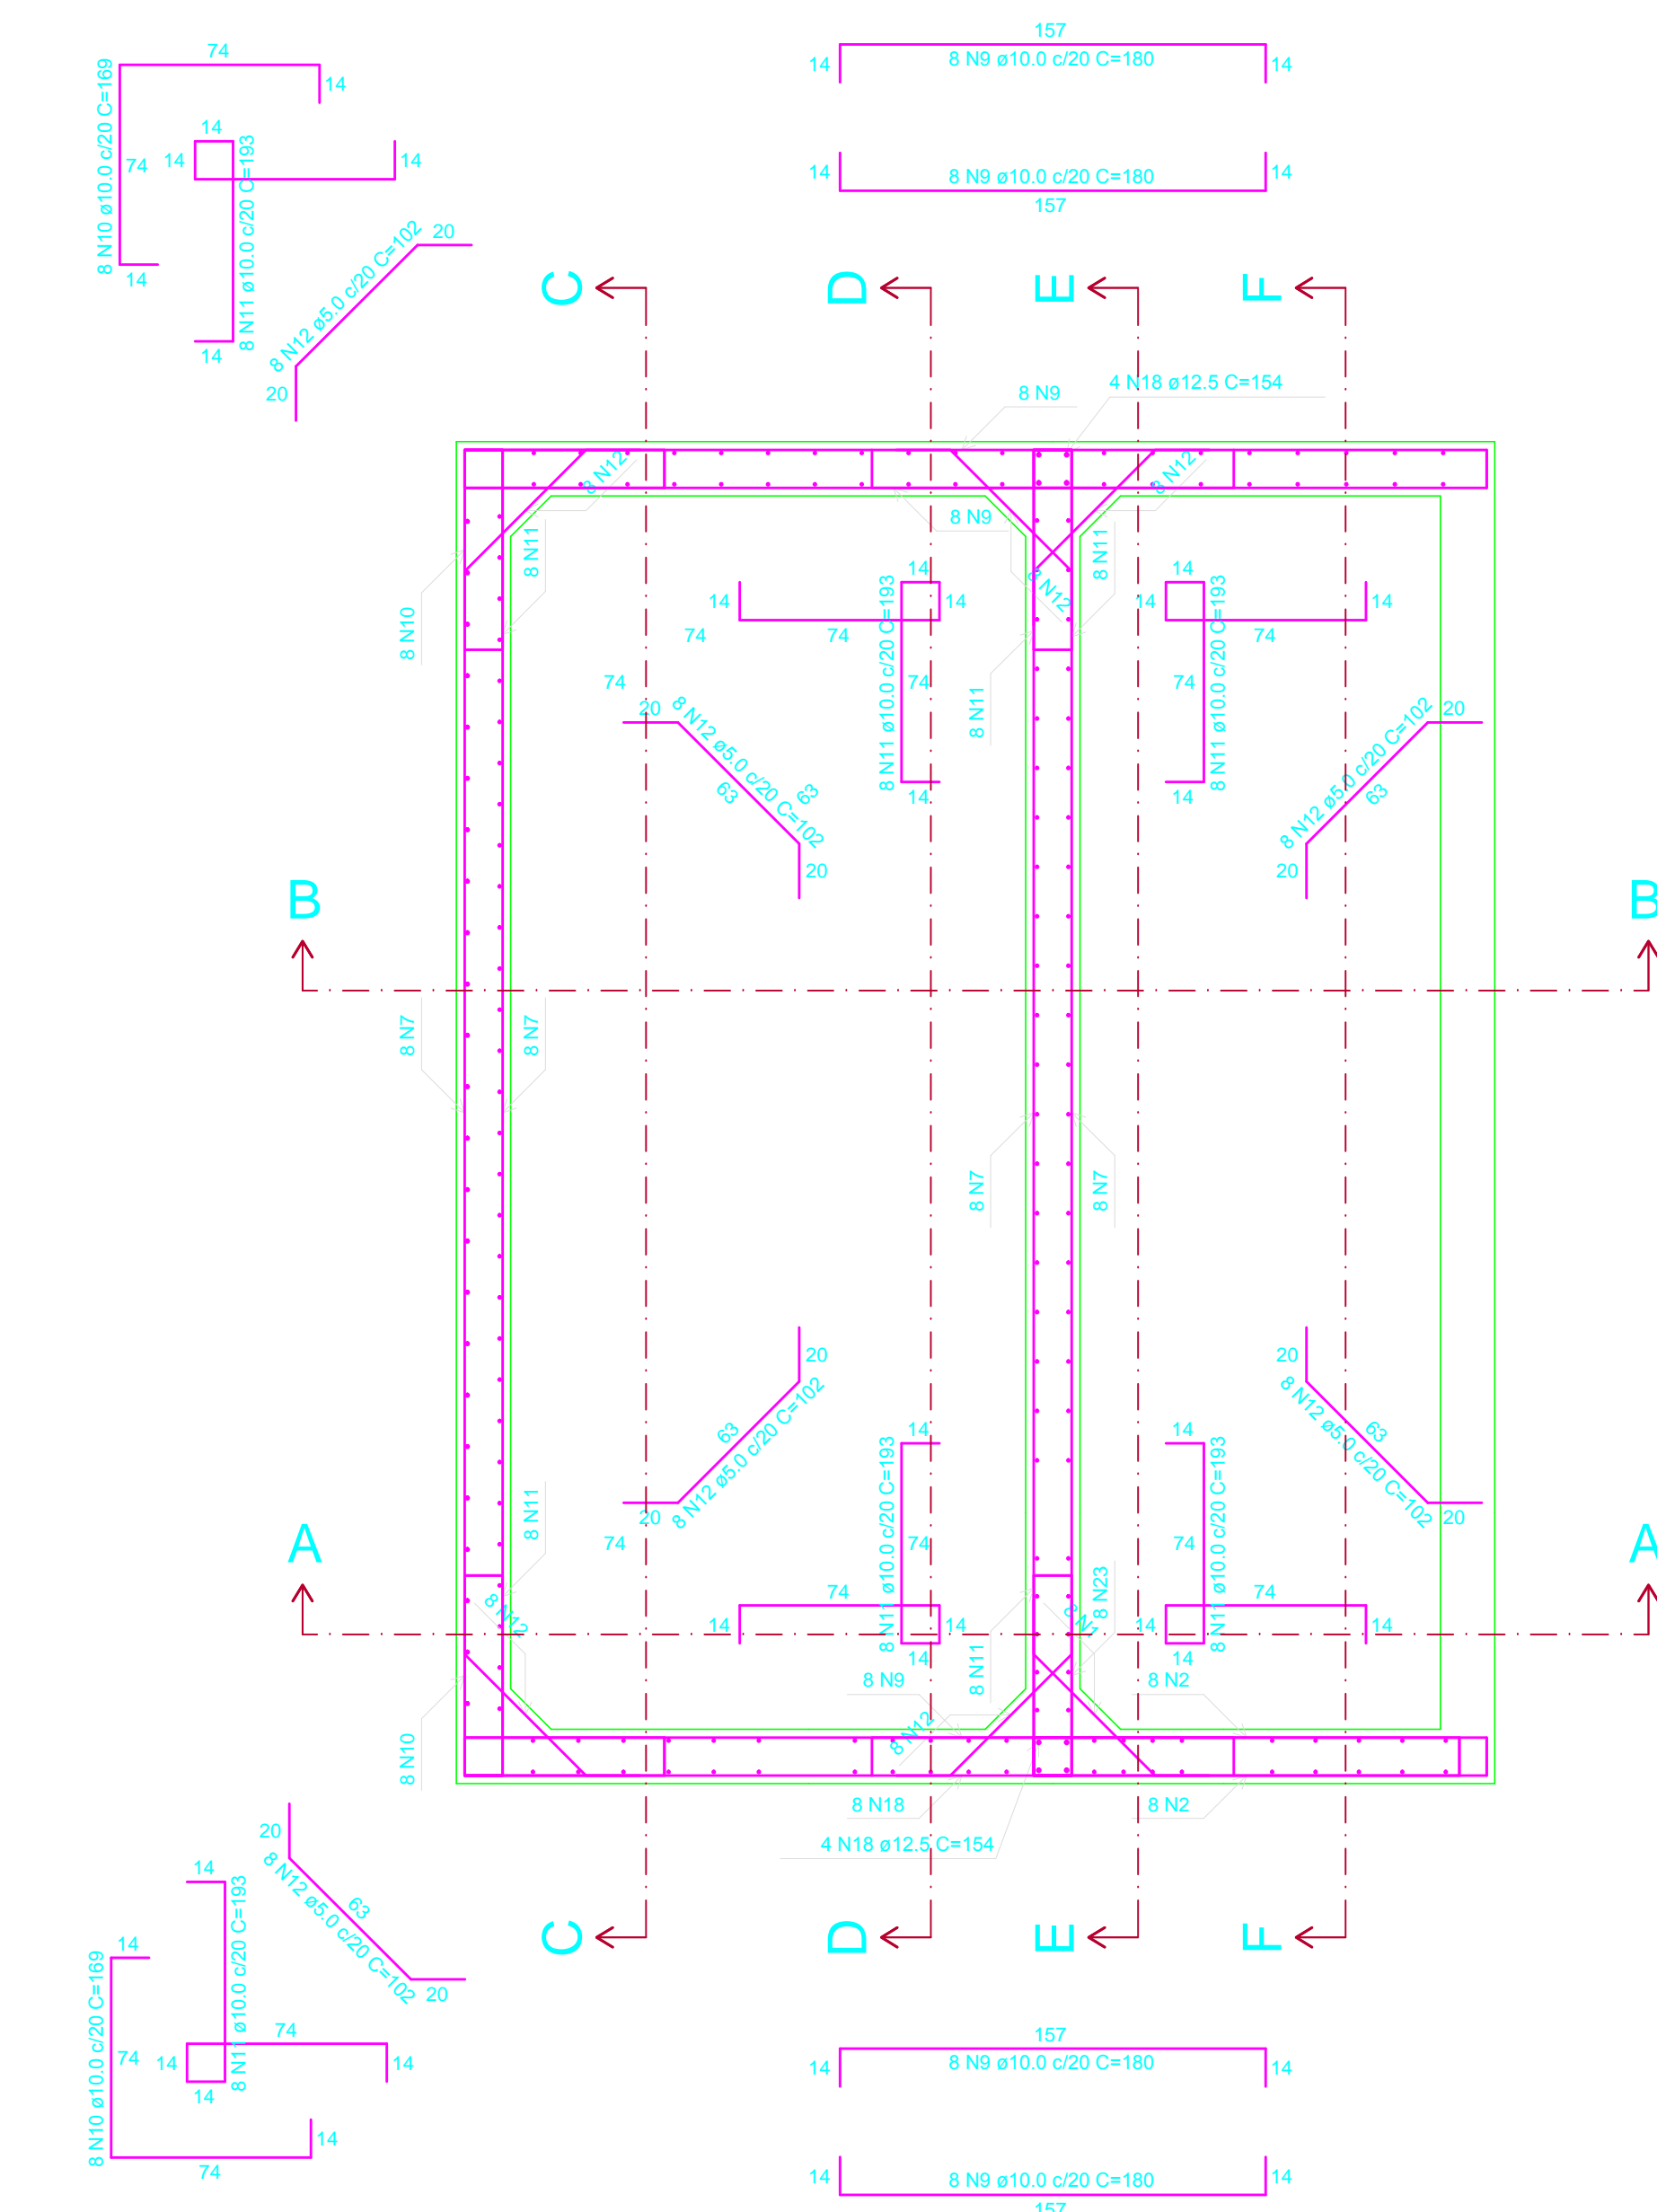

CONVENÇÃO DOS PILARES

CONVENÇÃO DAS VIGAS E PAREDES

NOTAS

- 1- Fck = 30 Mpa;
- 2- Aço CA-50; CA-60;
- 3- Cotas em centímetros;
- 4- Observar o ponto de mudança fixa na seção dos pilares;
- 5- Ver variação das dimensões dos pilares nas pranchas de detalhes de pilares;
- 6- Atender a todas as exigências da NBR 6118/NBR 14931;
- 7- Fck mínimo de deformação = 20 Mpa;
- 8- Reforçar o encorreamento após 28 dias de sua concretagem, observando a cura do concreto de pelo menos 14 dias;
- 9- Manter encorreamento até o andar abaixo, durante a concretagem e cura das vigas e lajes do andar acima;
- 10- Seguir RGROSGRANTALINE, a distribuição das contra-feridas;
- 11- Diâmetro máximo do agregado grão >= 15mm;
- 12- Sentido das nervuras = 
- 13- Aplicar as contra-feridas (C.F.) indicadas no projeto e nas lajes com vãos maiores que 3,00m (C.F. 10mm) e 4,00m (C.F. 15mm).

REVISÕES DA PRANCHA			
Nº	COMENTÁRIO	AUTOR	DATA
01	Versão original - Detalhamento em conformidade com os aspectos construtivos	Pablo Ferreira	23/06/2021

ASSINATURA DO RESPONSÁVEL TÉCNICO

ASSINATURA DO RESPONSÁVEL DA INSTITUIÇÃO

PRANCHA	PROJETO: Projeto Estrutural do Refeitório do Campus de Guaratuba do IFPB				
22/22	PROPRIETÁRIO: IFPB - Campus Guaratuba				
ENDEREÇO: Rua Professor Carlos Leonardo Azevedo, s/n, Rodovia PB-057 - KM02					
DATA	RESPONSÁVEL	CREA	RUBRICA	OBSERVAÇÕES:	
DESENHO 02/02/21	Paulo Ferreira - Eng. civil	16026094-6/15		Verificar todas as medidas no local.	
02/02/21	Paulo Ferreira - Eng. civil	16026094-6/15		Verificar se o projeto corresponde ao responsável técnico habilitado.	
