



7 Corte EE - WC/Vestitários Feminino

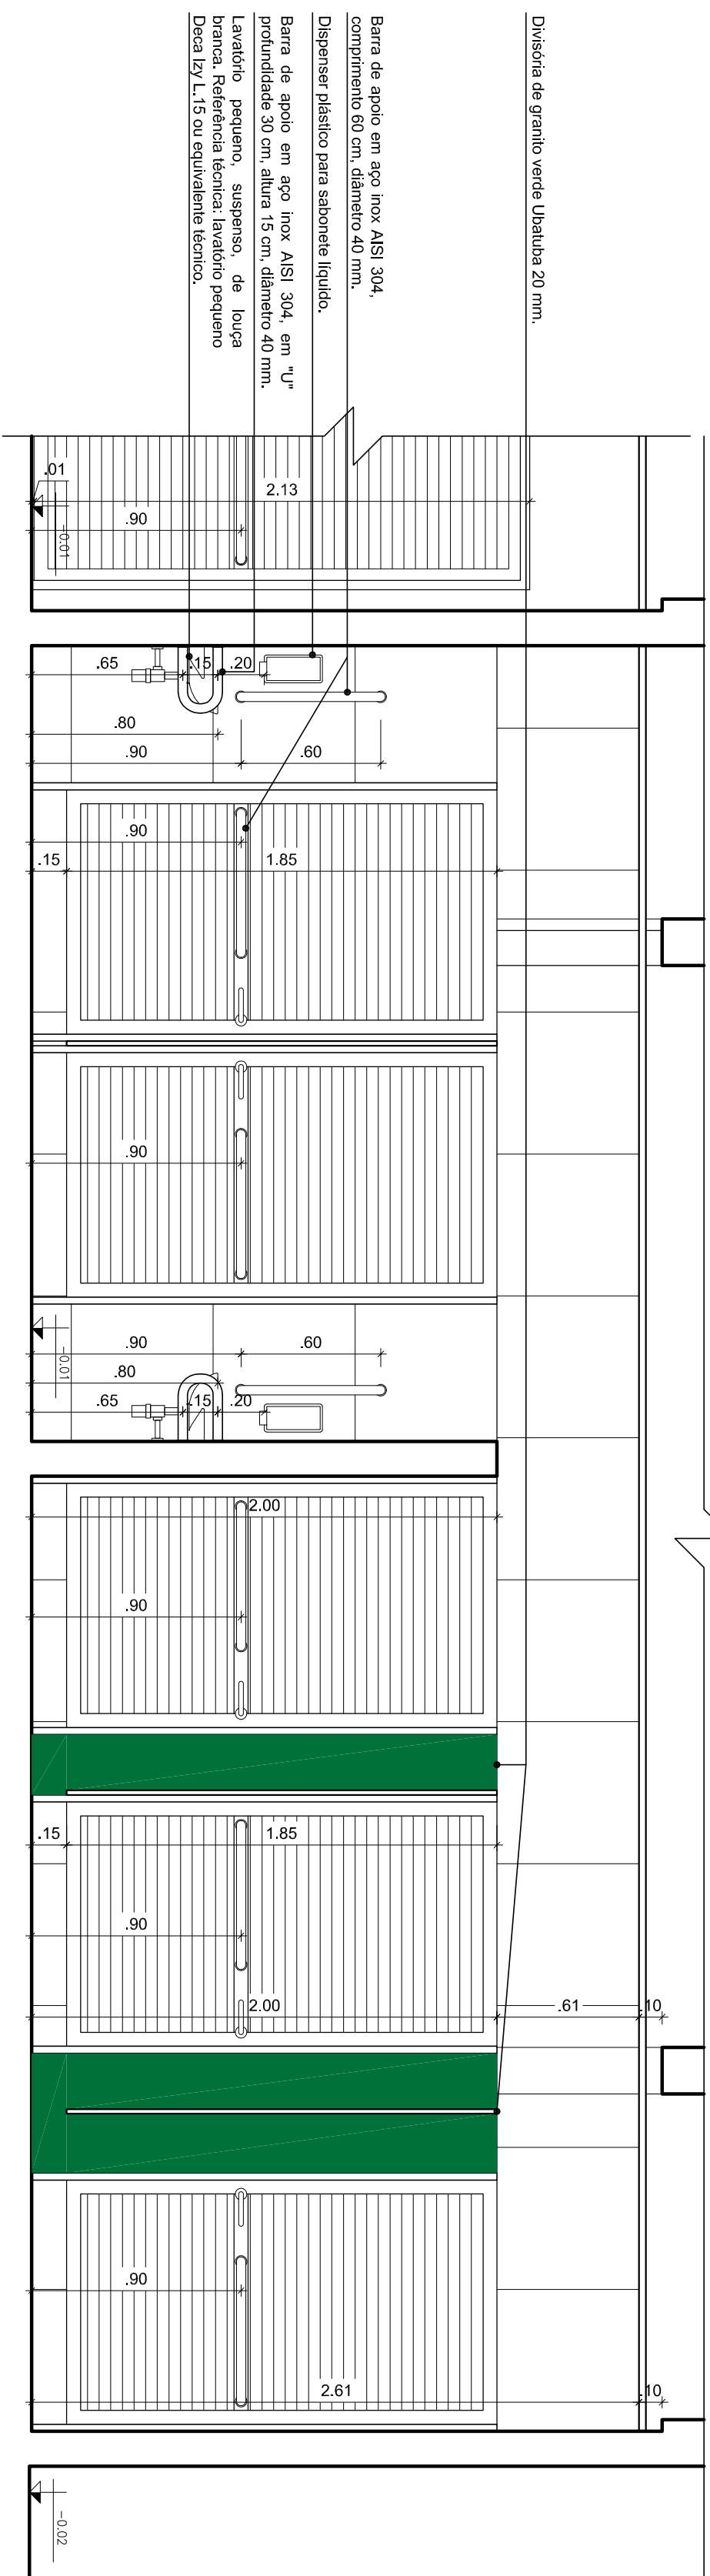

8 Corte FF - WC/Vestitários Feminino

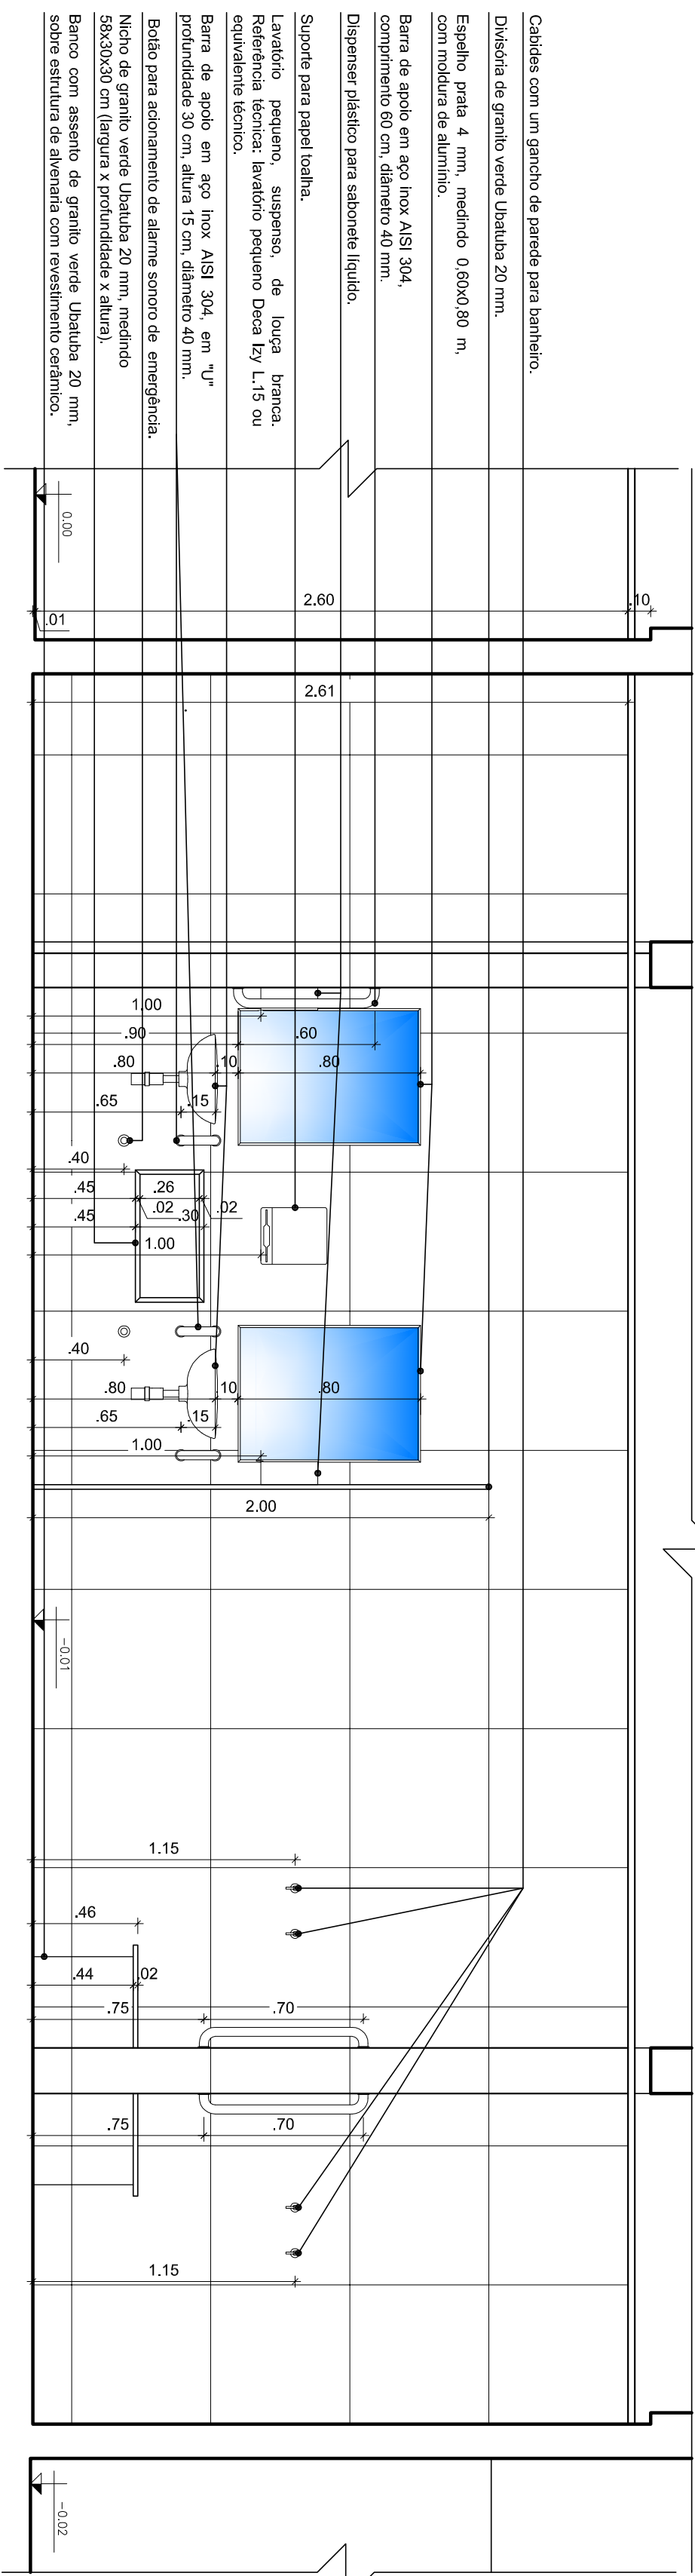

9 Corte GG - WC/Vestitários Feminino
Escala 1/25

[illegible]