




12 Corte GG - WC's acessíveis fem. e masc.

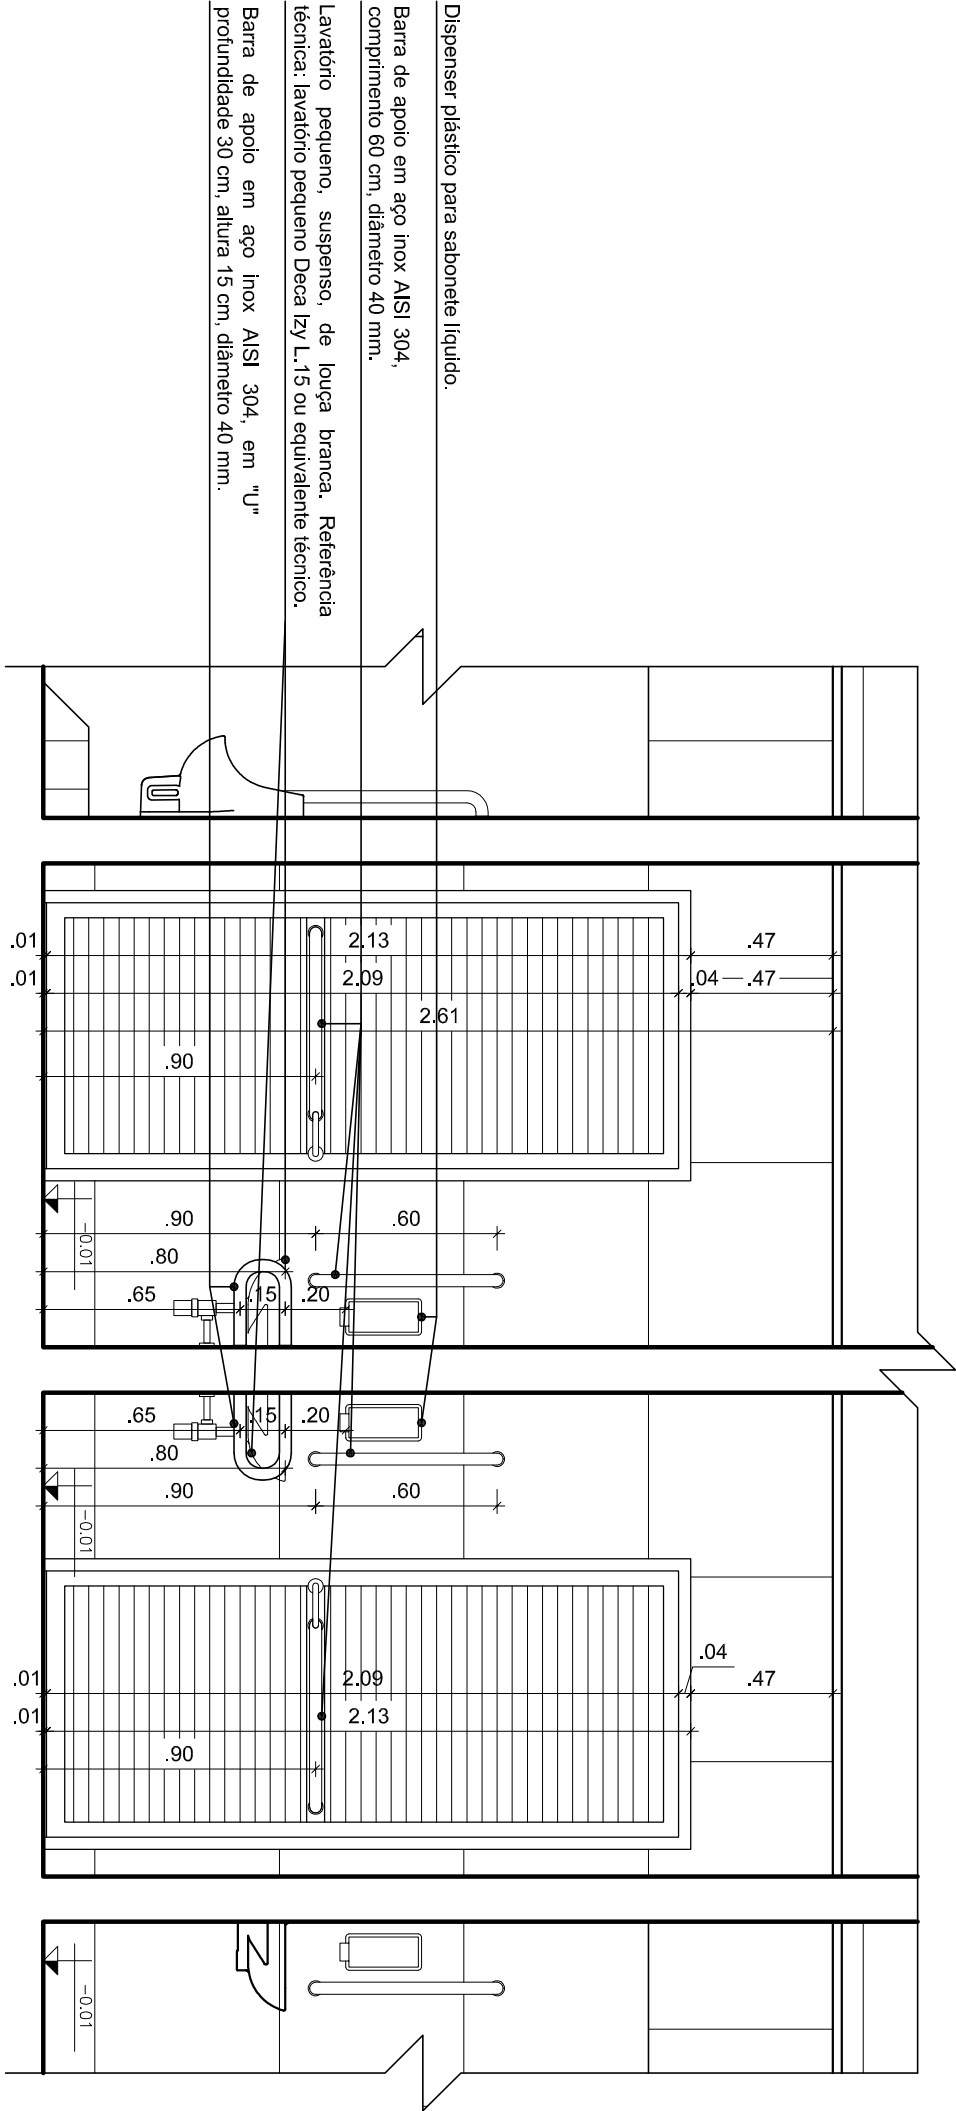

13 Corte HH - WC's acessíveis fem. e masc.

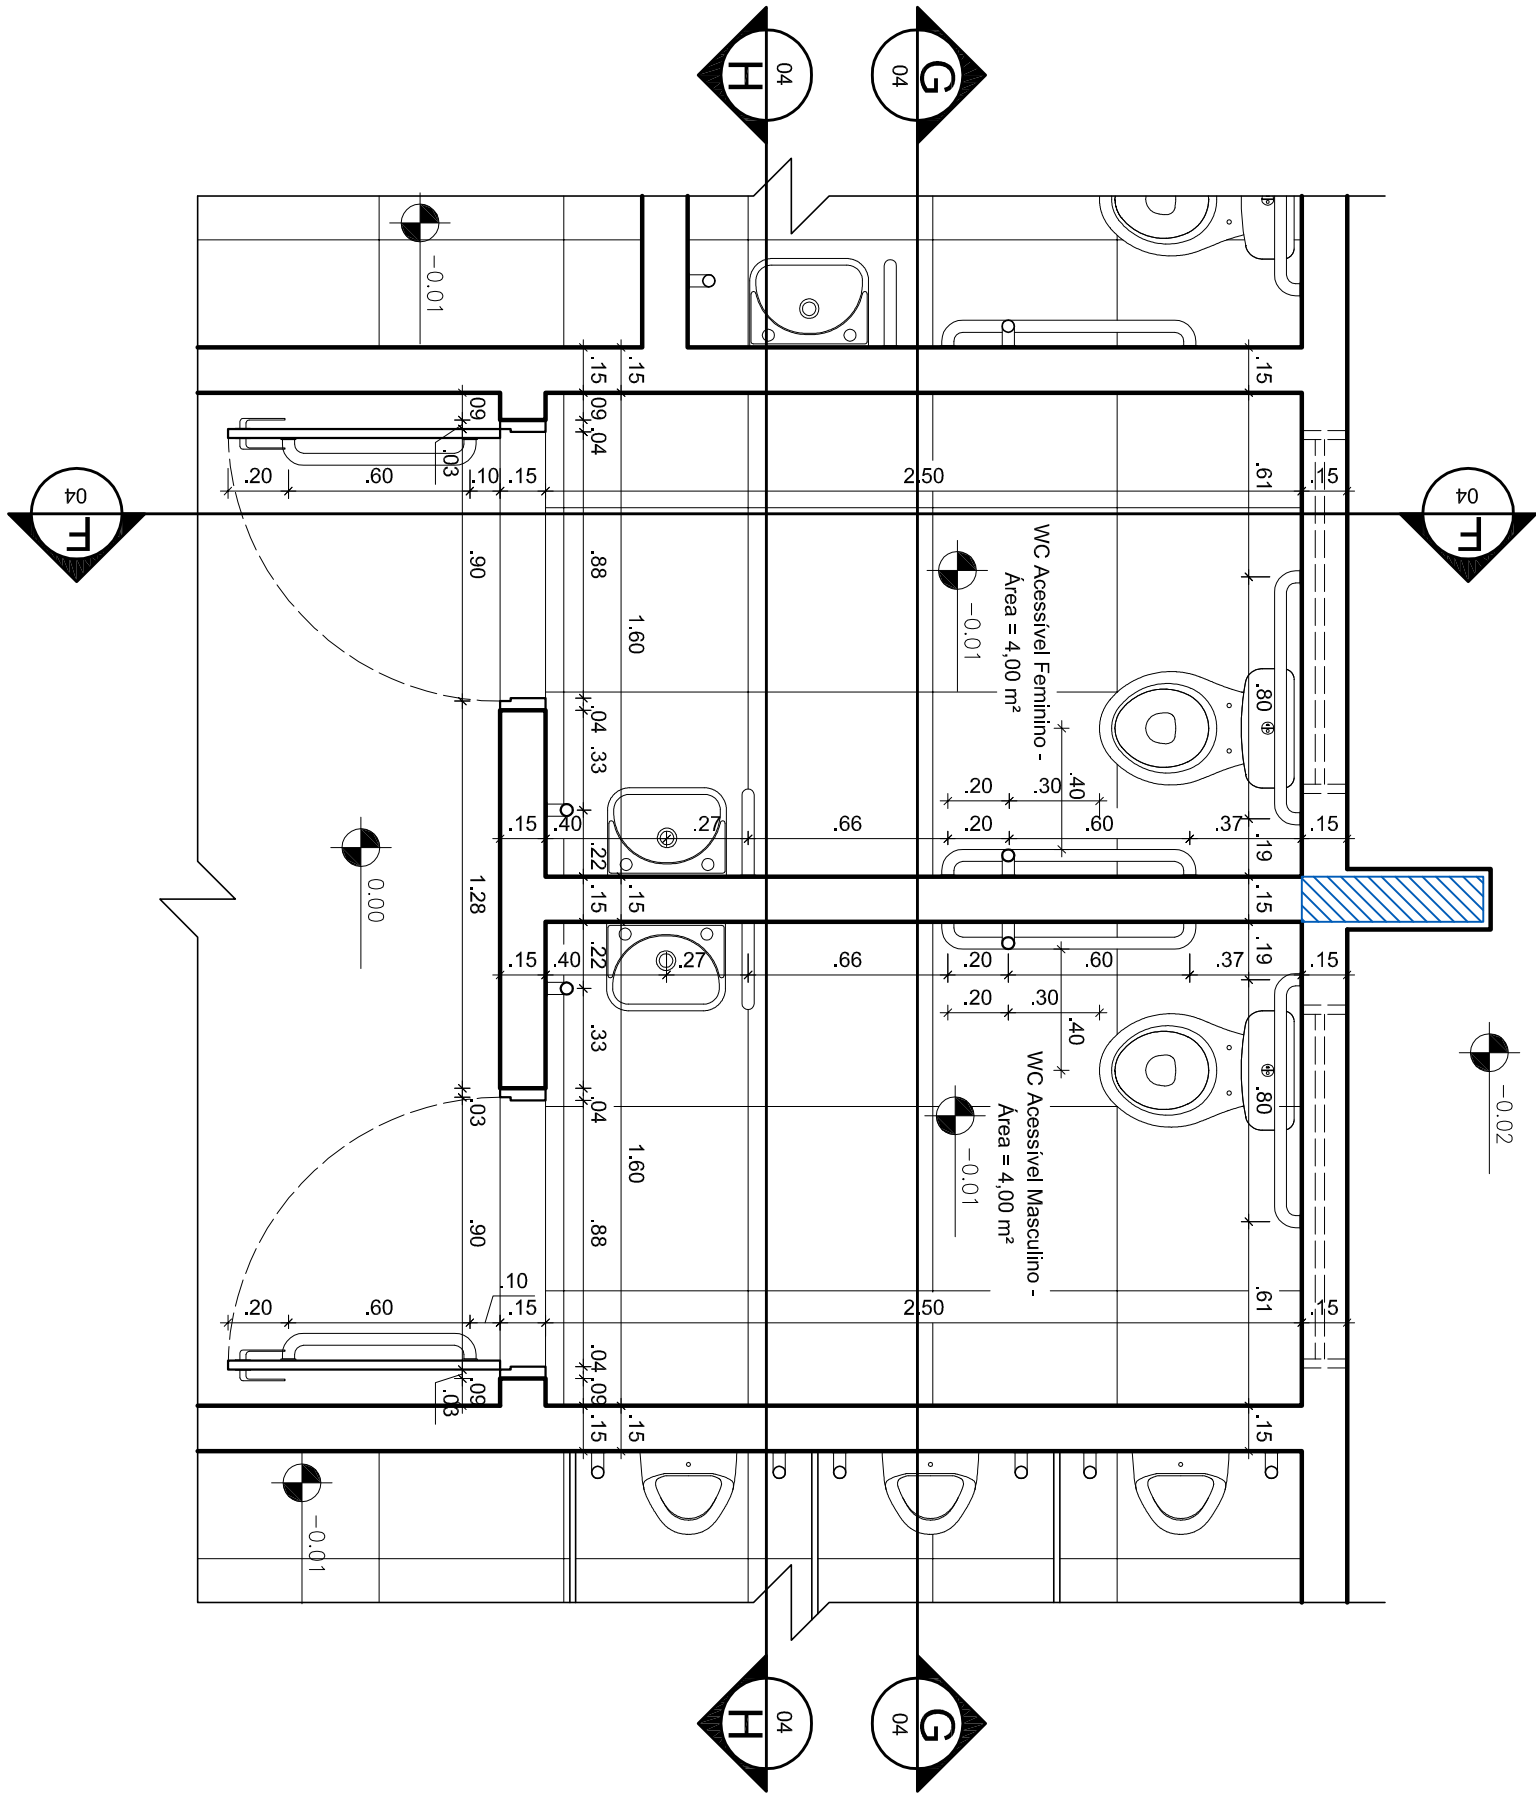

10 Planta Baixa - WC's acessíveis fem. e masc.

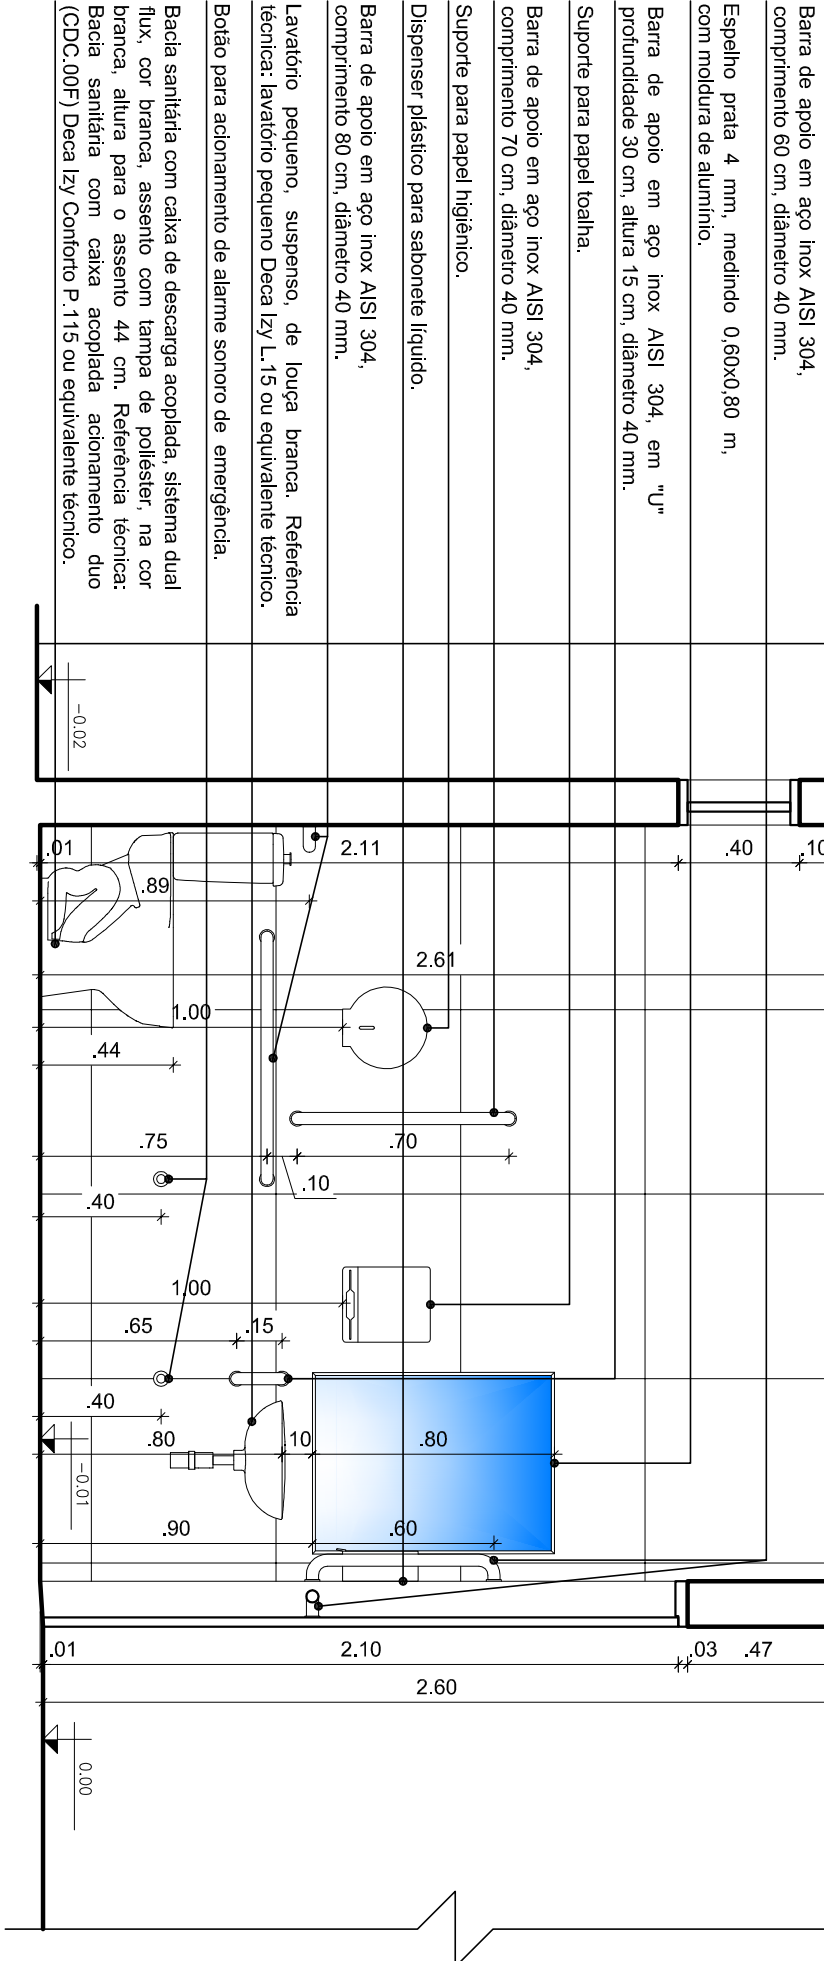

11 Corte FF - WC's acessíveis fem. e masc.

PROJECION		PROJETO		Detalhes Quadra coberta	
04/08		PROJETO		IFPB	
REVISÃO		REVISÃO		BR-230 s/n Km 42 Bairro Popular Santa Rita - PB	
DATA		RESPONSÁVEL		TÍTULO	
02/02/2022		Jailson Lopes da Silva - Arquiteta		AUTORIA	
