


Perfil em metal e aço galvanizado, acabamento em pintura com efeito metálico, acabamento em alumínio anodizado ou similar, detalhes após aplicação de uma demão de fundo para galvanizados. Referência técnica: Corralar Branco AC 001, ou similar com as mesmas características técnicas e de instalação.


Perfil metálico 50x50 mm de metal.
Barra chata de 1 1/2" x 1/4" de aço galvanizado.

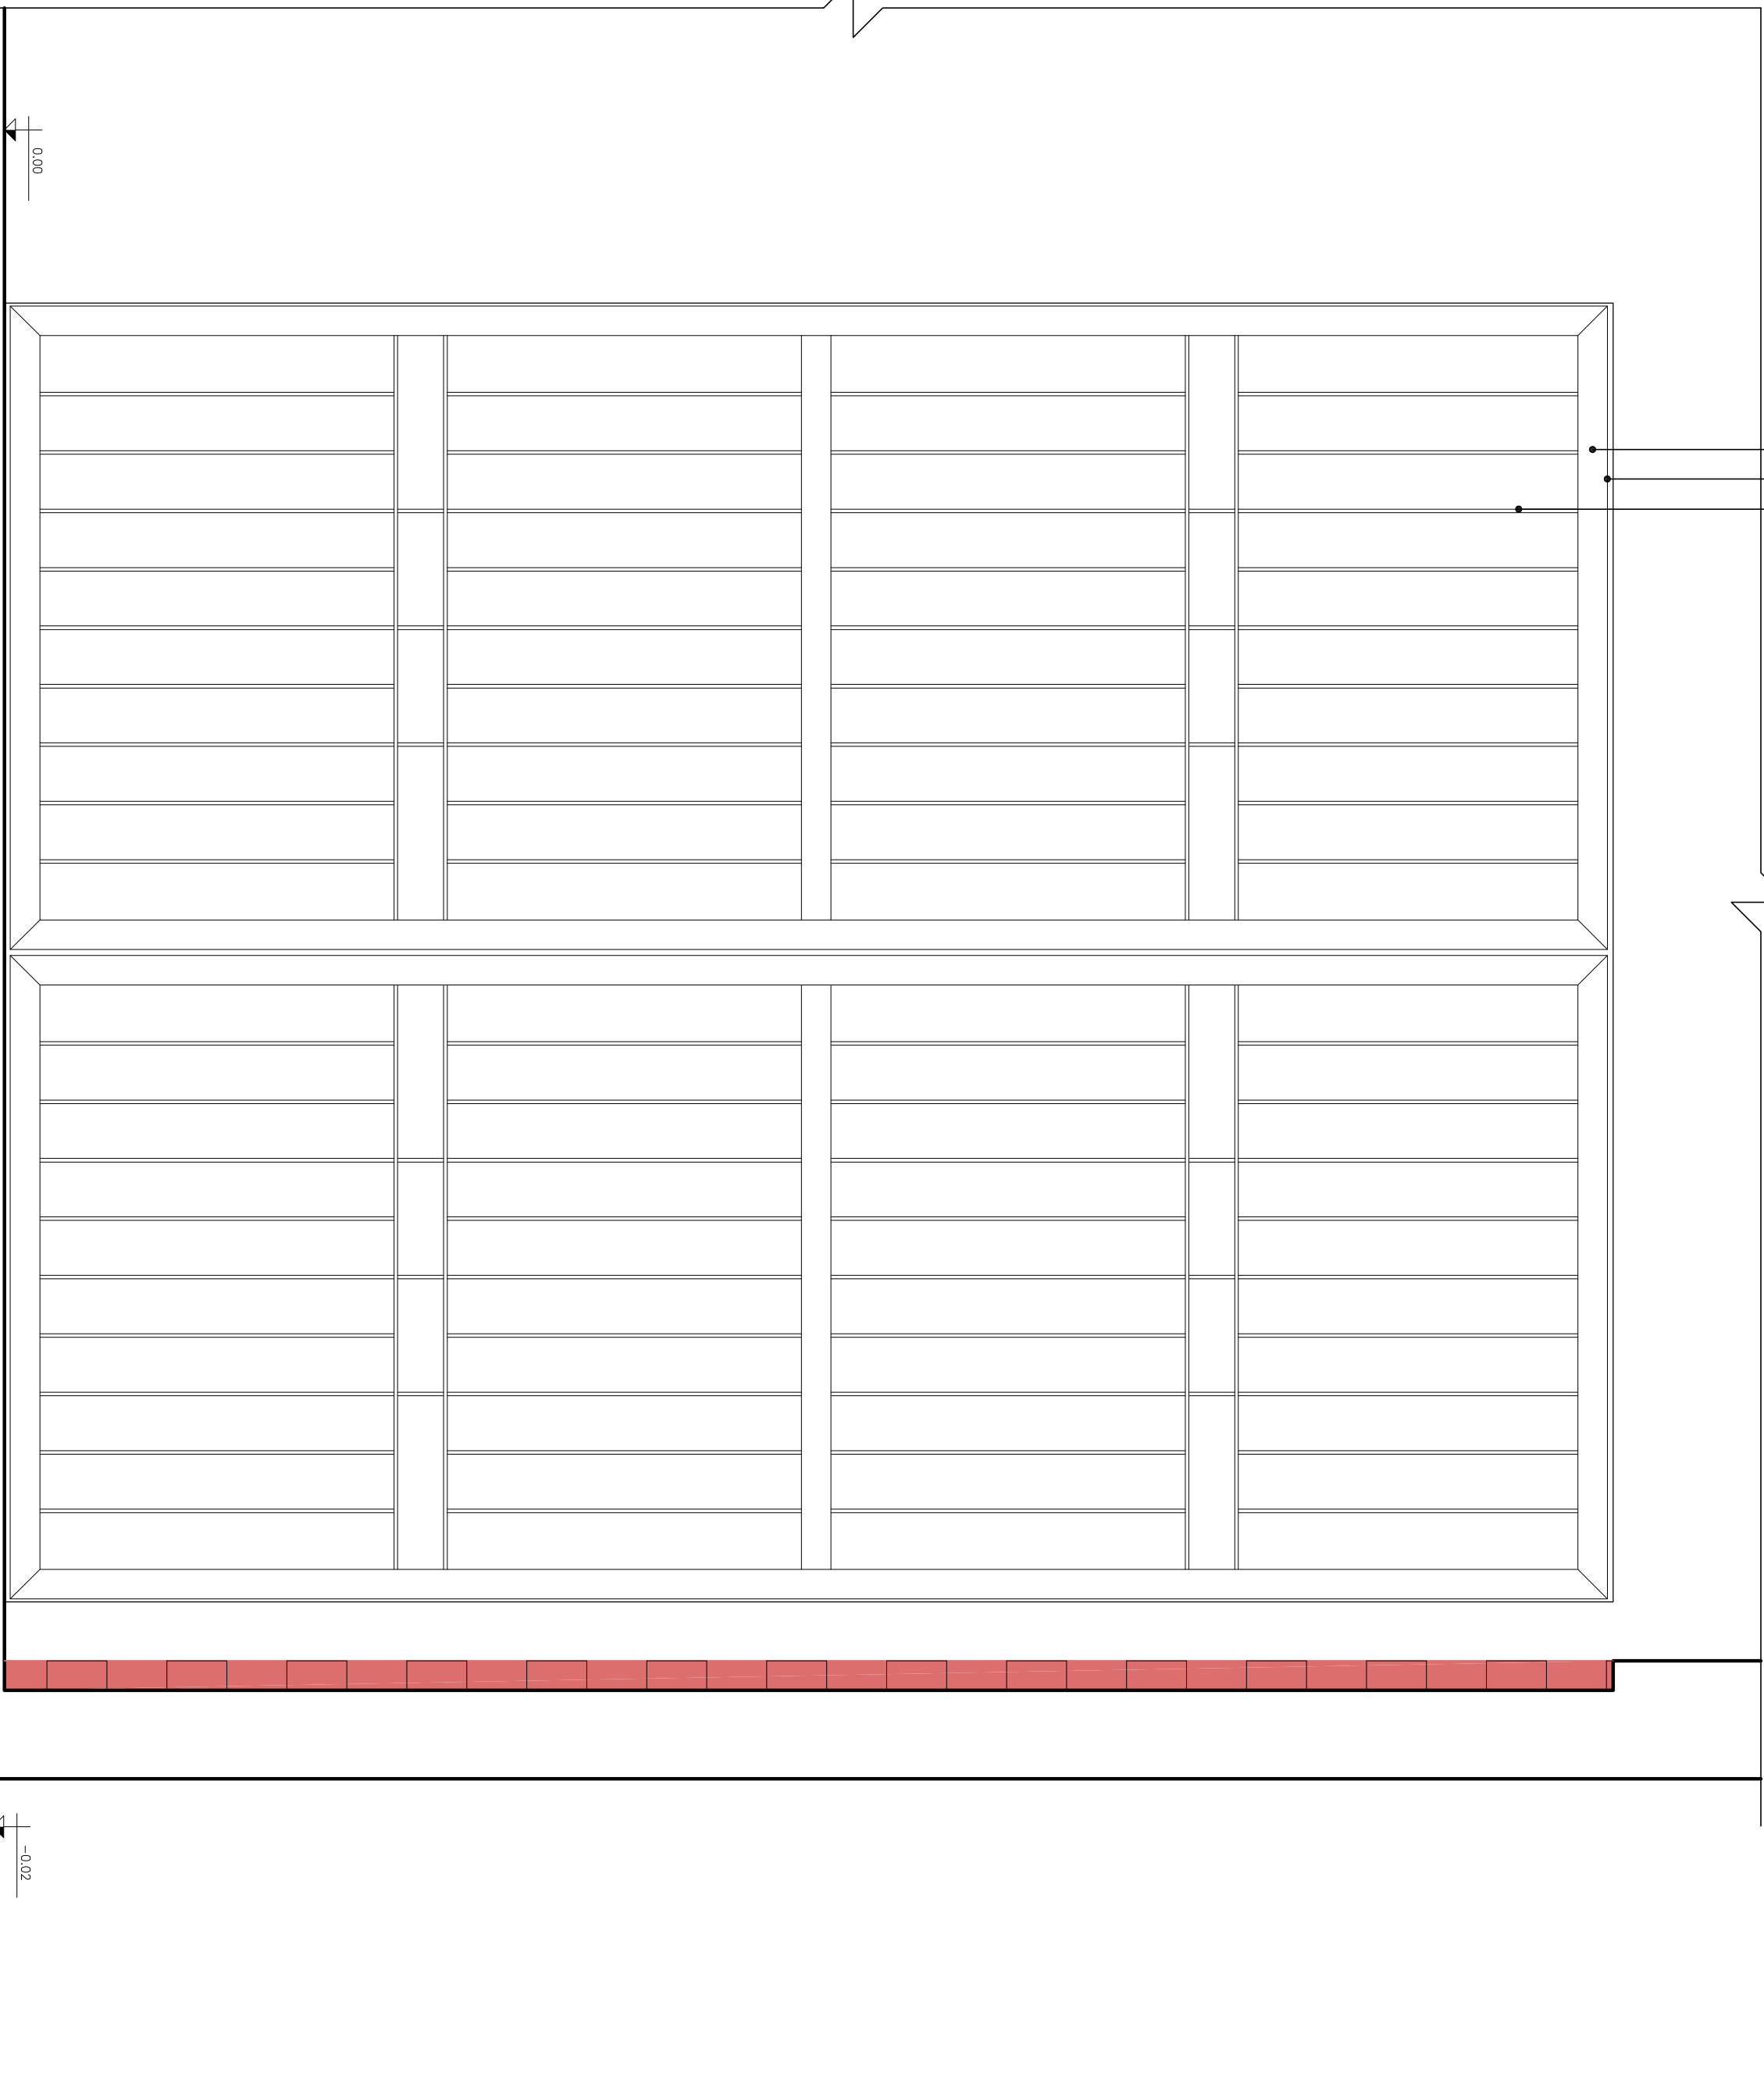

25 Vista interna - G01
Escala 1/10

Perfil em metal e aço galvanizado, acabamento em pintura com efeito metálico, acabamento em alumínio anodizado ou similar, detalhes após aplicação de uma demão de fundo para galvanizados. Referência técnica: Corralar Branco AC 001, ou similar com as mesmas características técnicas e de instalação.

Perfil metálico 50x50 mm de metal.
Barra chata de 1 1/2" x 1/4" de aço galvanizado.

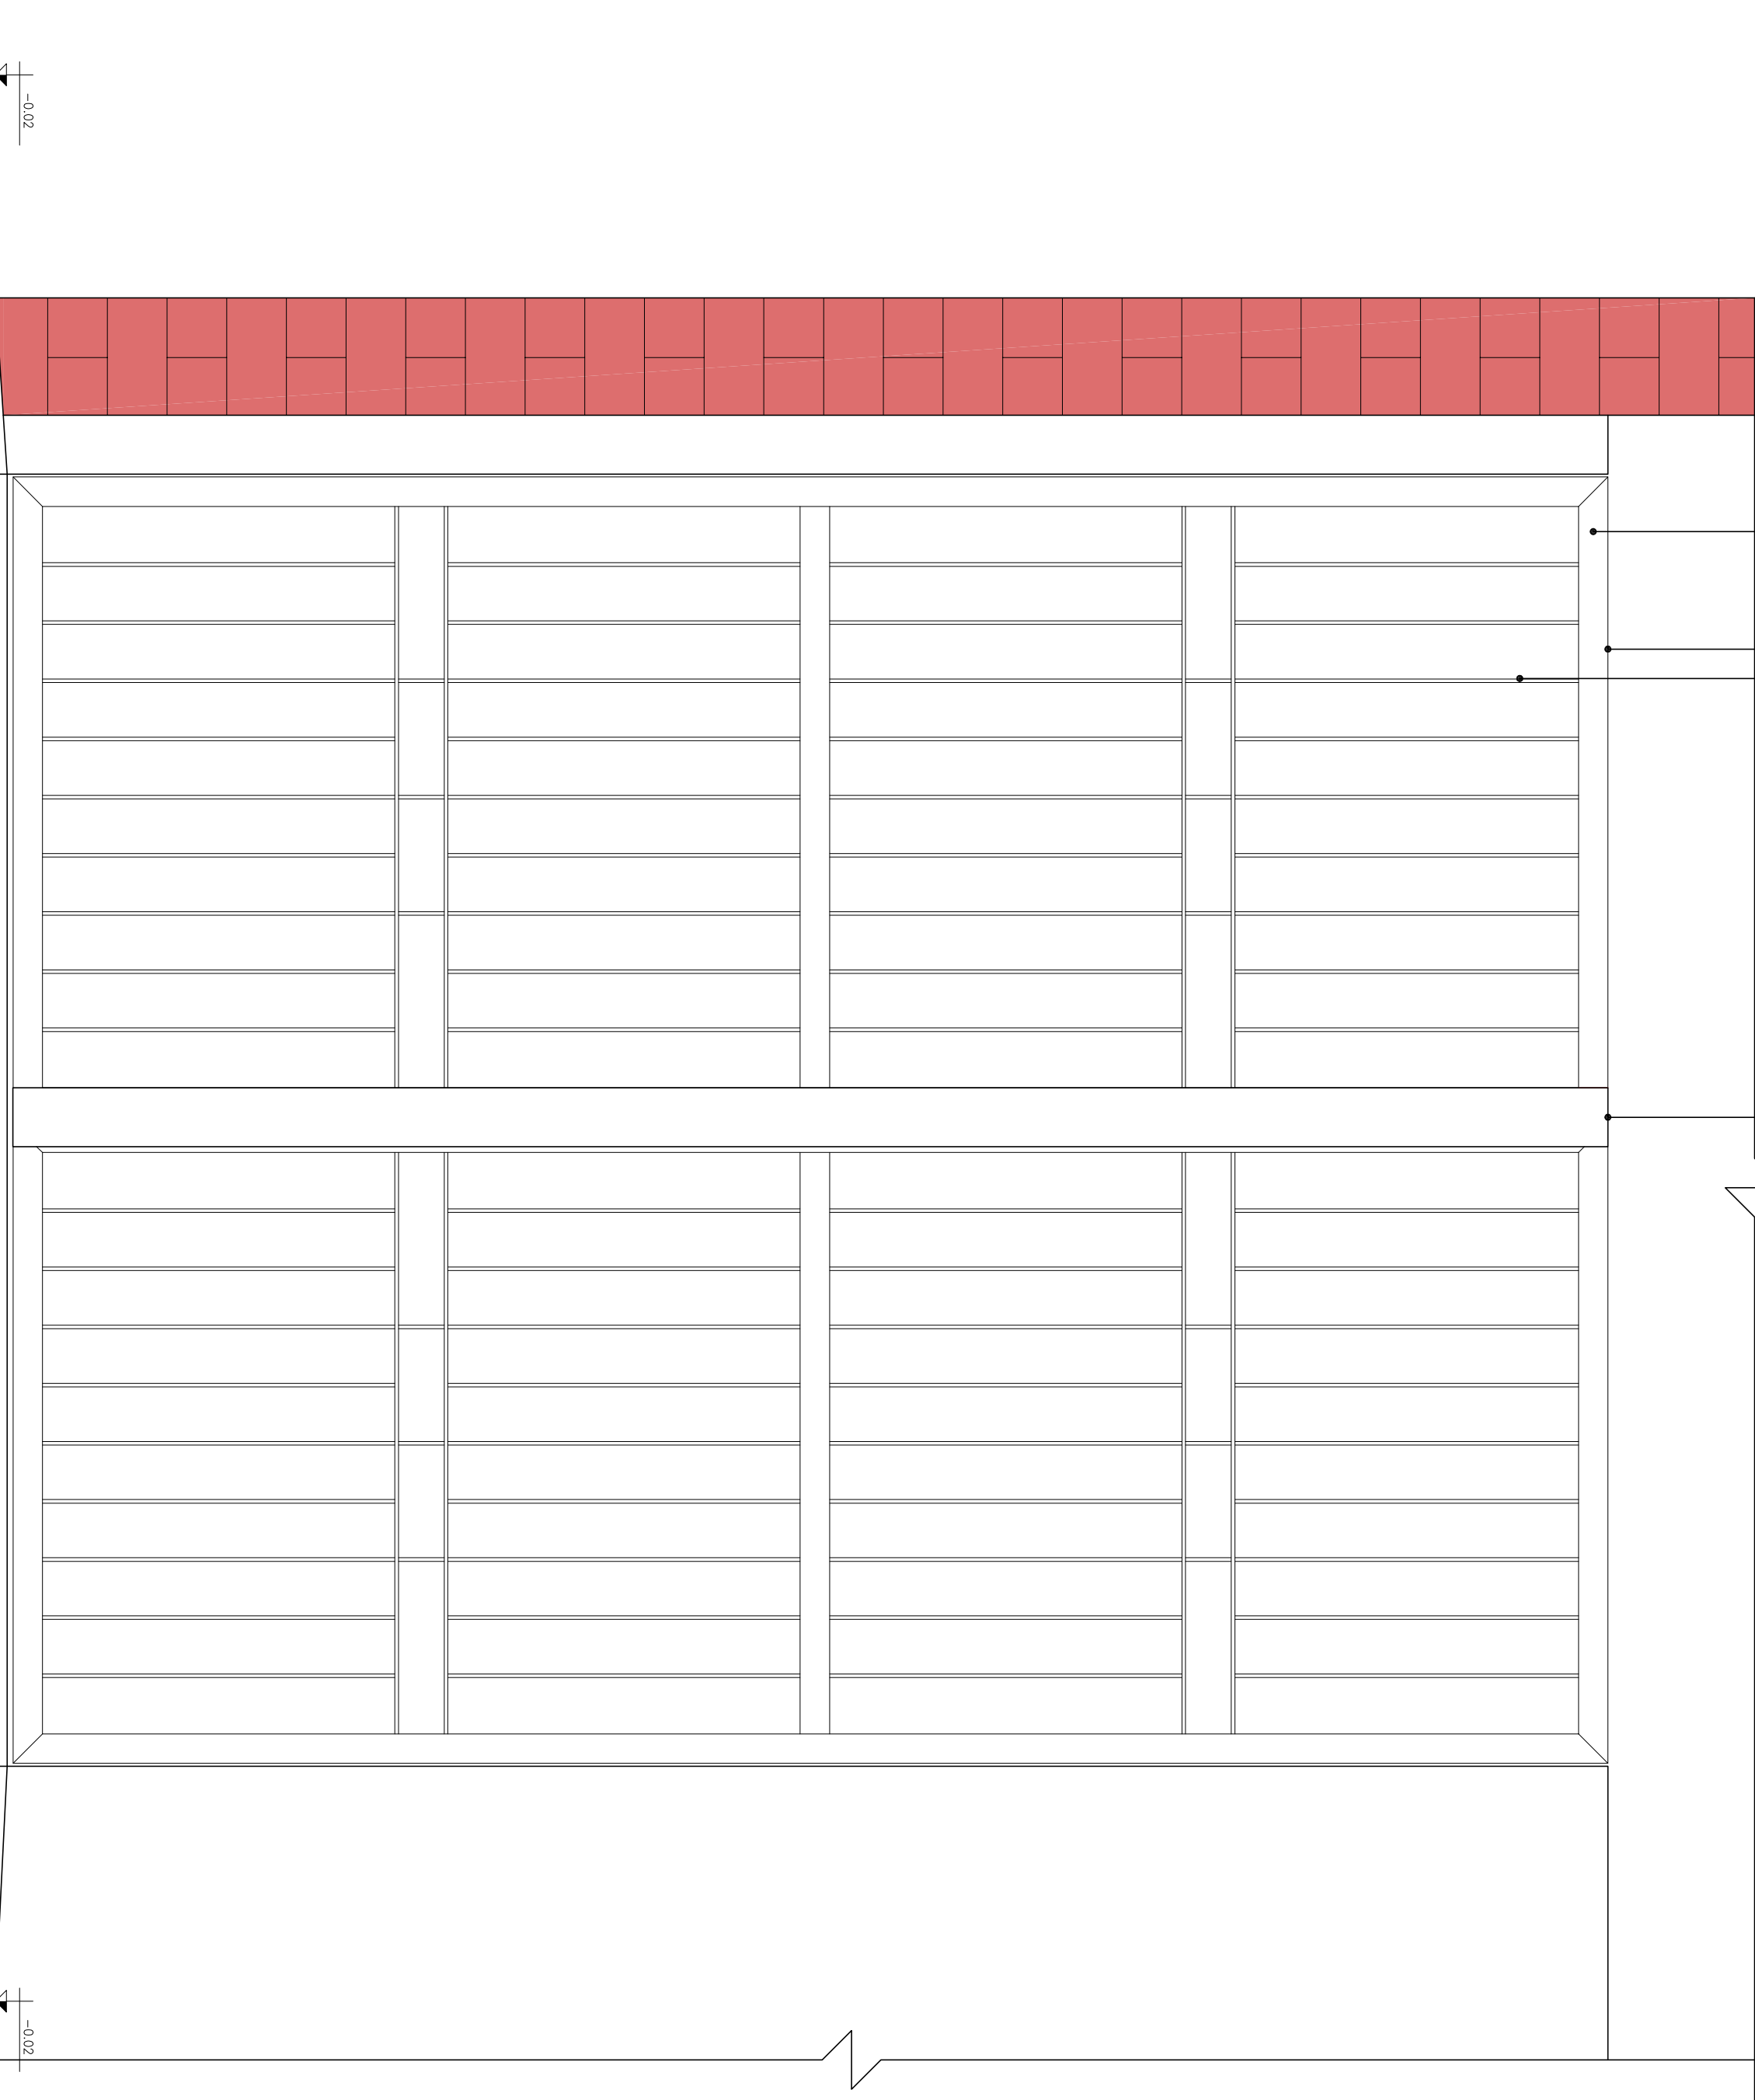

26 Vista externa - G01
Escala 1/10

PRINCÍPIOS		PROJETO		Detalhes Quadra coberta	
08/08		PROJETO		IFPB	
		PROJETO		BR-230 s/n Km 42 Bairro Popular Santa Rita - PB	
