

Obra: IFPB - Campus Santa Rita - PB

Local: Santa Rita - PB

Interessado: Prefeitura Municipal de Santa Rita - PB

FURO DE SONDAGEM Nº : **SP 13**


Revestimento: Diâmetro Interno: 2 1/2"

Amostrador
Diâmetro Interno: 1 3/8"
Diâmetro Externo: 2"

Peso do Martelo: 65Kg

Altura de Queda: 75cm

Classificação do Material

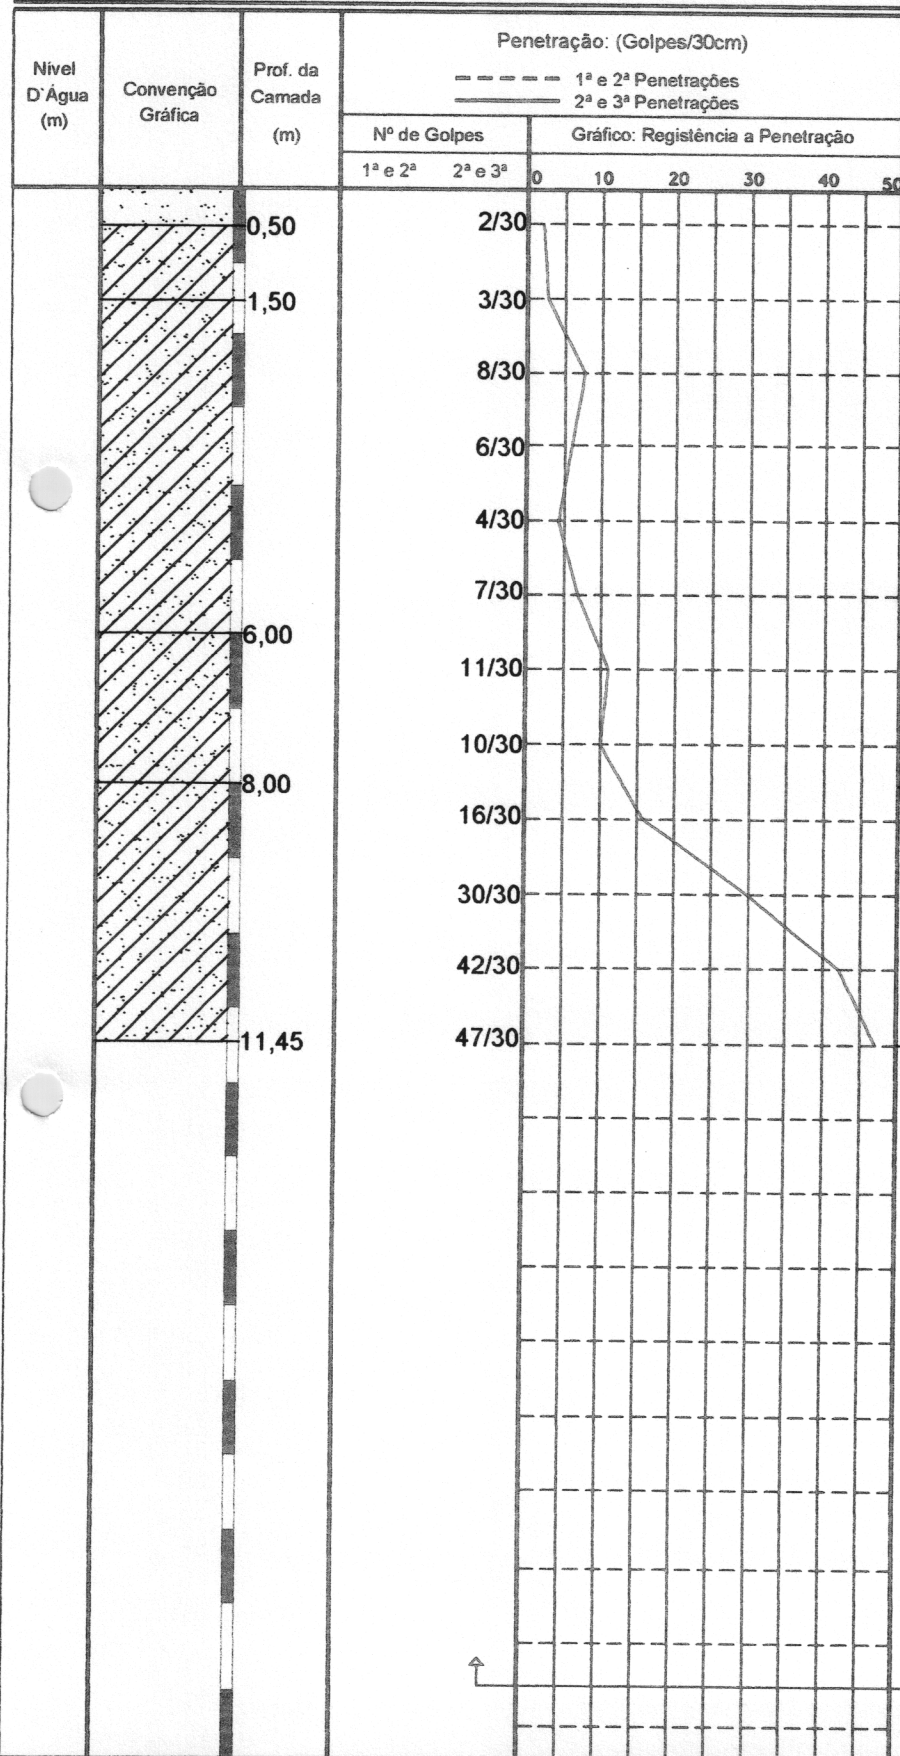

Areia fina, fofo, de cor clara.

Argila arenosa, de consistência mole, de cor escura.

Argila arenosa, de consistência média a mole, de cor amarela.

Argila arenosa, de consistência média, de cor amarela.

Argila arenosa, de consistência rija a média, de cor vermelha.

Argila arenosa, de consistência rija a dura, de cor cinza.

Interrompido o Furo 11,45 m

Nível de Água = Não Encontrado

Desenhista: **Leonardo**

Início: ATECEL - Associação Técnico Científica
Término: Ernesto Luiz de Oliveira Júnior

Observação:

Cota = Nível Natural do Terreno

Escala:

Data: **23/09/2013**

Eng. Responsável: **Lucena**
Engenheiro - CREA 180211195

Obra: IFPB - Campus Santa Rita - PB

Local: Santa Rita - PB

Interessado: Prefeitura Municipal de Santa Rita - PB

FURO DE SONDAGEM Nº: SP 14

Revestimento: Diâmetro Interno: 2 1/2"

Amostrador
Diâmetro Interno: 1 3/8"
Diâmetro Externo: 2"

Peso do Martelo: 65Kg

Altura de Queda: 75cm


Classificação do Material

Penetração: (Golpes/30cm)

--- 1ª e 2ª Penetrações
--- 2ª e 3ª Penetrações

Nº de Golpes
1ª e 2ª 2ª e 3ª 0 10 20 30 40 50

Gráfico: Resistência a Penetração

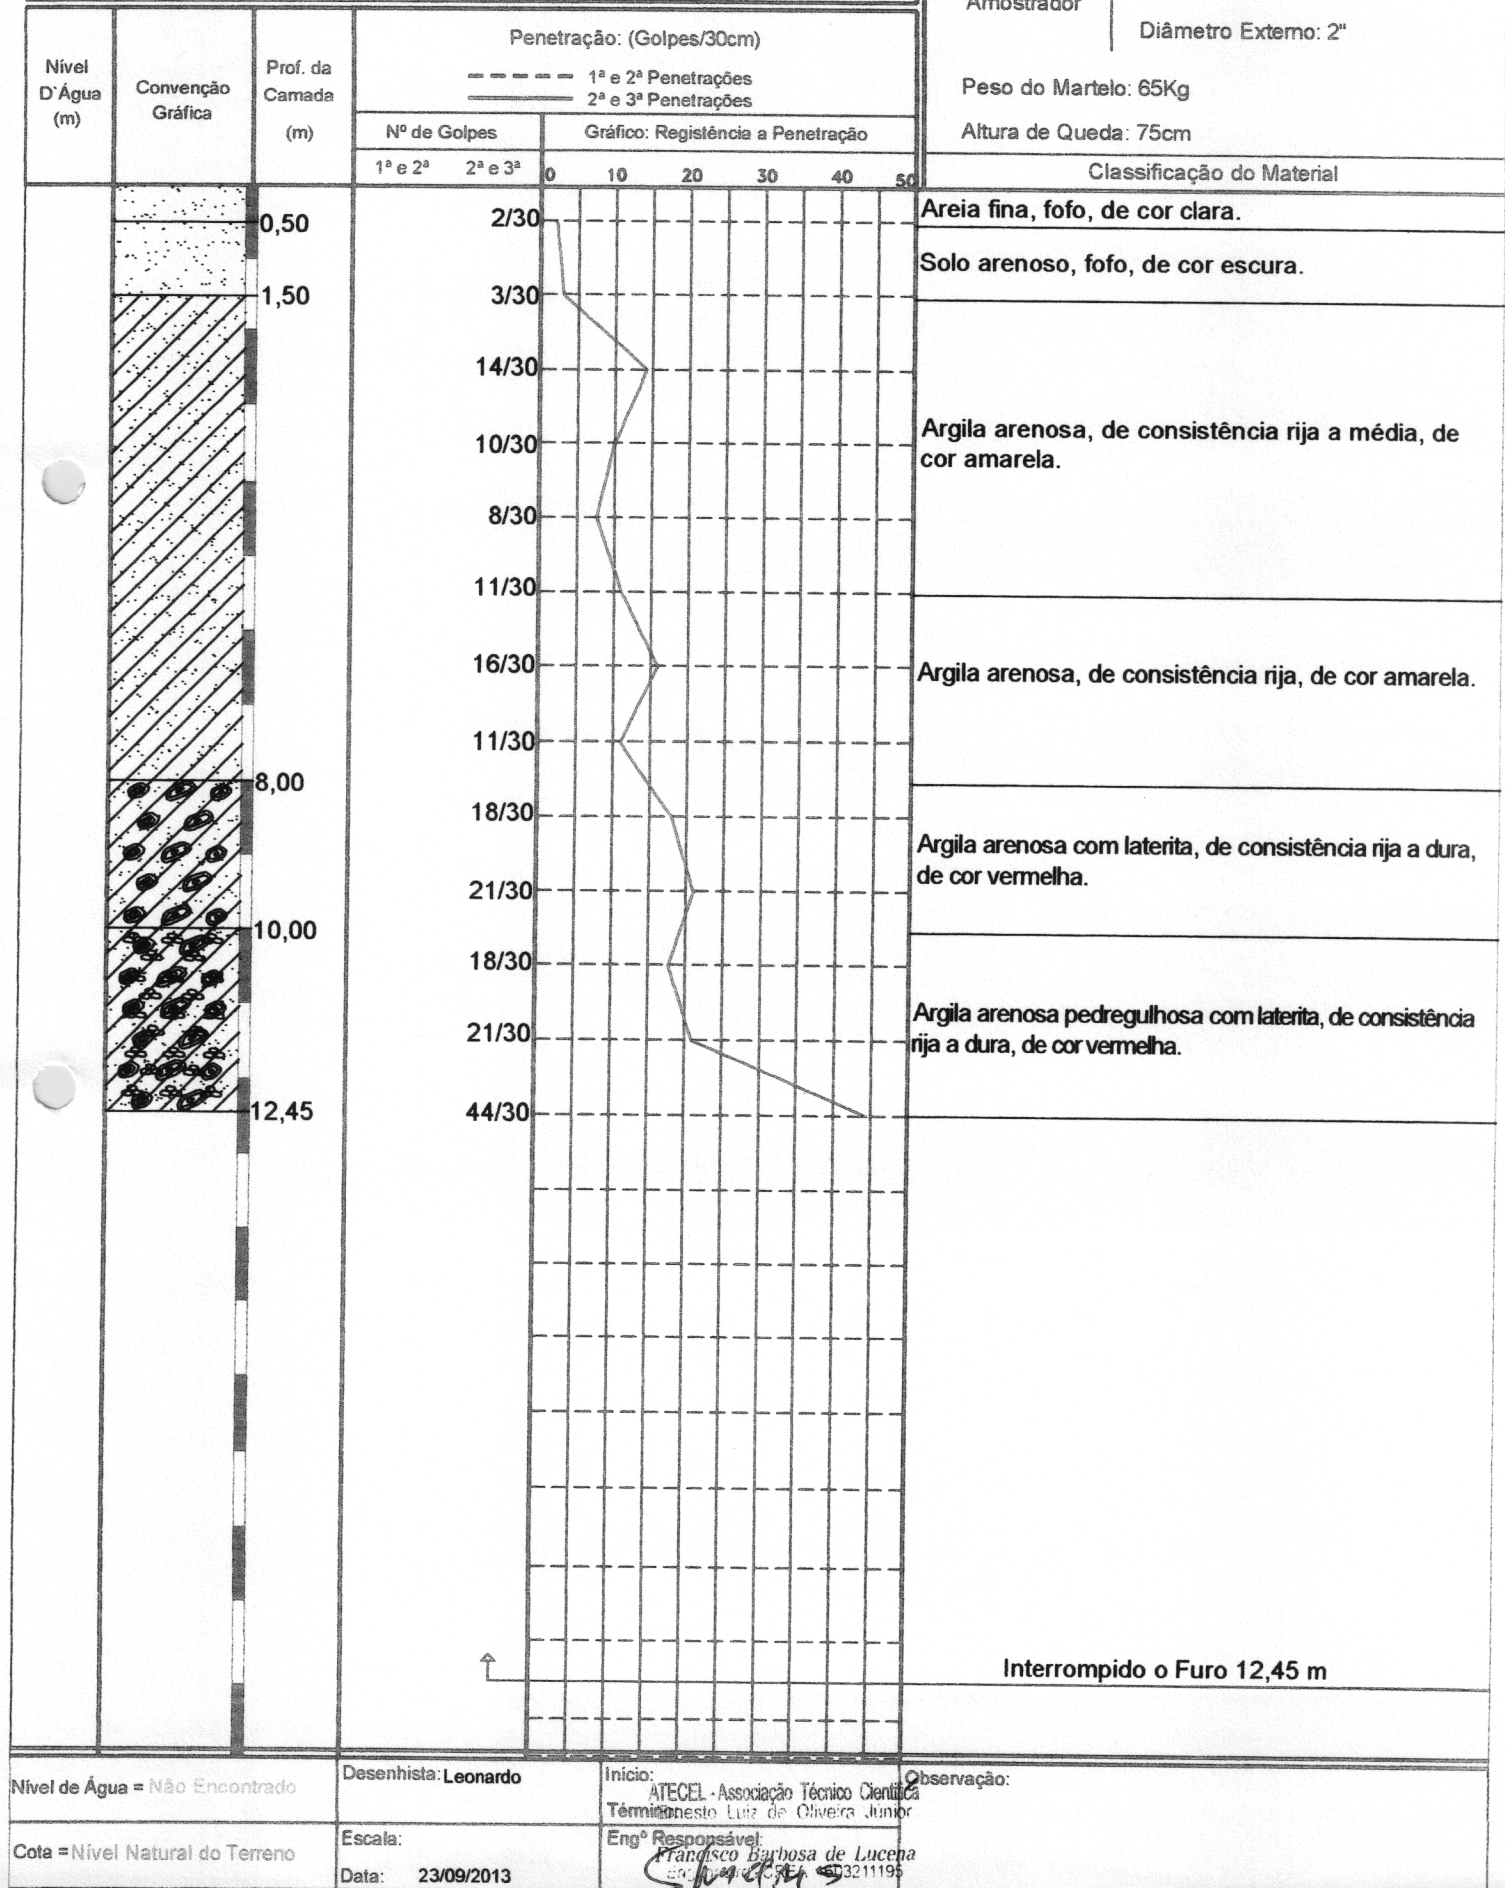

Nível de Água = Não Encontrado

Desenhista: Leonardo

Início: ATECEL - Associação Técnico Científica
Término: Ernesto Luiz de Oliveira Junior

Observação:

Cota = Nível Natural do Terreno

Escala:

Engº Responsável: Francisco Barbosa de Lucena
C.R.C. 03211195

Data: 23/09/2013

Obra: IFPB - Campus Santa Rita - PB

Local: Santa Rita - PB

Interessado: Prefeitura Municipal de Santa Rita - PB

FURO DE SONDAGEM Nº: SP 15


Revestimento: Diâmetro Interno: 2 1/2"

Amostrador
Diâmetro Interno: 1 3/8"
Diâmetro Externo: 2"

Peso do Martelo: 65Kg

Altura de Queda: 75cm

Classificação do Material

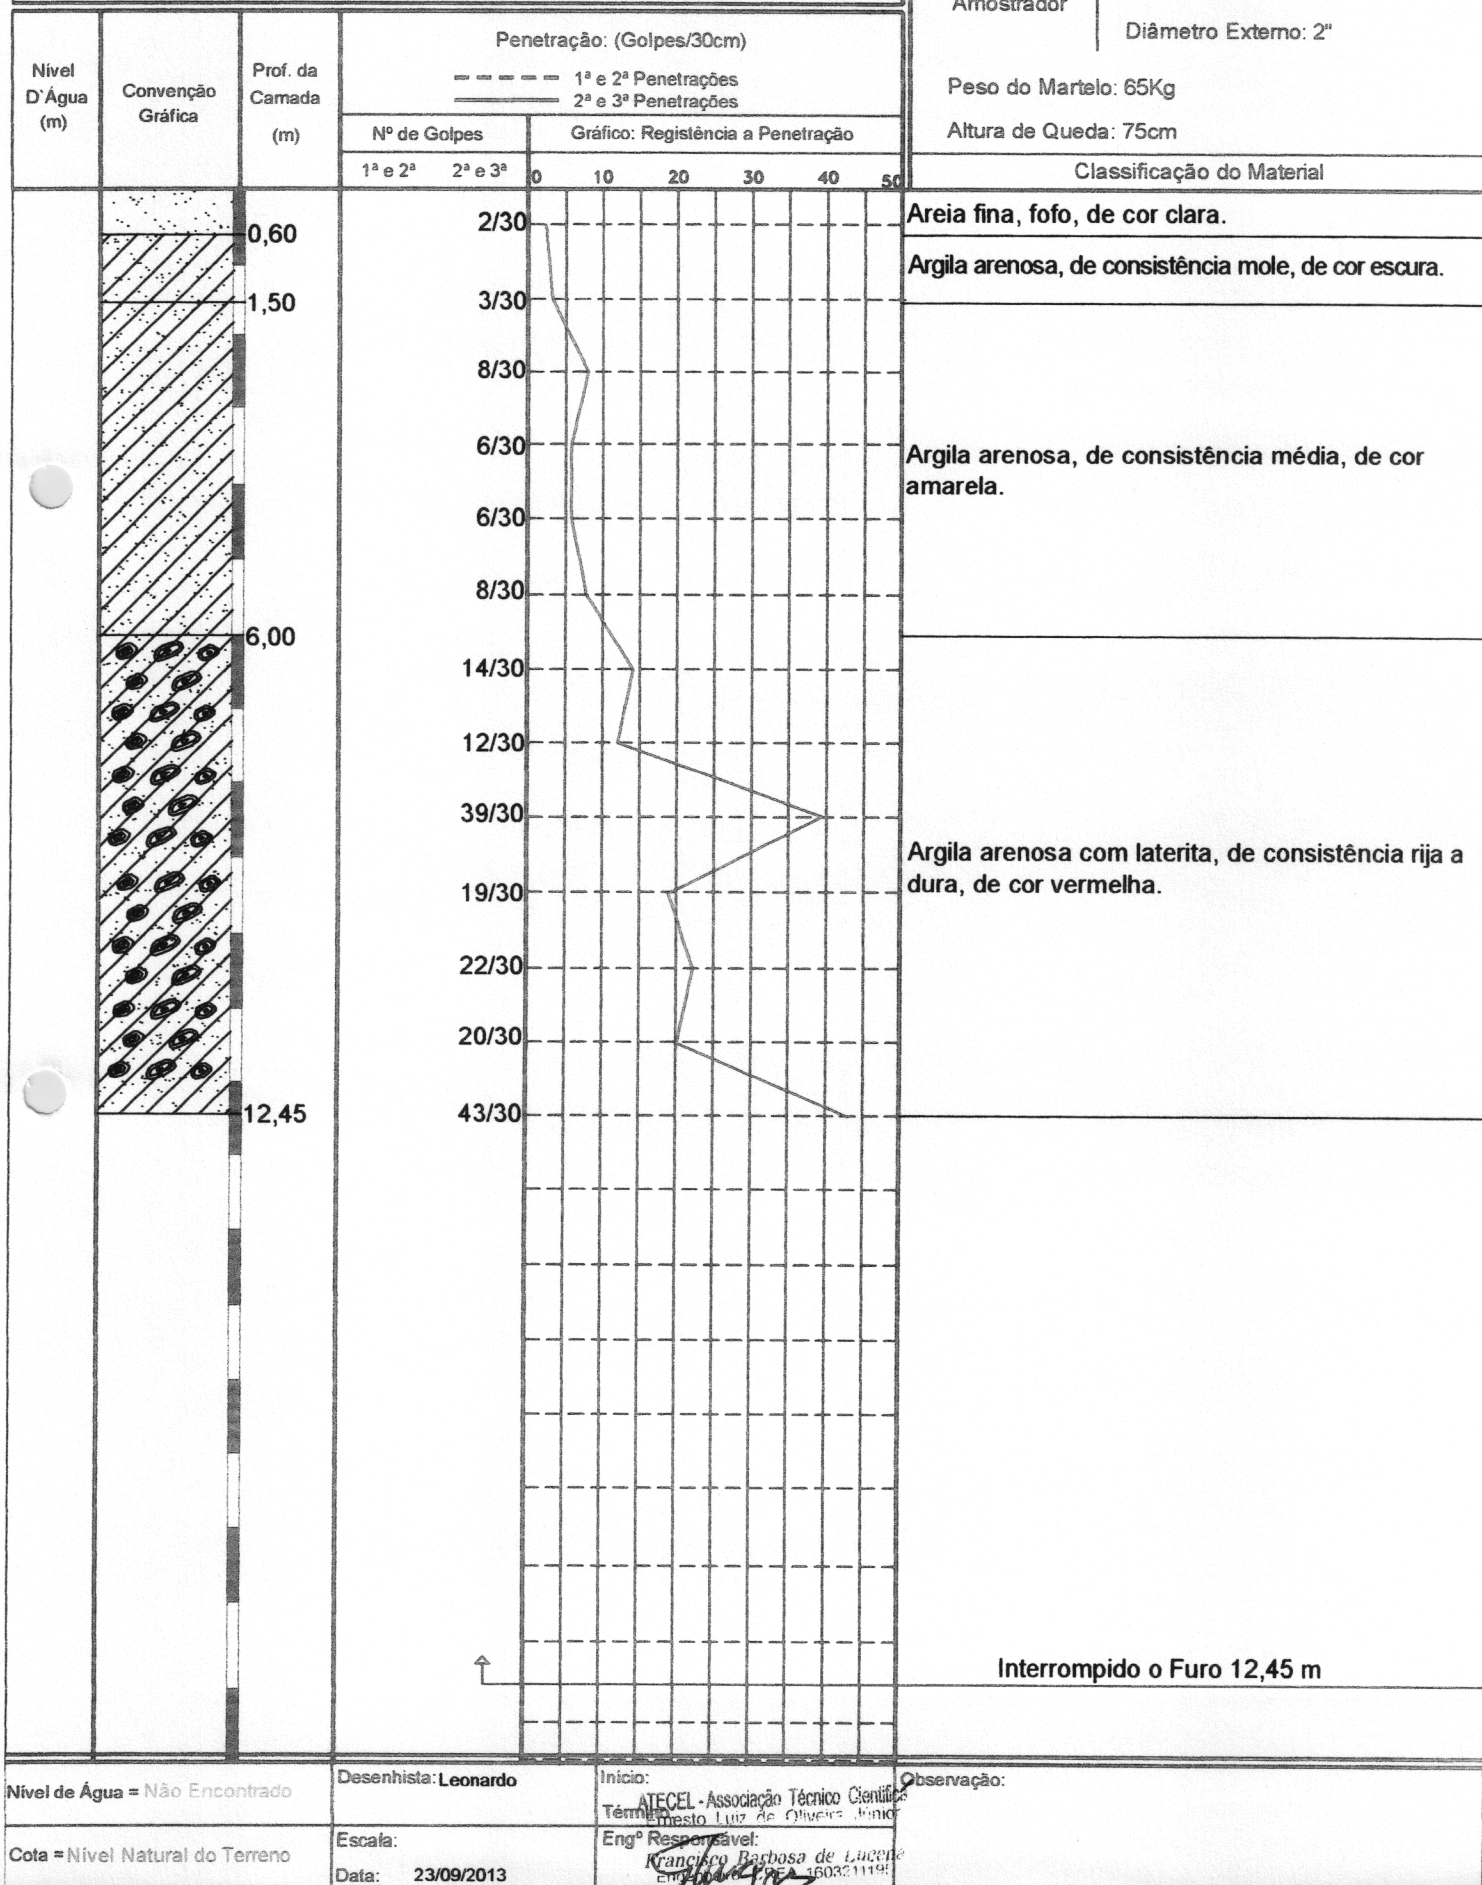

Obra: IFPB - Campus Santa Rita - PB

Local: Santa Rita - PB

Interessado: Prefeitura Municipal de Santa Rita - PB

