


Terrenos de terceiro

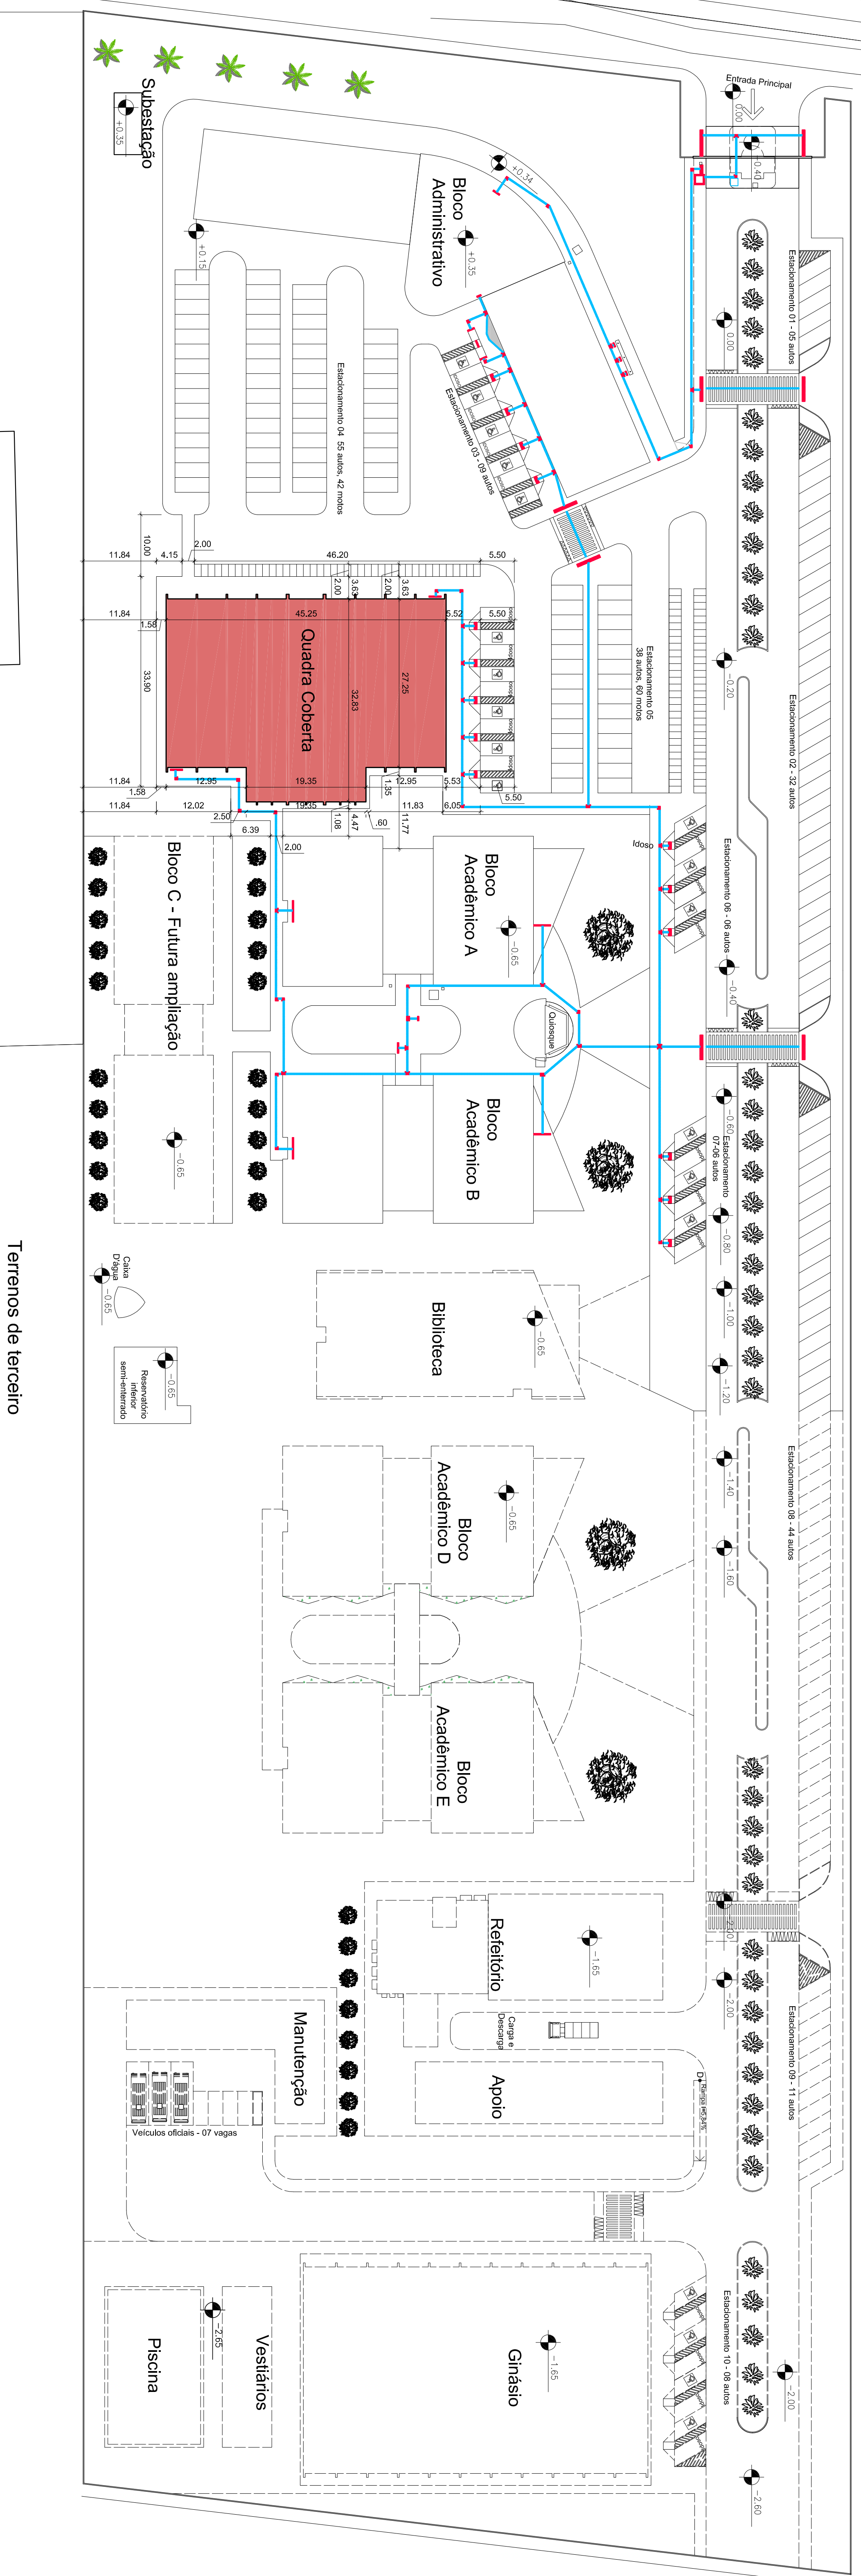

Terrenos de terceiro

1 Implantação - Quadra Poliesportiva

[illegible]

ASSINATURA DO CONTRATADO

ASSINATURA DO RESPONSÁVEL TÉCNICO:

CAU 36365-0
Arquiteria e urbanista
IPEB - Matrícula 1506433