




Legenda
1. Sanitário
2. Pluvial
3. Água Fria
4. Água Quente
5. Gás
6. Elétrica
7. Hidráulica
8. Mecânica
9. Outros

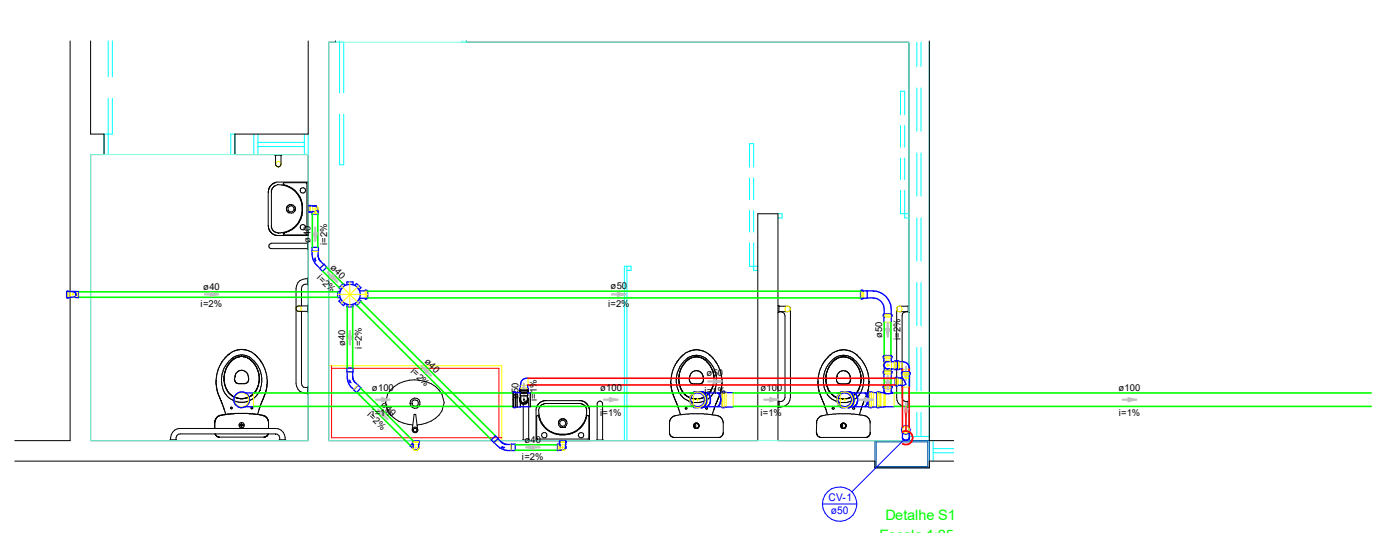


Legenda
1. Sanitário
2. Pluvial
3. Água Fria
4. Água Quente
5. Gás
6. Elétrica
7. Hidráulica
8. Mecânica
9. Outros

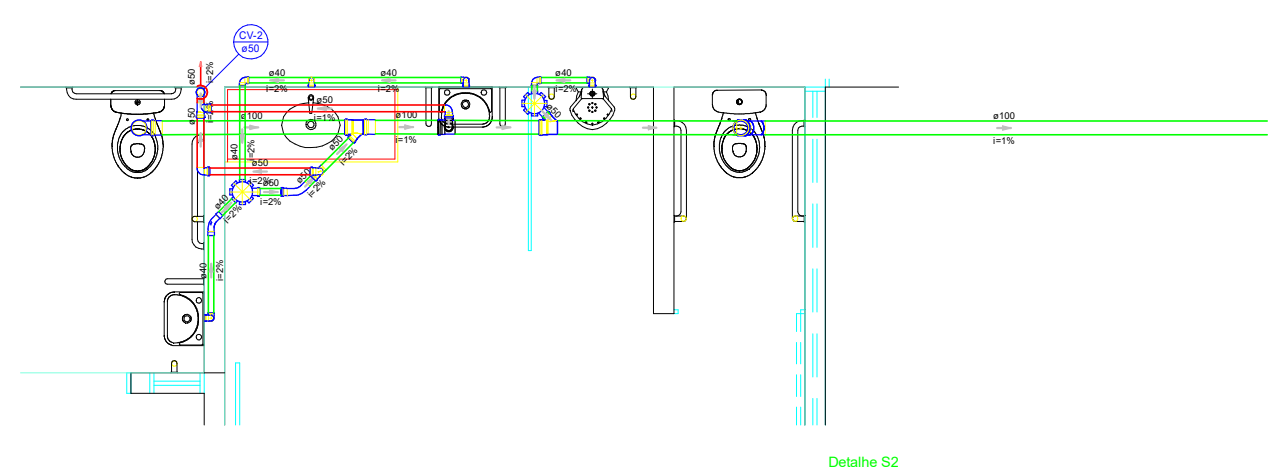


Legenda
1. Sanitário
2. Pluvial
3. Água Fria
4. Água Quente
5. Gás
6. Elétrica
7. Hidráulica
8. Mecânica
9. Outros

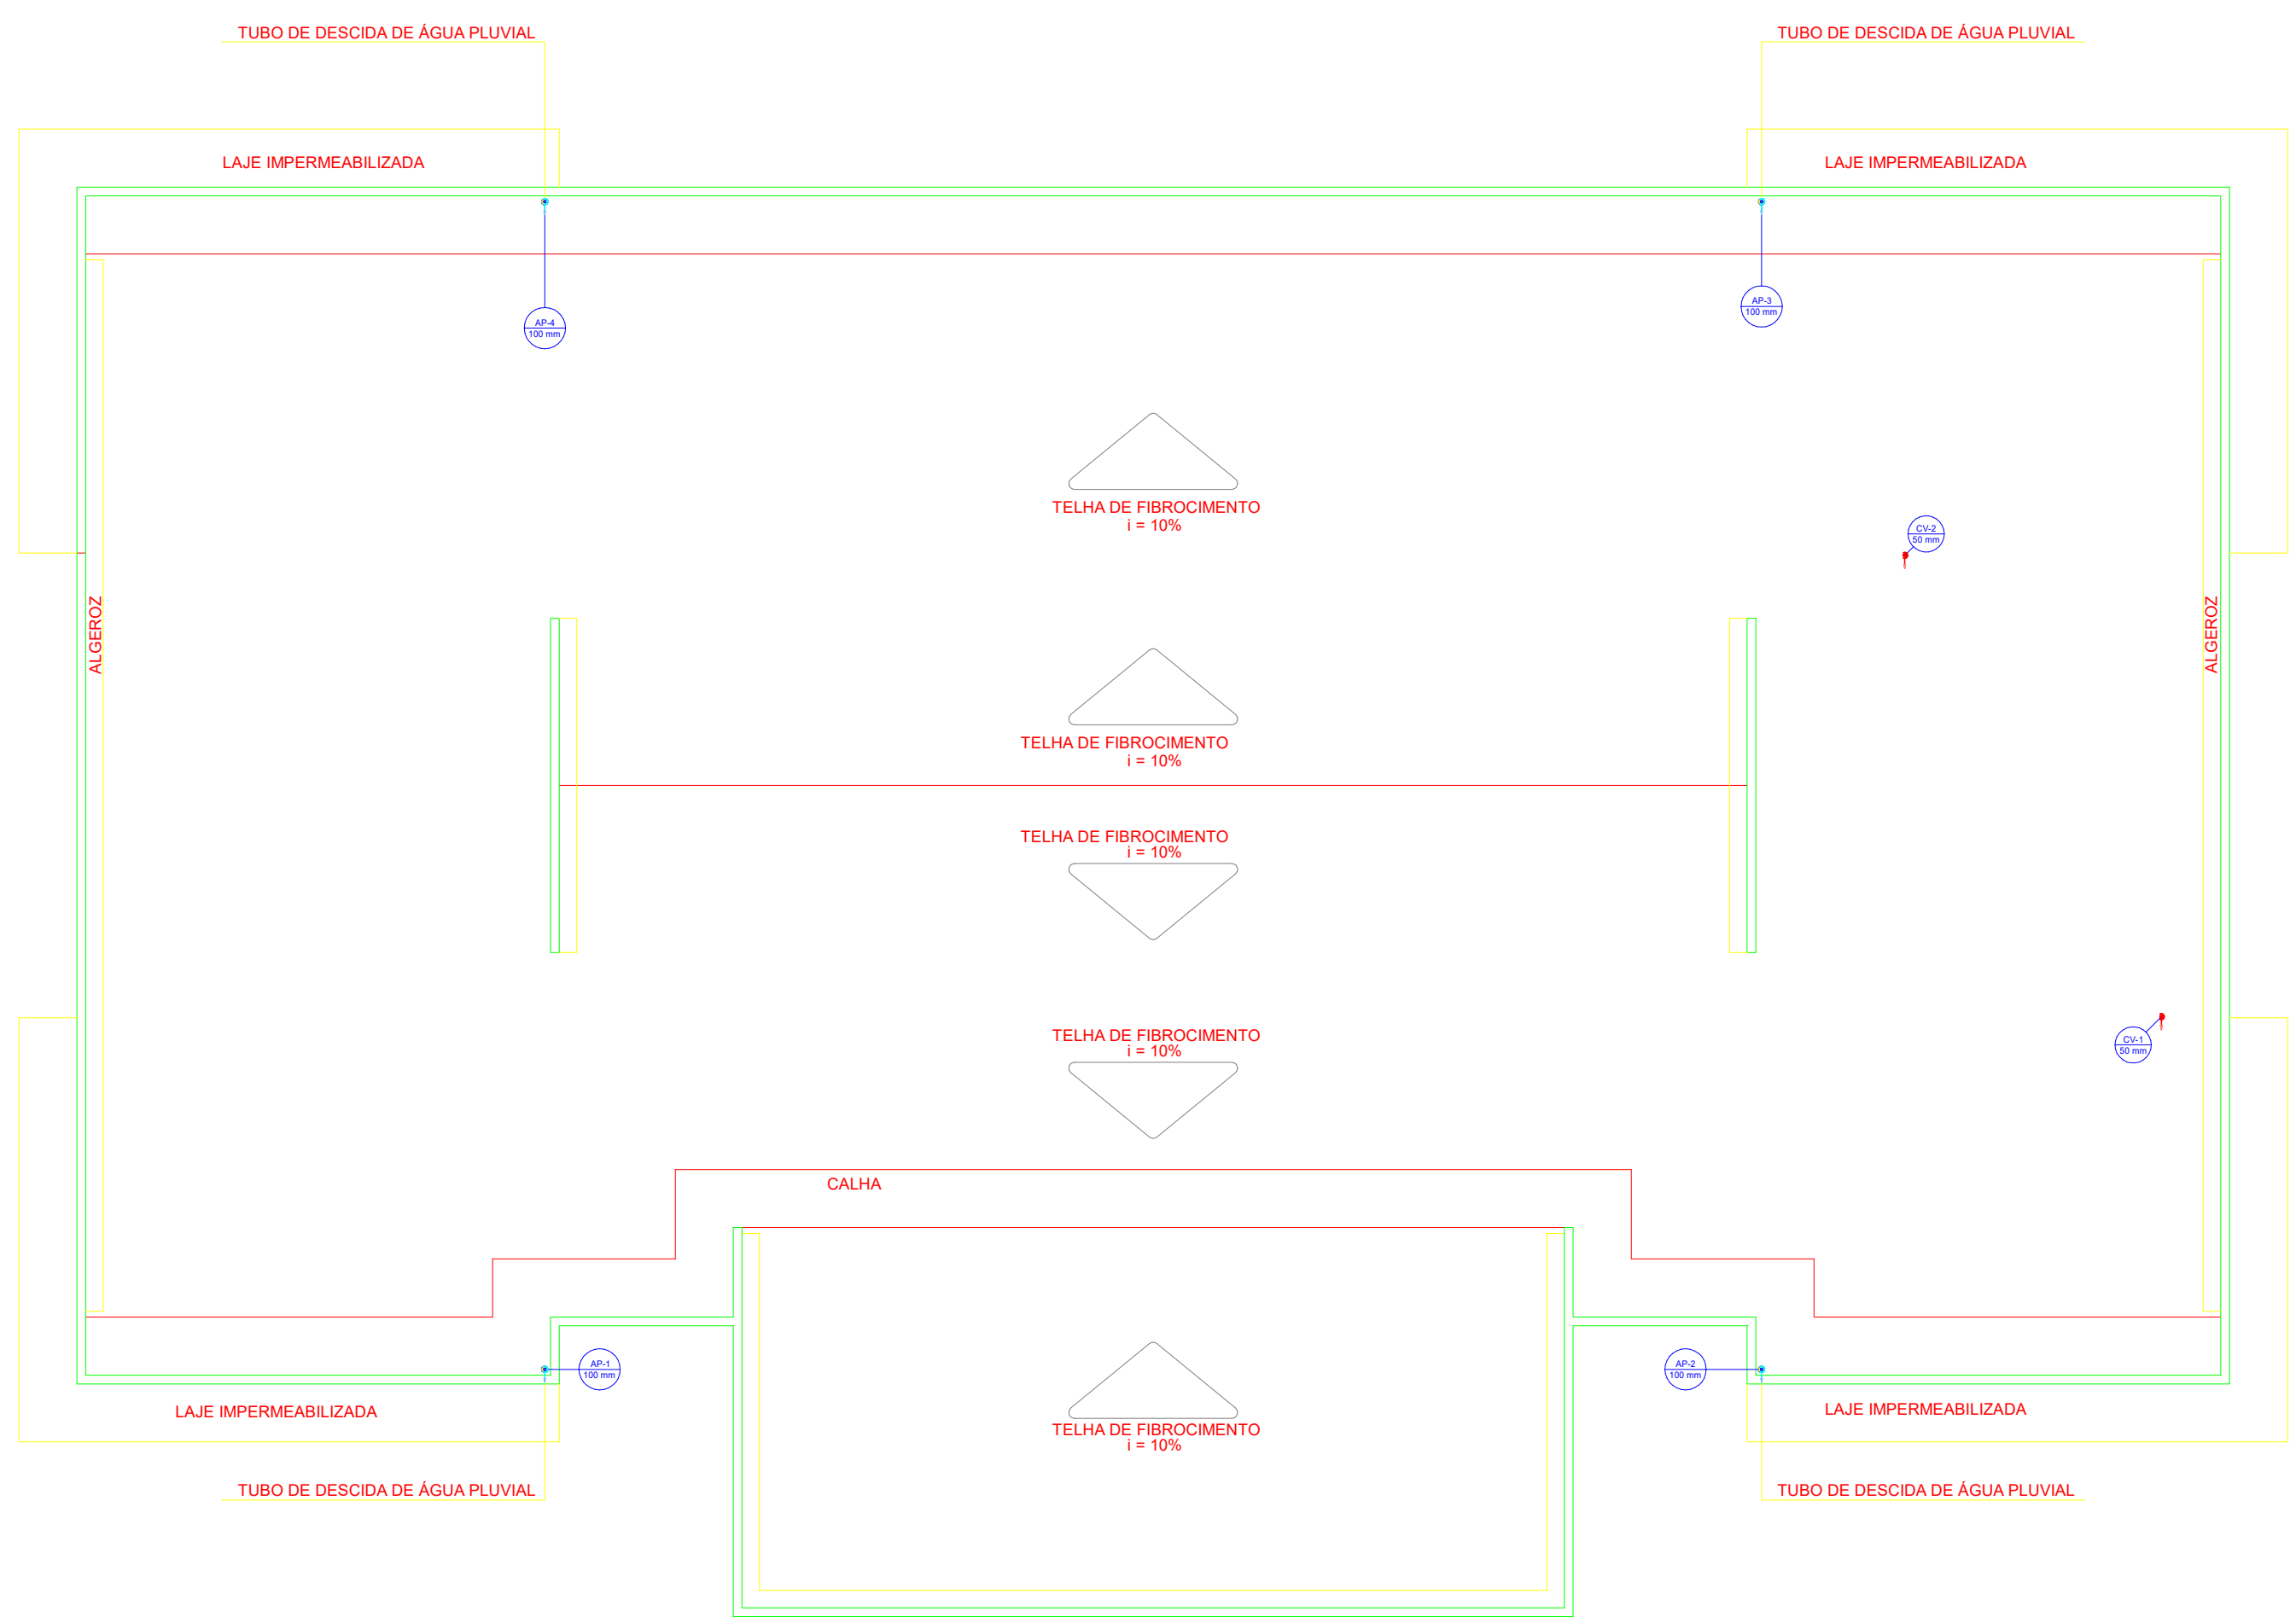

Legenda
1. Sanitário
2. Pluvial
3. Água Fria
4. Água Quente
5. Gás
6. Elétrica
7. Hidráulica
8. Mecânica
9. Outros

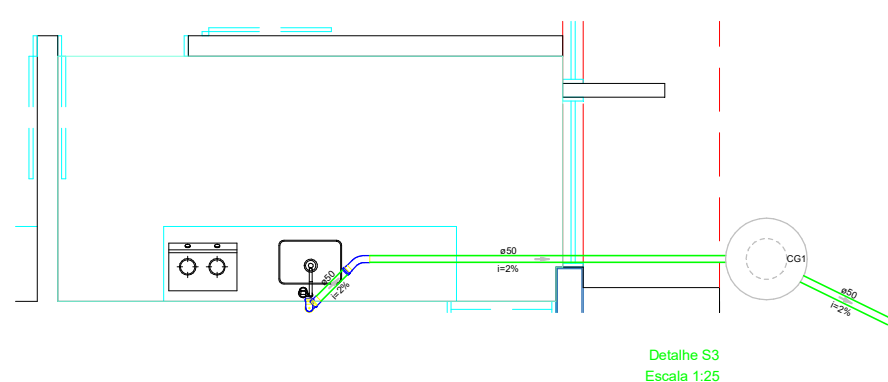

Legenda
1. Sanitário
2. Pluvial
3. Água Fria
4. Água Quente
5. Gás
6. Elétrica
7. Hidráulica
8. Mecânica
9. Outros

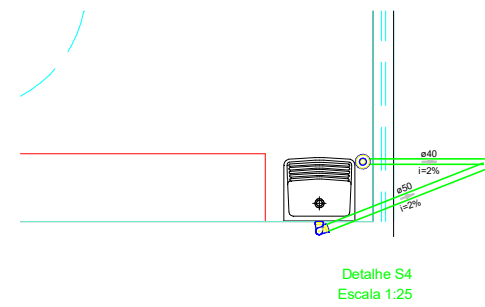

Legenda
1. Sanitário
2. Pluvial
3. Água Fria
4. Água Quente
5. Gás
6. Elétrica
7. Hidráulica
8. Mecânica
9. Outros

PROPRIETÁRIO

PROJETO:

CONSTRUÇÃO

**INSTITUTO FEDERAL DE EDUCAÇÃO, CIÊNCIA E TECNOLOGIA DA PARAÍBA-IFPB**  
PRONCHA: 01/02  
CONSTRUÇÃO DA BIBLIOTECA DO CAMPUS SOUSA



ESTUDO	DATA	RESPONSÁVEL	RUBRICA	INFORMAÇÕES TÉCNICAS
DESENHO				MMIFPB Rua das Trincheiras, 275 - Trincheiras João Pessoa - PB - CEP 58011-000 divisaoeducacao@ifpb.edu.br
CÓPIA				
PROJETO				
TÍTULO:	PROJETO SANITÁRIO E PLUVIAL.			
ESCALA:	S/E	FORMATO:	DATA DA ELABORAÇÃO:	DEZ/2020
			DATA DA REVISÃO:	

RESP.TÉCNICO:  
RENAN DANTAS DA NÓBREGA  
ENGENHEIRO CIVIL  
REGISTRO Nº 160768455 1